
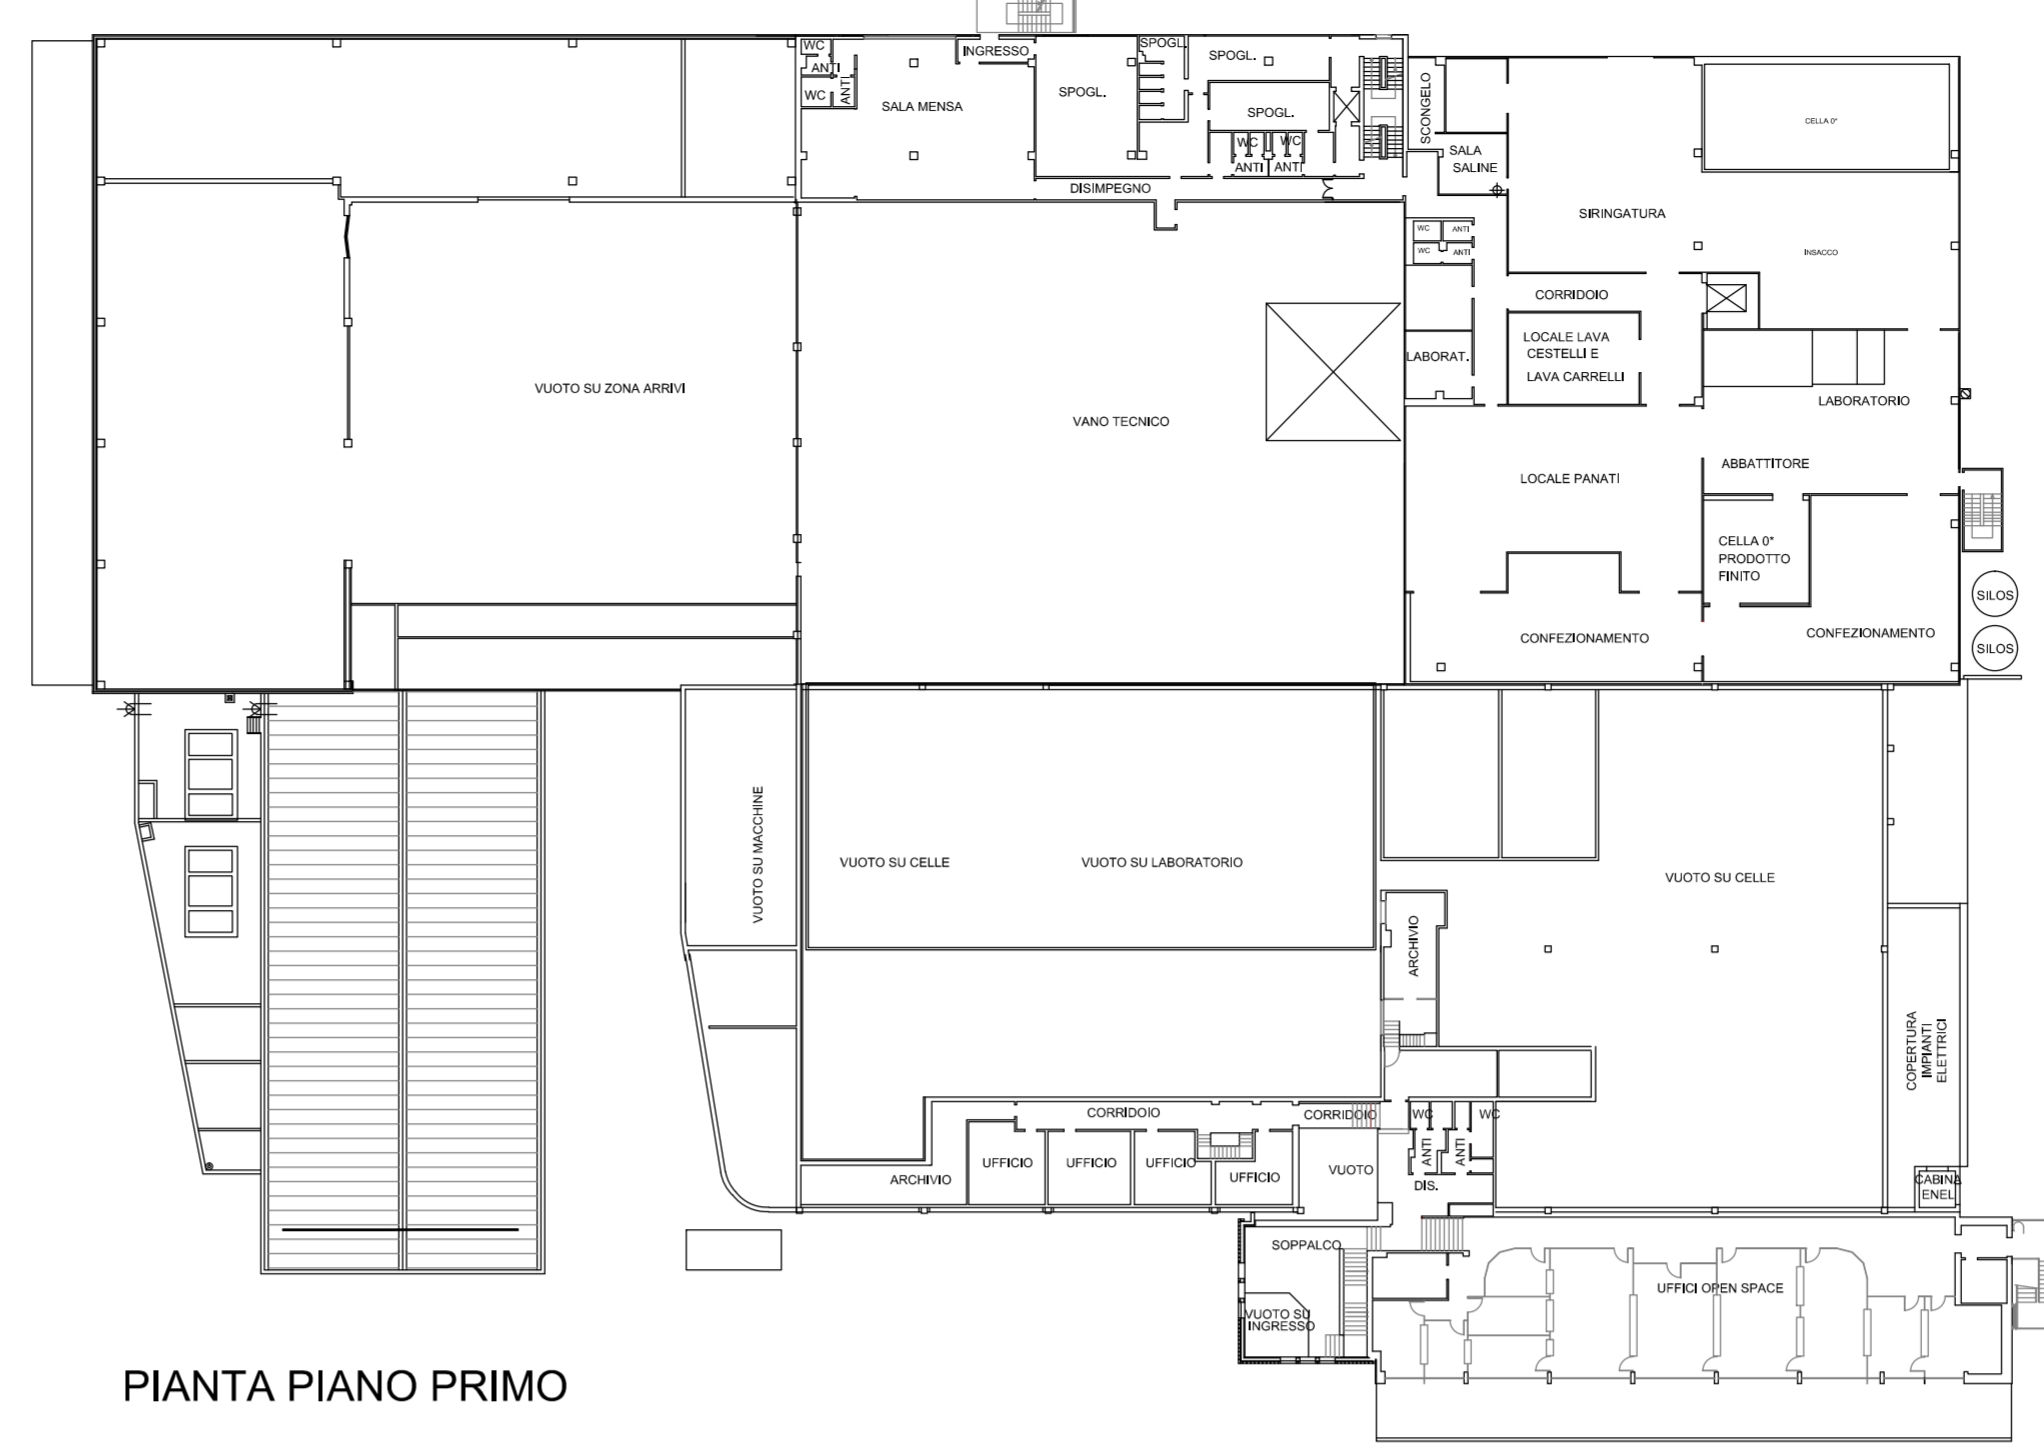
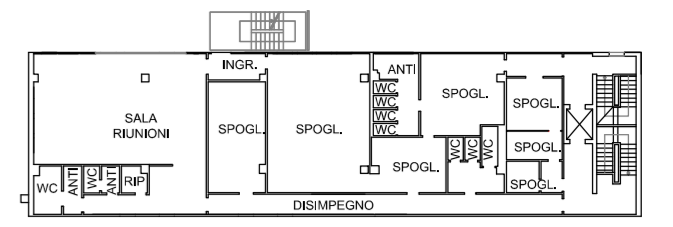


Sito Produttivo di: CAFAR Società Agricola Cooperativa fra Allevatori Romgnoli Via Confin n.94 - 30020 - Torre di Mosto - Venezia Tel. 0421 - 326611	Provincia di VENEZIA Comune di Torre di Mosto Fg. 4 Mapp. 287	
	Scala 1:500	Data 10.07.2024
Oggetto: Planimetria dell'approvvigionamento e distribuzione idrica.	Il Tecnico	
	Stato di fatto	
<b>Studio Tecnico Topografico</b> <b>CALCINOTTO GEOM. WALTER</b> Via Largo Indipendenza, 12 - 30021 S. Giorgio di Livenza VENEZIA Tel. +39.0421.290390		
	File 24018_p1.dwg	Planimetria


2



PIANTA PIANO PRIMO



PIANTA PIANO SECONDO

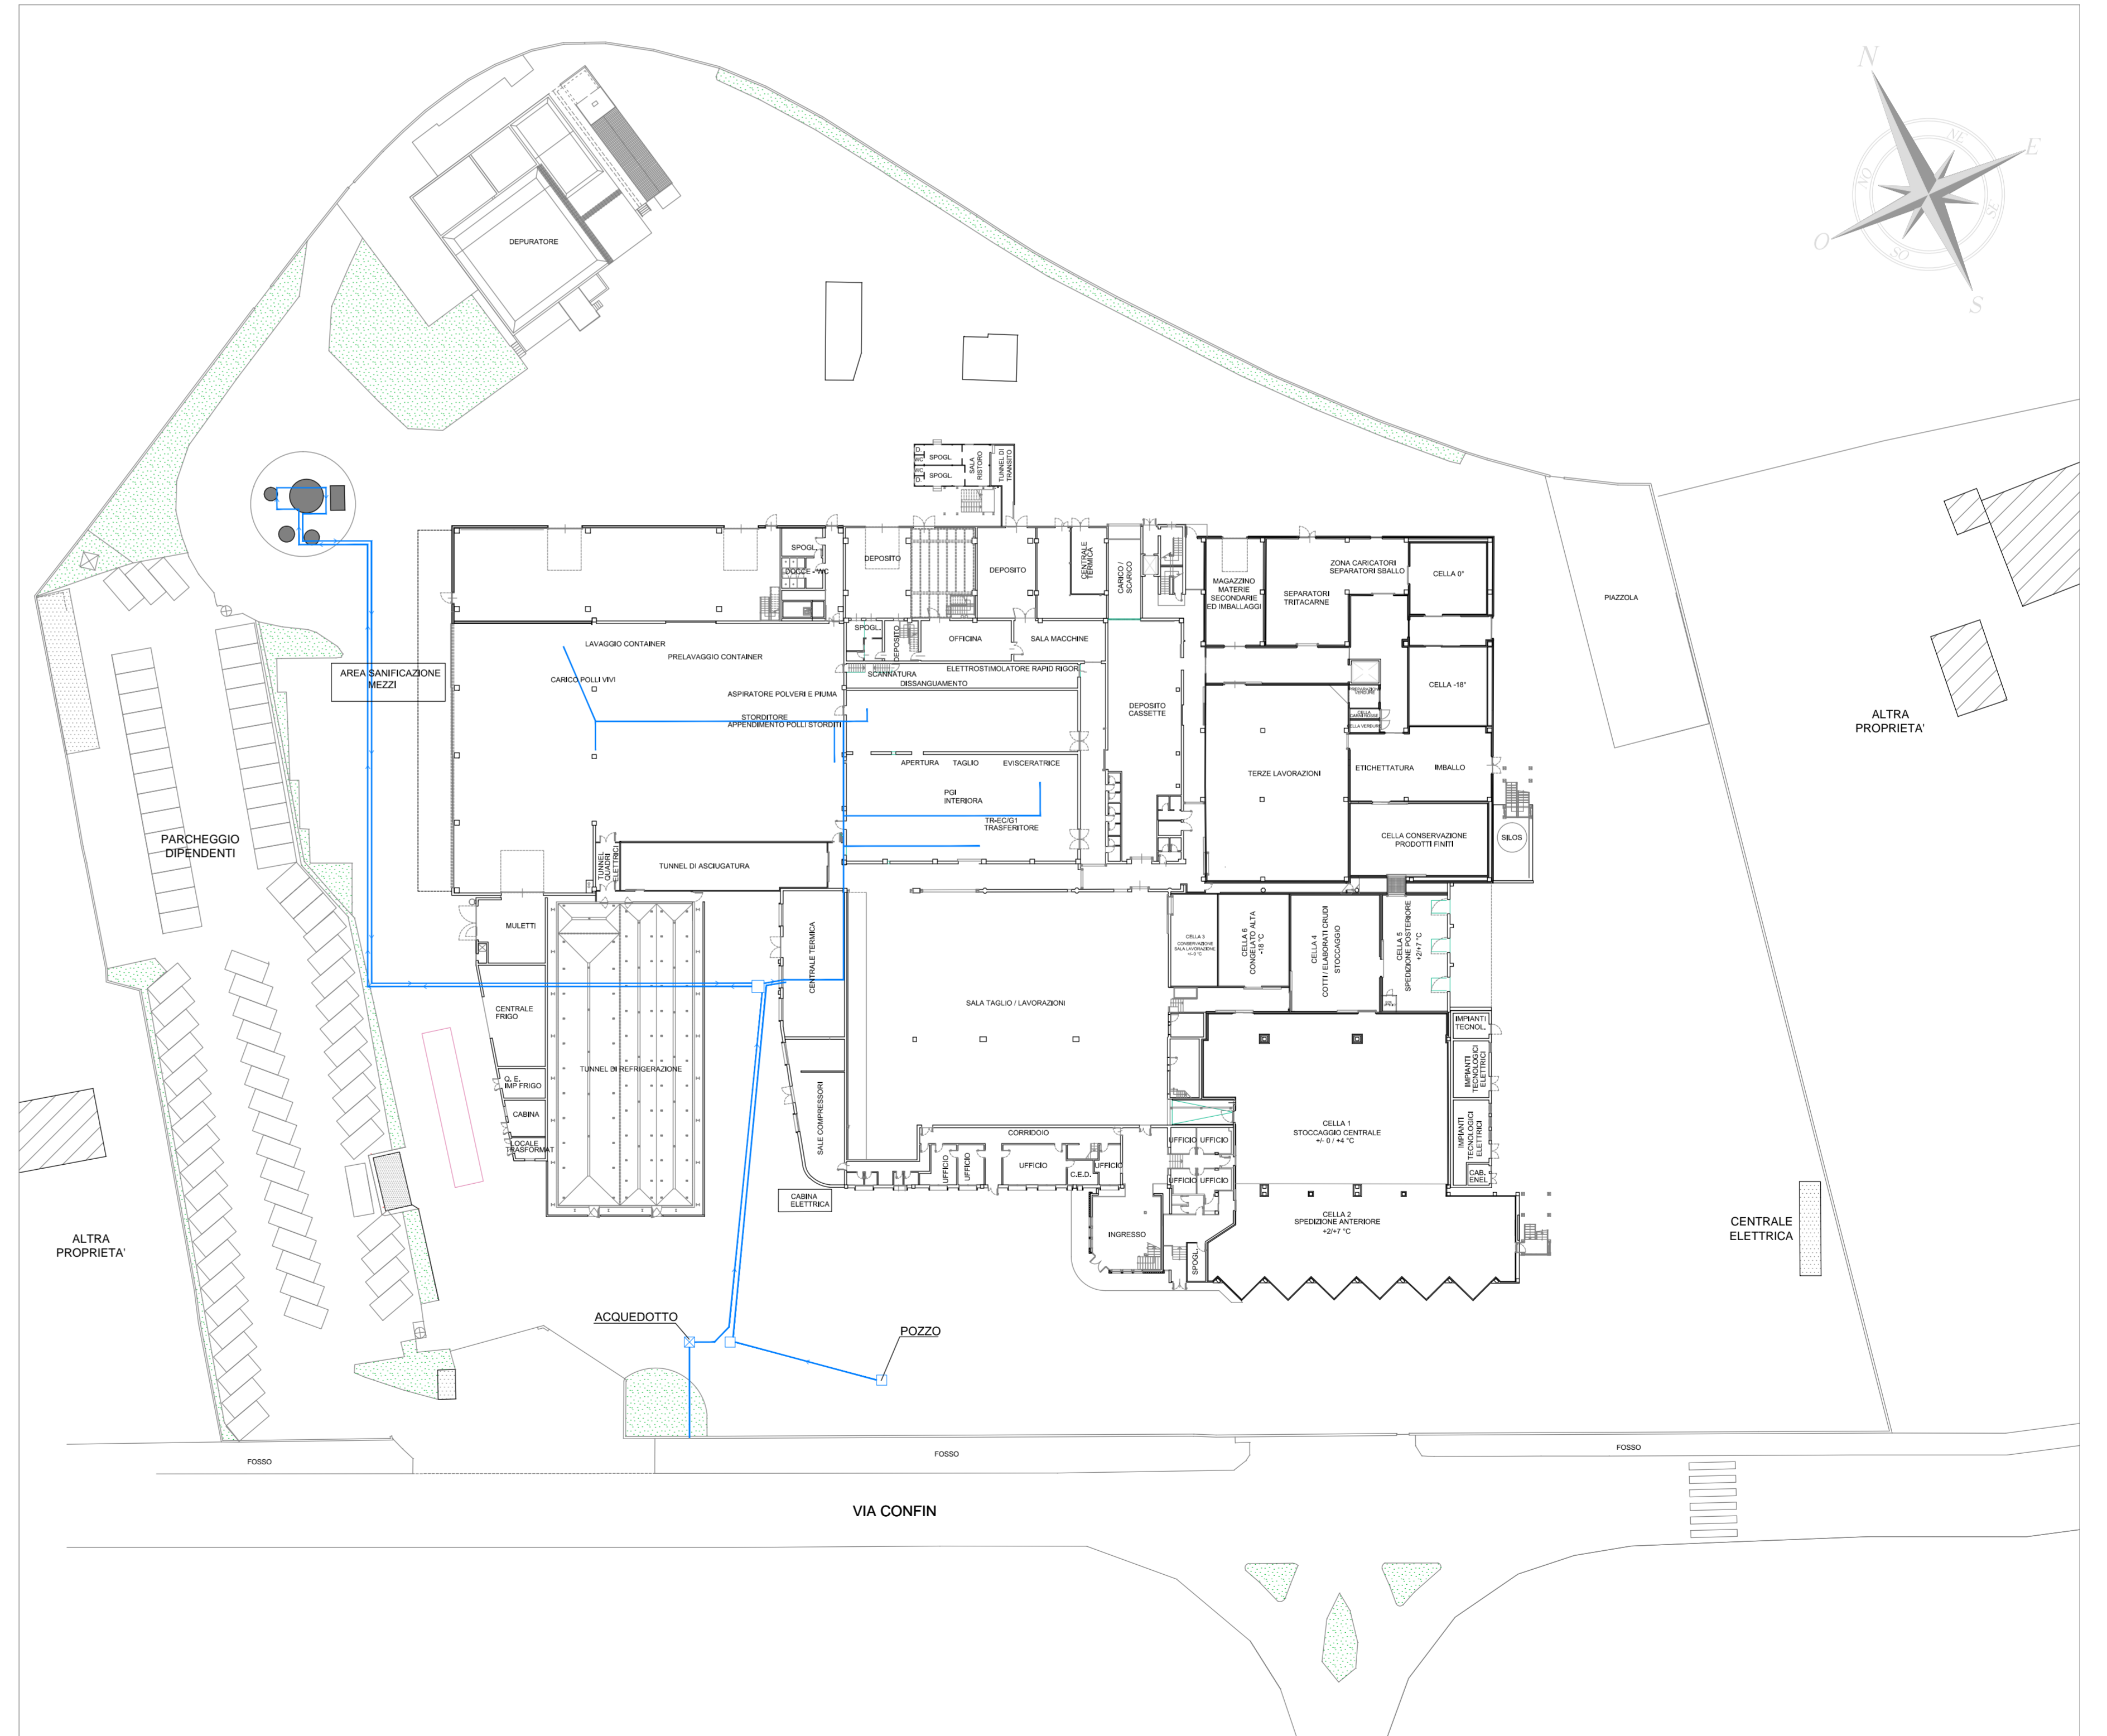

PIANTA PIANO TERRA

- LEGENDA**
- rete idrica
  - pozzo
  - ⊠ acquedotto

