
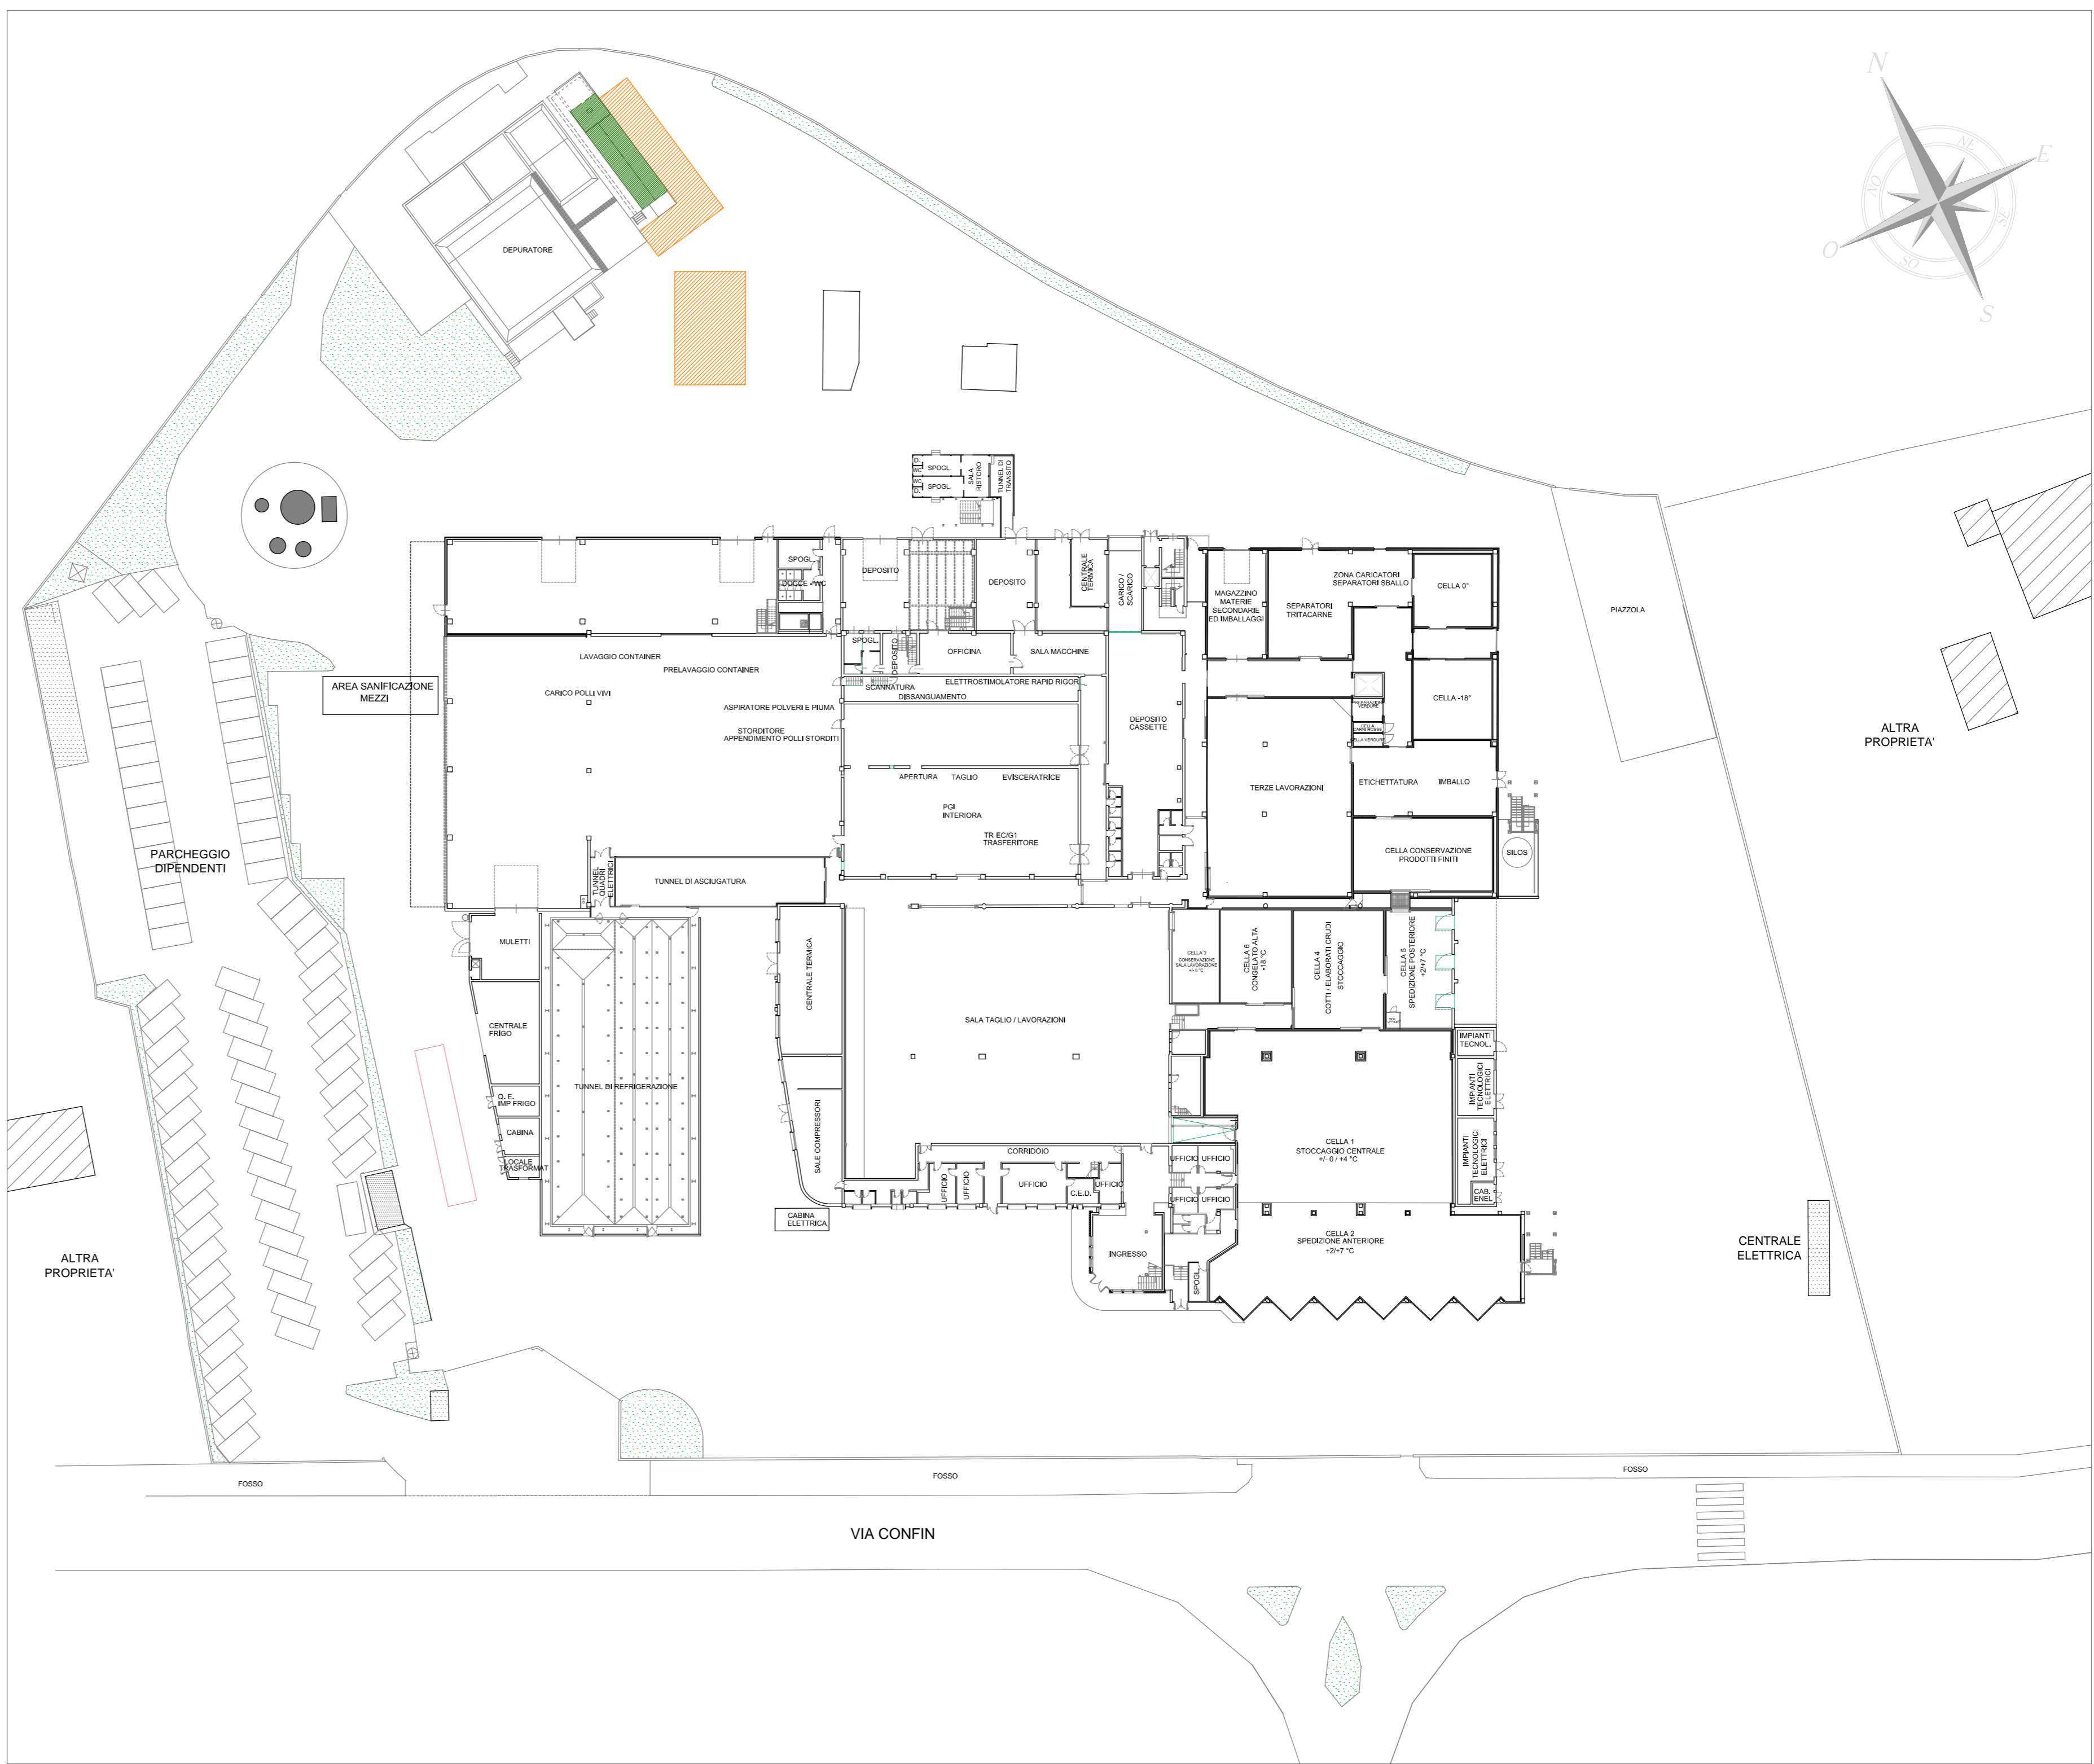


Sito Produttivo di: CAFAR Società Agricola Cooperativa fra Allevatori Romgnoli Via Confin n.94 - 30020 - Torre di Mosto - Venezia Tel. 0421 - 326611	Provincia di VENEZIA	
	Comune di Torre di Mosto	
Oggetto: Planimetria dello stabilimento con l'individuazione delle aree per lo stoccaggio dei rifiuti.	Fig. 4 Mapp. 287	Scala 1:500
	Data 10.07.2024	Stato di fatto
Studio Tecnico Topografico CALCINOTTO GEOM. WALTER Via Largo Indipendenza, 12 - 30021 S.Giorgio di Livenza - VENEZIA Tel. +39.0421.290390	Il Tecnico	Tav.
		5
File 24018_p1.dwg	Planimetria	



LEGENDA

-  AREA STOCCAGGIO RIFIUTI
-  FANGHI 020204 PRODOTTI DA TRATTAMENTO IN LOCO DEFLI EFLUENTI

080111* PITTURE E VERNICI DI SCARTO CONTENENTI SOLVENTI ORGANICI O ALTRE SOSTANZE PERICOLOSE
150101 IMBALLAGGI DI CARTA E CARTONE
150102 IMBALLAGGI IN PLASTICA
150103 IMBALLAGGI IN LEGNO
150104 IMBALLAGGI METALLICI
150110* IMBALLAGGI CONTENENTI RESIDUI DI SOSTANZE PERICOLOSE O CONTAMINATI DA TALI SOSTANZE
150111* IMBALLAGGI METALLICI CONTENENTI MATRICI SOLIDE POROSE PERICOLOSE COMPRESI I CONTENITORI A PRESSIONE VUOTI
150202* ASSORBENTI, MATERIALI FILTRANTI, STRACCI E INDUMENTI PROTETTIVI CONTAMINATI DA SOSTANZE PERICOLOSE
160211* APPARECCHIATURE FUORI USO CONTENENTI CLOROFLUOROCARBURI HCFC, HFC
160213* APPARECCHIATURE FUORI USO CONTENENTI COMPONENTI PERICOLOSI DIVERSE DA QUELLE DI CUI ALLE VOCI 16 02 09 E 16 02 12
160214 APPARECCHIATURE FUORI USO, DIVERSE DA QUELLE DI CUI ALLE VOCI DA 16 02 09 A 16 02 13
160601* BATTERIE AL PIOMBO
170101 CEMENTO
170202 VETRO
170405 FERRO E ACCIAIO
170411 CAVI DIVERSI DA QUELLI DI CUI ALLA VOCE 17 04 10
170603* ALTRI MATERIALI ISOLANTI CONTENENTI O COSTITUITI DA SOSTANZE PERICOLOSE
170604 MATERIALI ISOLANTI DIVERSI DA QUELLI DI CUI ALLE VOCI 17 06 01 E 17 06 03
170802 MATERIALI DA COSTRUZIONE A BASE DI GESSO, DIVERSI DA QUELLI DI CUI ALLA VOCE 17 08 01
200121* TUBI FLUORESCENTI E ALTRI RIFIUTI CONTENENTI MERCURIO

PIANTA PIANO TERRA

Riproduzione cartacea del documento informatico sottoscritto digitalmente da MONTANARI ANTONIO il 20/12/2024 17:24:07 ai sensi dell'art. 20 e 23 del D.lgs 82/2005

PROTOCOLLO GENERALE: 2024 / 85768 del 27/12/2024