




PIANTA COPERTURA
Scala 1 : 200

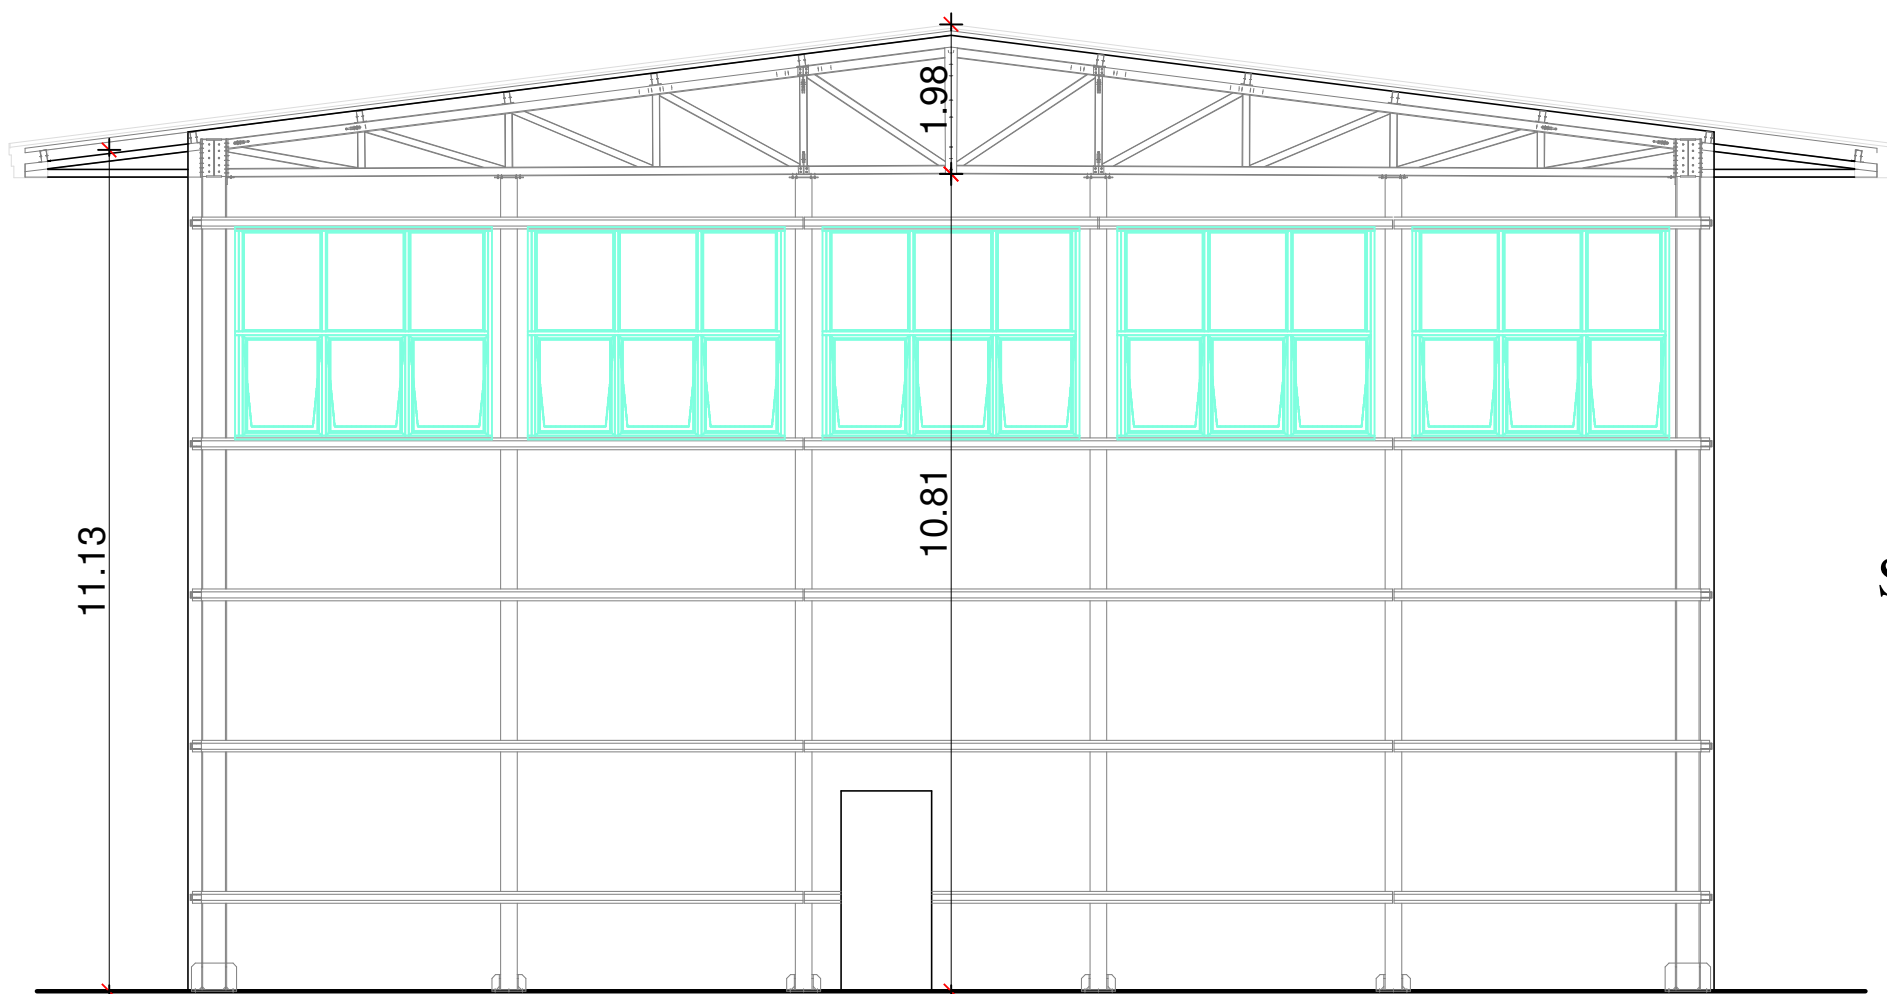


SEZIONE A - A
Scala 1 : 100

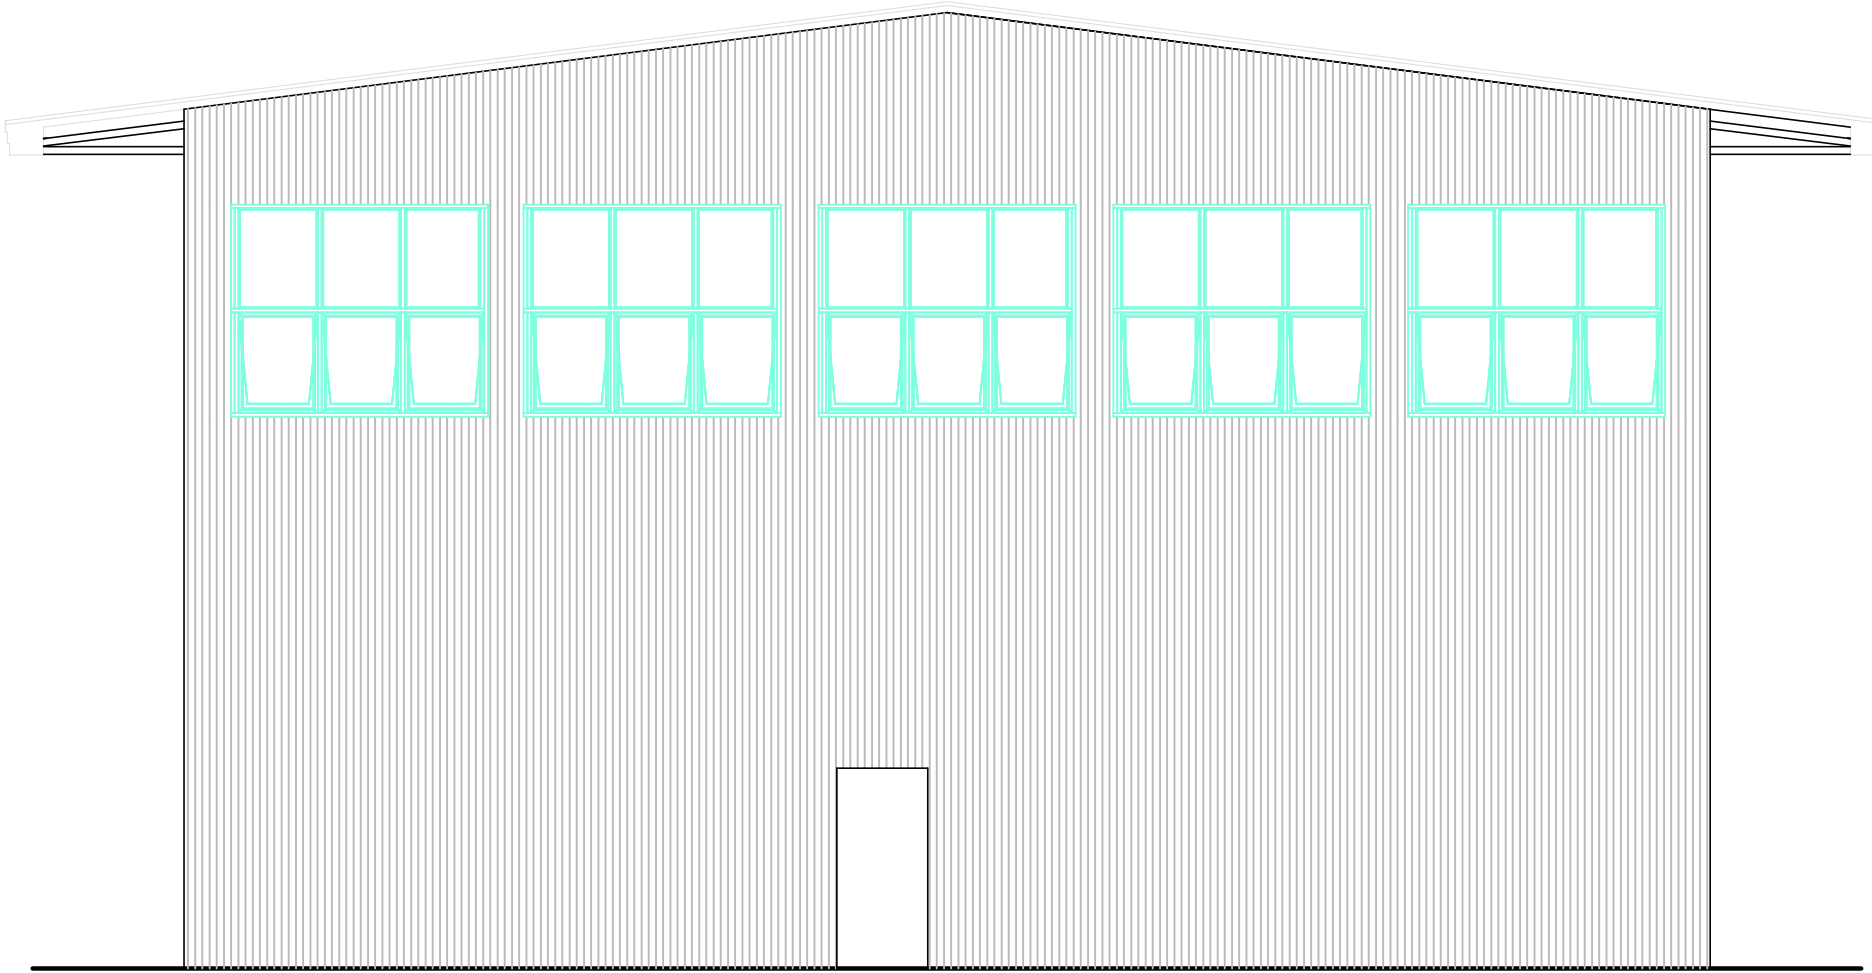


PROSPETTO OVEST
Scala 1 : 100

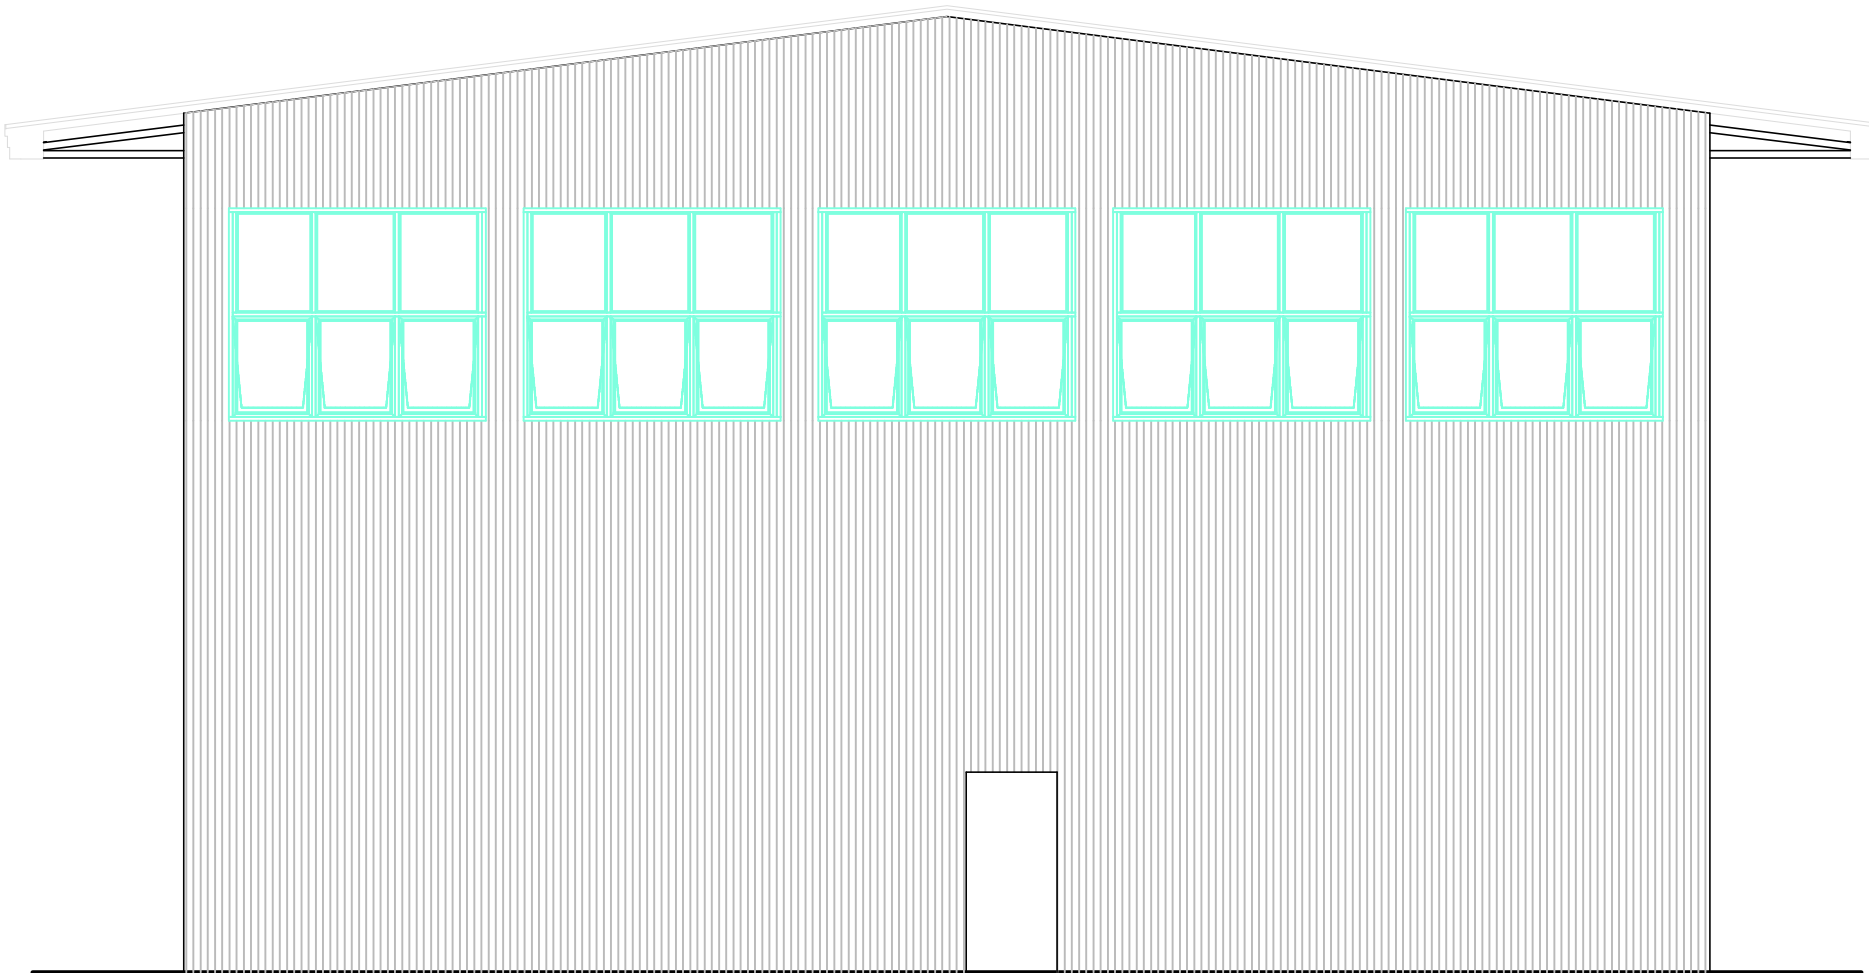


PROSPETTO EST
Scala 1 : 100

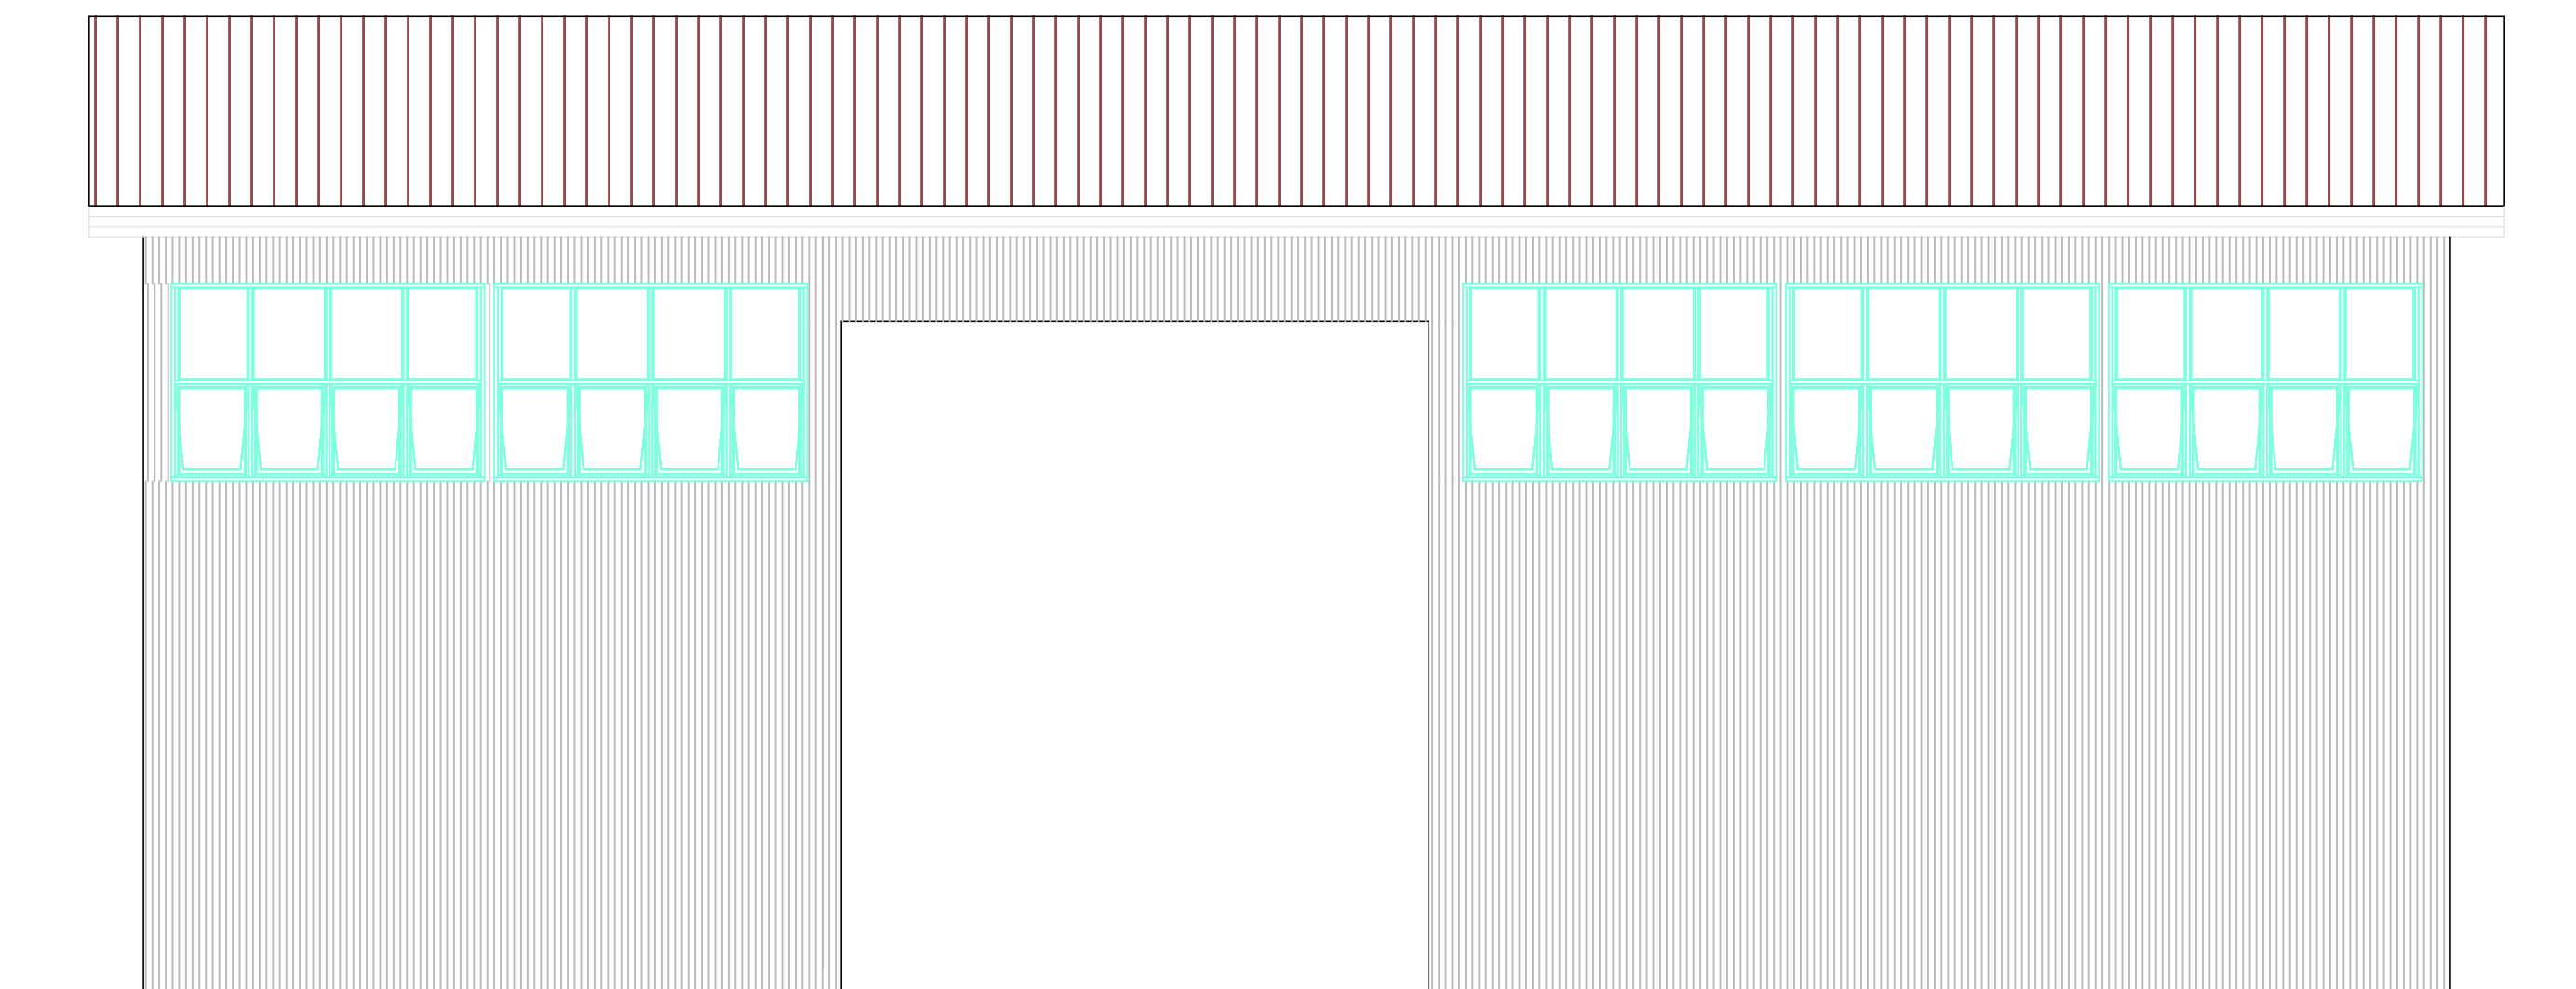

PROSPETTO NORD
Scala 1 : 100

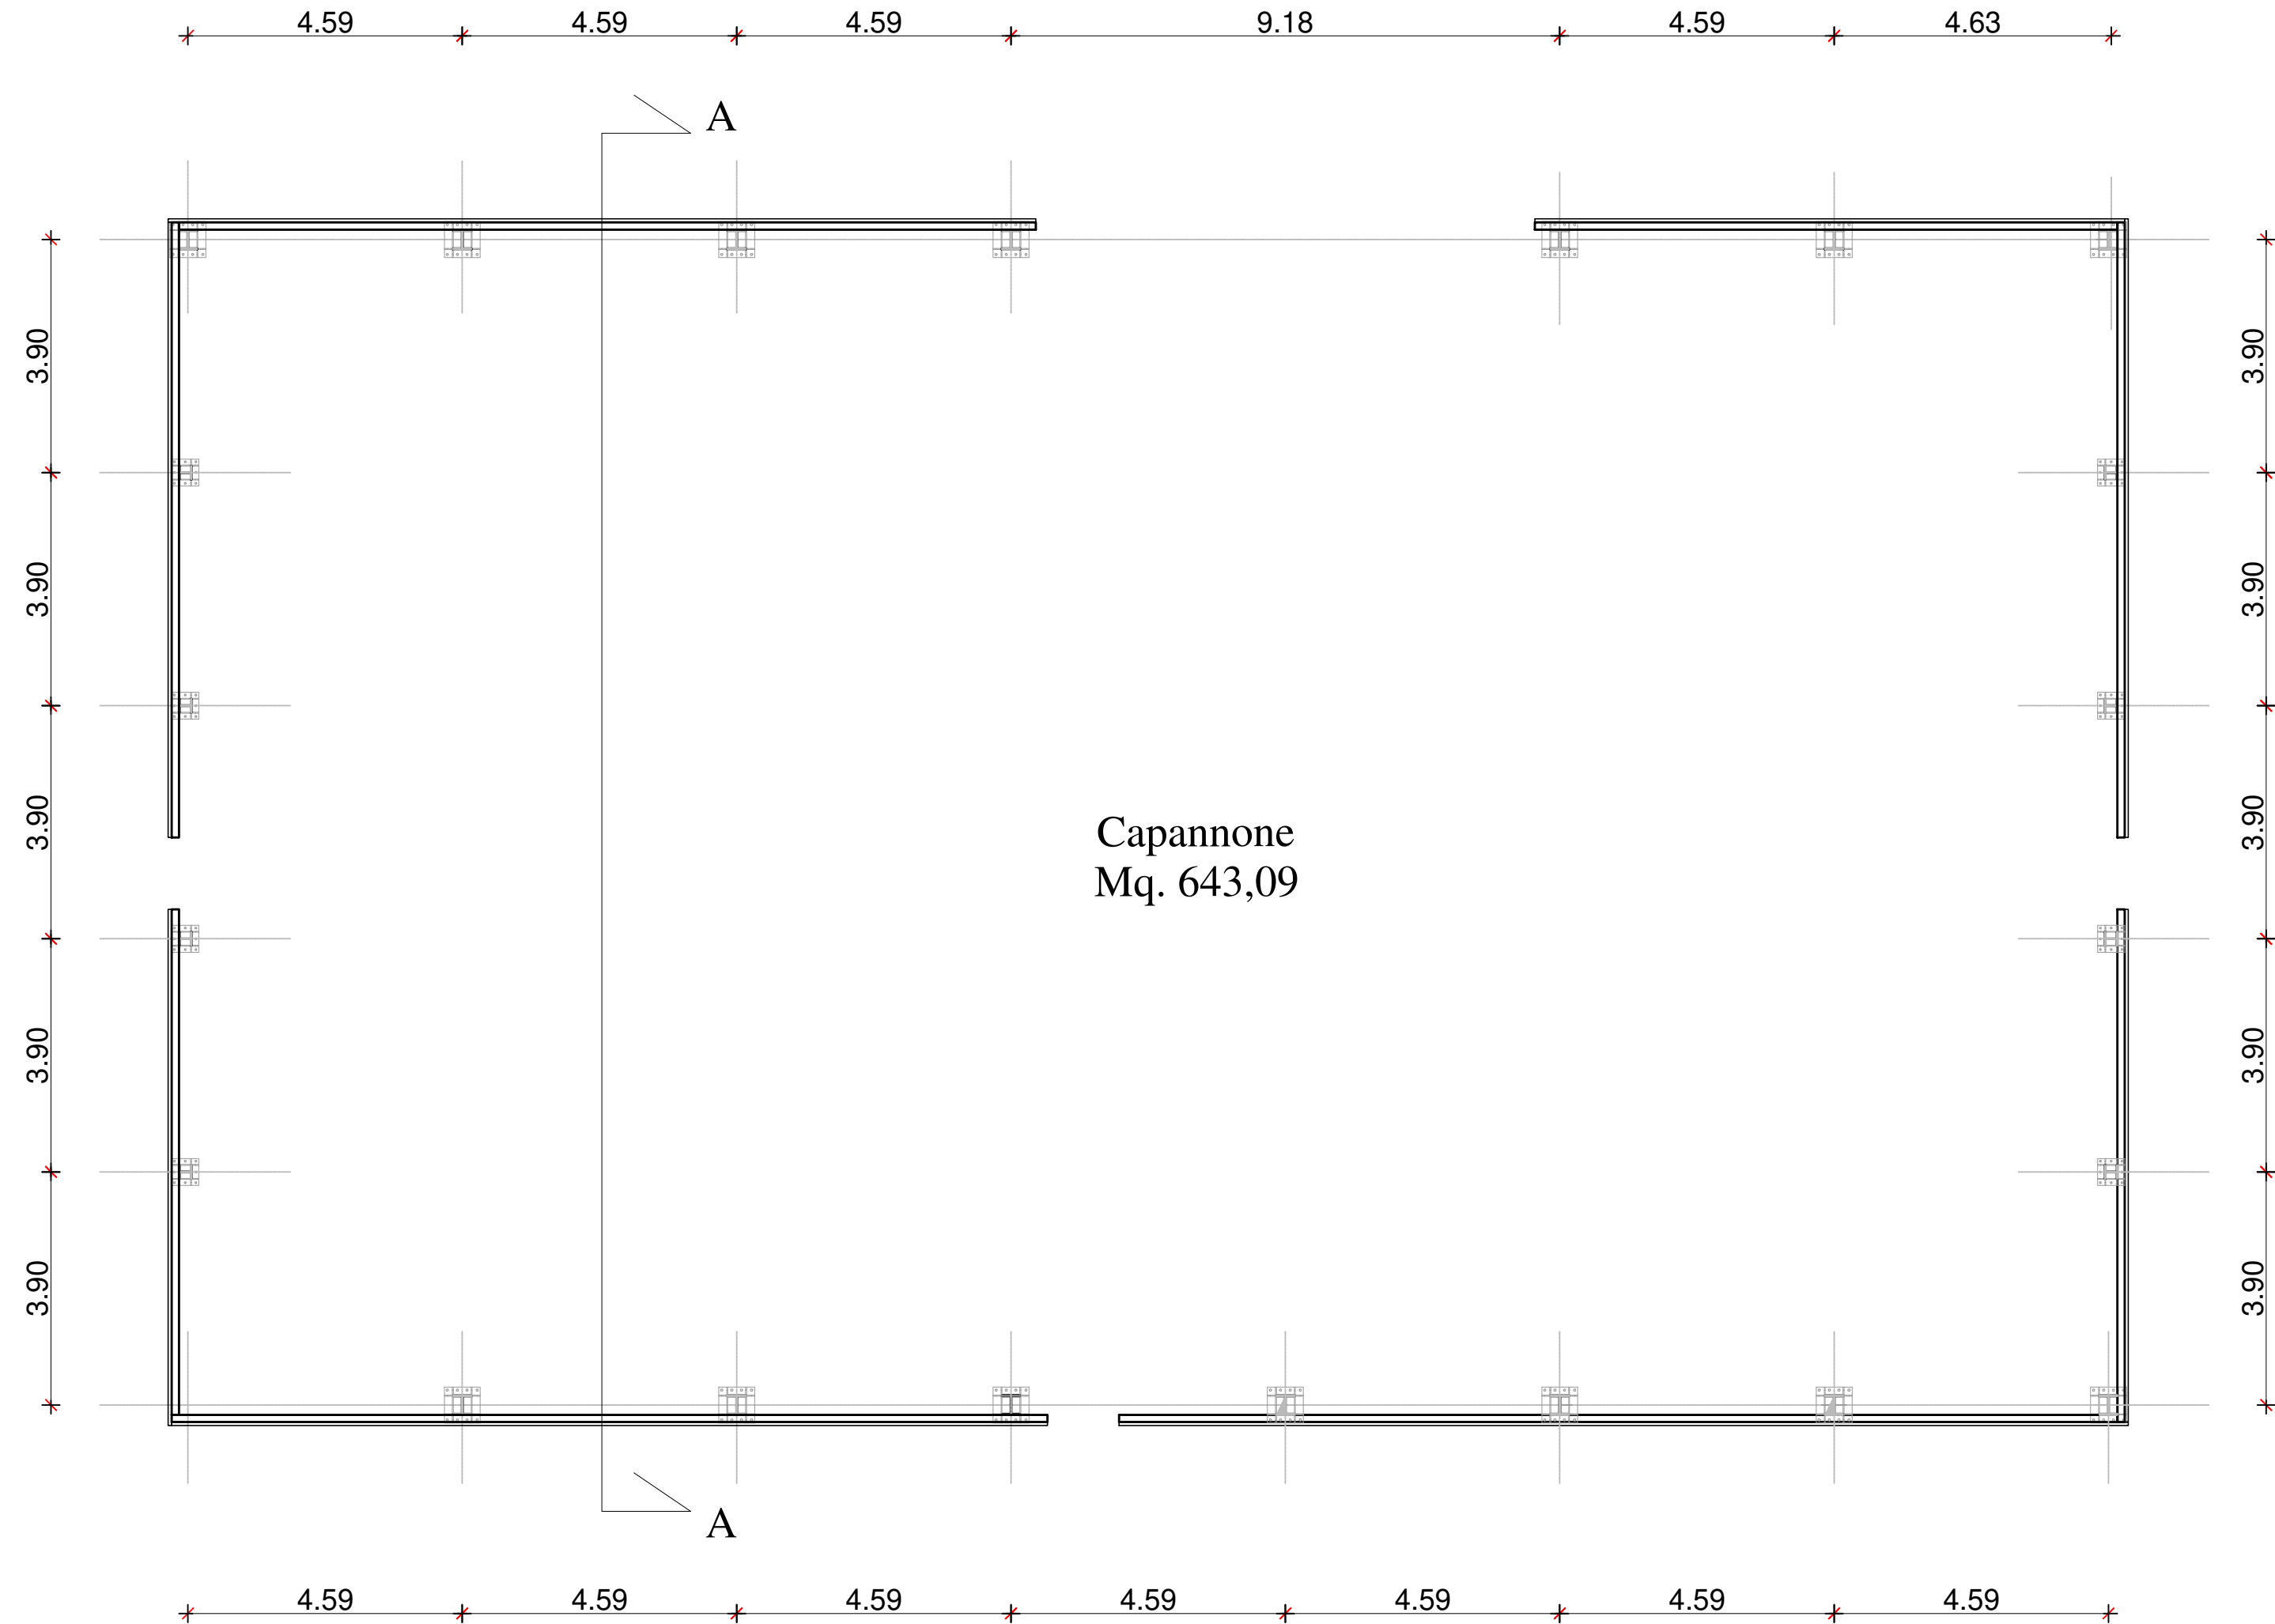

PIANTA PIANO TERRA
Scala 1 : 100

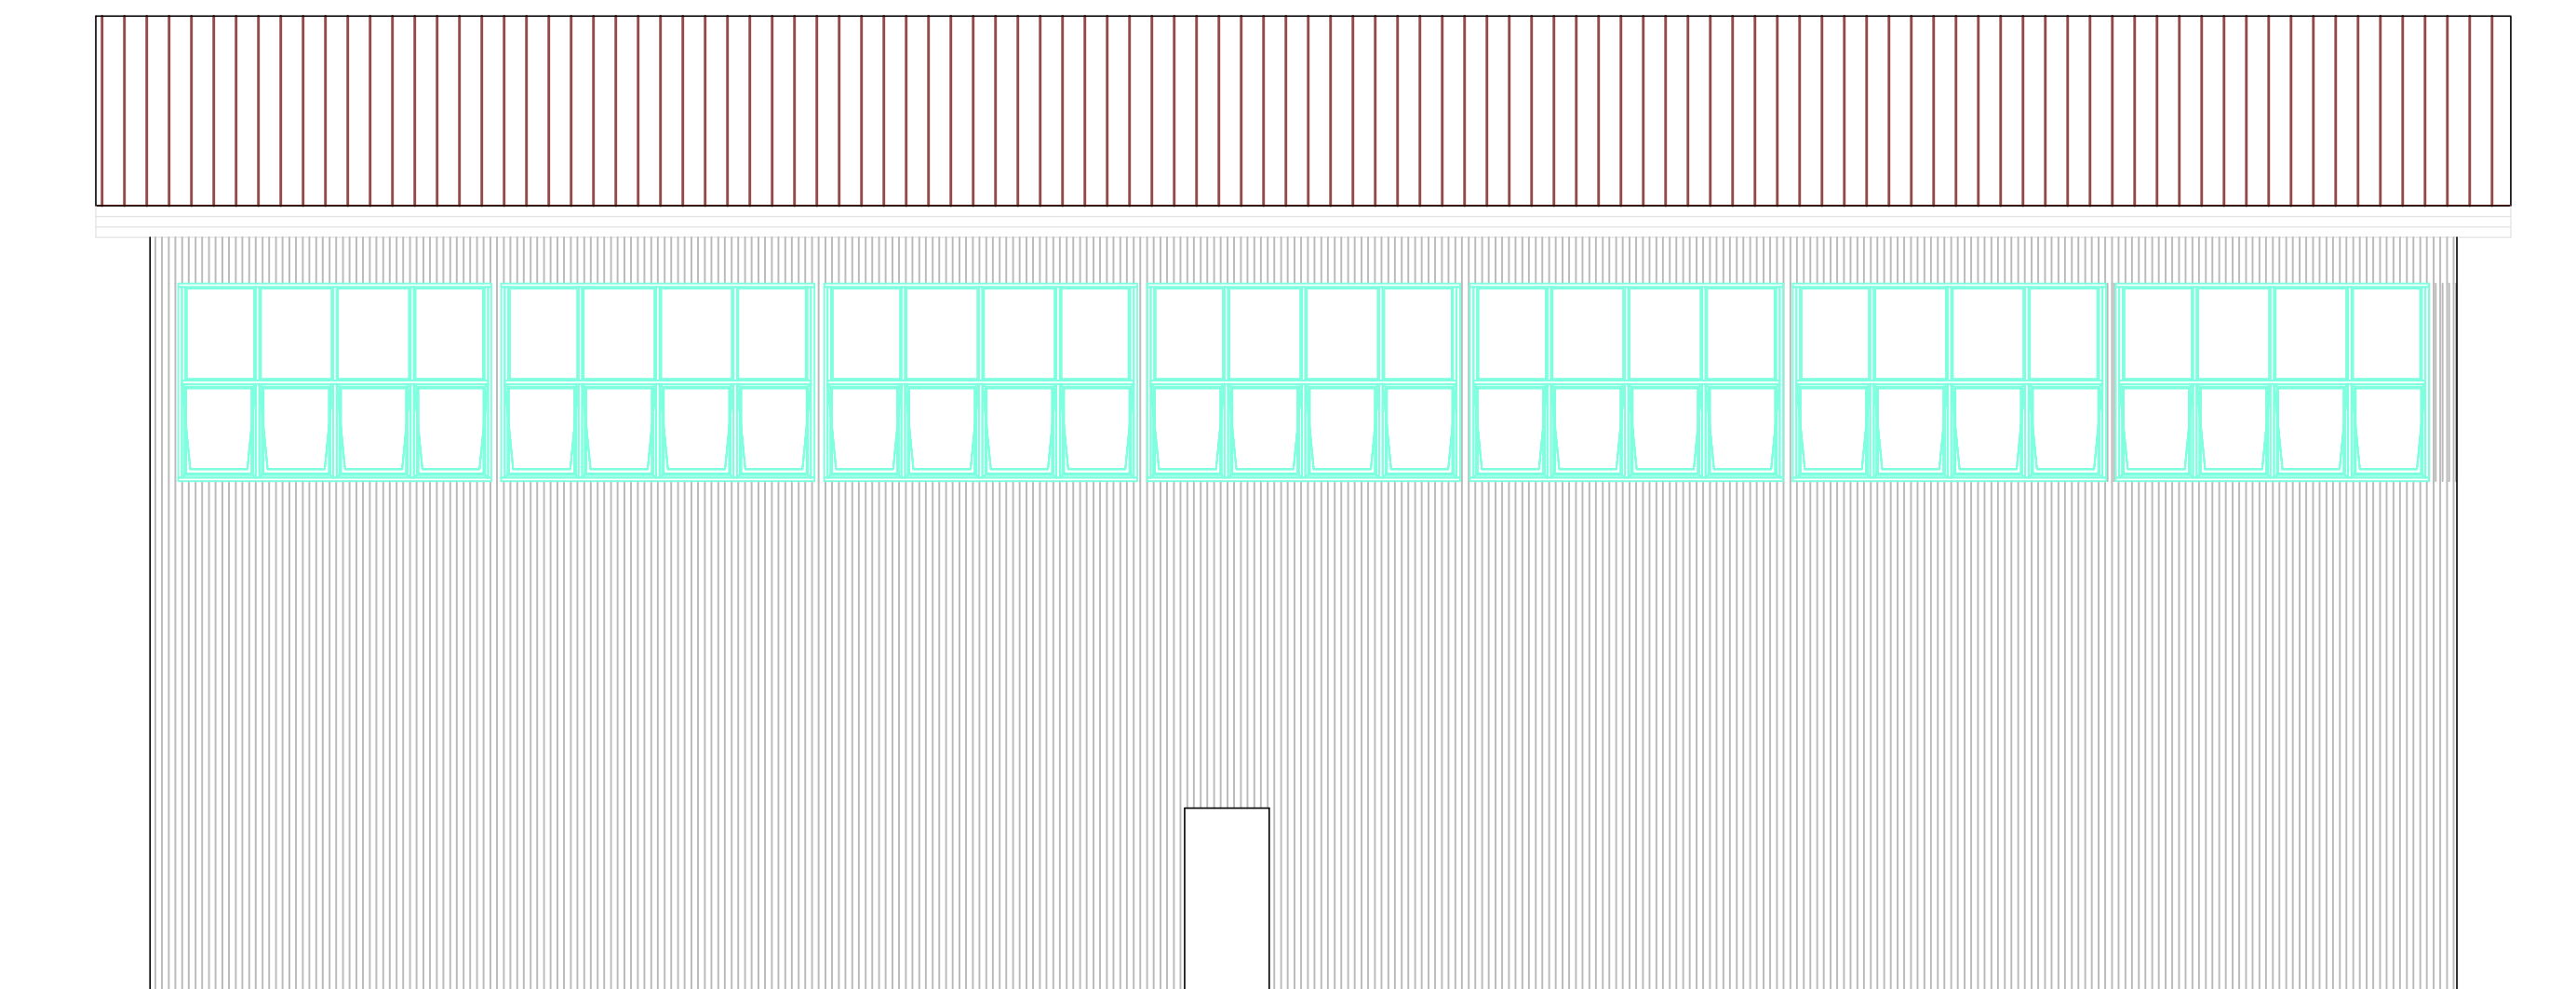

PROSPETTO SUD
Scala 1 : 100

ESTRATTO MAPPA - PLANIMETRIA

22

CAPANNONE - LOTTO A
STATO COME DA P.D.C. DI PROT. n°
2020/0220353 RILASCIATO IN DATA
21/05/2020

Scala 1:200 - 1 : 500 - 1:1000

Identificativi Catastali

Comune di Venezia
Fg. 192 Mapp.le 1897

Comune

Venezia - Marghera
Via della Geologia

INTERVENTO
POLO TECNOLOGICO DI GESTIONE
DEI RIFIUTI URBANI E SPECIALI NON PERICOLOSI
PROCEDIMENTO DI AUTORIZZAZIONE
UNICO REGIONALE
PAUR
(Art. 27bis DLgs n. 152/2006)

Il Tecnico

Ingegnere Iunior BONIFATI Riccardo

Il Collaboratore

Geometra GAETANI Alice

Ditta
ECO + ECO SRL
Dott. SCRIDEL ENRIO

Pratica Archivio : 574

Data : 15/02/2023

STUDIO TECNICO E CONSULENZA

Sede: Venezia - Mestre, Galleria Testa Vecchio, 15 tel. 0415347795 e-mail : ricc.bonifati@gmail.com

I presenti grafici sono protetti dalla Legge per quanto riguarda la proprietà intellettuale degli stessi. È fatto divieto di riproduzione,
di utilizzo o altre applicazioni che ledano la proprietà intellettuale della ideazione e realizzazione spetanti al Ing. Riccardo Bonifati.
Tale divieto è valido contro chiunque compia atti senza la autorizzazione del progettista stesso. Il non rispetto di quanto sopra
è punito a punto a norma dell'art. 7 della Legge 02 marzo 1999 n. 34.