



PIANTACOPERTURA
Scala 1 : 500

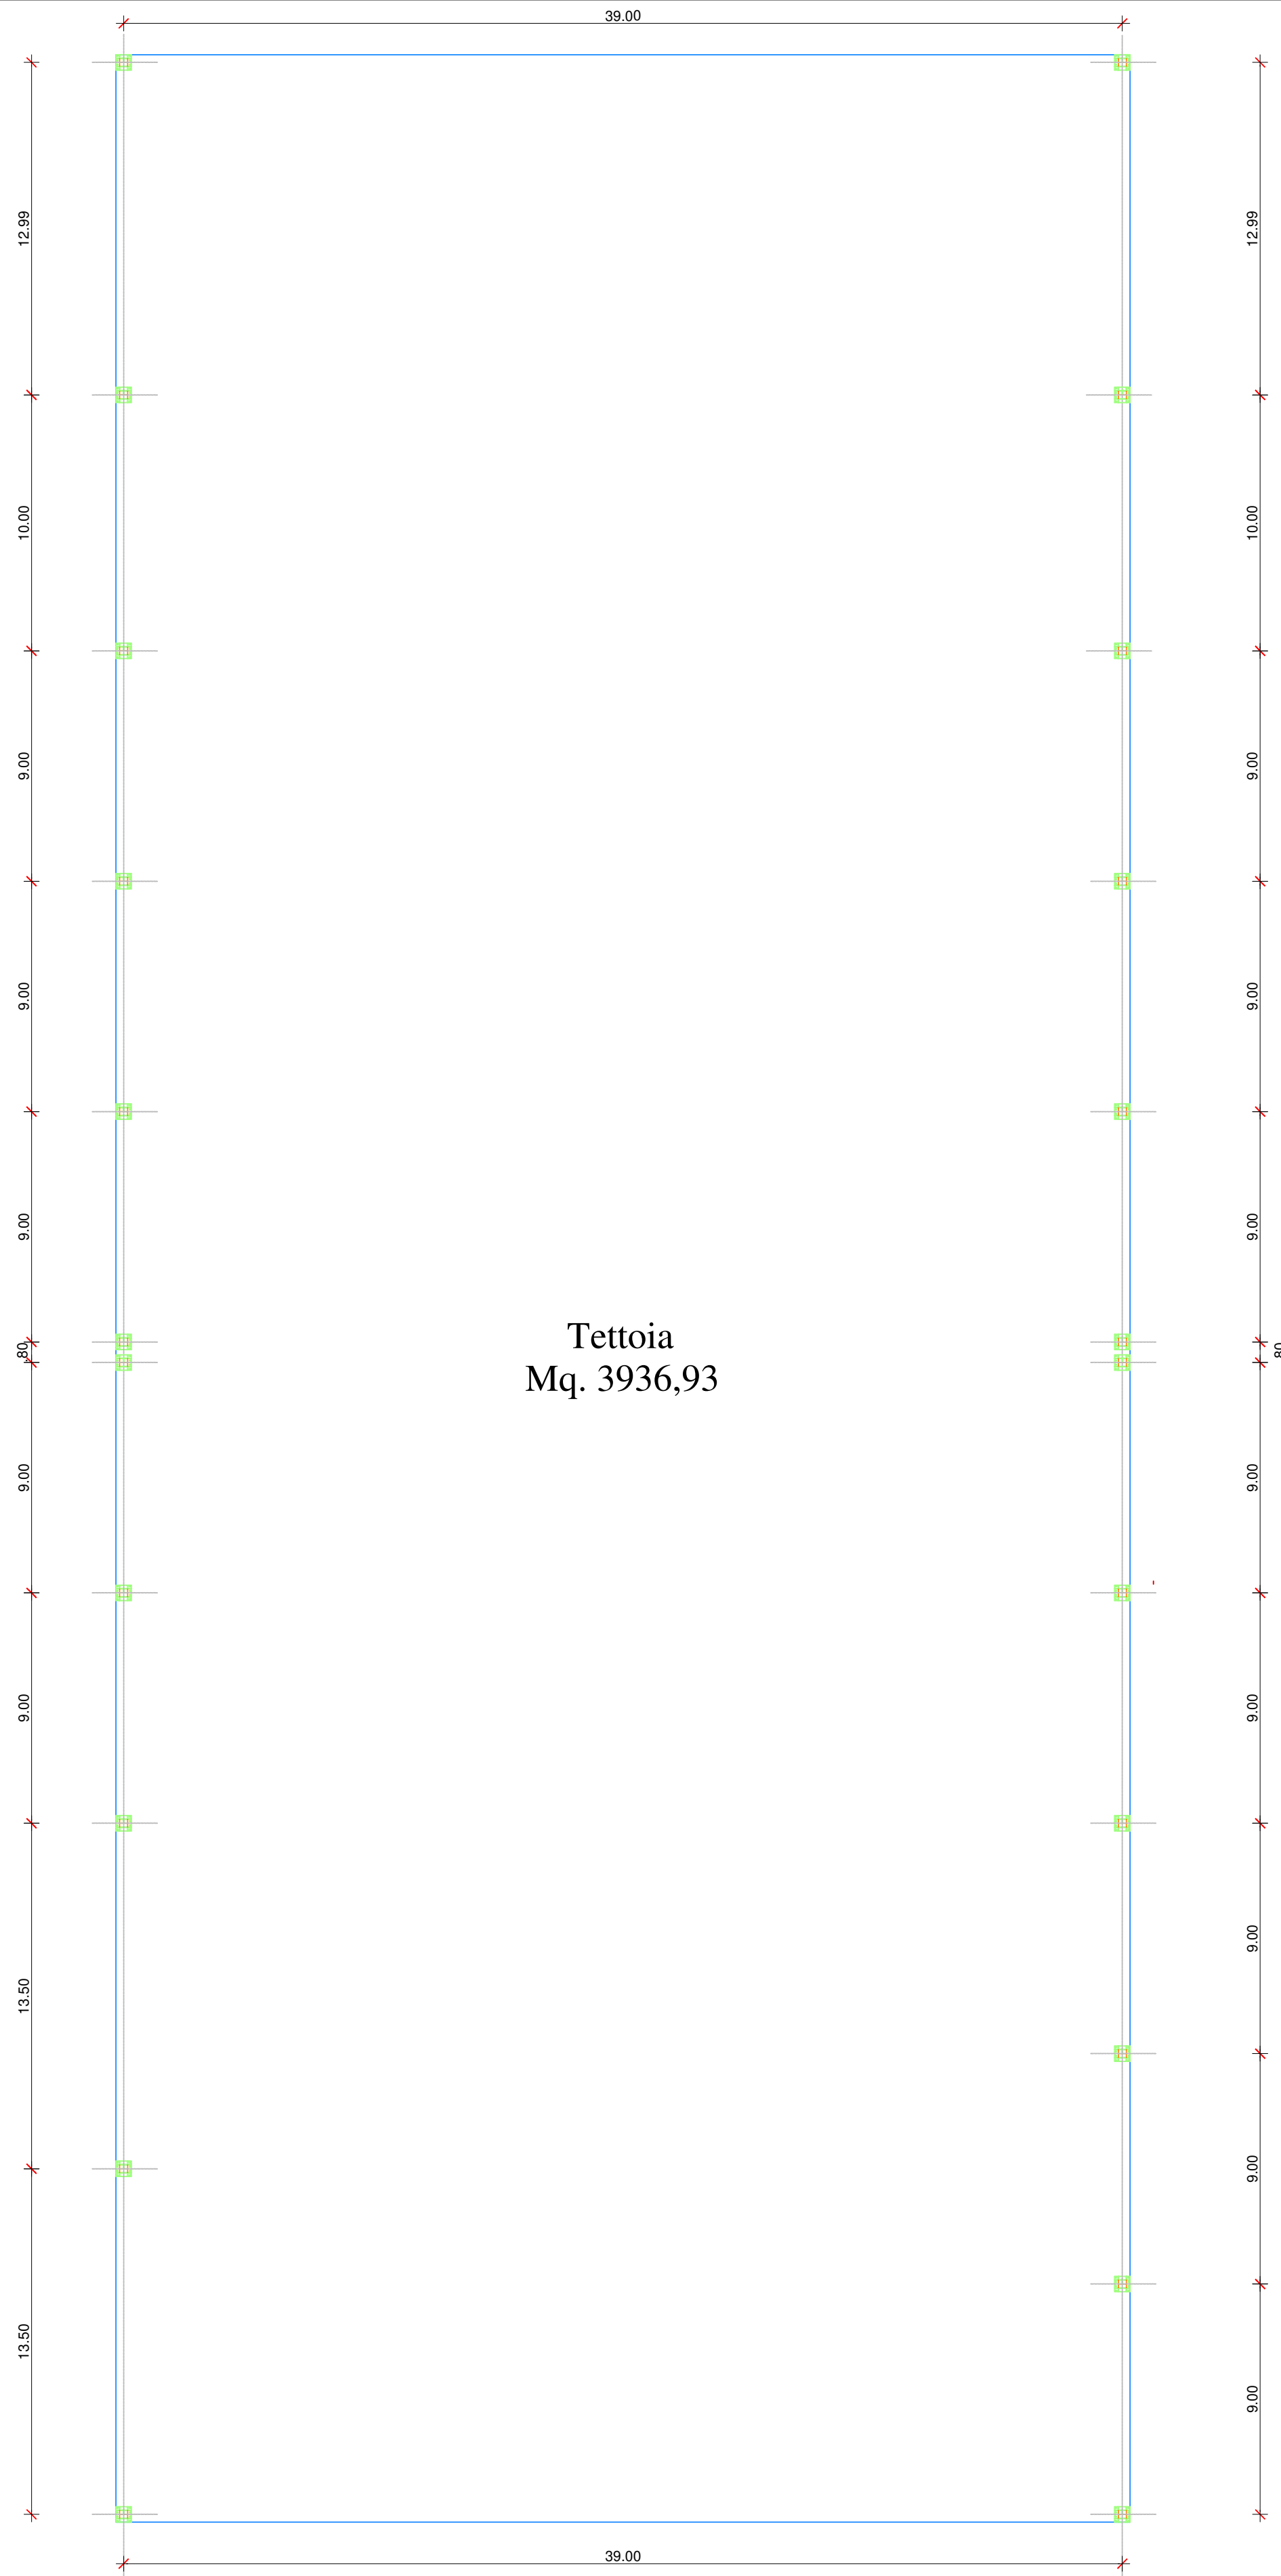


Tettoia
Mq. 3936,93


PIANTA PIANO TERRA
Scala 1 : 200

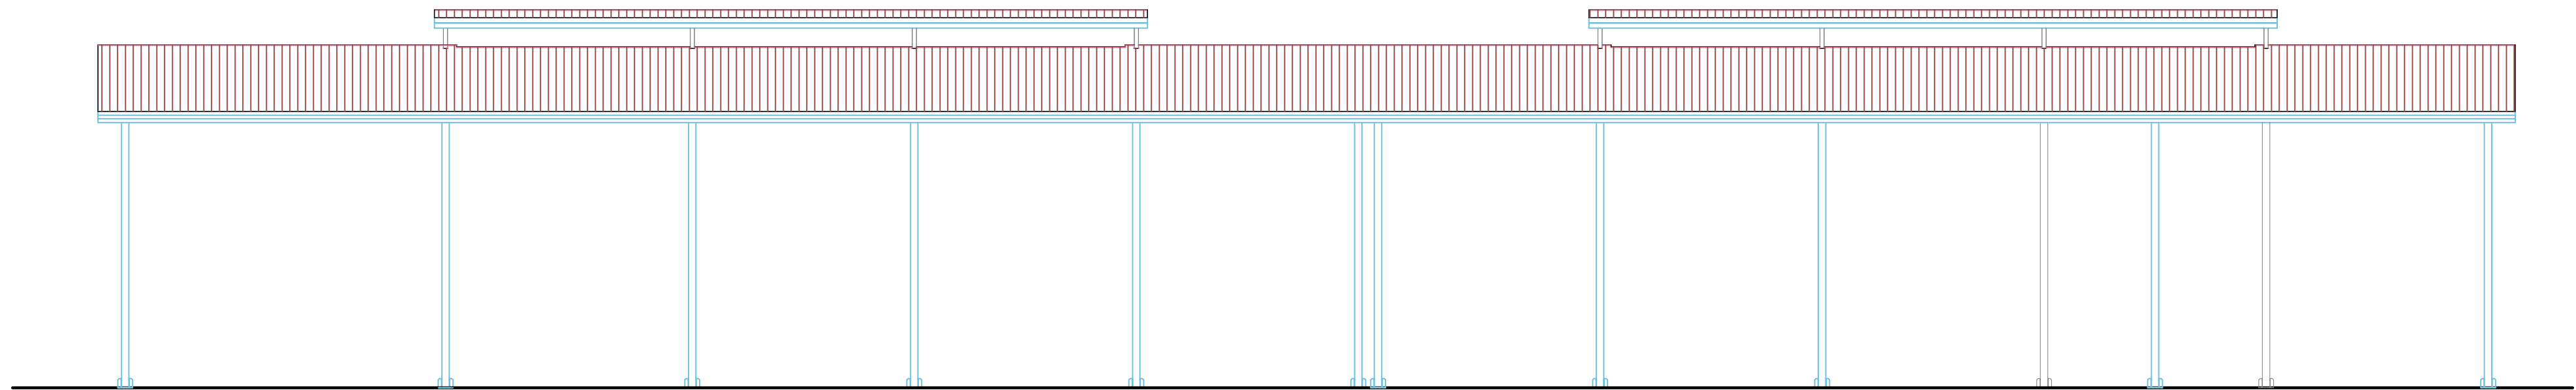


PROSPETTO OVEST
Scala 1 : 200

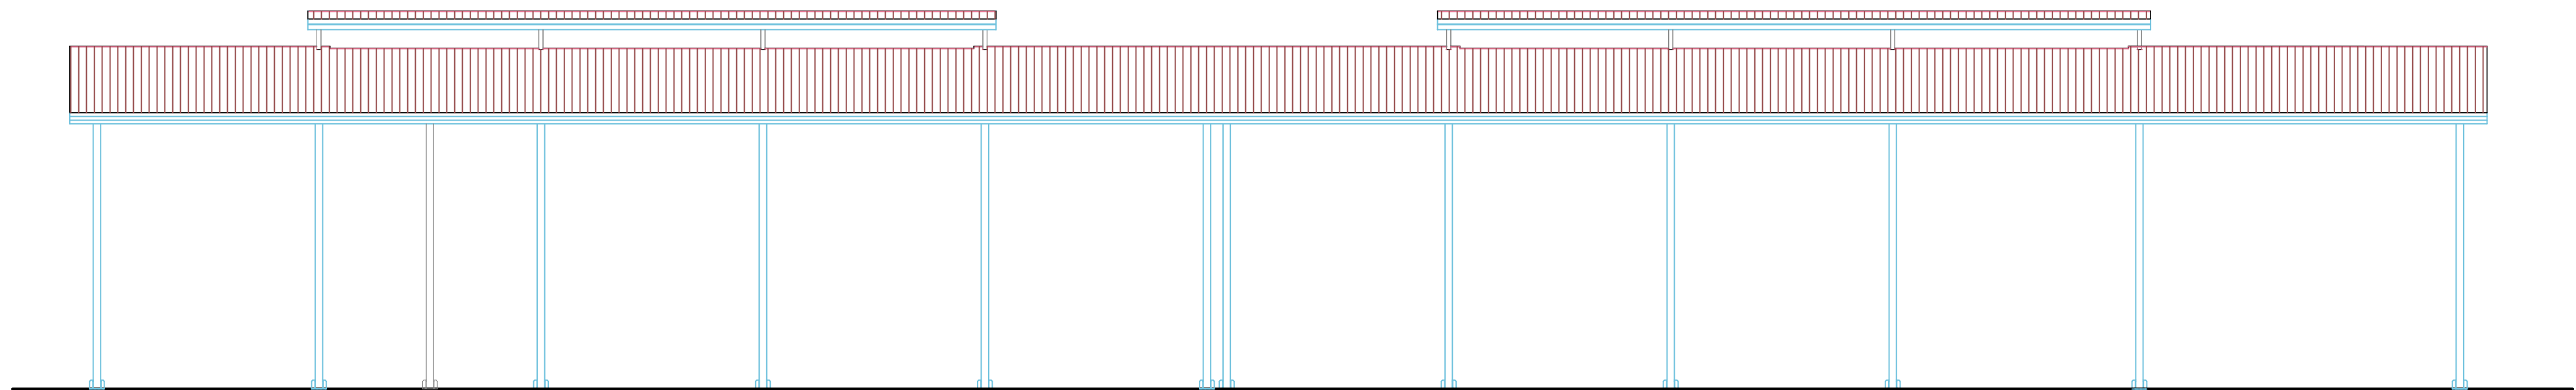

PROSPETTO EST
Scala 1 : 200

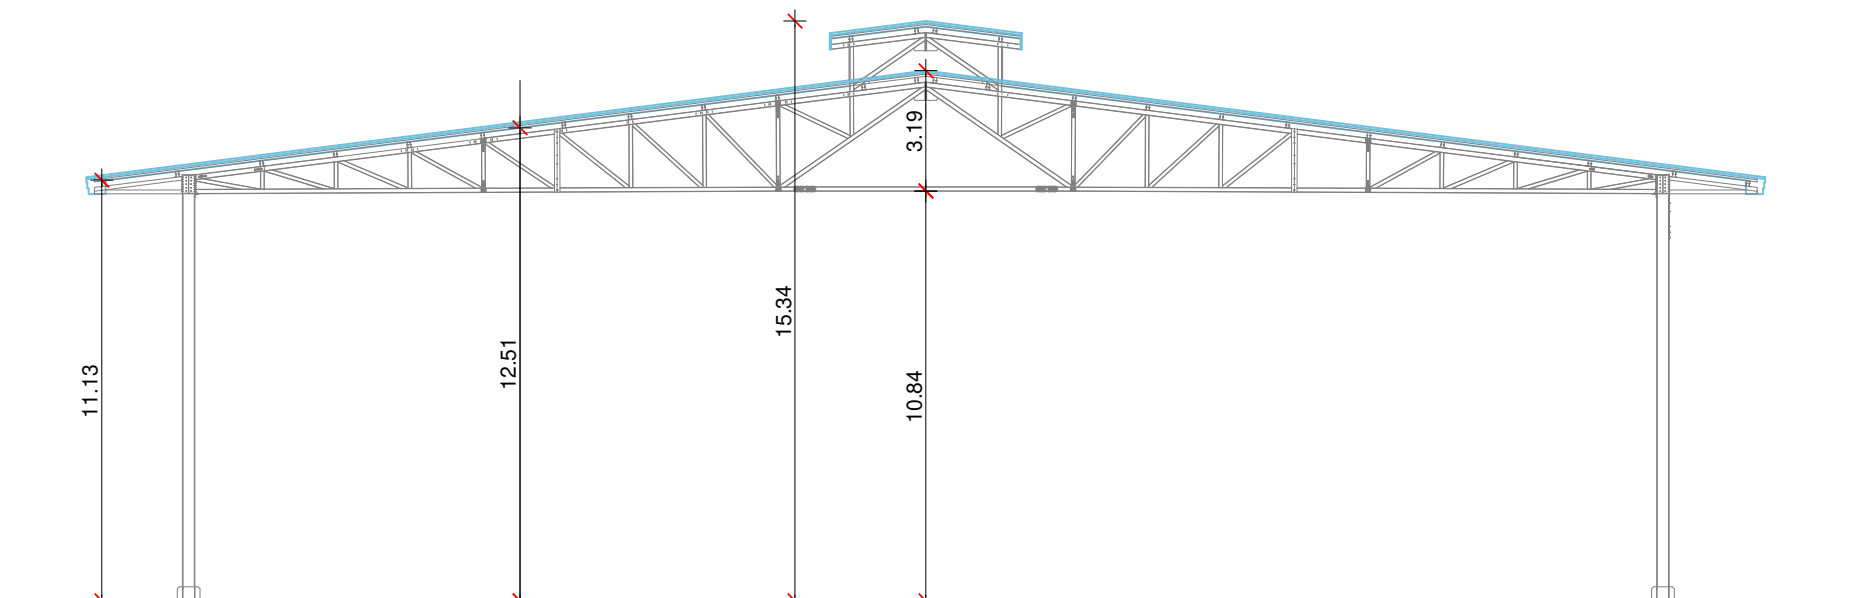

PROSPETTO NORD
Scala 1 : 200

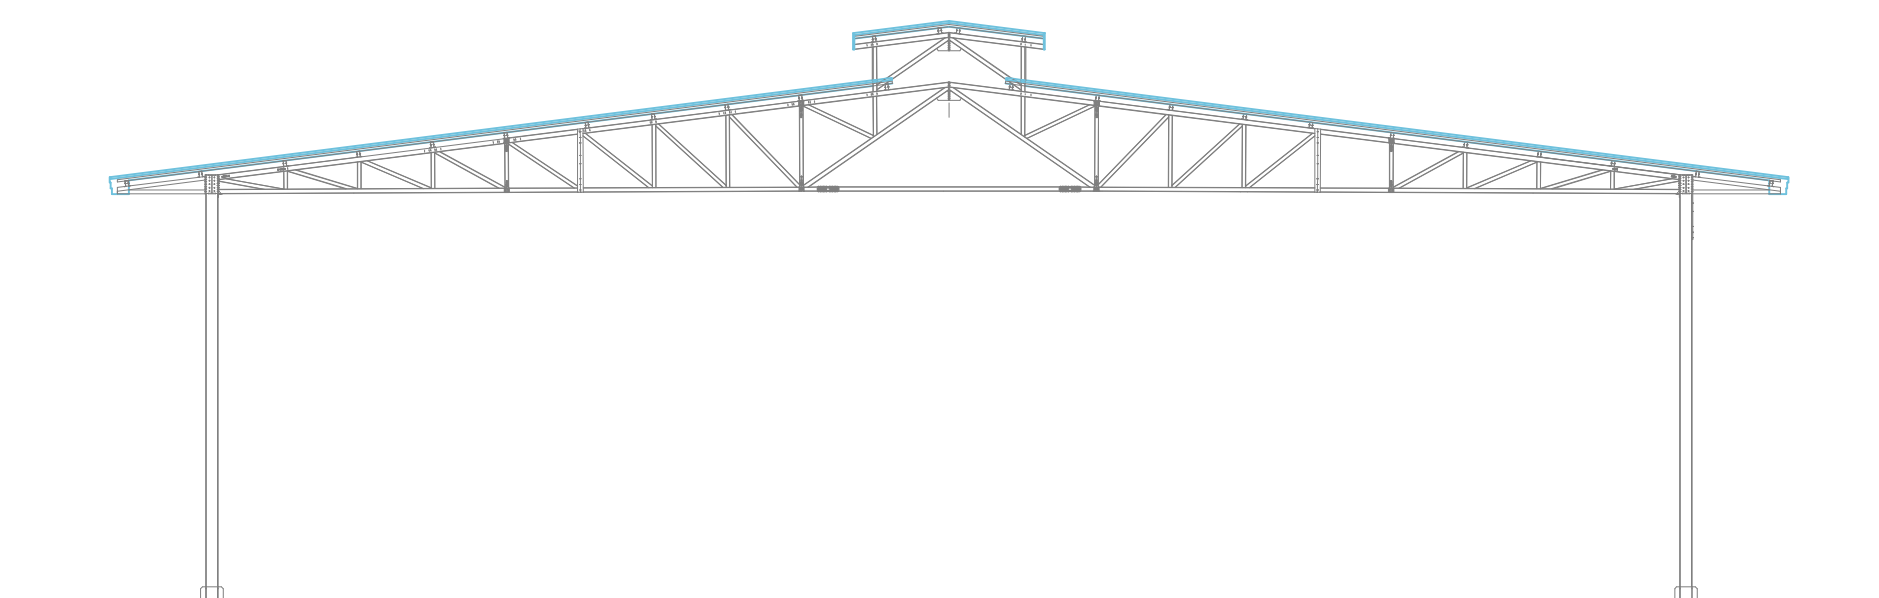

PROSPETTO SUD
Scala 1 : 200

ESTRATTO MAPPA - PIANTA - SEZIONI - COPERTURA

23

ETTOIOIA - LOTTO C
STATO COME DA P.D.C.
DI PROT. n° PG/2021/554643
RILASCIATO IL 24/03/2023
Scala 1:200 - 1 : 500 - 1:1000

Identificativi Catastali

Comune di Venezia
Fig. 192 Mapp.le 1897

Comune

Venezia - Marghera
Via della Geologia

INTERVENTO

POLO TECNOLOGICO DI GESTIONE
DEI RIFIUTI URBANI E SPECIALI NON PERICOLOSI
PROCEDIMENTO DI AUTORIZZAZIONE
UNICO REGIONALE
PAUR
(Art. 27bis DLgs n. 152/2006)

Il Tecnico

Ingegnere Iunior BONIFATI Riccardo

Il Collaboratore

Geometra GAETANI Alice

Ditta

ECO + ECO SRL
Dott. SCRIDEI ENNIO

Pratica Archivio : 574

Data : 15/02/2023

STUDIO TECNICO E CONSULENZA

Sede: Venezia - Mestre, Galleria Teatro Vecchio, 15 tel. 0415347795 e-mail : ricardobonifati@gmail.com

I presenti grafici sono protetti dalla Legge per quanto riguarda la proprietà intellettuale degli stessi. È fatto divieto di riproduzione,
di ufficio o altro applicatore che detenga la proprietà intellettuale della concezione e realizzazione operanti di Ing. Riccardo Bonifati.
Tale divieto è valido contro chiunque compia atti senza la autorizzazione del progettista stesso. Il non rispetto di quanto sopra
è regolato e punito a norma dell'art. 7 della Legge 12 marzo 1963 n. 364