

VERIFICA DI ASSOGGETTABILITA' A VALUTAZIONE DI IMPATTO AMBIENTALE PER L'ESERCIZIO DELL'IMPIANTO DI TRATTAMENTO DELLE ACQUE REFLUE

sito in
Comune di Mira (VE), Via Sant'Antonio 5

Procedura di Verifica di Assoggettabilita' a Valutazione di Impatto Ambientale ai sensi dell'art. 20 del D.Lgs. n. 152/2001 e s.m.i.

ELABORATO	TITOLO ELABORATO	Data:
VT.09	Planimetria rete di collettamento acque	Novembre 2018
REV.00	DEFINITIVO	SCARICHI
	Scala:	1:1.000


PROPRONTE:	RECKITT BENCKISER ITALIA S.p.A. Stabilimento di Mira (VE) Via Sant'Antonio 5 36013 Mira (VI) - Italia www.reckitt.com	TIMBRO E FIRMA: Ing. RUSSO Emanuele Ing. TARZIA Luigi	Approvato da: Ing. ROSSI Roberto (per firma digitale) /Rappresentante Delegato
------------	---	---	---

STRUTTURA DI COORDINAMENTO DELLA COMMISSA:	STUDIO CALORE s.r.l. Consulenza Ambientale Via S. Maria 10 - 36013 Mira (VI) - Italia Tel. +39 0422 608216 - Fax +39 0422 608218 www.studiocalore.it	TIMBRO E FIRMA: Dott. CALORE Alessandro (per firma digitale) /Capo Rappresentante
--	--	--

PROGETTISTA ESTENSORE RESPONSABILE DELL'ELABORATO:	ING. PATTARO Alessandro (per firma digitale)	GRUPPO DI LAVORO: Geom. BERTIATO Ludovico Ing. PATTARO Alessandro Ing. TONZANI Daniele Dott. CALORE Alessandro Dott. ROSSINI Luca Ing. CASSANERO Elisa
--	---	--

EMISSIONE	DATA	REDATTO	VERIFICATO	APPROVATO	NOTE
0.0	11/2018	LR	LB - AC	AP	Primo emittente

Questo documento costituisce proprietà intellettuale di Studio Calore S.r.l. e a meno che non siano espressamente autorizzati o pubblicati, tutto od in parte, senza il consenso scritto dell'autore (legge 250/1999 e D.L. n. 205/1999, c.c.)

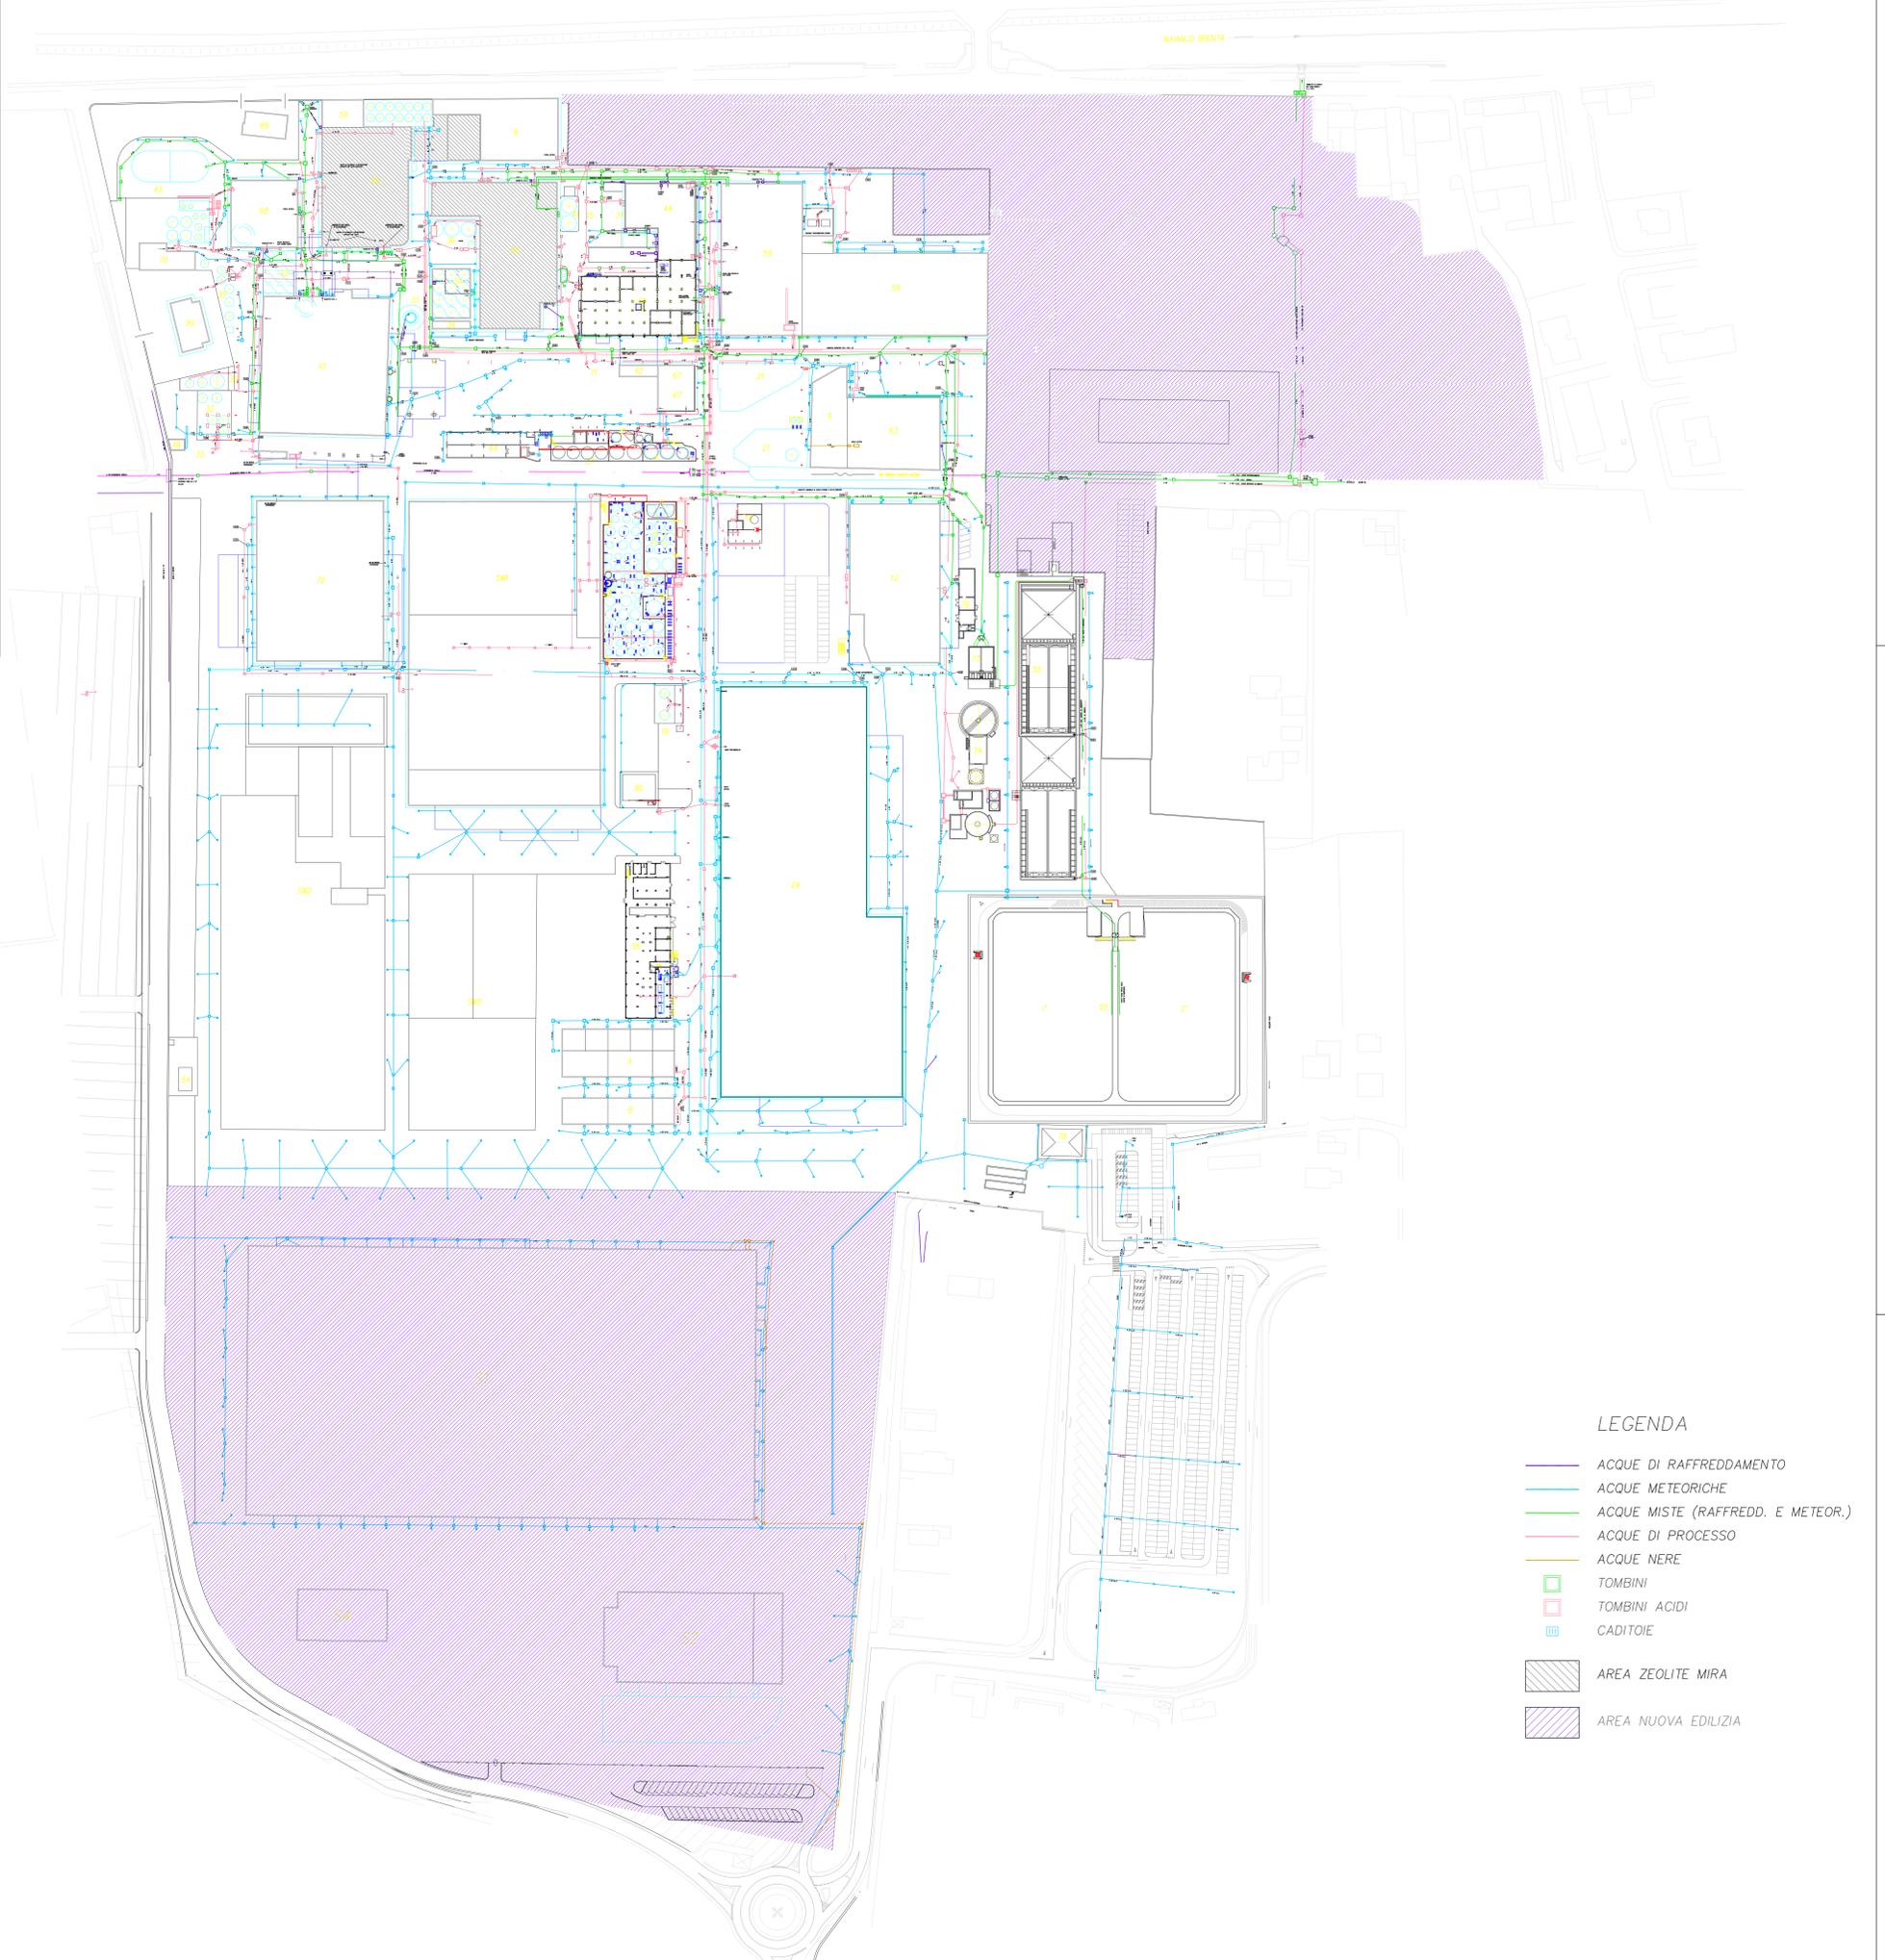

LEGENDA

- ACQUE DI RAFFREDDAMENTO
- ACQUE METEORICHE
- ACQUE MISTE (RAFFREDD. E METEOR.)
- ACQUE DI PROCESSO
- ACQUE NERE
- TOMBINI
- TOMBINI ACIDI
- CADITOIE
- AREA ZEOLITE MIRA
- AREA NUOVA EDILIZIA

A	AGG. RETI PROCESSO E METEORICHE IMM.22/26/14/67	03.09.13	JK		
0	PRIMA EMISSIONE	09.01.13	JK		
REV.	DESCRIZIONE	DATA	REVISIONE	FORMATO	APPROVATO
	1:500	09.01.13	A	A2	
VERIFICATO				TAVOLA N°	
APPROVATO					

CIENTE	RECKITT BENCKISER ITALIA S.p.A.
IMPIANTO	STABILIMENTO DI MIRA (VE)
OGGETTO	LI - MI - RETE FOGNATURE ACQUE DI PROCESSO - MISTE - RAFFREDDAMENTO - METEOR. - NERE
TV DISEGNO	BNK-03-003V
COMMESSA	

STABILIMENTO DI MIRA
 I-30034 MIRA (VE) - Via Sant'Antonio, 5
 Casella Postale 120
 Tel. +39 0422 608211 - Fax +39 0422 608200

A termini di Legge e' vietato riprodurre o comunicare a terzi il contenuto del presente disegno senza l'autorizzazione scritta della RECKITT BENCKISER ITALIA SPA
TEN ENGINEERING S.r.l. CONSULENZA TECNICA - PROGETTAZIONE IMPIANTI E PROCESSI INDUSTRIALI
 Viale delle Industrie, 1 - 31040 Nervesa della B. (TV) - Tel. 0422 608216 - Fax 0422 1782364