


SEZIONE PLATEA EDIFICIO 11

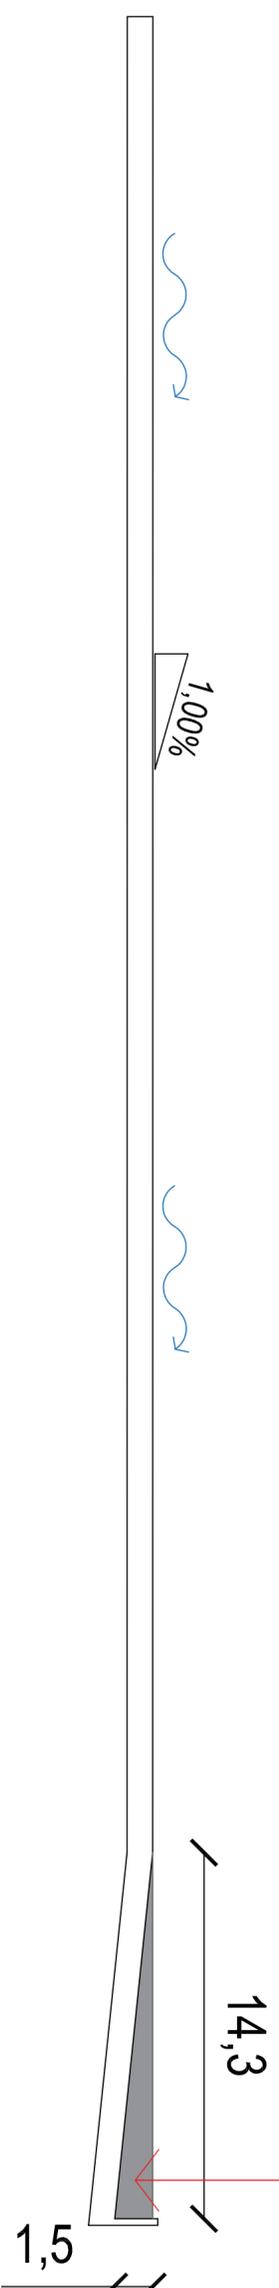

VASCA RACCOLTA ACQUE
DI RECUPERO DALL'ATTIVITA'
DI FRANTUMAZIONE
 $VOL = (14,3 \times 1,5) / 2 \times 20 = 214,50mc$