

COMUNE DI CAMPAGNA LUPIA
PROVINCIA DI VENEZIA

Progetto
Layout lavorazioni VENETA FER-CART SNC

Progettista architettonico
AGNOLETTO GEOM. ANDREA
VICOLO ANDREA GLORIA N. 30
30010 CAMPAGNA LUPIA (VE)
CELL. 339/8652284 - andrea_agnoletto@yahoo.it
PEC: andrea.agnoletto@geopec.it
Titolo e firma

Titolo
RILIEVO PLANIMETRICO DELLO STATO ATTUALE

Elaborato n°
2



Committente
VENETA FER-CART S.N.C.

Firma

Data	
a	Scale
b	
c	
d	
e	

Note, prescrizioni e aggiornamenti

File Alcead

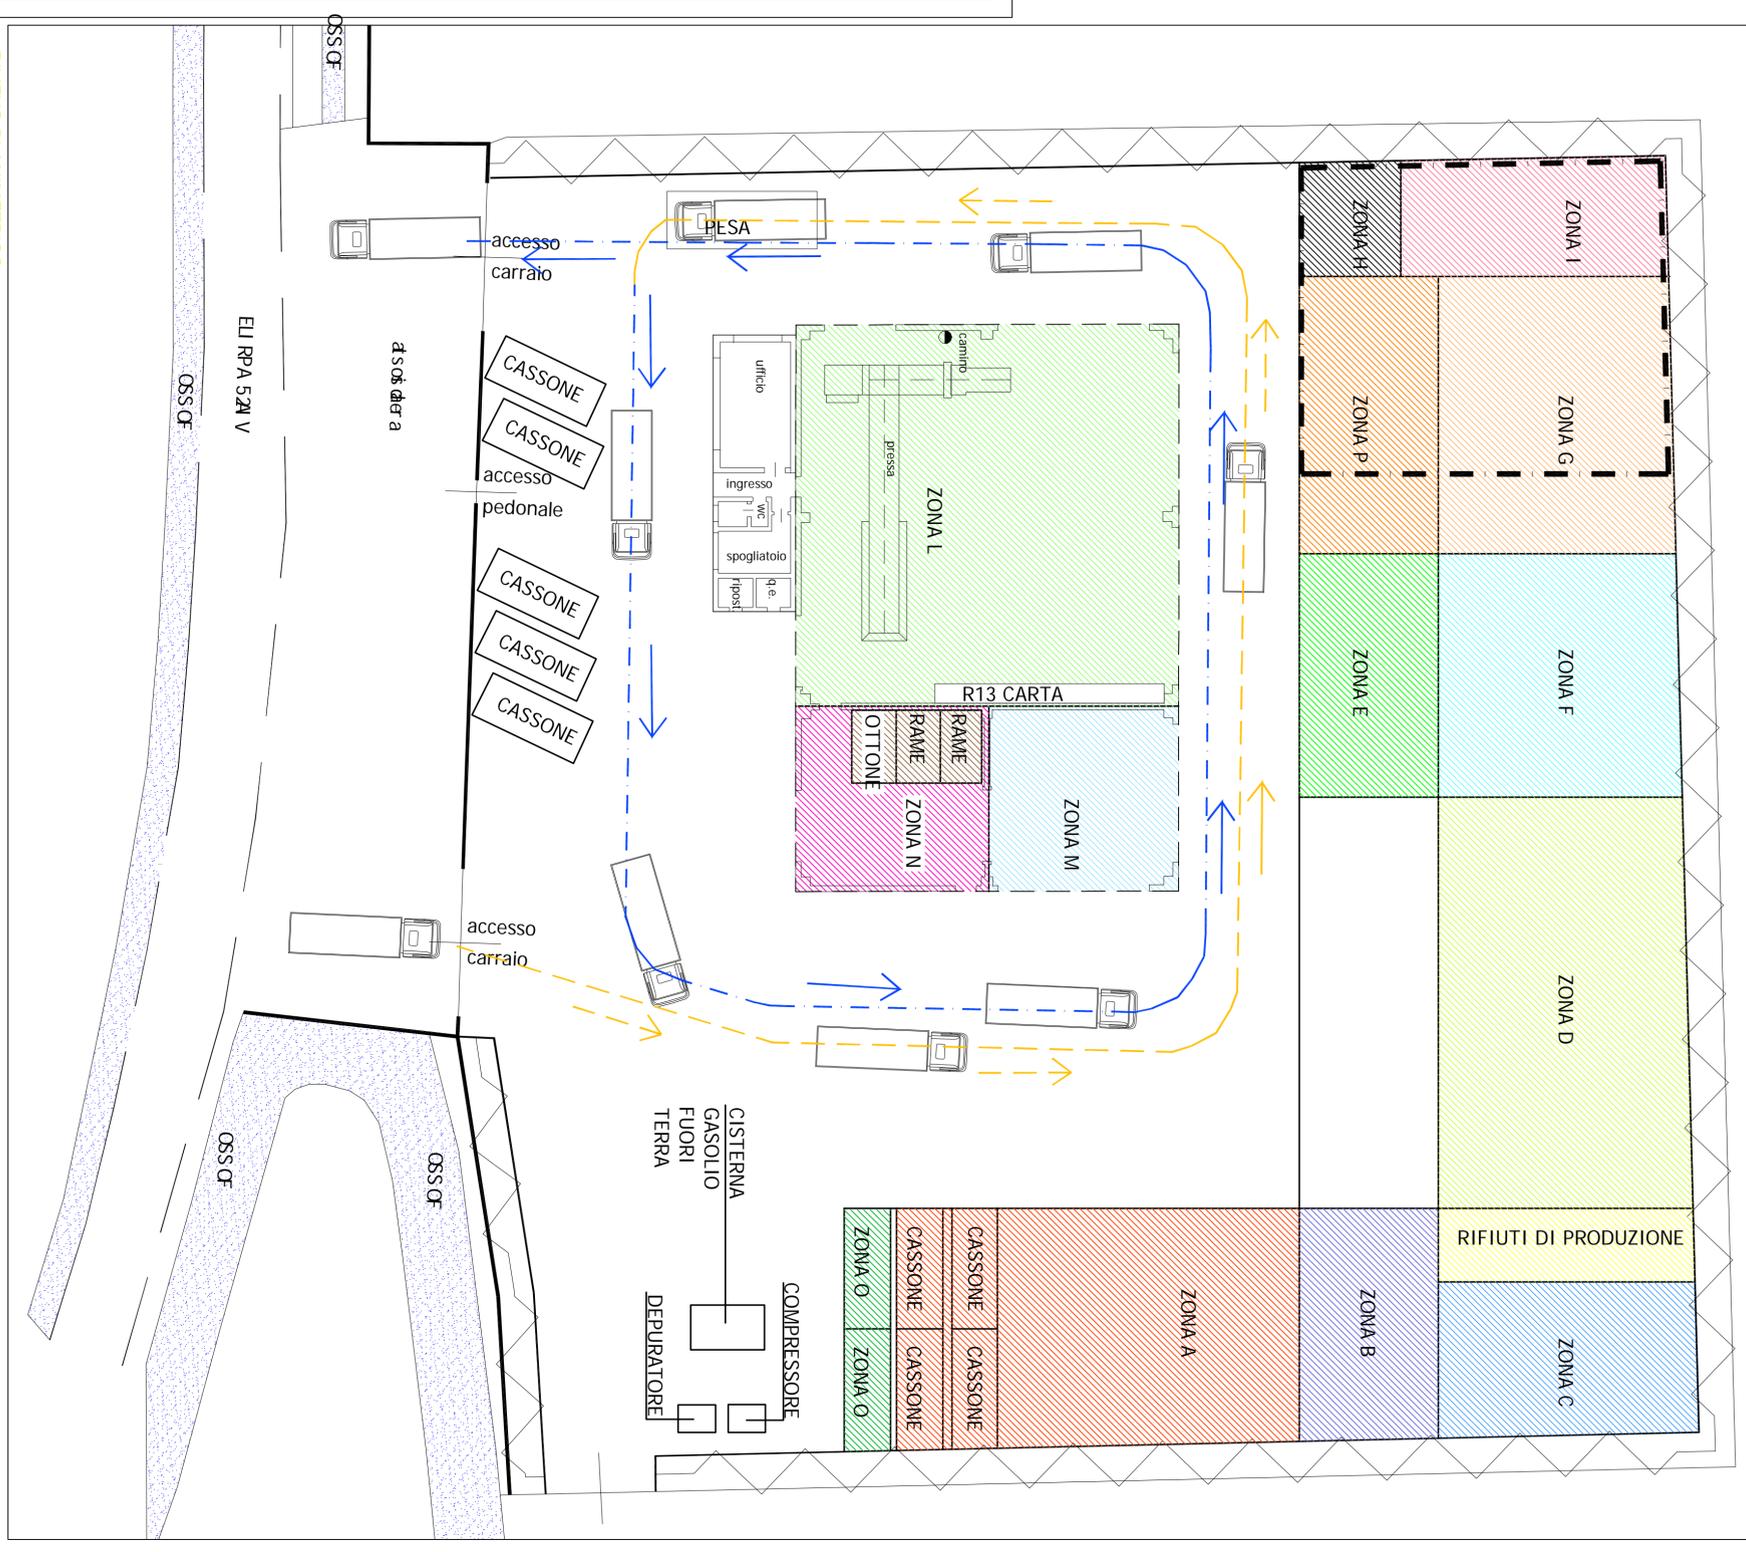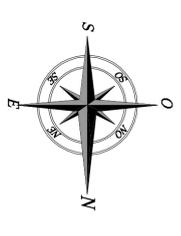

RILIEVO PLANIMETRICO
STATO CONCESSIONATO
SCALA 1:200