Immagine aerea con individuazione del lotto d'interesse

01
Im-R-Id-01

Foto 1

Foto 2

Foto 3

Foto 4

Foto 5

Documentazione fotografica

02
Im-R-Id-01

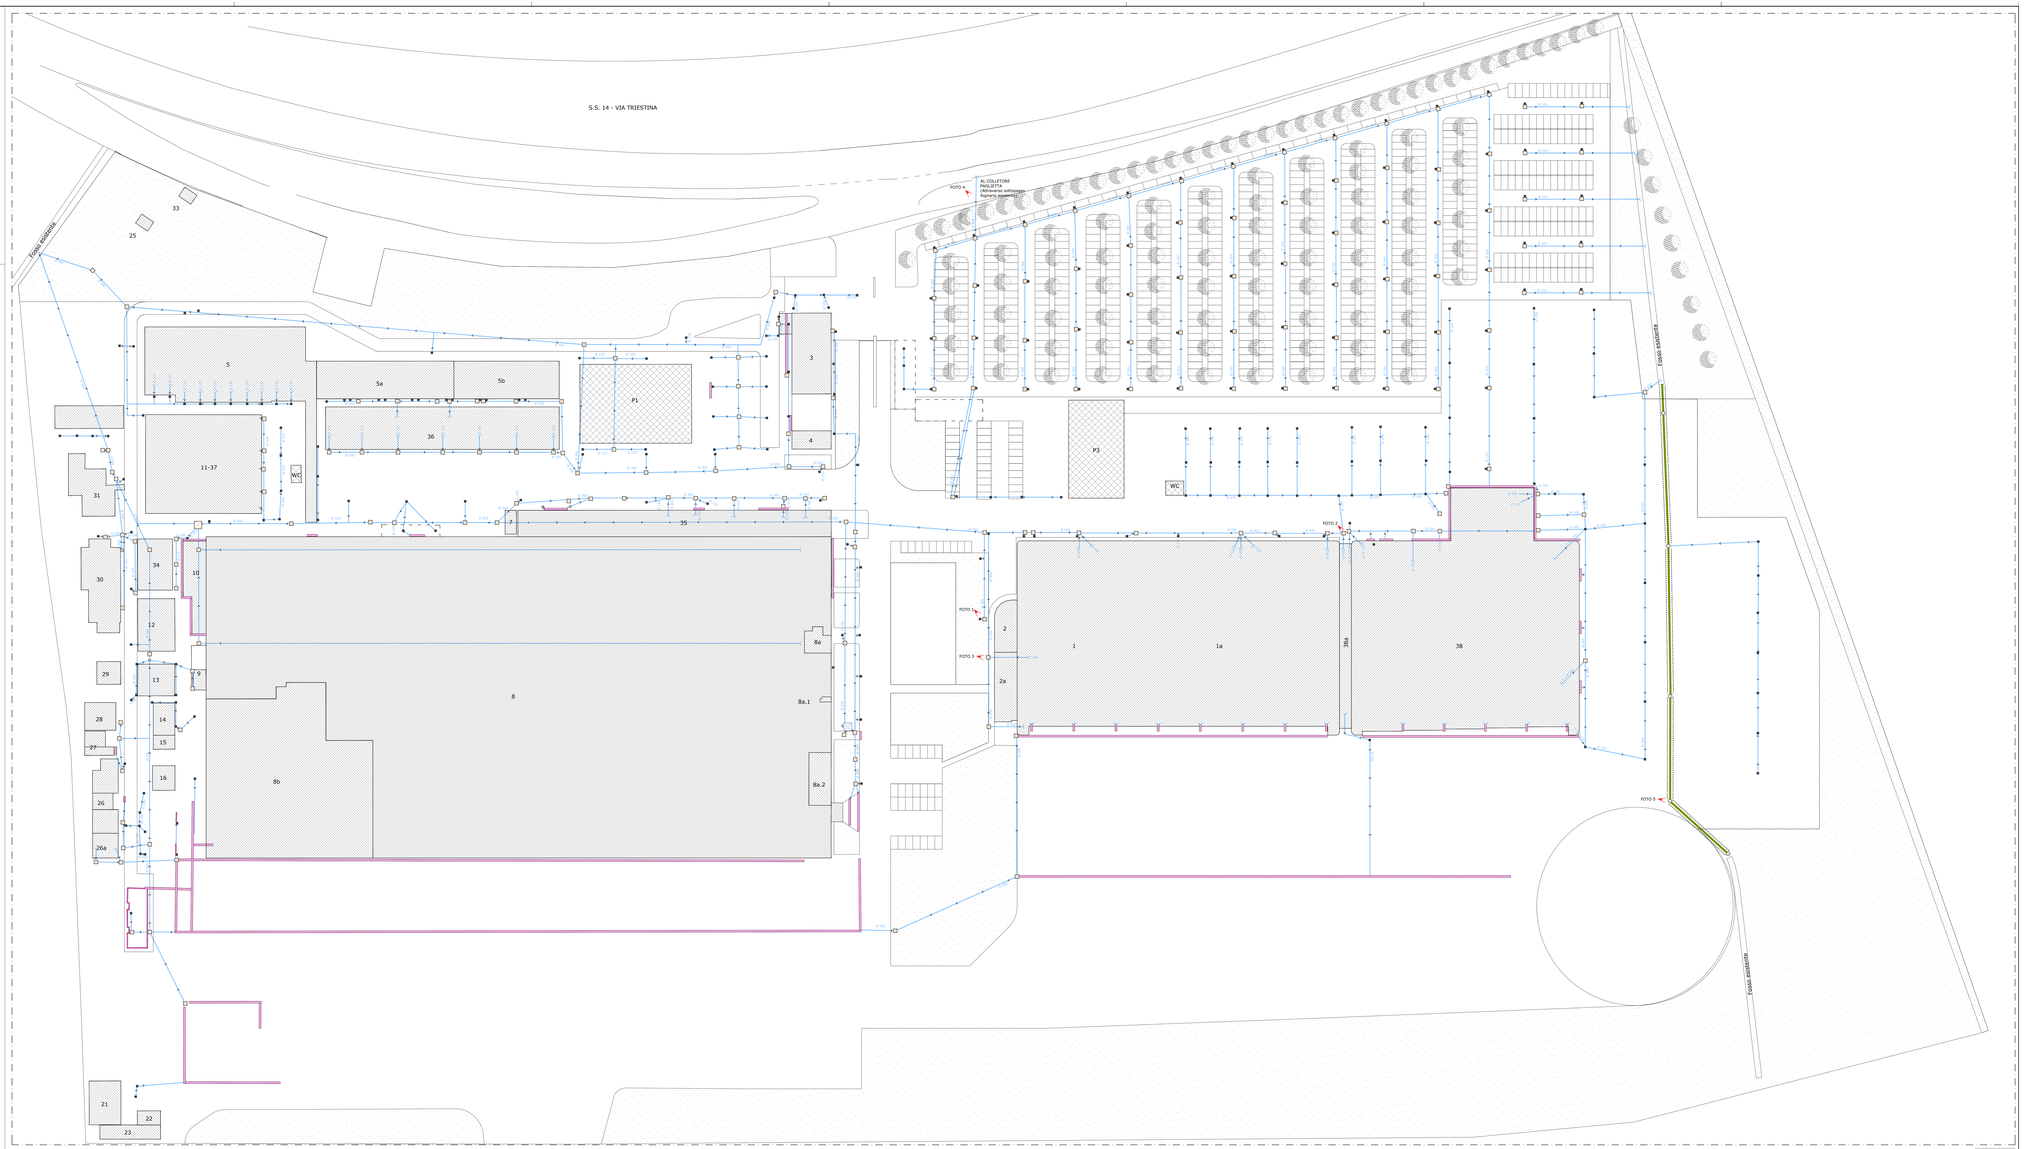

Planimetria generale rete acque bianche - Rapp. 1:500

03
Im-R-Id-01

LEGENDA/NOTE:

RETE ACQUE BIANCHE ESISTENTE	
	Tubazioni interrate di smaltimento delle acque chiare con indicazione del verso di deflusso
	Tratto di fosso intubato
Ø---	Dimensione della tubazione
	Pozzetto di ispezione - Dim. esterno variabile *Rappresentazione fuori scala, per facilità di lettura
	Pozzetto di ispezione - Dim. esterno variabile *Rappresentazione fuori scala, per facilità di lettura
	Caditoia stradale - Dim. esterno variabile *Rappresentazione fuori scala, per facilità di lettura
	Griglia stradale - Dim. esterno variabile *Rappresentazione fuori scala, per facilità di lettura
S	Stazione di sollevamento *Rappresentazione fuori scala, per facilità di lettura

ALEANDRI Project & Consulting S.r.l.
Viale Giuseppe Mazzini n. 117 - 00195 - Roma
Phone +39 06.68.98999 - Fax +39 0697747554
Website: www.aleandri.net - E-mail: info@aleandri.net

PROGETTISTI
Arch. Federico Maria Aleandri

CONSULENTI ESTERNI

COLLABORATORI
Ing. Anna Longo
Arch. Gabriele De Micheli
Arch. Ciriaco Melino

Leonardo Global Solutions S.p.A.
P.zza Monte Grappa, 4 - 00195 - Roma (RM)

Stabilimento L.G.S. di Tessera
SS14 - Via Triestina, 214
30173 - Tessera (VE)

Mappatura della rete di smaltimento delle acque

REV.	DATA	DESCRIZIONE
01	30/12/2016	Emissione

FILE NAME	16-038-Sm-R-Id-M(Acque bianche)-Rev01.dwg			COD. PROG.	16-038
DISEGNATO	CM	VERIFICATO	AL	APPROVATO	FMA

CONTENUTO ELABORATO: Mappatura della rete di smaltimento delle acque bianche.

SCALA 1:500
0 mt 5 10 15 20 25 50

TAVOLA: Im-R-Id-01

Riproduzione vietata del documento informatico estensivo digitalizzato da
a) www.LoMar. 20 c.2c del D.lgs 82/2005
PROTOCOLLO GENERALE 2015 - 5000 del 23/07/2015