




PLANIMETRIA  
SCALA 1:1000

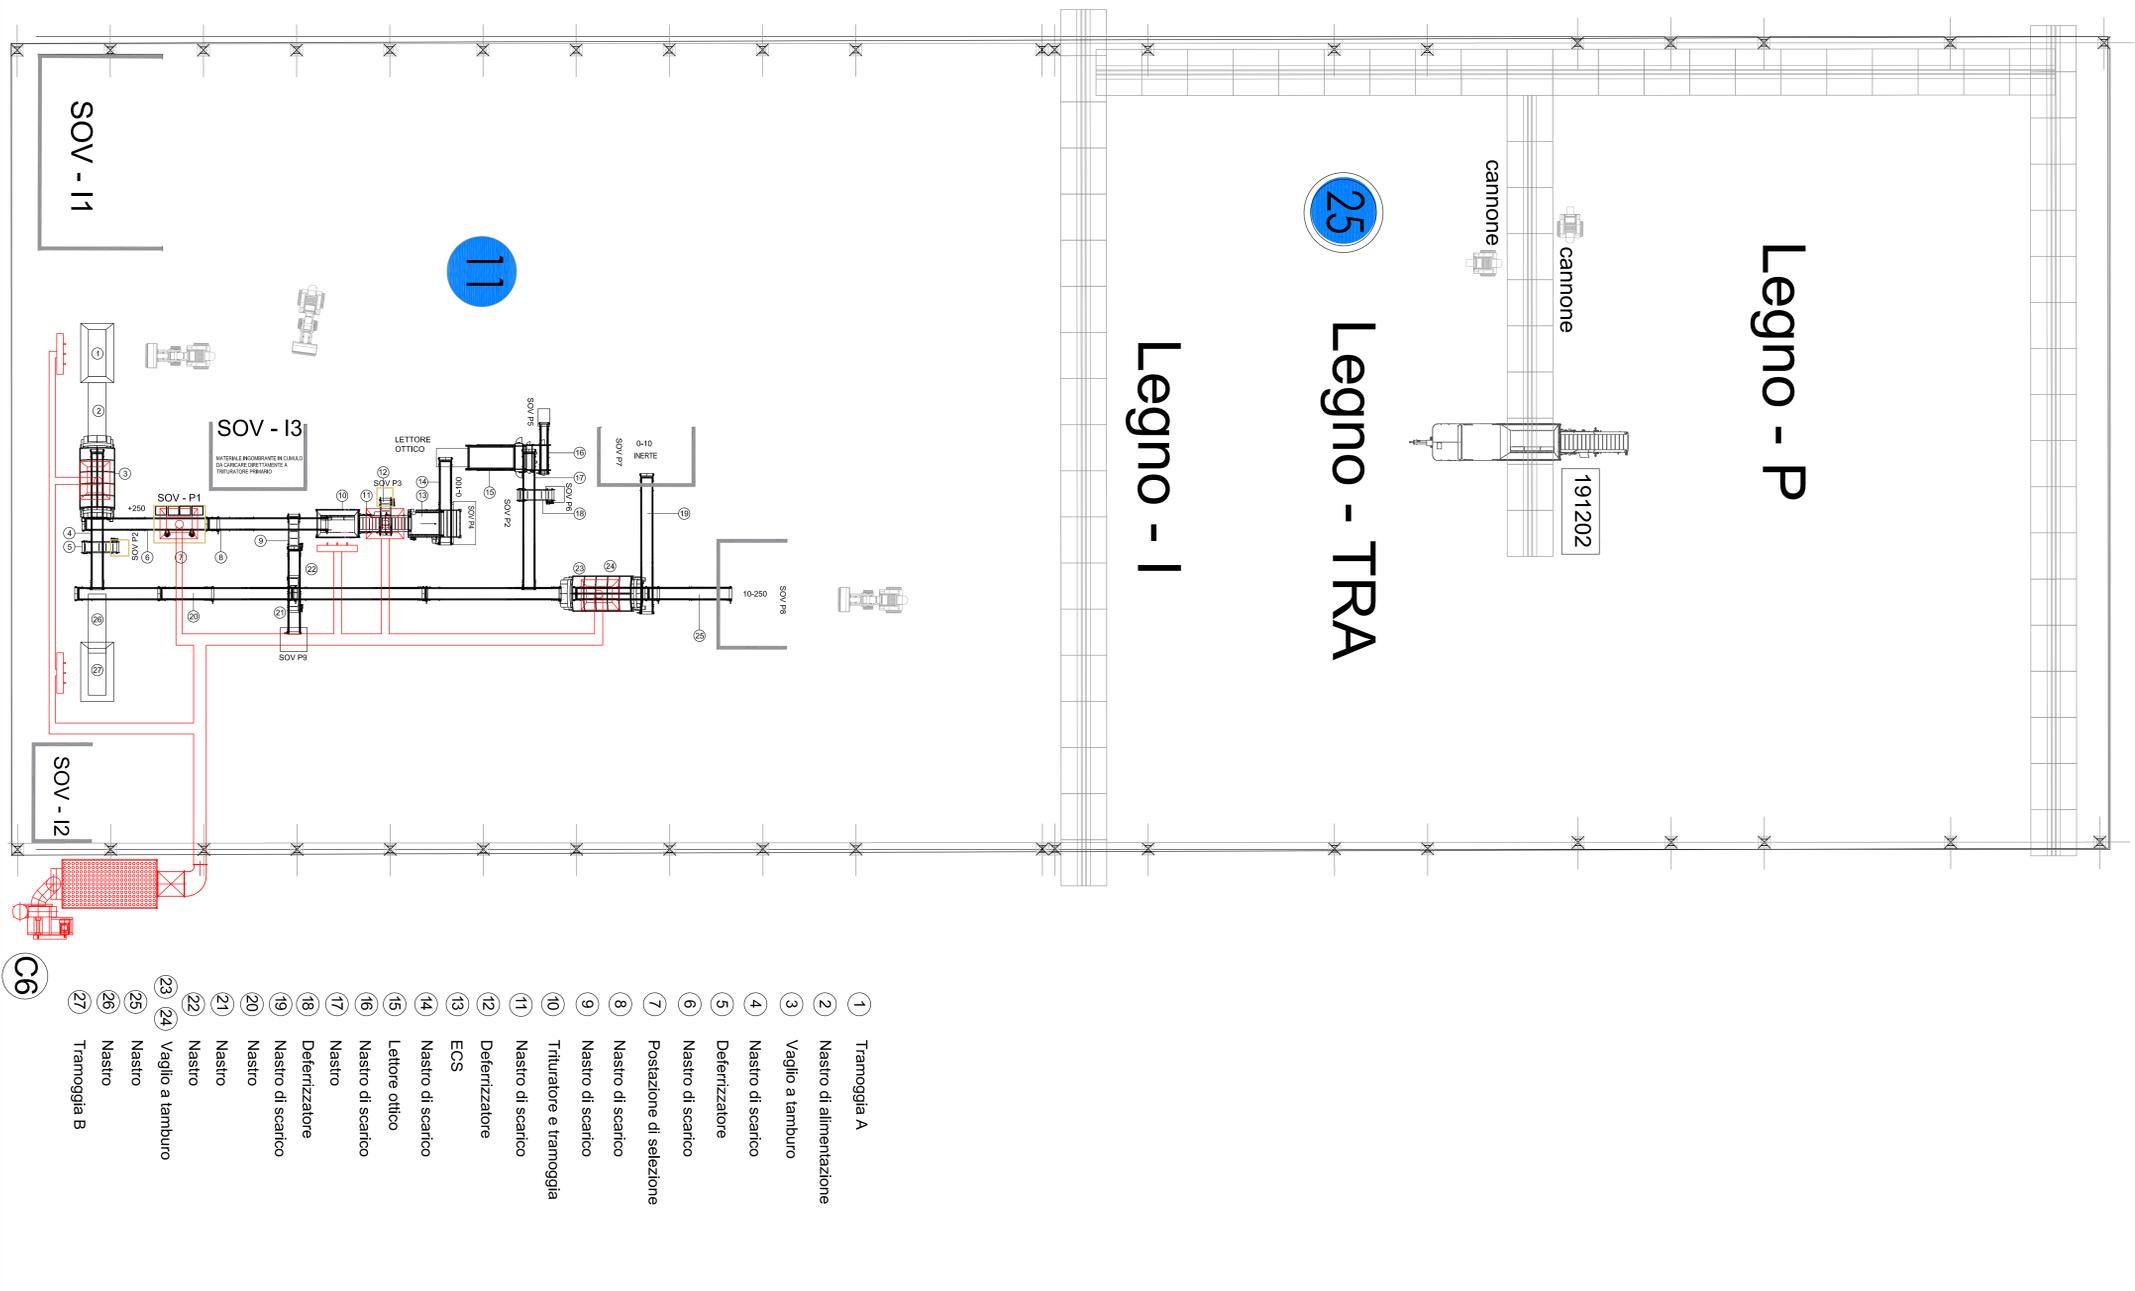

25

Legno - TRA

Legno - I

11

- 1 Tramoggia A
- 2 Nastro di alimentazione
- 3 Vaglio a tamburo
- 4 Nastro di scarico
- 5 Deferrizzatore
- 6 Nastro di scarico
- 7 Postazione di selezione
- 8 Nastro di scarico
- 9 Nastro di scarico
- 10 Trituratore e tramoggia
- 11 Nastro di scarico
- 12 Deferrizzatore
- 13 ECS
- 14 Nastro di scarico
- 15 Lettore ottico
- 16 Nastro di scarico
- 17 Nastro
- 18 Deferrizzatore
- 19 Nastro di scarico
- 20 Nastro
- 21 Nastro
- 22 Nastro
- 23 Vaglio a tamburo
- 24 Nastro
- 25 Nastro
- 26 Nastro
- 27 Tramoggia B

C6