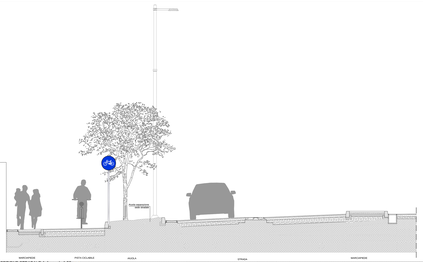

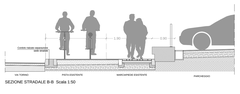

SEZIONE STRADALE B-B Scala 1:50

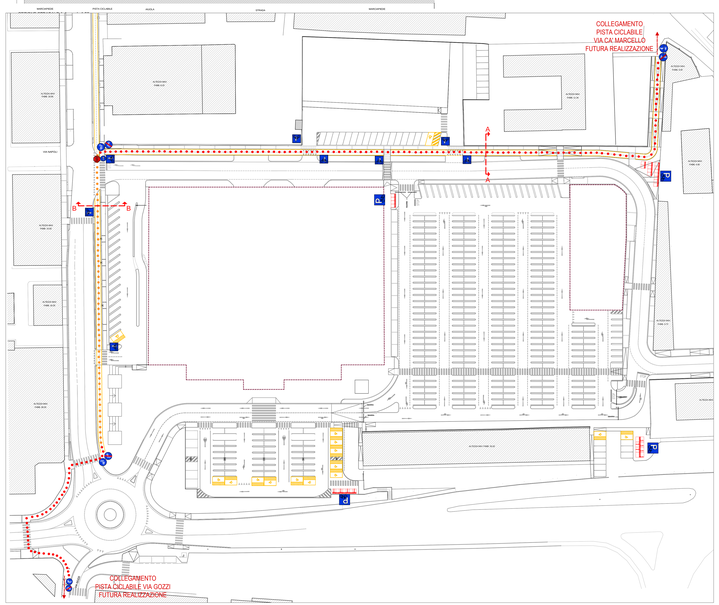

LEGENDA

- PISTA CICLABILE ESISTENTE
- PISTA CICLABILE DI PROGETTO

COMUNE di VENEZIA
Provincia di VENEZIA

Variante al Programma di Recupero Urbano dell'area dell'ex Deposito ACTV e al Piano Particolareggiato per Attrezzature Economiche Varie e Verde Pubblico, in Via Torino a Mestre

DIA REALIZZAZIONE OPERE DI URBANIZZAZIONE

EMESSO /	DATA	DISEGNO	DATA	APPROVATO

PROGETTAZIONE ARCHITTONICA :
Studio Berro s.r.l.
Società di ingegneria e architettura
Via Torino, 30 - 30174 Mestre (VE)
tel. 041 5342 - 041 5342 - 041 5342
www.studioberro.com

COMMITTENTE:
ASPIAG SERVICE S.r.l.
Via E. Avesani, 25 - 38100 Mestre (VE)

C.E.R.V.E.T.S.r.l.
Via Castellana, 17 - 30020 Marcon (VE)

CONTRATTO ELABORATO:

PLANIMETRIA SEGNALETICA STRADALE-PISTA CILABILE

Scala:	1:50 - 1:500	Codice commessa	Rev.	Redatto	Verificato	Approvato	
Data:	novembre 2013	SB 2 2 3 - 1 1		Data: 21.11.2013	Data: 21.11.2013	Data: 21.11.2013	
Nome file:	18_pista ciclabile.dwg			Firma: Arch. Fraggio G.	Firma: Ing. Berro Andrea	Firma: Ing. Berro Andrea	

In Bollo:
Progetto Esecutivo
Progetto Definitivo ✓
Progetto Preliminare

STUDIO BERRO S.r.l.
SOCIETA' di PROGETTAZIONE, INGEGNERIA e SERVIZI
VIA ROMA 22/C, 30030 PRIMASELLO, TAV.NO 400750 Fax 041.5239898
C.Fiscale: 00420240249 Cod. Fiscale: 01 - CERTIMETA

Il progettista:

CODICE
18

I presente disegno e le proprietà del progettista e non può essere riprodotto ed consegnato a terzi senza non autorizzazione scritta ACM LEGGE 633