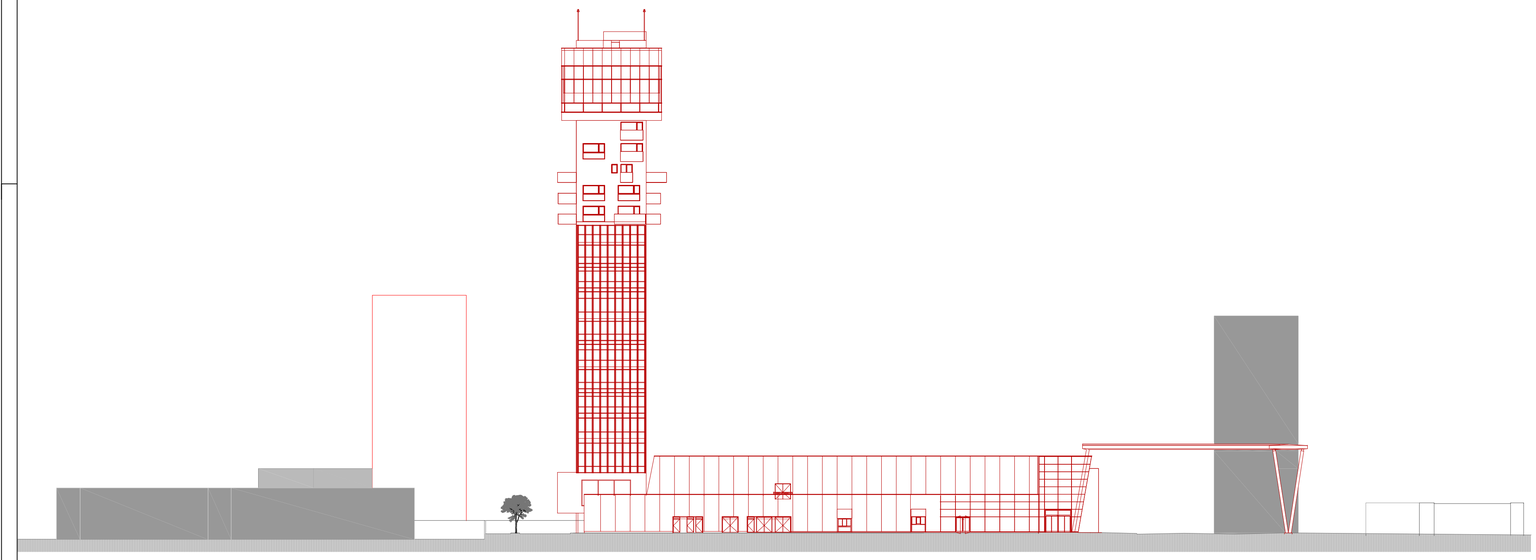

SKYLINE DA VIA TORINO

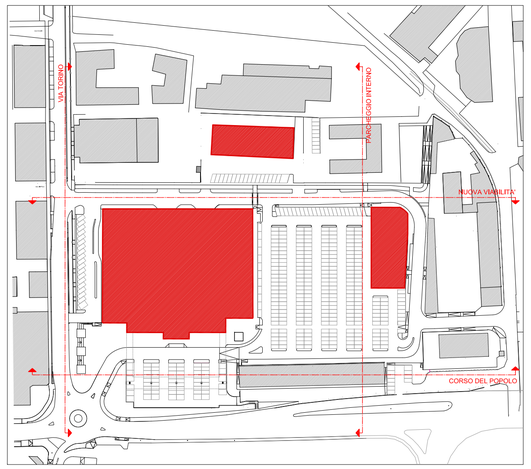


KEYPLAN INTERVENTO

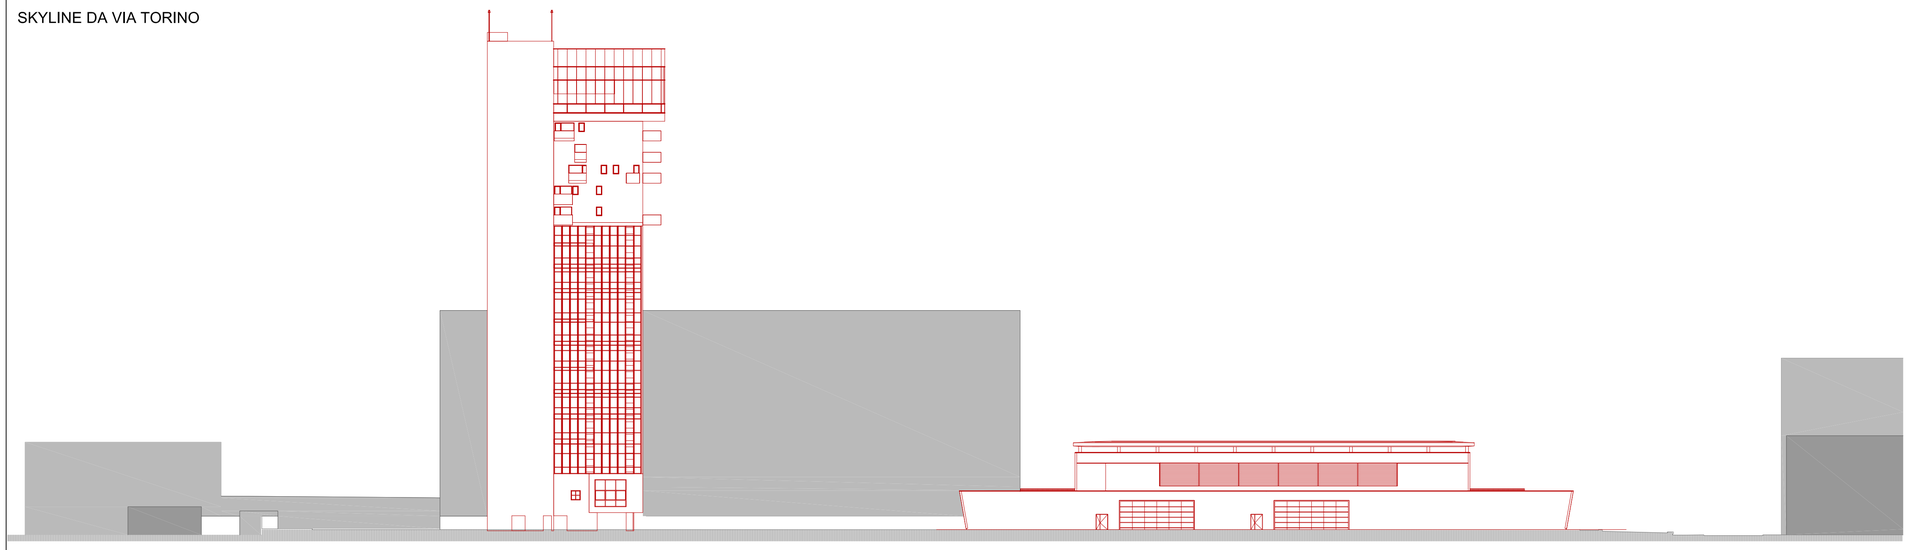

SKYLINE DALLA NUOVA VIABILITA'

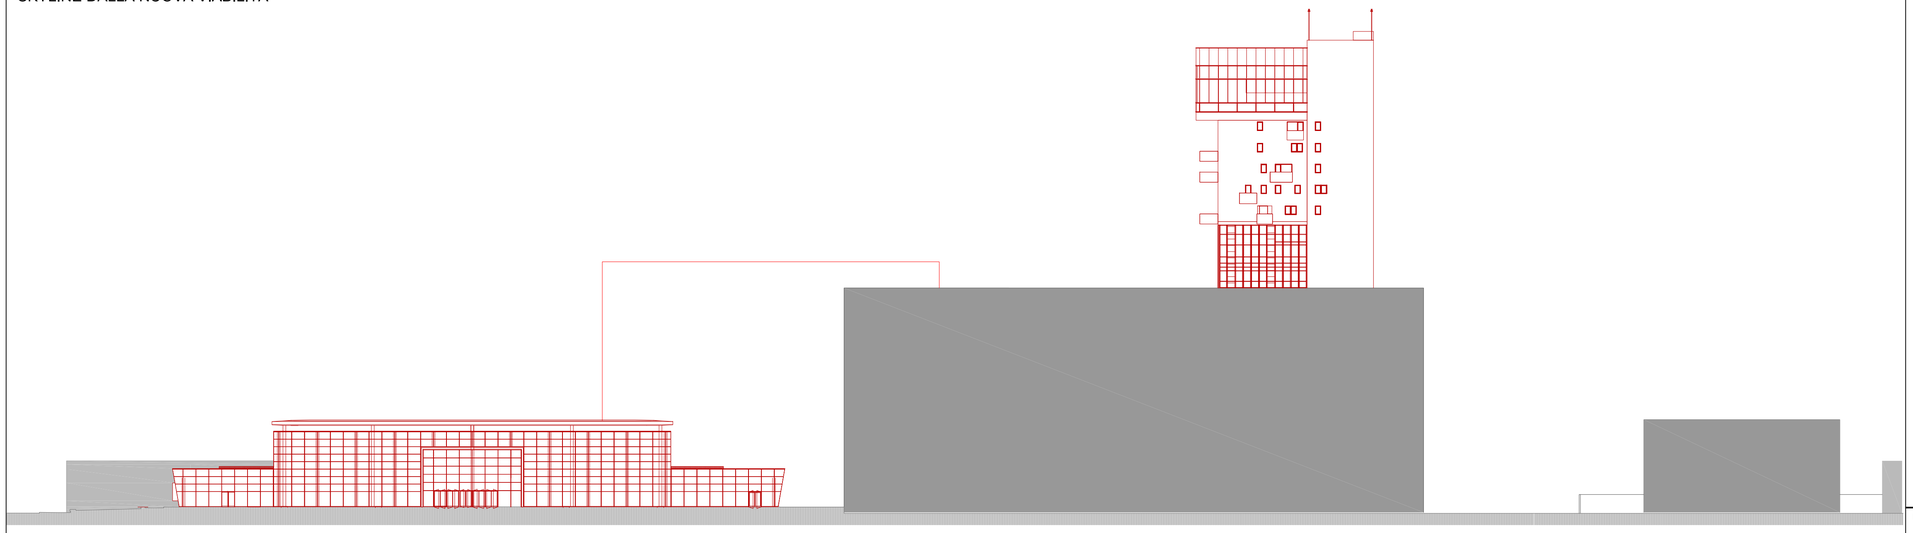

SKYLINE DA CORSO DEL POPOLO

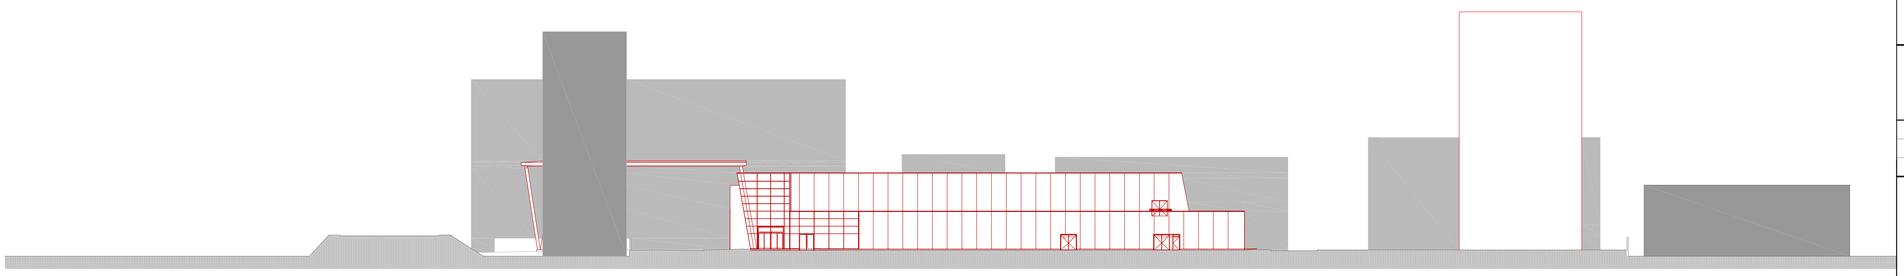

SKYLINE DAL PARCHEGGIO INTERNO

COMUNE di VENEZIA

Provincia di VENEZIA

Variante al Programma di Recupero Urbano dell'area dell'ex Deposito ACTV e al Piano Particolareggiato per Attrezzature Economiche Varie e Verde Pubblico, in Via Torino a Mestre

**DIA REALIZZAZIONE OPERE DI URBANIZZAZIONE**

| revisione n. | data revisione: | modifiche: | approvazione: |
|---|---|---|---|

PROGETTAZIONE ARCHITETTONICA:

**Studio Berro s.r.l.**
società di progettazione ingegneria e servizi
via Roma, 132/2 - 30030 Pianiga (Ve)
Tel. 041.4693926 - Fax 041.5199098

COMMITTENTE:

ASPIAG SERVICE S.r.l.
*Via B. Buozzi, 30 - 39100 Bolzano (BZ)*

CE.R.V.E.T S.r.l.
*Via Castellantico, 21 - 30035 Mirano (VE)*

CONTENUTO ELABORATO:

SKYLINE

| | |
|---|---|
| As Built | |
| Progetto Esecutivo | |
| Progetto Definitivo | ✓ |
| Progetto Preliminare | |

| Scala: | 1:500 | Codice commessa | Rev. | Redatto | | Verificato | | Approvato | |
|---|---|---|---|---|---|---|---|---|---|
| Data: | novembre 2013 | SB 2 2 3 - 1 1 | 00 | Data : | 24 .11.2013 | Data : | 26 .11.2013 | Data : | 26 .11.2013 |
| Nome file: | 19_Skiline.dwg | | | Nome : | Arch. Fagglan A. | Nome : | Ing. Berro Andrea | Nome : | Ing. Berro Andrea |

STUDIO BERRO S.r.l.
SOCIETA' di PROGETTAZIONE, INGEGNERIA e SERVIZI
VIA ROMA 132/2, 30030 PIANIGA (VE) Tel 041.469758 Fax 041.5199098
e_mail: info@studioberro.it P.I. 03607880279

Il progettista:

CODICE:

19

Il presente disegno è di proprietà dei progettisti e non può essere riprodotto nè consegnato a terzi senza loro autorizzazione scritta Art.99 L.22/04/1941 N.633