studio am. & co. s.r.l.
STUDIO AM.&Co

SEDE LEGALE E AMMINISTRATIVA
Via Dell'Artigianato n° 3/D
30175 VENEZIA (VE)
telefono 041-5385307
fax 041-2527420

SEDE SECONDARIA
Via Fellini n° 9
30029 Santo Stino di Livenza (VE)
e-mail : info@studioamco.it
CF/P.IVA 03163140274
REG. IMPRESE 03163140274
CAP. SOC. euro 10.000,00 I.V.

GIGLIO SRL

Via Triestina - ZI Ponte Tezze - Torre di Mosto (VE)

Elaborato: IMPIANTO RECUPERO RIFIUTI PERICOLOSI E NON PERICOLOSI EMISSIONI IN ATMOSFERA SCARICHI IDRICI	Tavola: 4 Scala: 1:100
Rev.: 00	Data: 20/02/2017
Committente: GIGLIO SRL	il Tecnico Ambientale: Dott. David Massaro

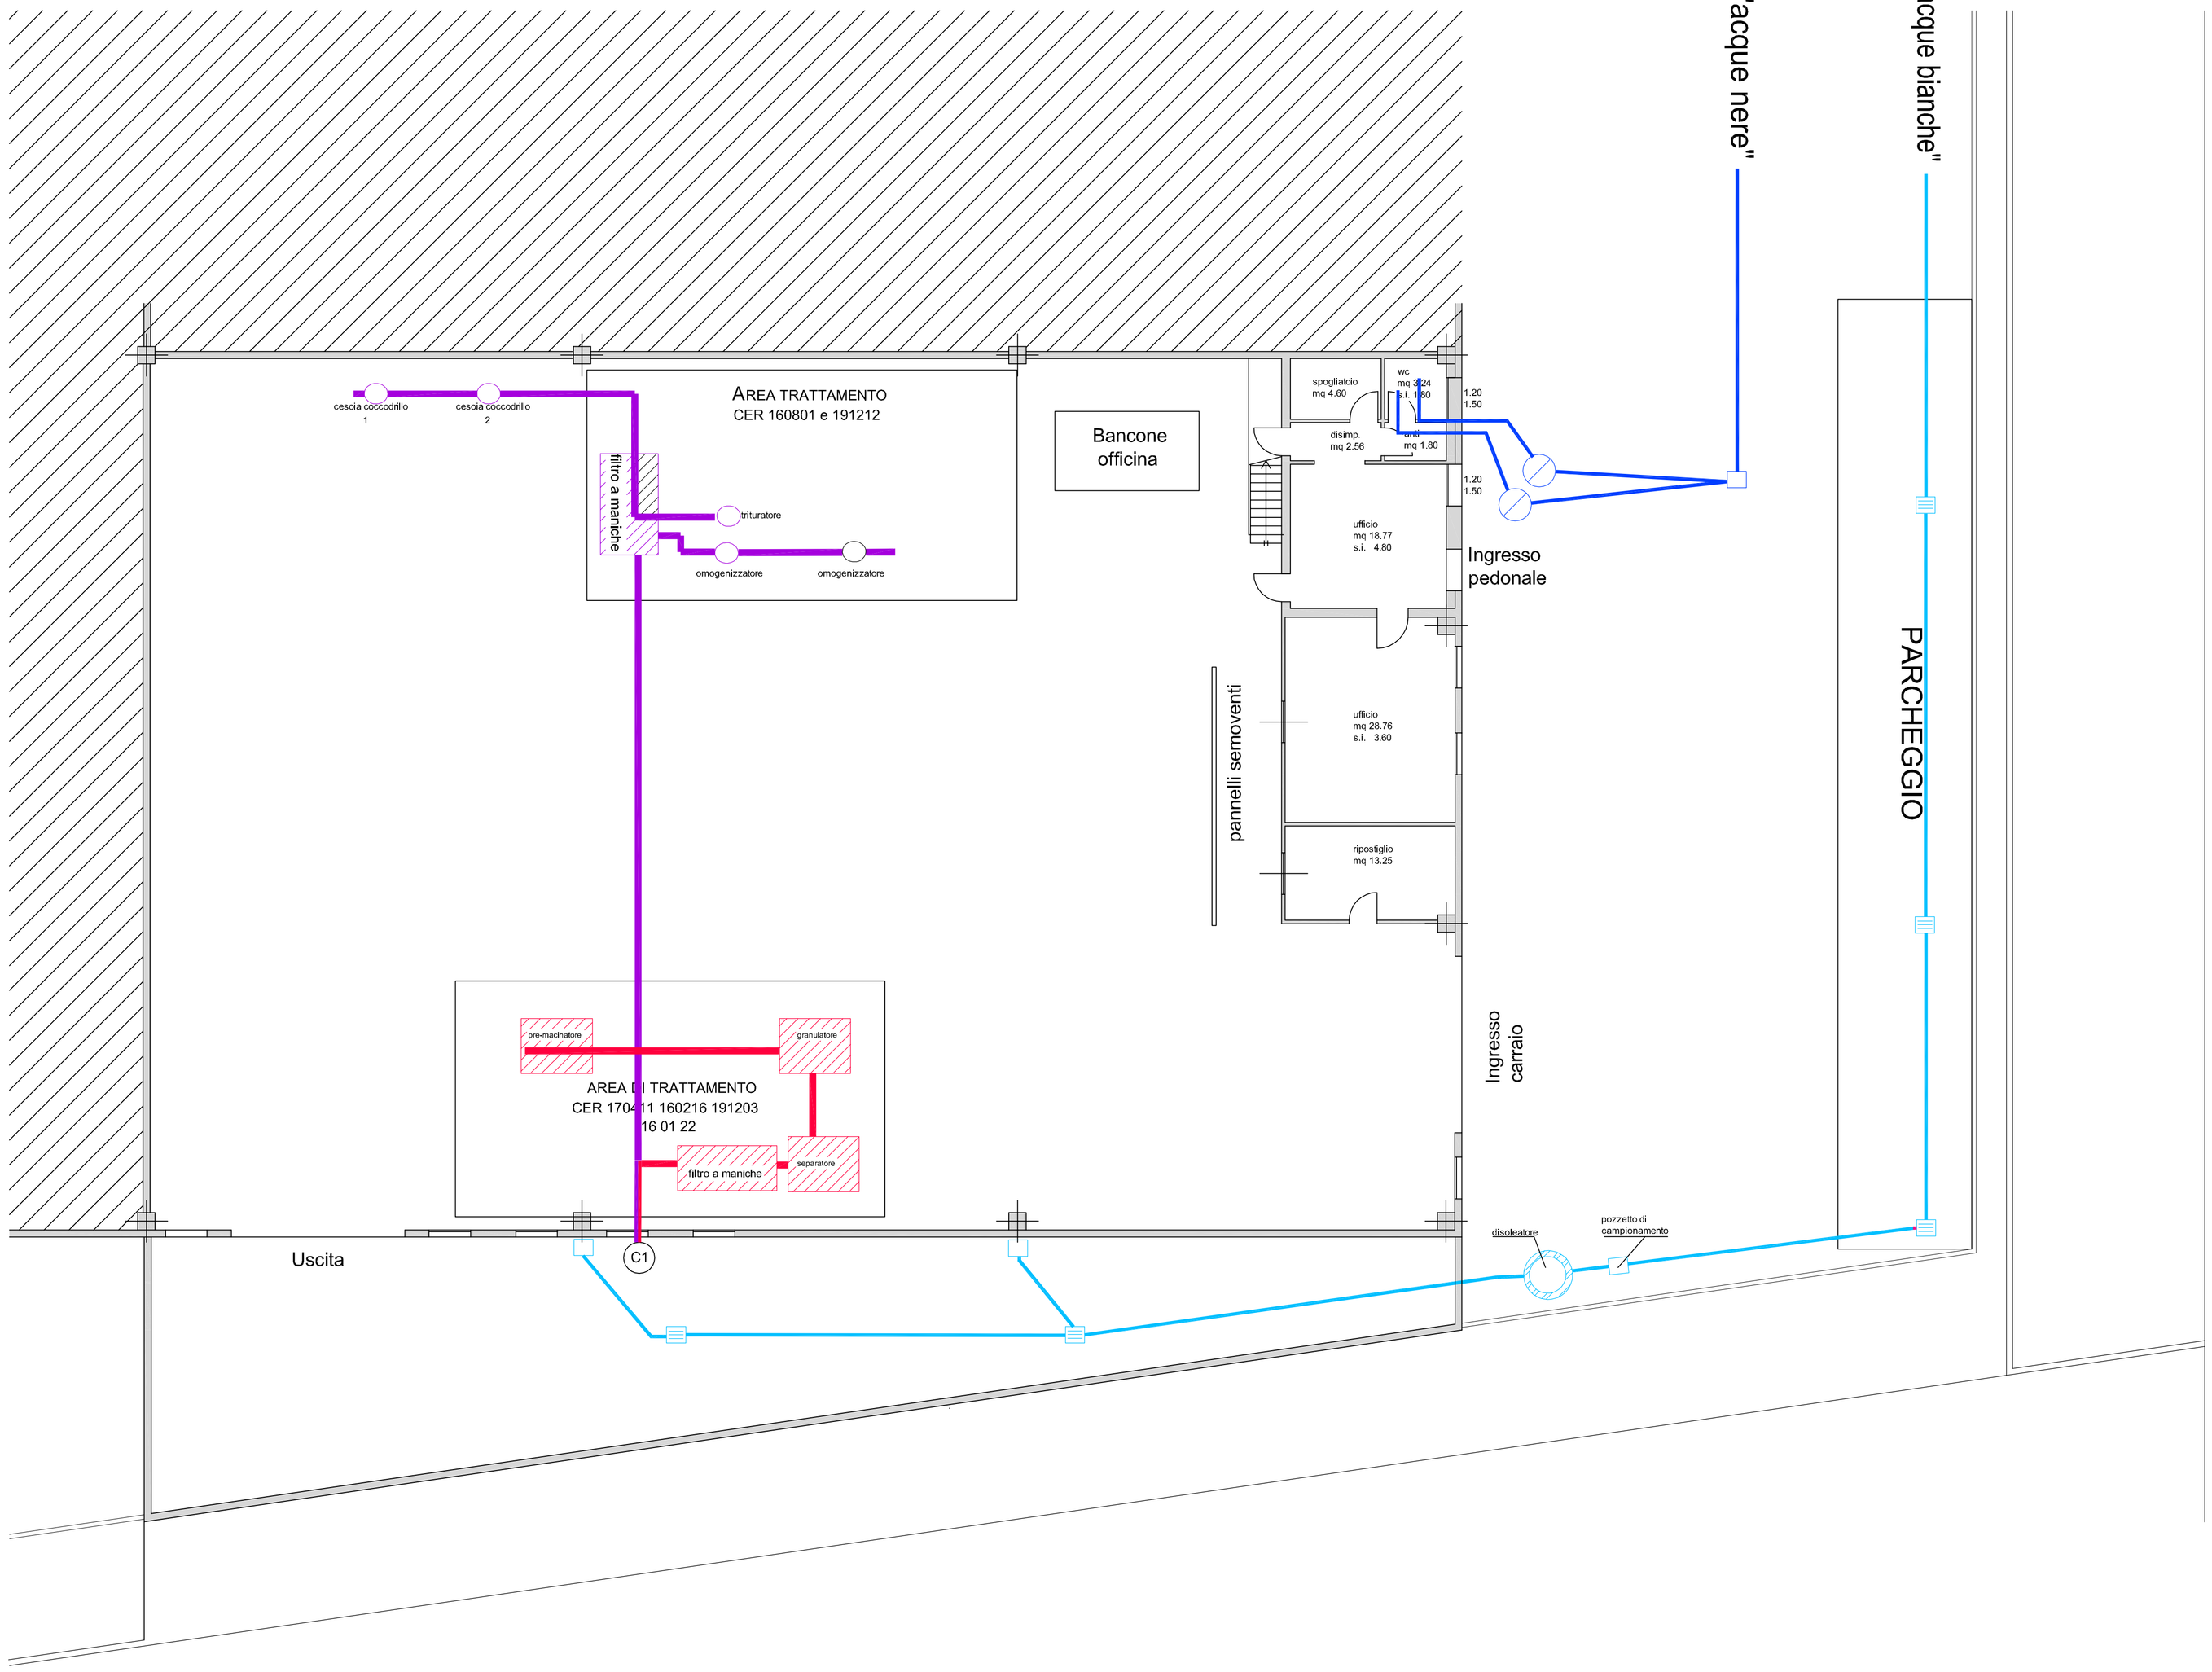

LEGENDA

- Linea acque nere
- Linea acquie meteoriche
- Linea aspirazione trattamento catalizzatori
- Linea aspirazione trattamento cavi

DETTAGLIO VASCA DISOLEAZIONE
dim int: 230(Ø) x 225(h) cm

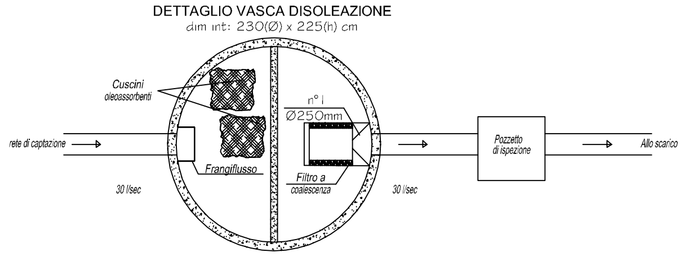

PLANIMETRIA