



STRATTO CTR L.R. 28/76 : scala 1:10.000

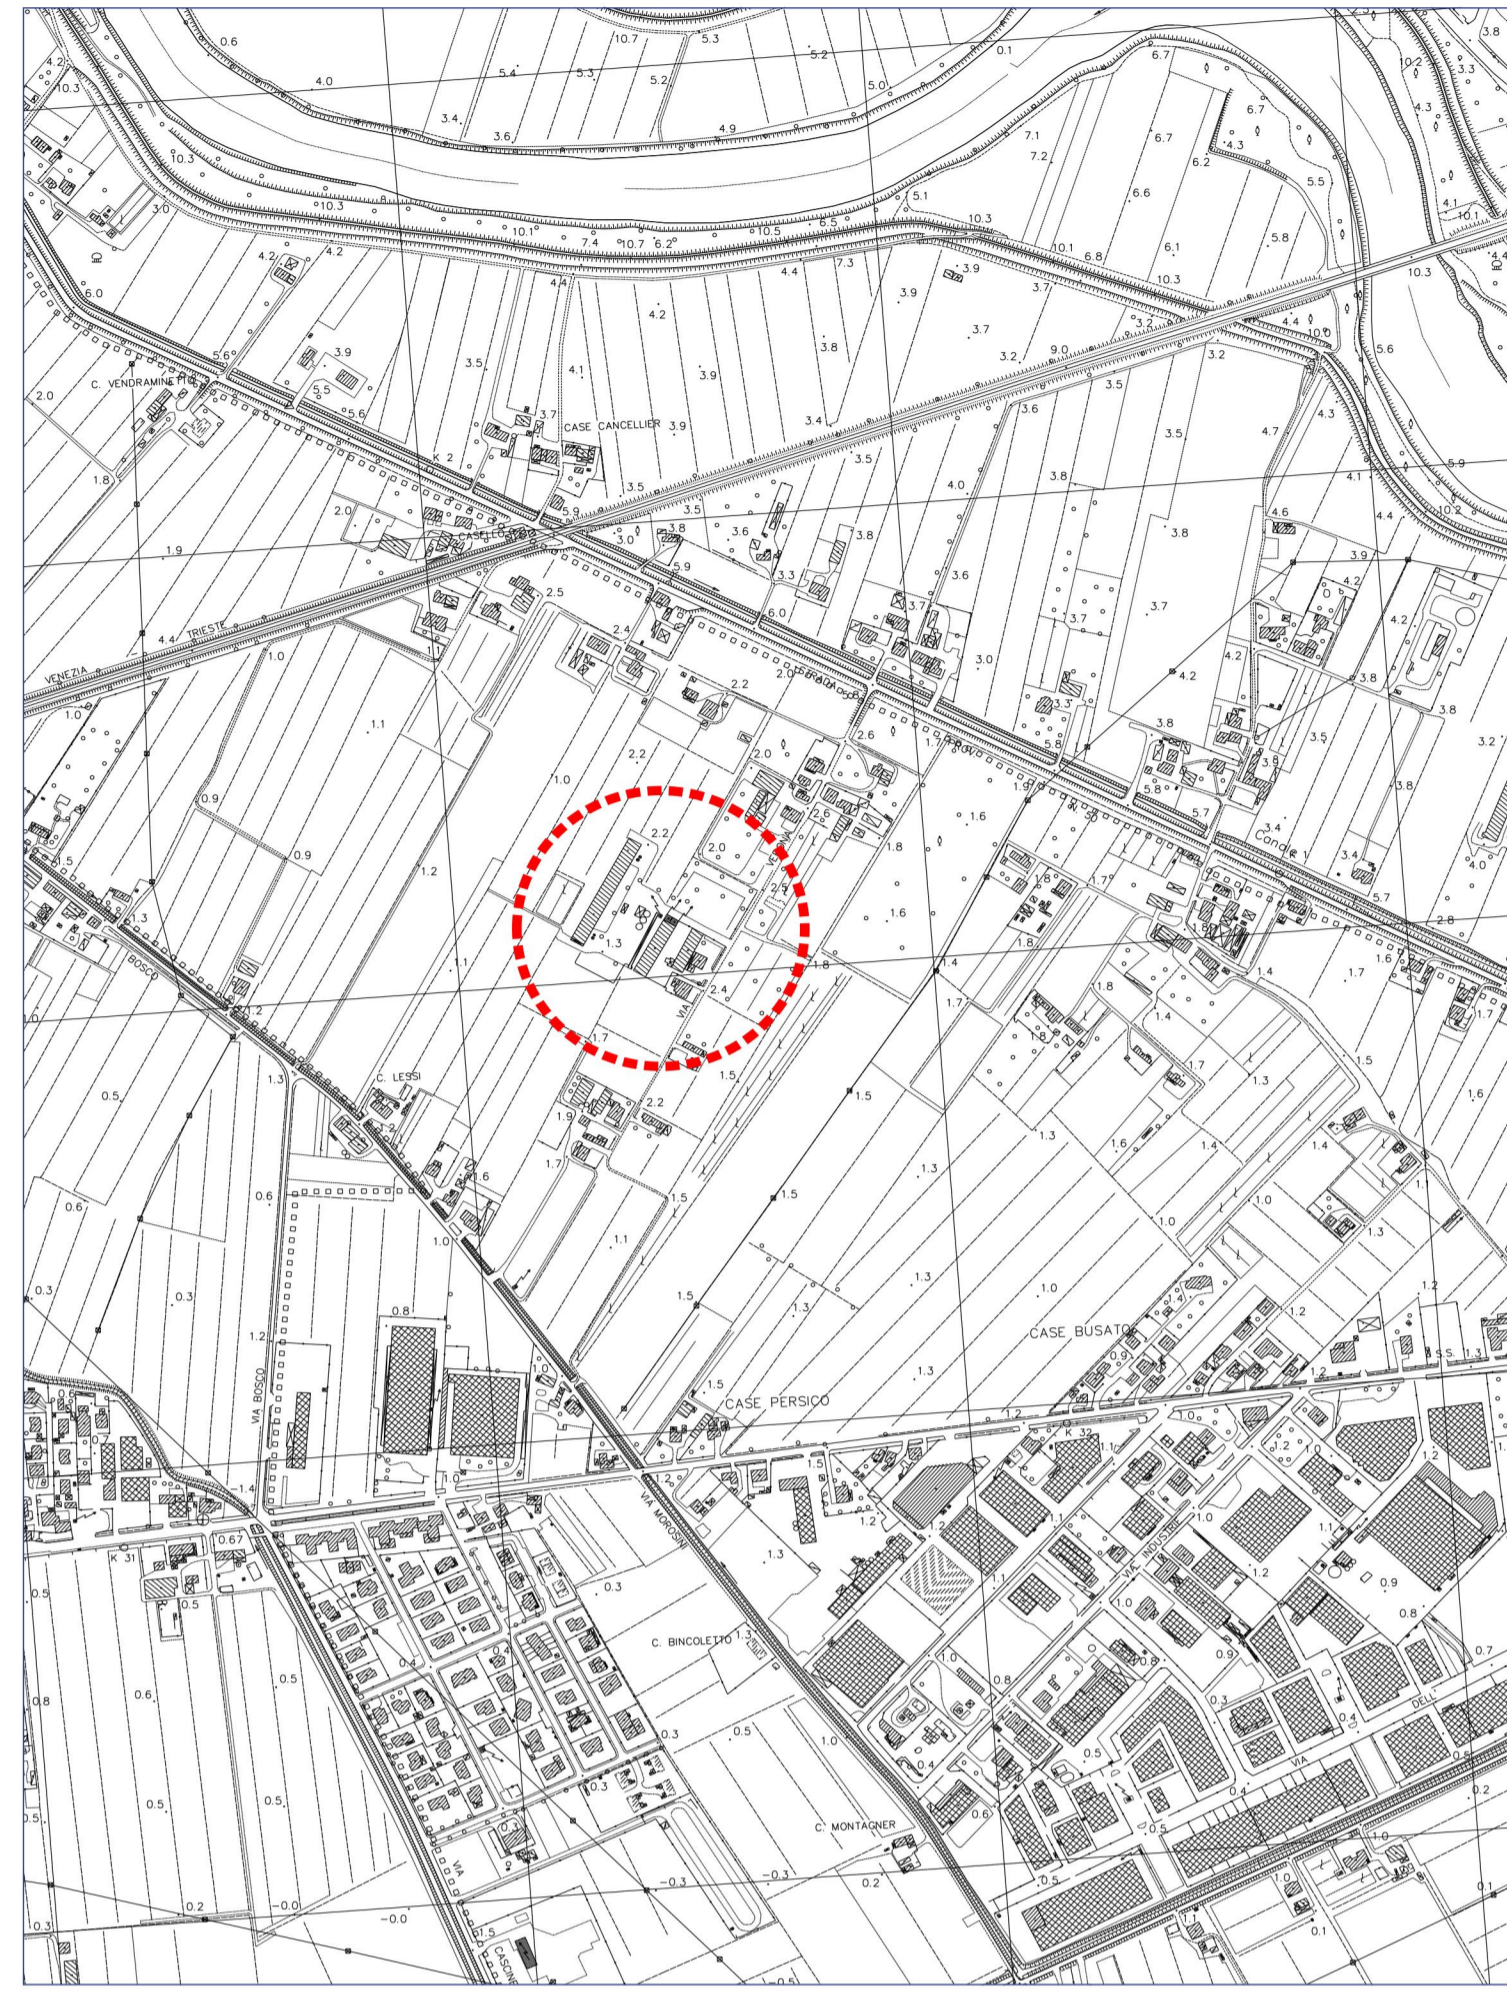


STRATTO CTR L.R. 28/76 : scala 1:5.000

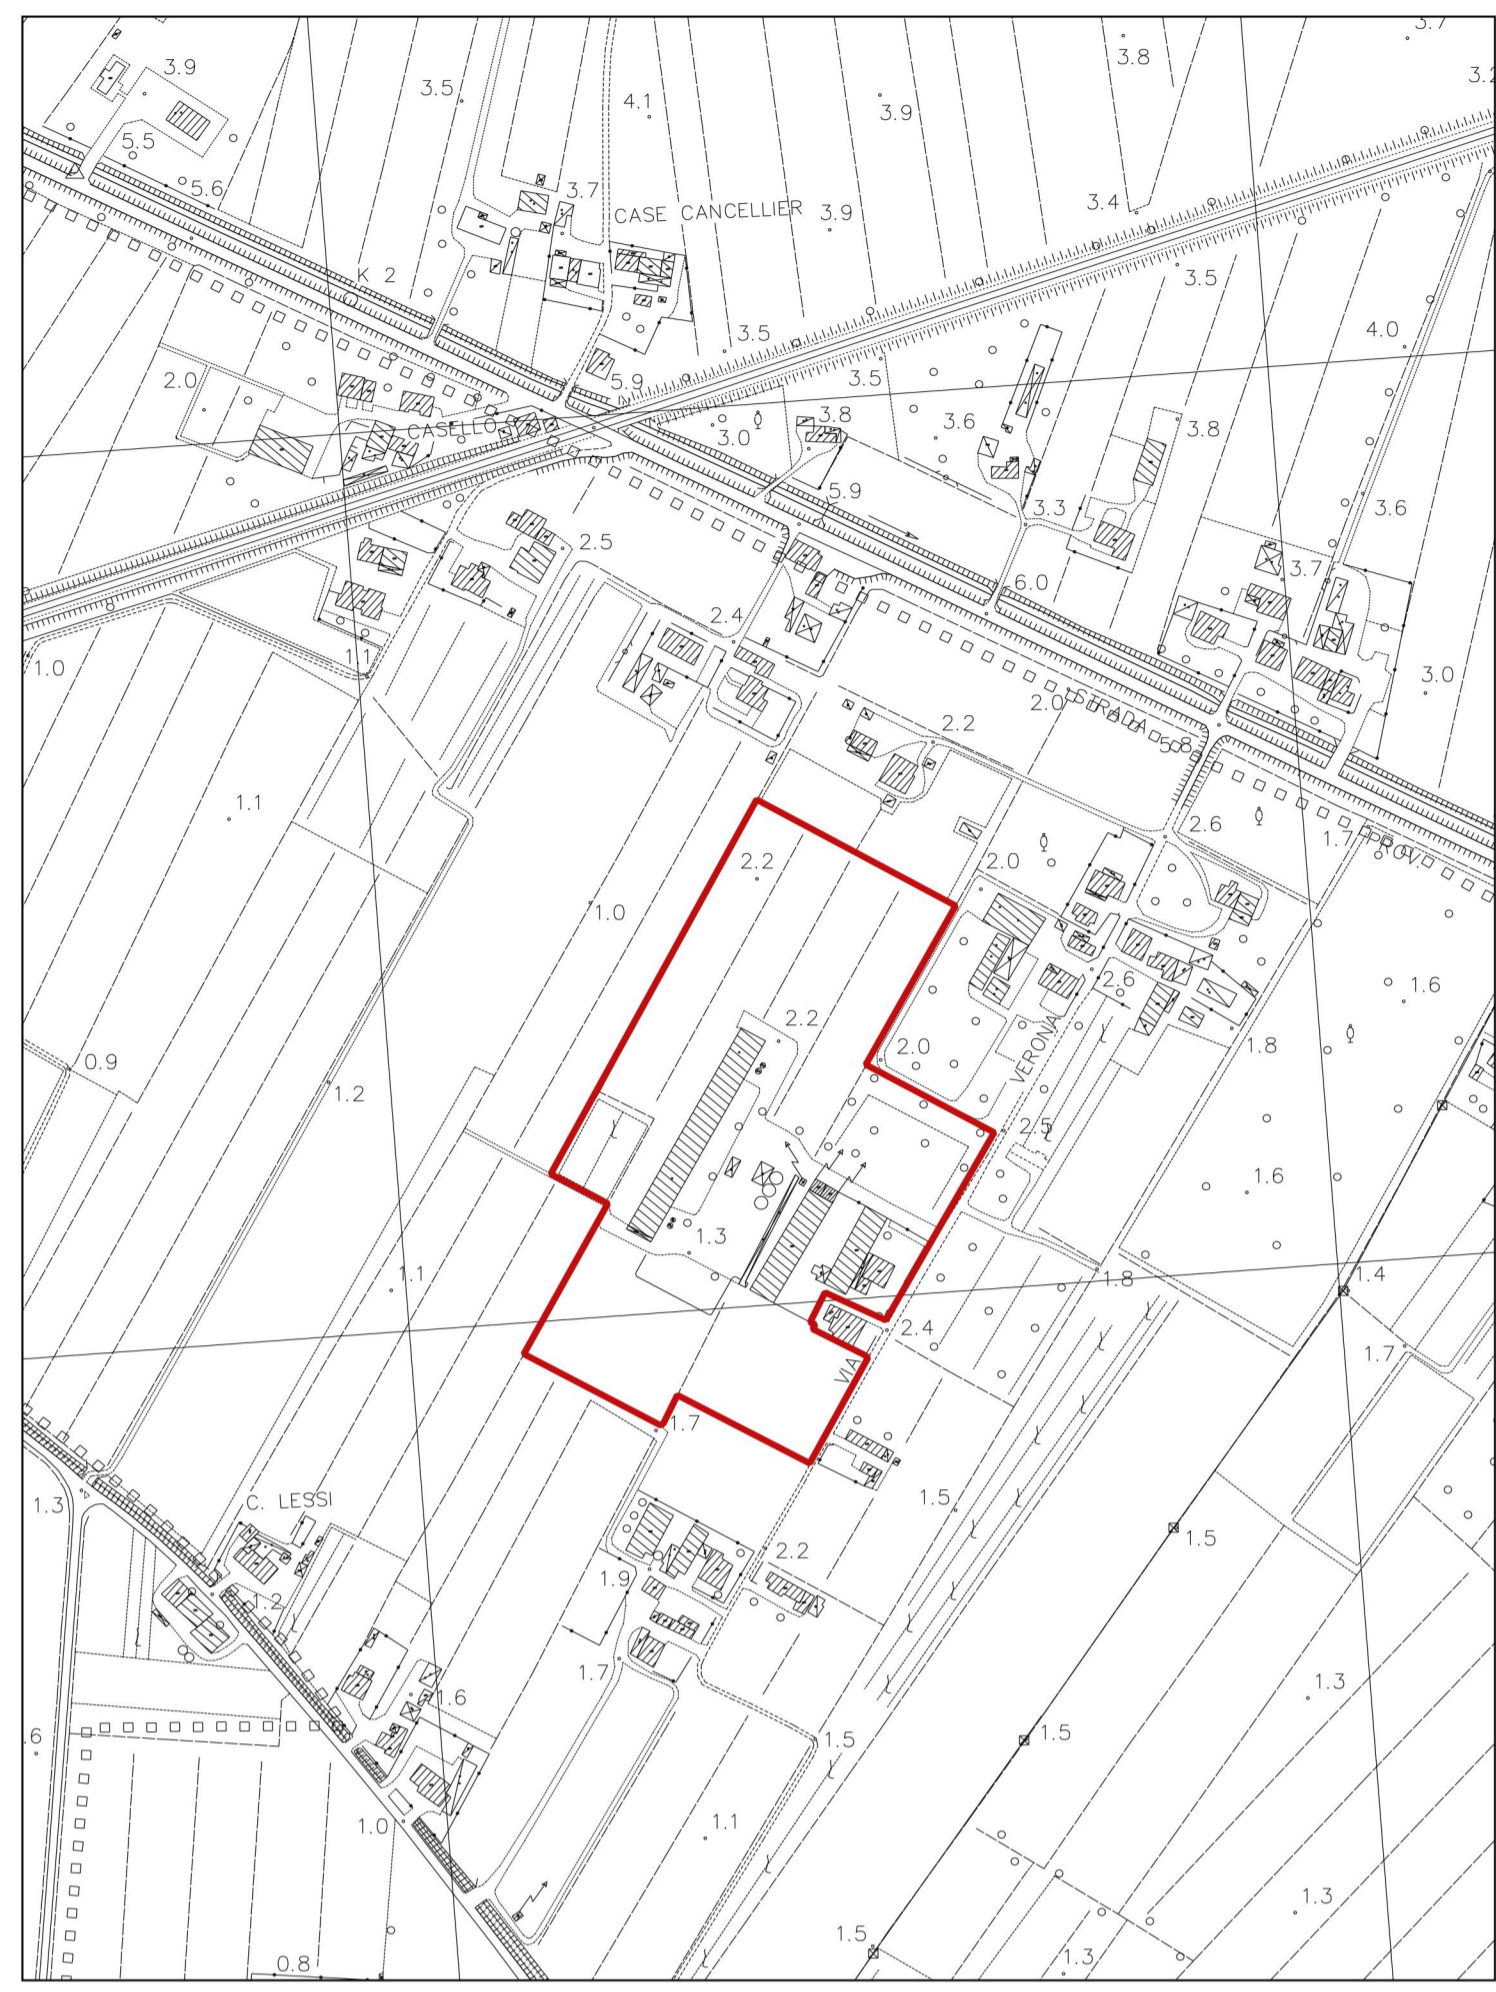

STRATTO DI MAPPA : F. 5 mapp. 421



AEROFOTOGRAMMA con indicazione dei luoghi : scala 1:15.000

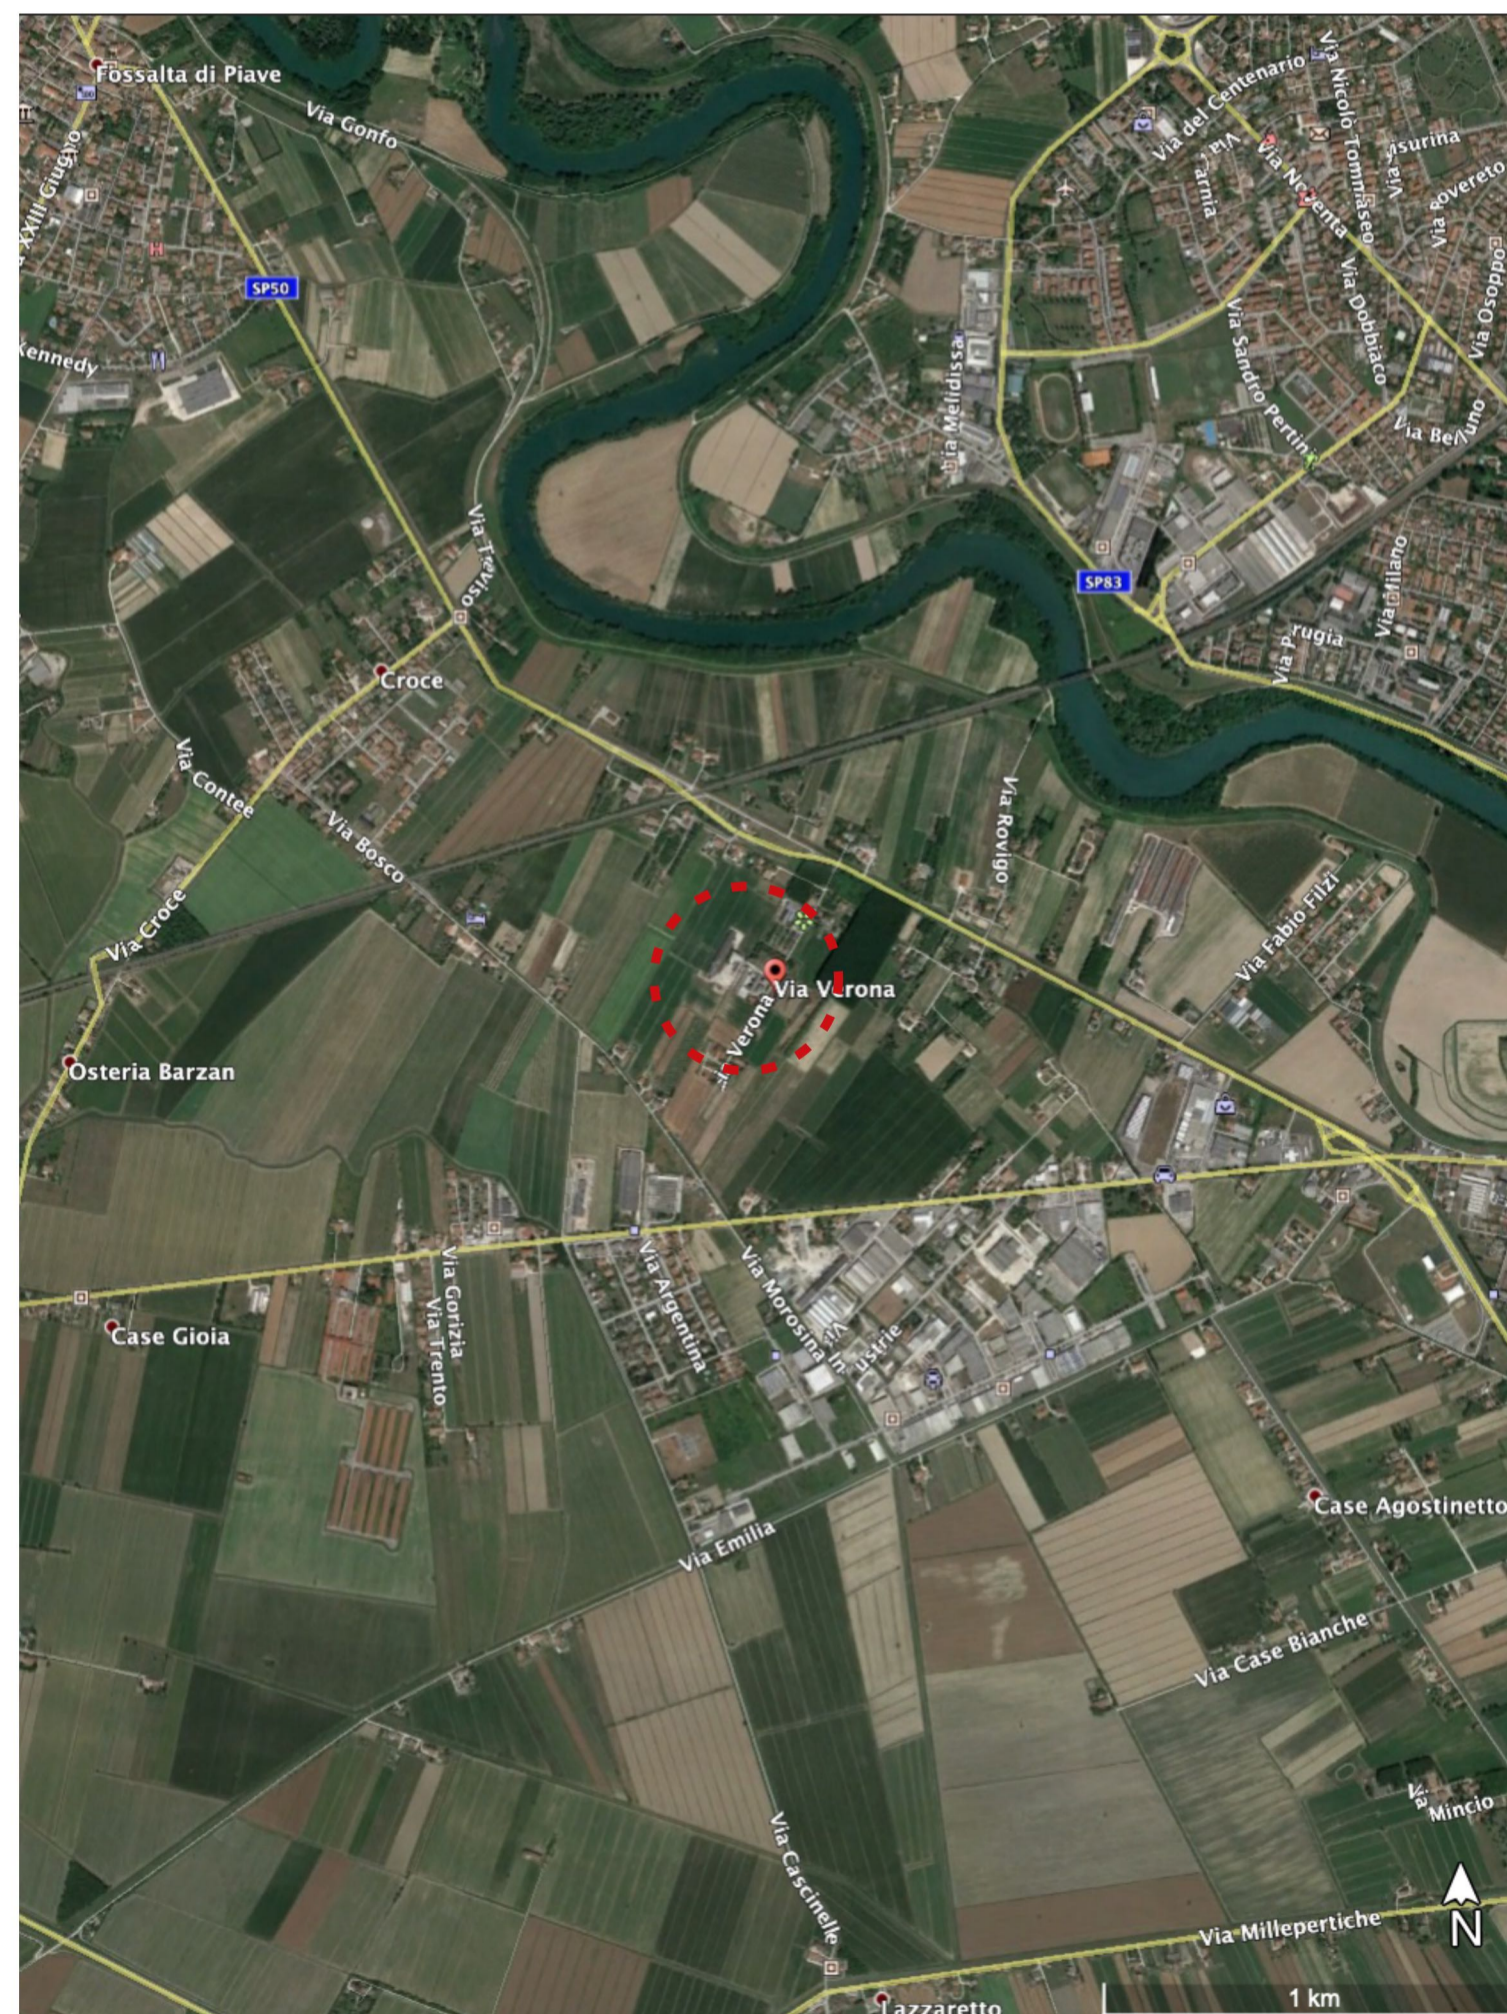

AEROFOTOGRAMMA con indicazione dei luoghi : scala 1:5.000



Regione Veneto
Città metropolitana di Venezia
Comune di Musile di Piave

**PROCEDURA DI
AUTORIZZAZIONE INTEGRATA AMBIENTALE**

ai sensi del d.lgs. 3/04/2006, n. 152, parte seconda, titolo III-bis

RICHIESTA DI MODIFICA SOSTANZIALE ALLA AUTORIZZAZIONE INTEGRATA AMBIENTALE DET.
1277/2022 IN ALLEVAMENTO INTENSIVO DI GALLINE OVAIOLE

**ALLEGATO
A13-14**

INQUADRAMENTO DEI LUOGHI

- Estratto CTR
- Estratto di mappa
- Aerofotogramma

Sede legale dell'Impresa

SOCIETA' AGRICOLA SAN MARCO s.r.l.s.

30028 SAN DONA' DI PIAVE (VE) Via Jesolo, 36/5
P.IVA : 04563680273 C.Fiscale : 04563680273
Cod. ATECO : 01.47.00 Cod. REA : VE-427951

Sede unità produttiva

30028 MUSILE DI PIAVE (VE) via Verona, 18

Revisione	Data	Motivo
01	25/03/2025	Prima emissione
02		
03		
04		
05		