


PROSPETTO OVEST

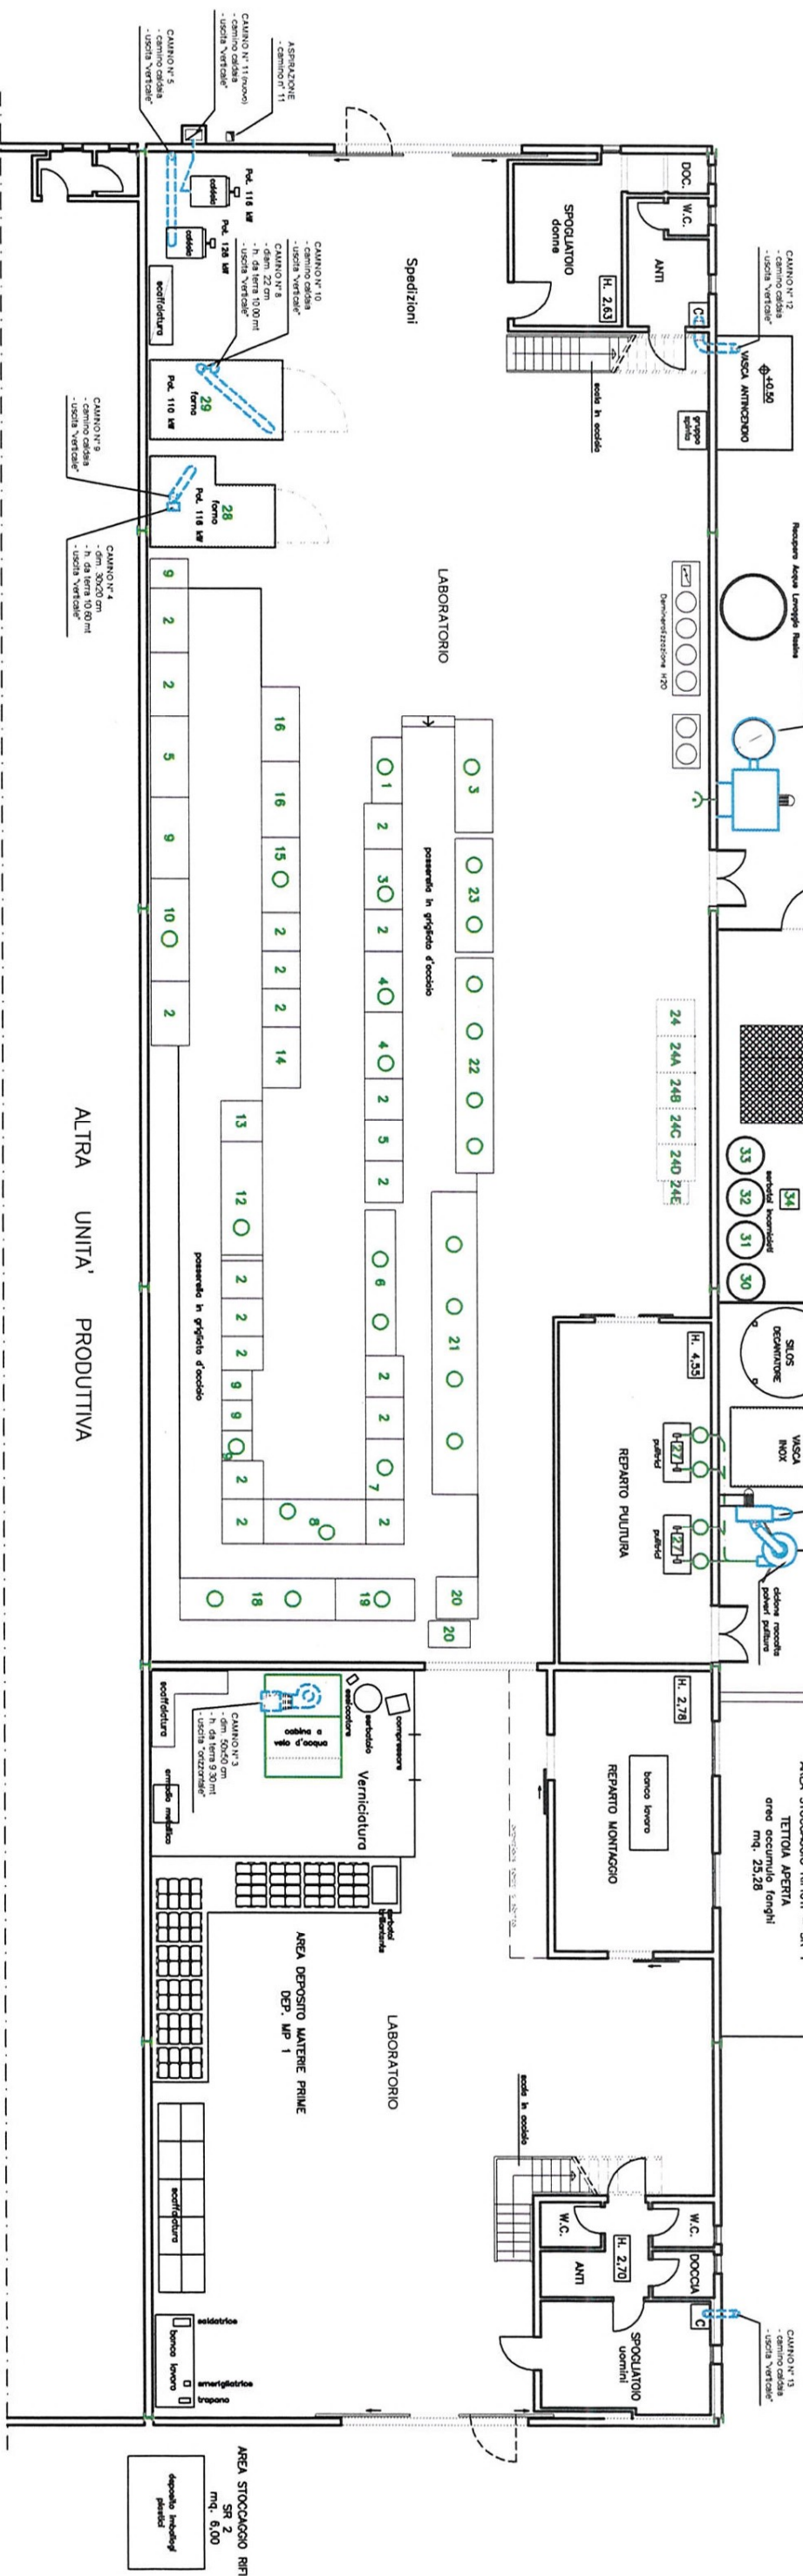

PIANTA PIANO TERRA

REPARTO GALVANICA			
1	ULTRASUONI	21	NICHELATURA 6000 LT.
2	LAVAGGIO	22	NICHELATURA 10.000 LT.
3	DECAPAGGIO	23	NICHELATURA 3000 LT.
4	SGRASSATURA	24	EQUILIZZAZIONE ACQUE
5	NEUTRALIZZAZIONE	24A	EQUILIZZAZIONE II
6	NICHELATURA 4000 LT.	24B	AUMENTO PH
7	ATTIVAZIONE	24C	FORMAZIONE FANGHI
8	OTTONATURA	24D	ACQUA DI USCITA
9	VISCE MORTE	19	NICHEL SPENTO
10	DENICHELATURA	20	RADDOLCIZZATORI
		27	PULITRICE

AREA STOCCAGGIO RIFIUTI	
SR 2	mq. 6,00
SR 3	mq. 25,28