


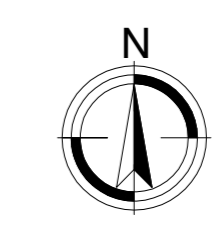

LEGENDA


- Localizzazione intervento di progetto
- XXX Città/Località
- xxx Viabilità
- ➔ XXX Direzioni principali
- Confini comunali



Si è fatto obbligo che vengano verificate sul posto con i responsabili delle società o Enti fornitori dei servizi e con la D.L. l'esatta posizione delle reti tecnologiche esistenti. Prima di procedere alle modifiche della segnaletica è necessario verificare sul campo la reale segnaletica orizzontale e verticale attualmente presente.



REGIONE DEL VENETO
VENETO STRADE S.P.A.

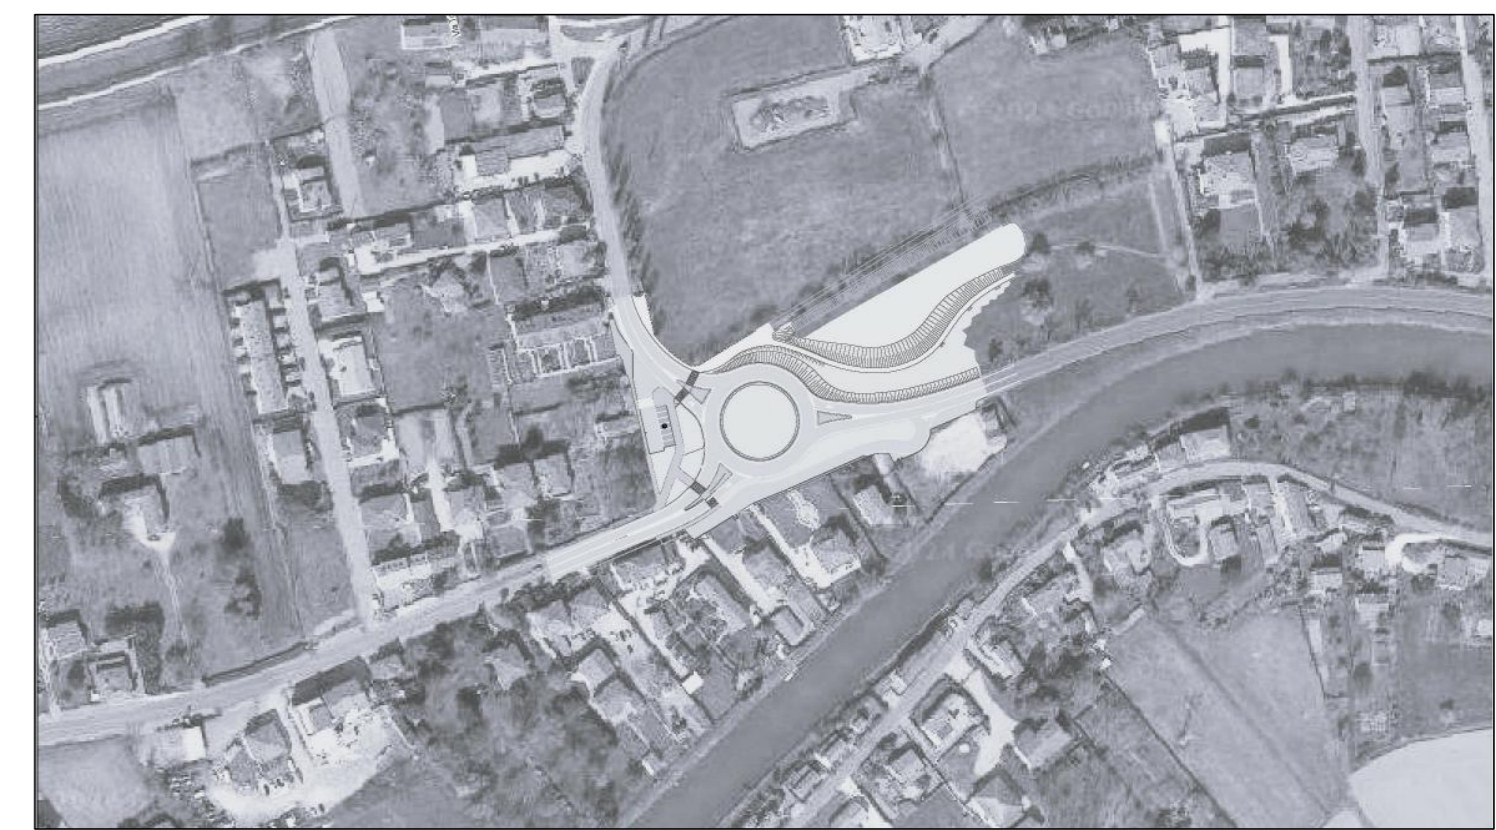

IL RESPONSABILE UNICO DEL PROGETTO Ing. Gabriella Manginelli		REALIZZAZIONE DI UNA ROTATORIA IN CORRISPONDENZA DELLA INTERSEZIONE TRA LA SR11 E VIA TORRE IN COMUNE DI DOLO (VE)	
		- LISTA DI CONTROLLO VALUTAZIONE PRELIMINARE - art.6, comma 9 - D.lgs 152/2006	
COORDINATORE DEL PROGETTO Arch. Lorella Polo		ELABORATO ALL.05	PLANIMETRIA DI INSERIMENTO TERRITORIALE
DATA EMISSIONE 08.04.2024		SCALA 1:10.000	NOME FILE ALL.05_plan_territorio
01	08.04.2024	VALUTAZIONE PRELIMINARE	
REV.	DATA	DESCRIZIONE DELLA MODIFICA	
REDAZIONE PROGETTO Logit studio associato ingegneria dei trasporti Piazz. della Sirena 20 31033 Castelfranco Veneto (TV) tel. +39 0423 720033 fax +39 0423 644181/0265 www.studiologi.it info@studiologi.it		RIFERIMENTI INTERNI: CODICE COMMESSA: VSMPS24 118 NOME FILE: ALL.05_plan_territorio REVISIONE: 00	INVI: <input type="checkbox"/> IN PROGRESS <input checked="" type="checkbox"/> PER APPROVAZIONE PERVENUTO IN DATA:

IL PRESENTE DOCUMENTO NON POTRÀ ESSERE COPRITO, RIPRODOTTO O ALTAMENTE PUBBLICATO, IN TUTTO O IN PARTE, SENZA IL CONSENSO DI VENETO STRADE S.P.A. - VENEDIZIA, OGNI UTILIZZO NON AUTORIZZATO SARÀ PUNITO A NORMA DI LEGGE. THIS DOCUMENT MAY NOT BE COPIED, REPRODUCED OR PUBLISHED, EITHER IN PART OR IN ITS ENTIRETY, WITHOUT THE WRITTEN PERMISSION OF VENETO STRADE S.P.A. - VENEZIA. UNAUTHORIZED USE WILL BE PROSECUTED BY LAW.