


- LEGENDA**
- R1 - R8: REATTORI
 - Re1 - Re3: REFRIGERANTI (scambiatori di calore)
 - Sc1 - Sc6: SCRUBBER (abbattitori)
 - V1 - V3: ASPIRATORI
 - C1 - C2: CENTRIFUGHE DISCONTINUE
 - E1: ESSICCATORE
 - CC: COMBUSTORE CATALITICO
 - S0: SERBATOIO DELLA CAPACITA' DI MC. 22 PER STOCCAGGIO PRODOTTI FINITI E/O INTERMEDI
 - S1 - S8: SERBATOI DELLA CAPACITA' DI MC. 10 PER STOCCAGGIO PRODOTTI FINITI E/O INTERMEDI
 - S9 - S15: SERBATOI DELLA CAPACITA' DI MC. 33 PER STOCCAGGIO ACIDI E/O PRODOTTI FINITI
- CAMINI**
- 1, 2, 3: CAMINI SCRUBBER
 - 4, 5: CAMINI CALDAE
 - 6, 7: CAMINI LABORATORI
 - 8: CAMINO DEPULVERIZZATORE
 - 9: CAMINO COMBUSTORE CATALITICO

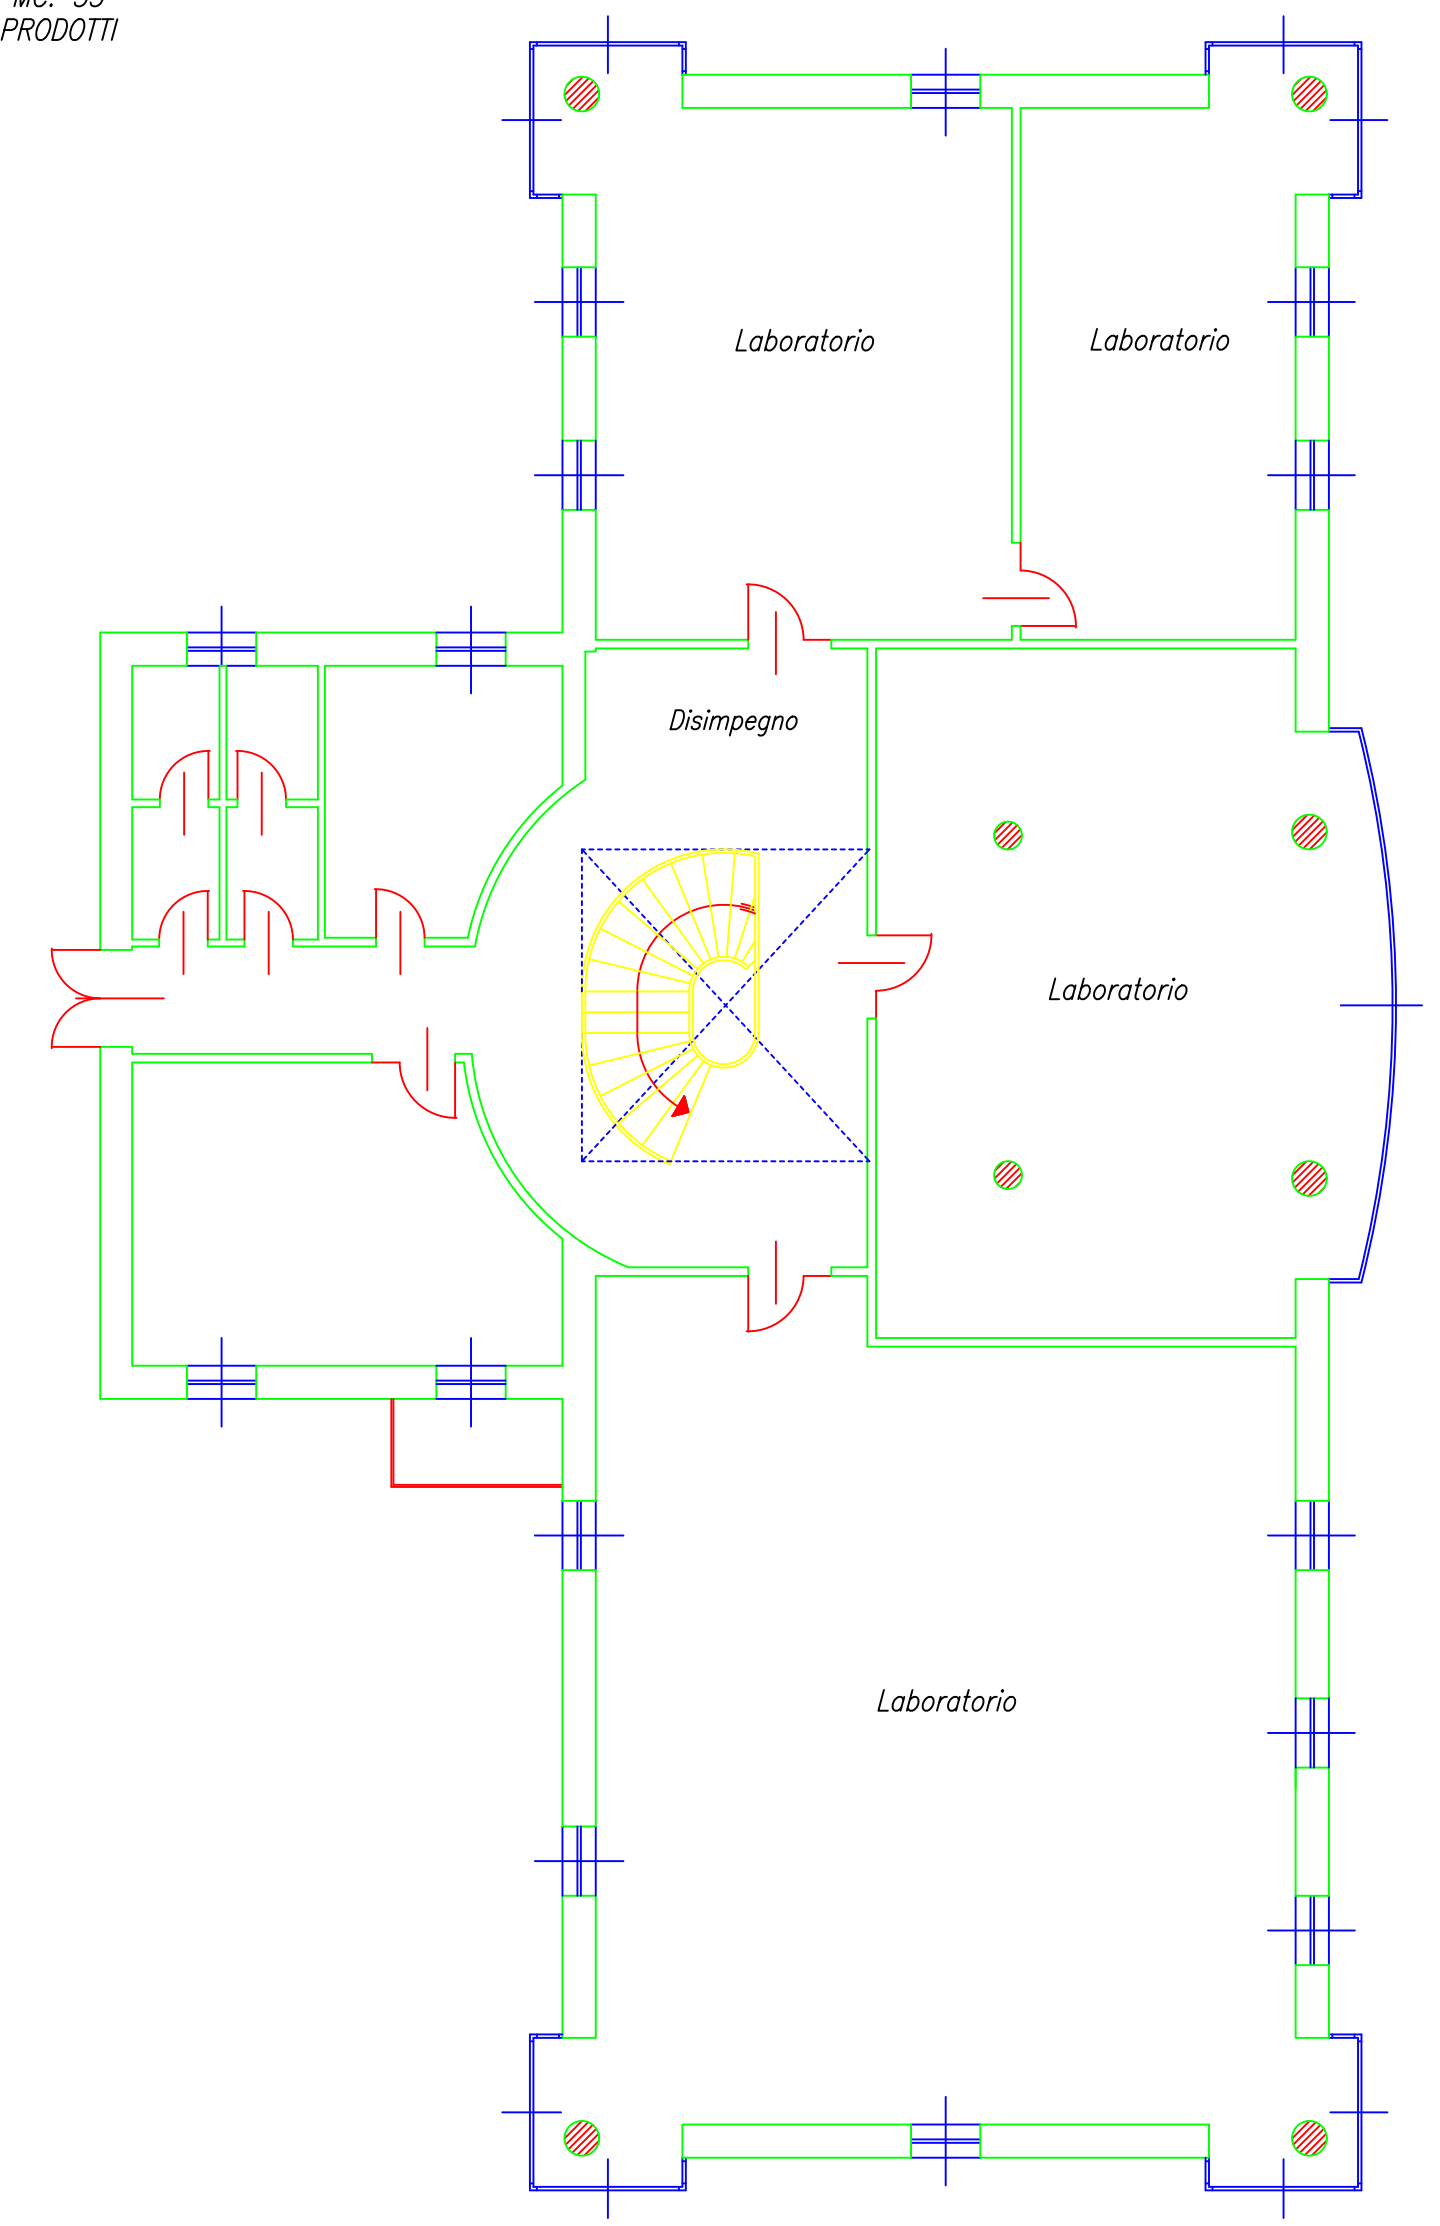

PIANO PRIMO

PIANO TERRA

Ditta: POLETTO ALDO S.R.L.		Data: 30/05/2022	TAV. n° 1
Noventa di Piave (VE)		Scala: 1:100	
Planimetria generale fabbricato ad uso industriale sito in Via Pacinotti n. 6 - Planimetria rumore			
STUDIO TECNICO: STNR SRL			