


SEZIONE CUMULI MPS IN ATTESA DI CERTIFICAZIONE

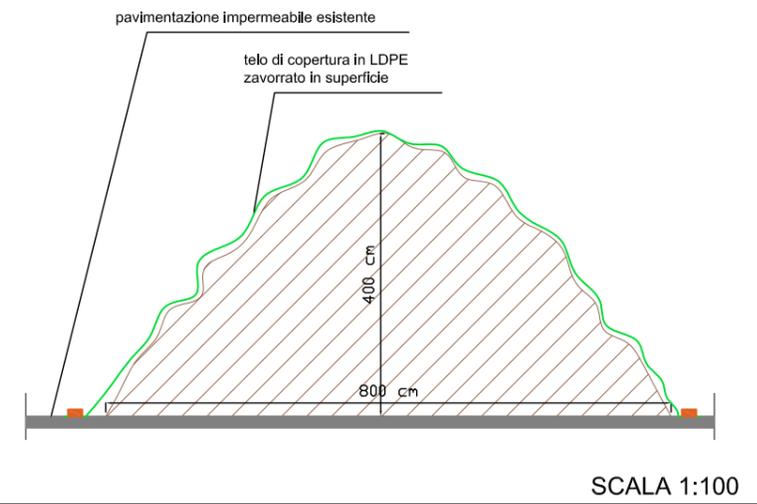

- CASSONE DI DEPOSITO DEI RIFIUTI PRODOTTI
- AREE DI DEPOSITO IN CUMULO DEL MATERIALE RICICLATO
- IMPIANTO MOBILE DI FRANTUMAZIONE
- RECINZIONE DI CANTIERE

Ing. Enrico Fabris Via Andrea Costa n. 55 30172 Mestre-Venezia Tel./Fax. 041423196		
Data: 01/2018	Progettista: ing. Enrico Fabris	Scala: 1:500
Numero Tavola: TAV. 1		Formato: A3
Codice: TAV01REV012018DEMISED		
Titolo: Campagna mobile di recupero inerti Valutazione di assoggettabilità a V.I.A. Tav. 1 - Lay-out di cantiere - rev. 01.2018		
Committente:	Demiced s.r.l.	
Progetto:	Campagna di recupero inerti - Valutazione assoggettabilità a V.I.A.	
Regione:	Veneto	
Comune:	Caorle	