


LEGENDA

- Impianto mobile di frantumazione**
- area stoccaggio MPS in fase di certificazione**
- edificio A2 in demolizione**
- vasca raccolta acque di dilavamento**
- cassoni di deposito dei rifiuti prodotti**
- area di trattamento delimitata da dossi in plastica h = 30 cm**
- area di cantiere pavimentata**

Ing. Enrico Fabris
Via Andrea Costa n. 55
30172 Mestre-Venezia
Tel./Fax. 041423196

Data:	11/2017	Progettista:	ing. Enrico Fabris	Scala:	1:500
Numero Tavola:	TAV. 1a		Formato:	A4	
Codice:	TAV01A112017DEMICED				
Titolo: Campagna mobile di recupero inerti Valutazione di assoggettabilità a V.I.A. - integrazioni Tav. 1 - Layout di cantiere - fase 1					
Committente:	Demiced s.r.l.				
Progetto:	Campagna di recupero inerti - Valutazione assoggettabilità a V.I.A.				
Regione:	Veneto				
Comune:	Musile di Piave				

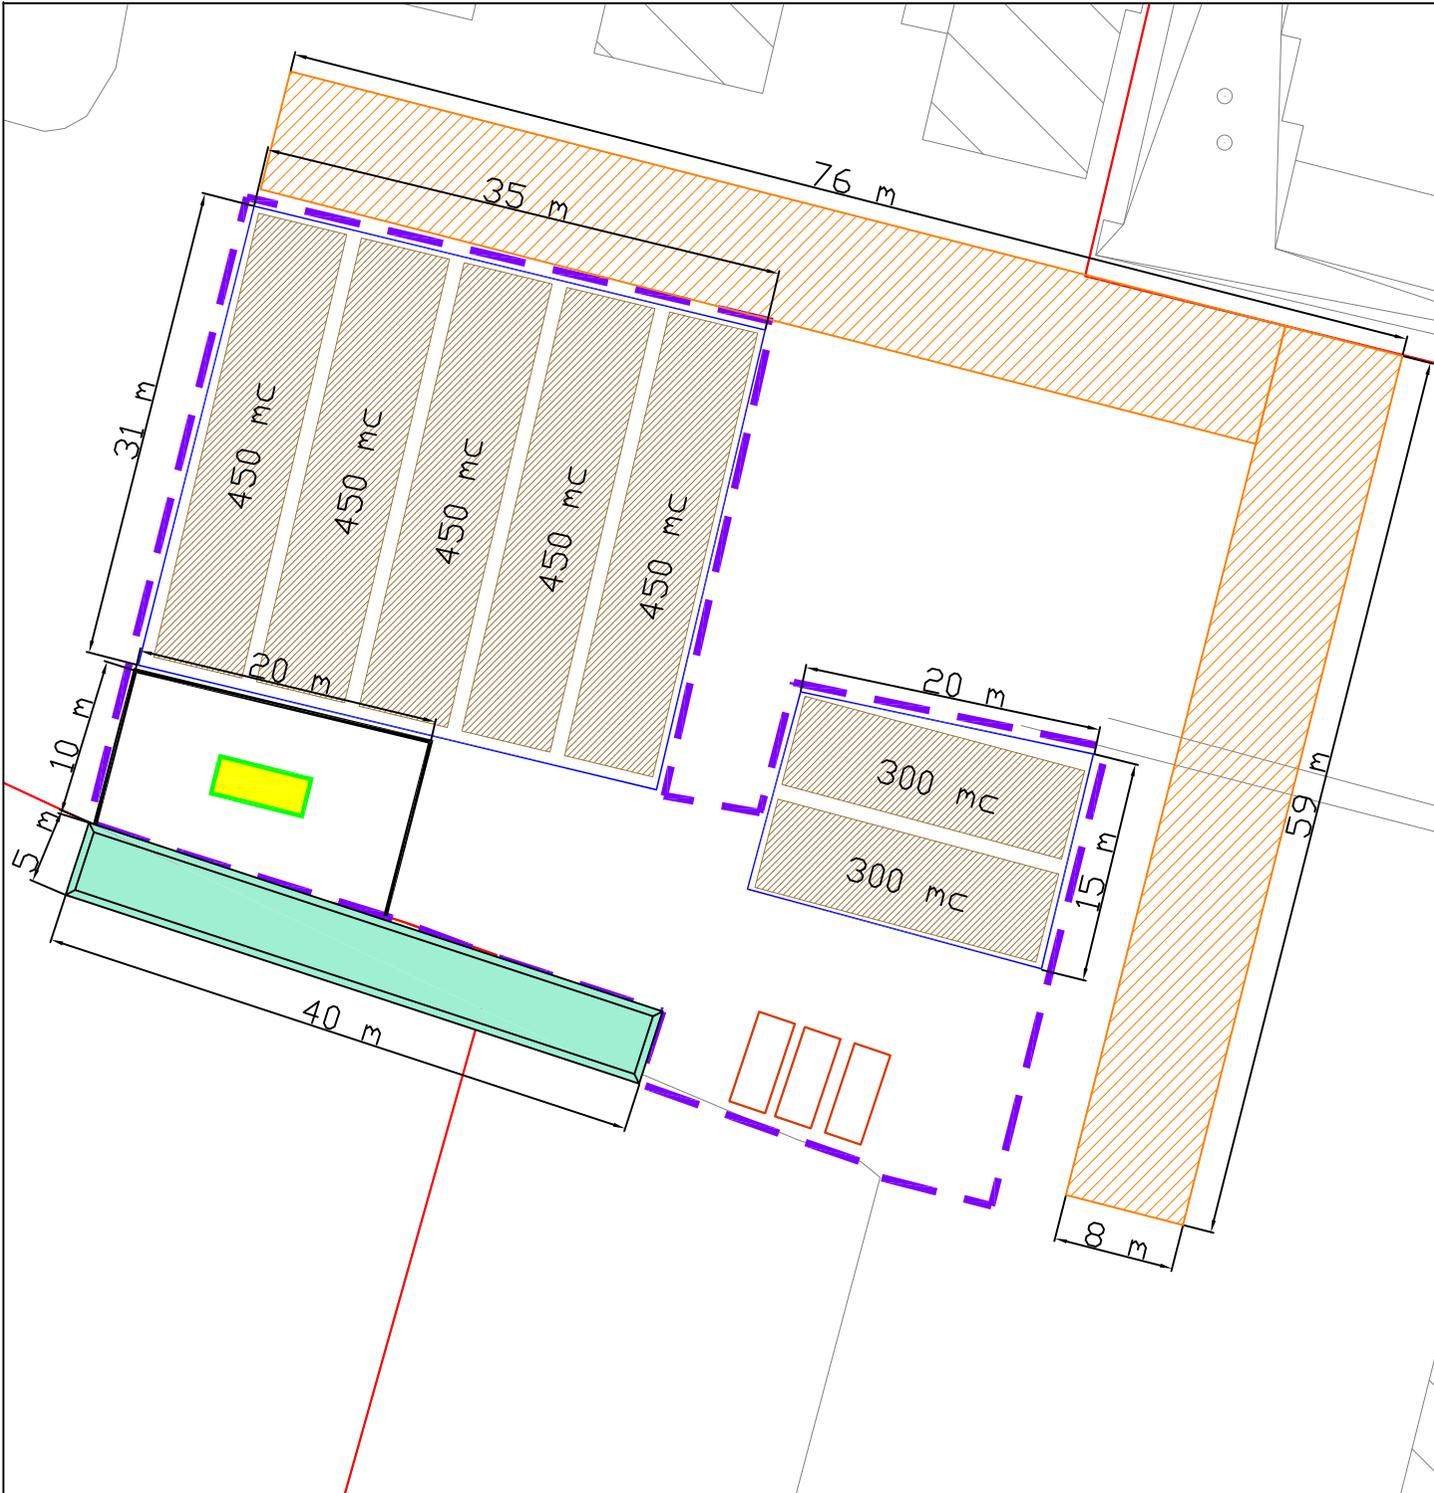

LEGENDA

- Impianto mobile di frantumazione
- area stoccaggio MPS in fase di certificazione
- barriera acustica realizzata con MPS certificata (h = 4 m)
- vasca raccolta acque di dilavamento
- cassoni di deposito dei rifiuti prodotti
- area di trattamento delimitata da dossi in plastica h = 30 cm
- area di cantiere pavimentata

Ing. Enrico Fabris
 Via Andrea Costa n. 55
 30172 Mestre-Venezia
 Tel./Fax. 041423196

Data:	Progettista:	Scala:
11/2017	ing. Enrico Fabris	1:500


Numero Tavola:	Formato:
TAV. 1b	A4

Codice:	TAV01B112017DEMISED
---------	---------------------


Titolo:
**Campagna mobile di recupero inerti
 Valutazione di assoggettabilità a V.I.A. - integrazioni
 Tav. 1 - Layout di cantiere - fase 2**

Committente:	Demiced s.r.l.
Progetto:	Campagna di recupero inerti - Valutazione assoggettabilità a V.I.A.
Regione:	Veneto
Comune:	Musile di Piave


SEZIONE VASCA DI RACCOLTA ACQUE METEORICHE

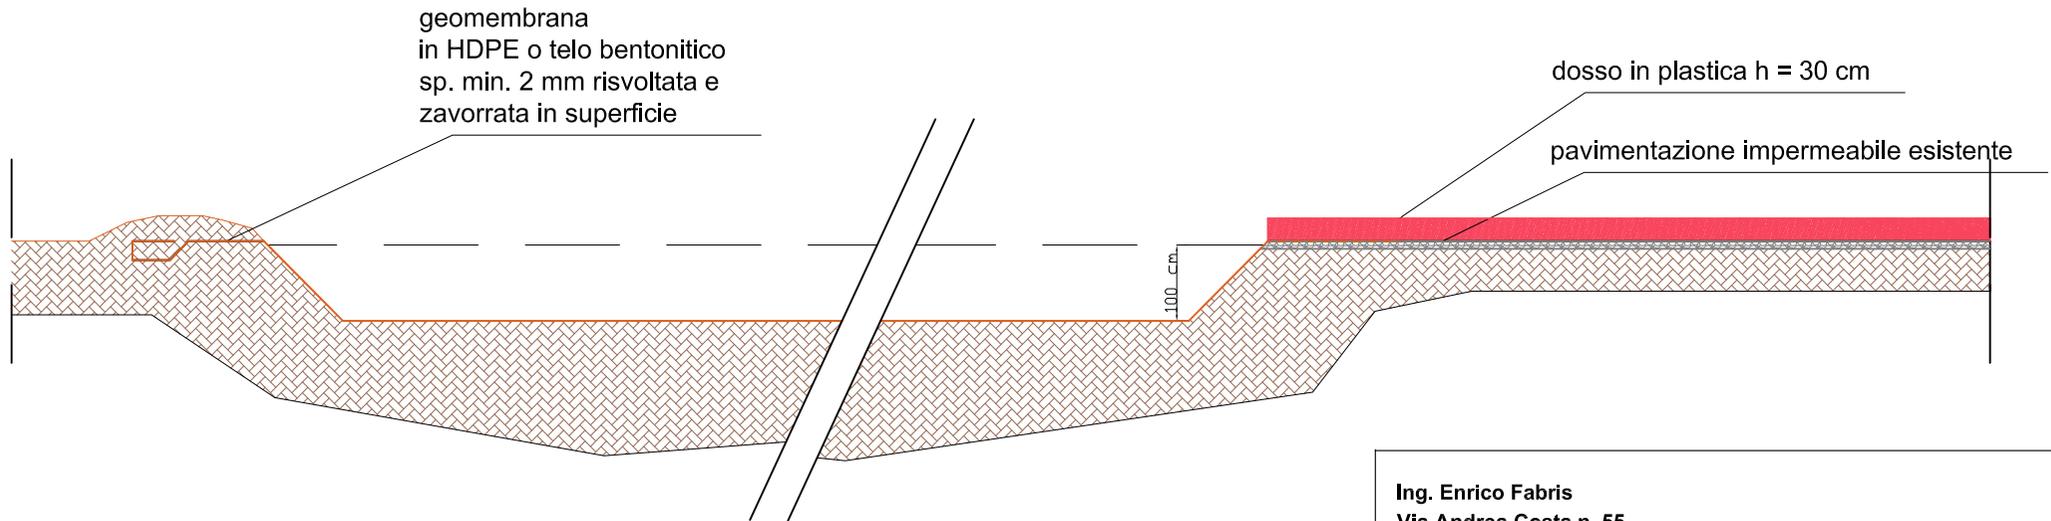

SEZIONE CUMULI MPS IN ATTESA DI CARATTERIZZAZIONE

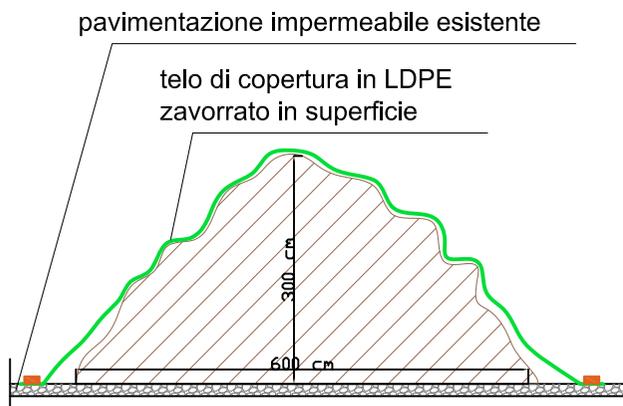

SEZIONE BARRIERA ACUSTICA CON MPS CERTIFICATA

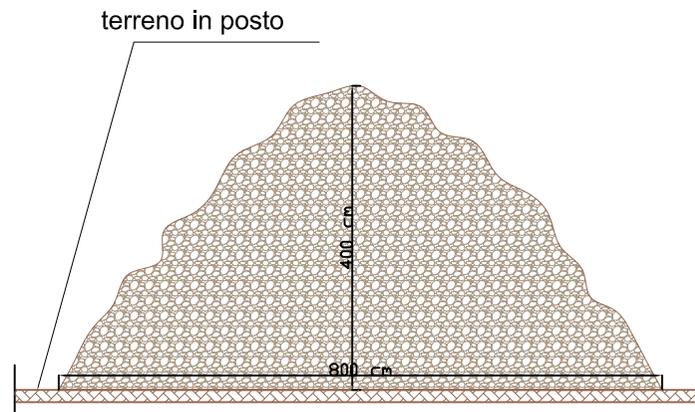

Ing. Enrico Fabris
Via Andrea Costa n. 55
30172 Mestre-Venezia
Tel./Fax. 041423196

Data:	Progettista:	Scala:
11/2017	ing. Enrico Fabris	1:100
Numero Tavola:	Formato:	
TAV. 2	A4	
Codice:	TAV02112017DEMICED	
Titolo:		
Campagna mobile di recupero inerti Valutazione di assoggettabilità a V.I.A. - integrazioni Tav. 2 - Sezioni		
Committente:	Demiced s.r.l.	
Progetto:	Campagna di recupero inerti - Valutazione assoggettabilità a V.I.A.	
Regione:	Veneto	
Comune:	Musile di Piave	