

## STATI DI PROGETTO con adeguamenti impiantistici/nuove installazioni

## STATI DI FATTO con disinstallazioni

### LEGENDA

— LINEA ACQUE



— LINEA FANGHI

## m³/giorno FLUSSI MEDI

DISINSTALLAZIONI

NUOVE INSTALLAZIONI

ADEGUAMENTI IMPIANTISTICI

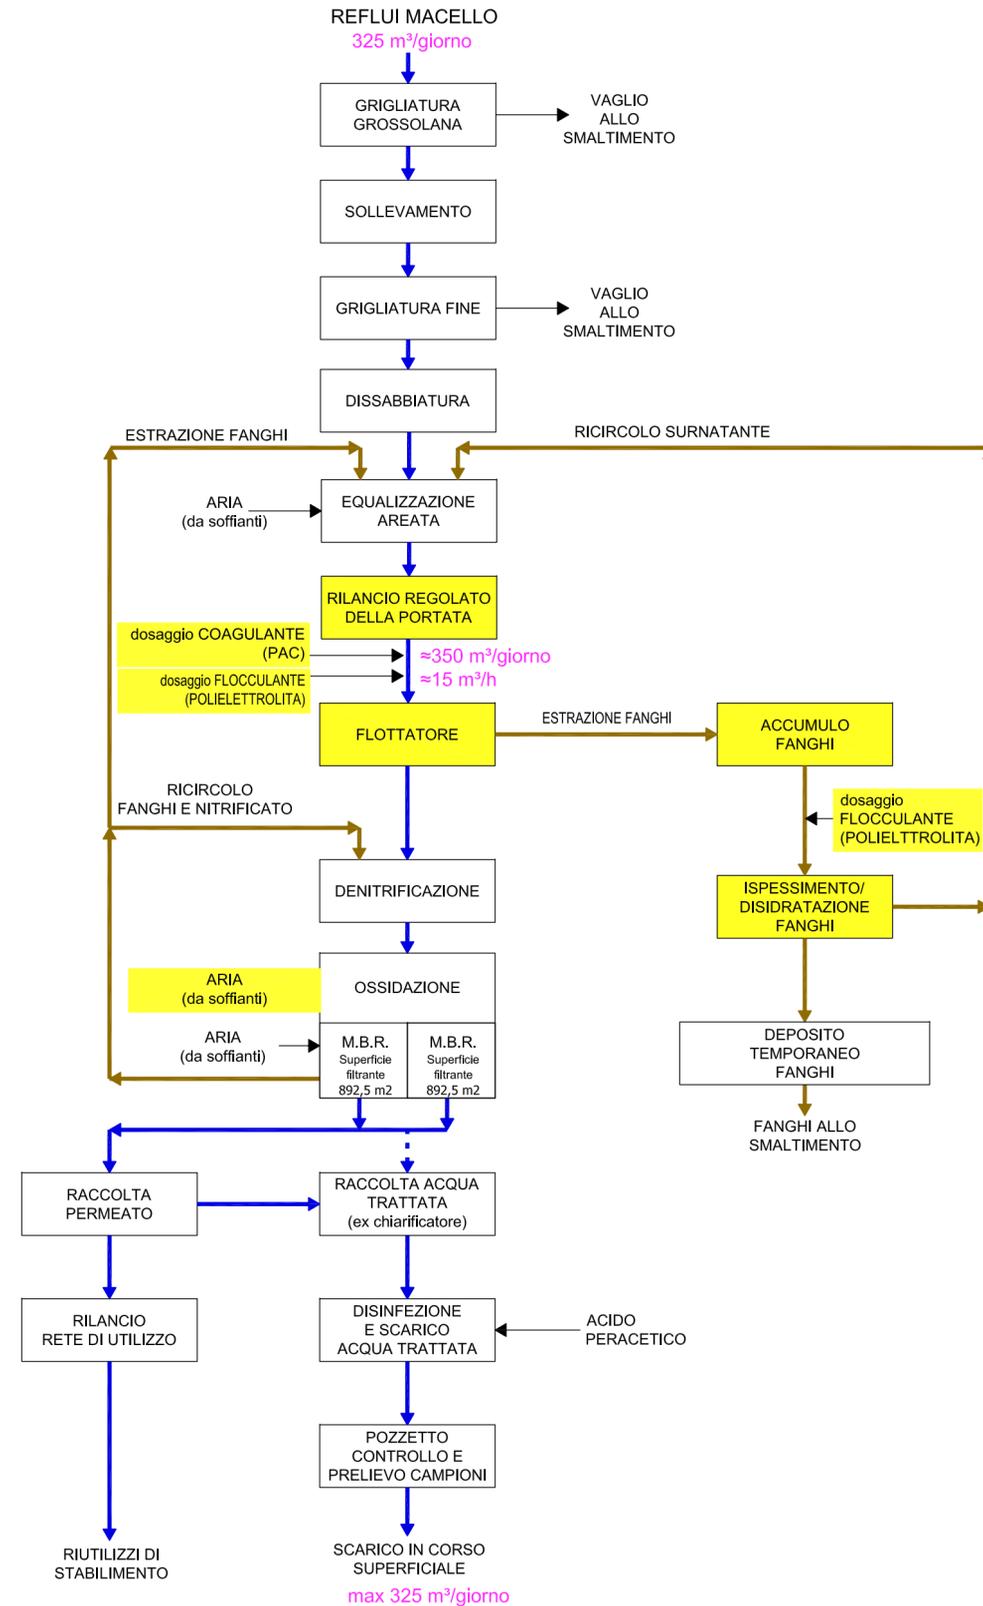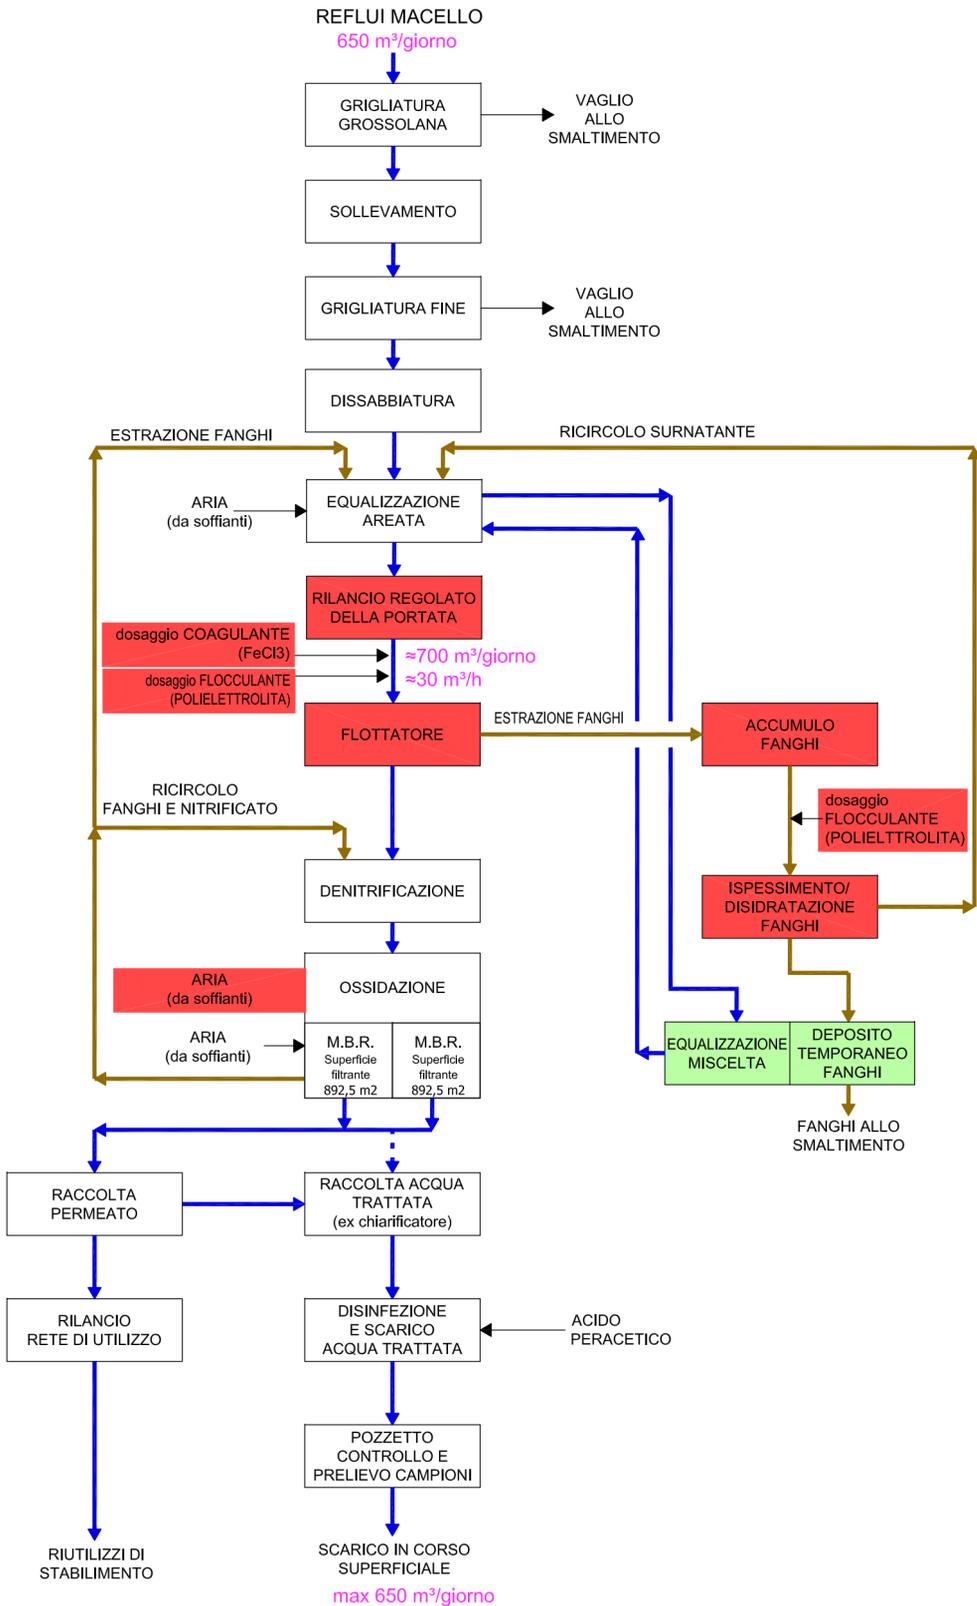

7													
2													
1													
0	26/02/2024	EMISSIONE		C.C.	C.Cantoni	S.Casalini							
REV.	DATA	MODIFICHE			DIS.	CONTR.	APPR.						
PROGETTISTA:	ING.ECO. s.r.l. Viale Vaccari 8/b 43012 Fontanelato (PR) Tel. 0521.829043 Fax 0521.29498		COMMITTENTE:	DUCALE-MALOCCO MALOCCO VITTORIO & FIGLI S.p.A. 30020 Torre di Mosto (VE) - Via Confin,94		COMMESSA:	24C001	TIPO:	G	DIS. N°	02	REV.	00
INTERVENTO:											FORMATO		
UPGRADING E POTENZIAMENTO DEPURATORE ACQUE REFLUE DEL MACELLO AVICOLO											A2+		
OGGETTO DIS.											SCALA		
SCHEMA DEL CICLO DI TRATTAMENTO STATO DI FATTO/STATO DI PROGETTO											-		

PROPRIETA' RISERVATA  
A termini di legge la società si riserva la proprietà del presente disegno che peraltro non può essere né riprodotto né comunicato a terzi senza la espressa preventiva autorizzazione.