
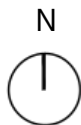


CITTA' METROPOLITANA DI VENEZIA
Protocollo Interim N° 51767/2026 del 26-08-2026
Allegato 7 - Class. 12.4.0 - Copia Documento

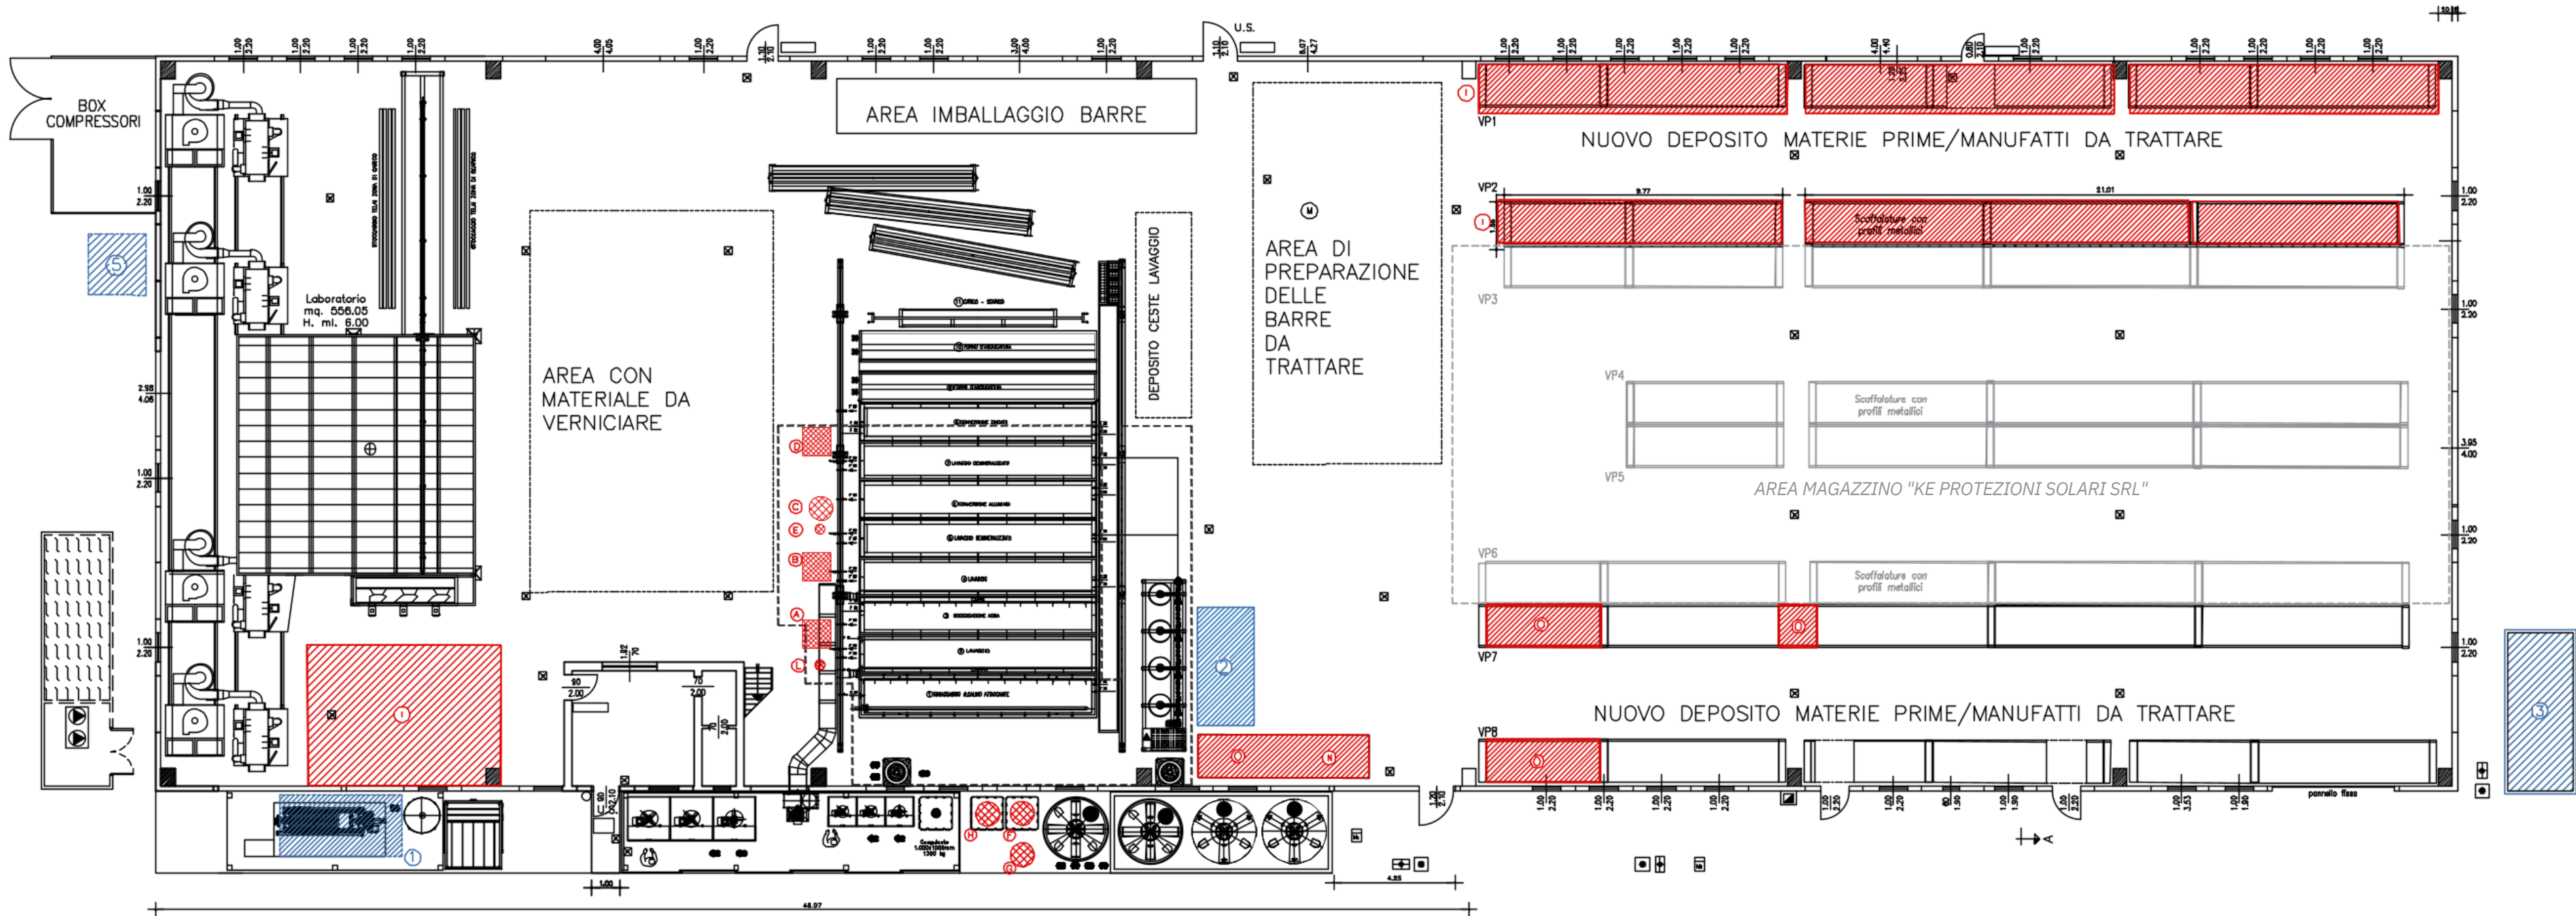

Codice EER	Descrizione EER	190904	Carbone attivo esaurito
150106	Imballaggi in materiali misti	080112	Pitture e vernici di scarto, diverse da quelle di cui alla voce 08 01 11
150110*	Imballaggi contenenti residui di sostanze pericolose o contaminati da tali sostanze	080111*	Pitture e vernici di scarto, contenenti solventi organici o altre sostanze pericolose
161001*	Rifiuti liquidi acquosi, contenenti sostanze pericolose	150202*	Assorbenti, materiali filtranti (inclusi filtri dell'olio non specificati altrimenti), stracci e indumenti protettivi, contaminati da sostanze pericolose
060502*	Fanghi da trattamento in loco di effluenti, contenenti sostanze pericolose	150203	Assorbenti, materiali filtranti, stracci e indumenti protettivi, diversi da quelli di cui alla voce 15 02 02
060503	Fanghi prodotti dal trattamento in loco degli effluenti, diversi da quelli di cui alla voce 06 05 02		
190905	Resine a scambio ionico saturate o esaurite		

LEGENDA MATERIE PRIME E AUSILIARE

- A Stoccaggio prodotti alcalini
- B Stoccaggio prodotti acidi
- C Stoccaggio prodotto per conversione alluminio
- D Stoccaggio prodotto per conversione materiali ferrosi
- E Stoccaggio idrossido di sodio
- F Stoccaggio acido solforico
- G Stoccaggio cloruro ferrico
- H Stoccaggio acido cloridrico
- I Vernici in polvere
- L Tensioattivi
- M Deposito temporaneo alluminio
- N Stoccaggio idrossido di calcio - Ca(OH)2
- O Stoccaggio materiali vari e di consumo

AREA DEPOSITO TEMPORANEO RIFIUTI SPECIALI

- 1 Area deposito fanghi da depurazione
- 2 Area deposito temporaneo interno
- 3 Cassone scarrabile chiuso
- 4 Modul container
- 5 Area deposito temporaneo vernici
- 6 Scafalatura tank

..... Bacino di contenimento
Superficie contenimento: 165m2
Volume netto: 15,015m3

Committente BAT S.p.a. Sede legale: Via Henry Ford, 4 Zona industriale Est Noventa di Piave (VE) Sede operativa: Via A. Volta, 32 Zona industriale Est Noventa di Piave (VE)	Tecnico Incaricato Ing. Elisa Paccagnan Via G. Marconi, 53 35020 Arzergrande (PD) CF:PCCLSE80B45L407G PIVA:04566570265
--	--

MIGLIORAMENTO DELLA DISPOSIZIONE DELLE AREE DEDICATE ALLO STOCCAGGIO DELLE MATERIE PRIME E DEI DEPOSITI TEMPORANEI DEI RIFIUTI.

AGGIORNAMENTO DEI CODICI EER.

B22

AREE PER LO STOCCAGGIO DI MATERIE PRIME/MANUFATTI E DEPOSITO TEMPORANEO RIFIUTI

Scala 1:75	Data 27.12.2024	Nome file: Planimetria_B22_aree_MP-rifiuti_rev02		
Rev.	Data	Descrizione	Verificato	Verificato
00	09.10.2017	Prima emissione	EP	EP
01	28.03.2018	Aggiornamento serbatoio e vasca	EP	EP
02	27.12.2024	Aggiornamento aree stoccaggio materie prime e depositi temporanei	MV	EP