


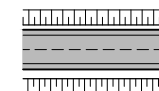



LEGENDA


- 


OPERE IN PROGETTO
- 

DIREZIONI
- 

LOCALITA'
- 

CONFINI COMUNALI
- 


BARRIERA H2 BORDO LATERALE (L=2896 m)
- 

BARRIERA H3 BORDO PONTE (L=96 m)
- 

PARAPETTO METALLICO (L=150 m)



REGIONE DEL VENETO  
GIUNTA REGIONALE  
SEGRETERIA REGIONALE ALLE INFRASTRUTTURE E MOBILITA'  
DIREZIONE INFRASTRUTTURE DI TRASPORTO  
**VENETO STRADE S.P.A.**

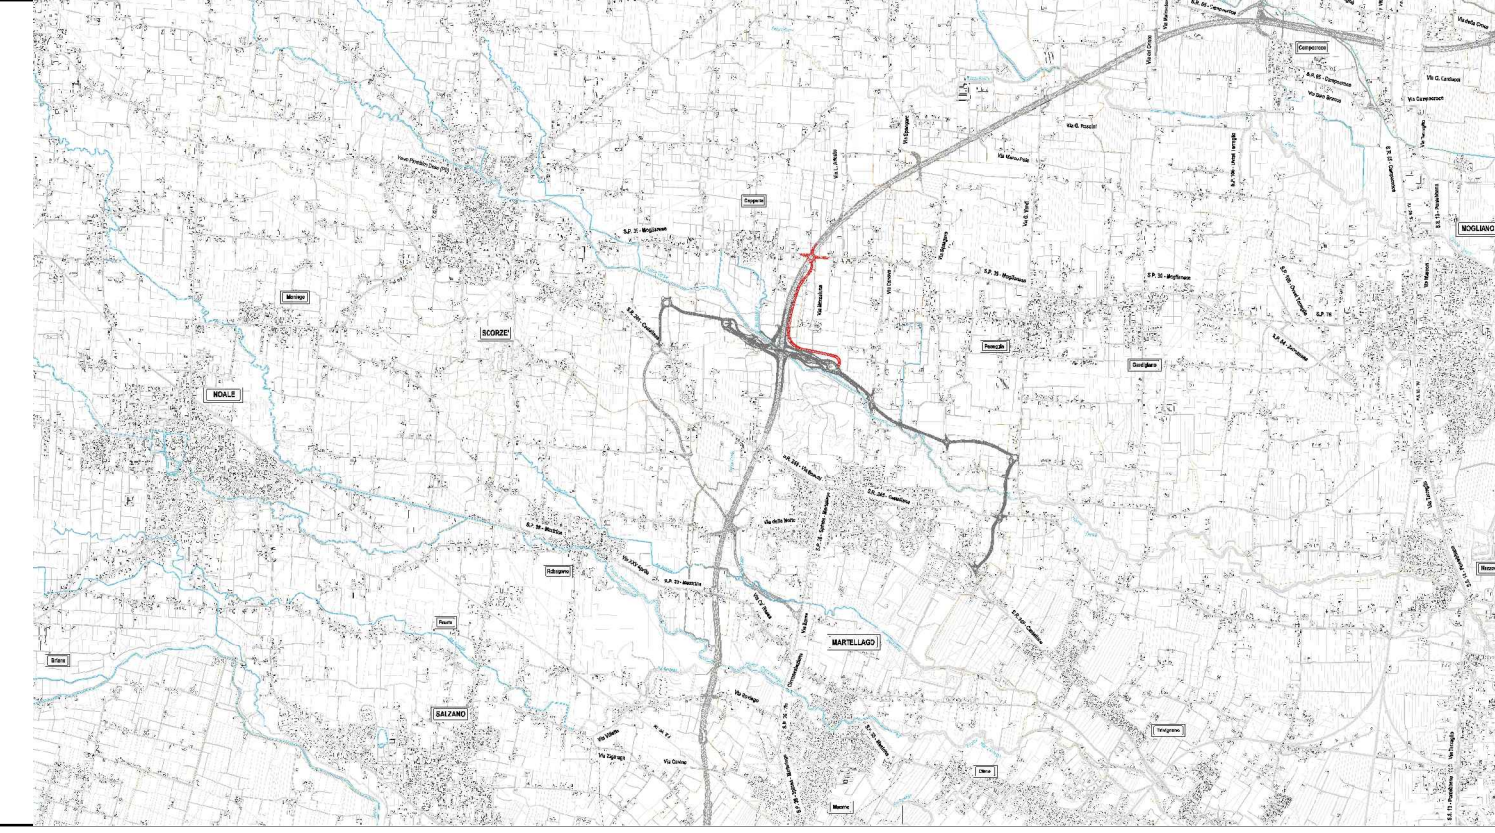

OPERE COMPLEMENTARI AL PASSANTE DI MESTRE

IL RESPONSABILE DEL PROCEDIMENTO ING. GABRIELLA MANGINELLI		CITTÀ METROPOLITANA DI VENEZIA COMUNI DI: MARTELLAGO E SCORZÈ	
COORDINATORE DEL PROGETTO DOTT. URB. ENRICO VESCOVO		OPERA: BRETELLA DI COLLEGAMENTO TRA LA STAZIONE DI MARTELLAGO-SCORZÈ E LA S.P. N. 39 "Moglianese"	
PROGETTISTI ING. LUCIO ZOLLET Progettazione generale infrastrutture		INTERVENTO N. LD6000	- PROGETTO DEFINITIVO -
		ELABORATO N.	PROGETTO STRADALE SEDI STRADALI Planimetria barriere di sicurezza Tavola 1/3
		SCALA: 1:1000	
		DATA: SETTEMBRE 2020	REVISIONE: 00
		NOME FILE 2B010802A.dwg	
CONTROLLATO ED APPROVATO ING. GABRIELLA MANGINELLI		PROGETTAZIONE GENERALE INFRASTRUTTURA	
		ZOLLET INGEGNERIA Srl Viale Stazione, 40 32035 S. Giustina (BL)	
VALIDAZIONE: PROTOCOLLO DEL			

