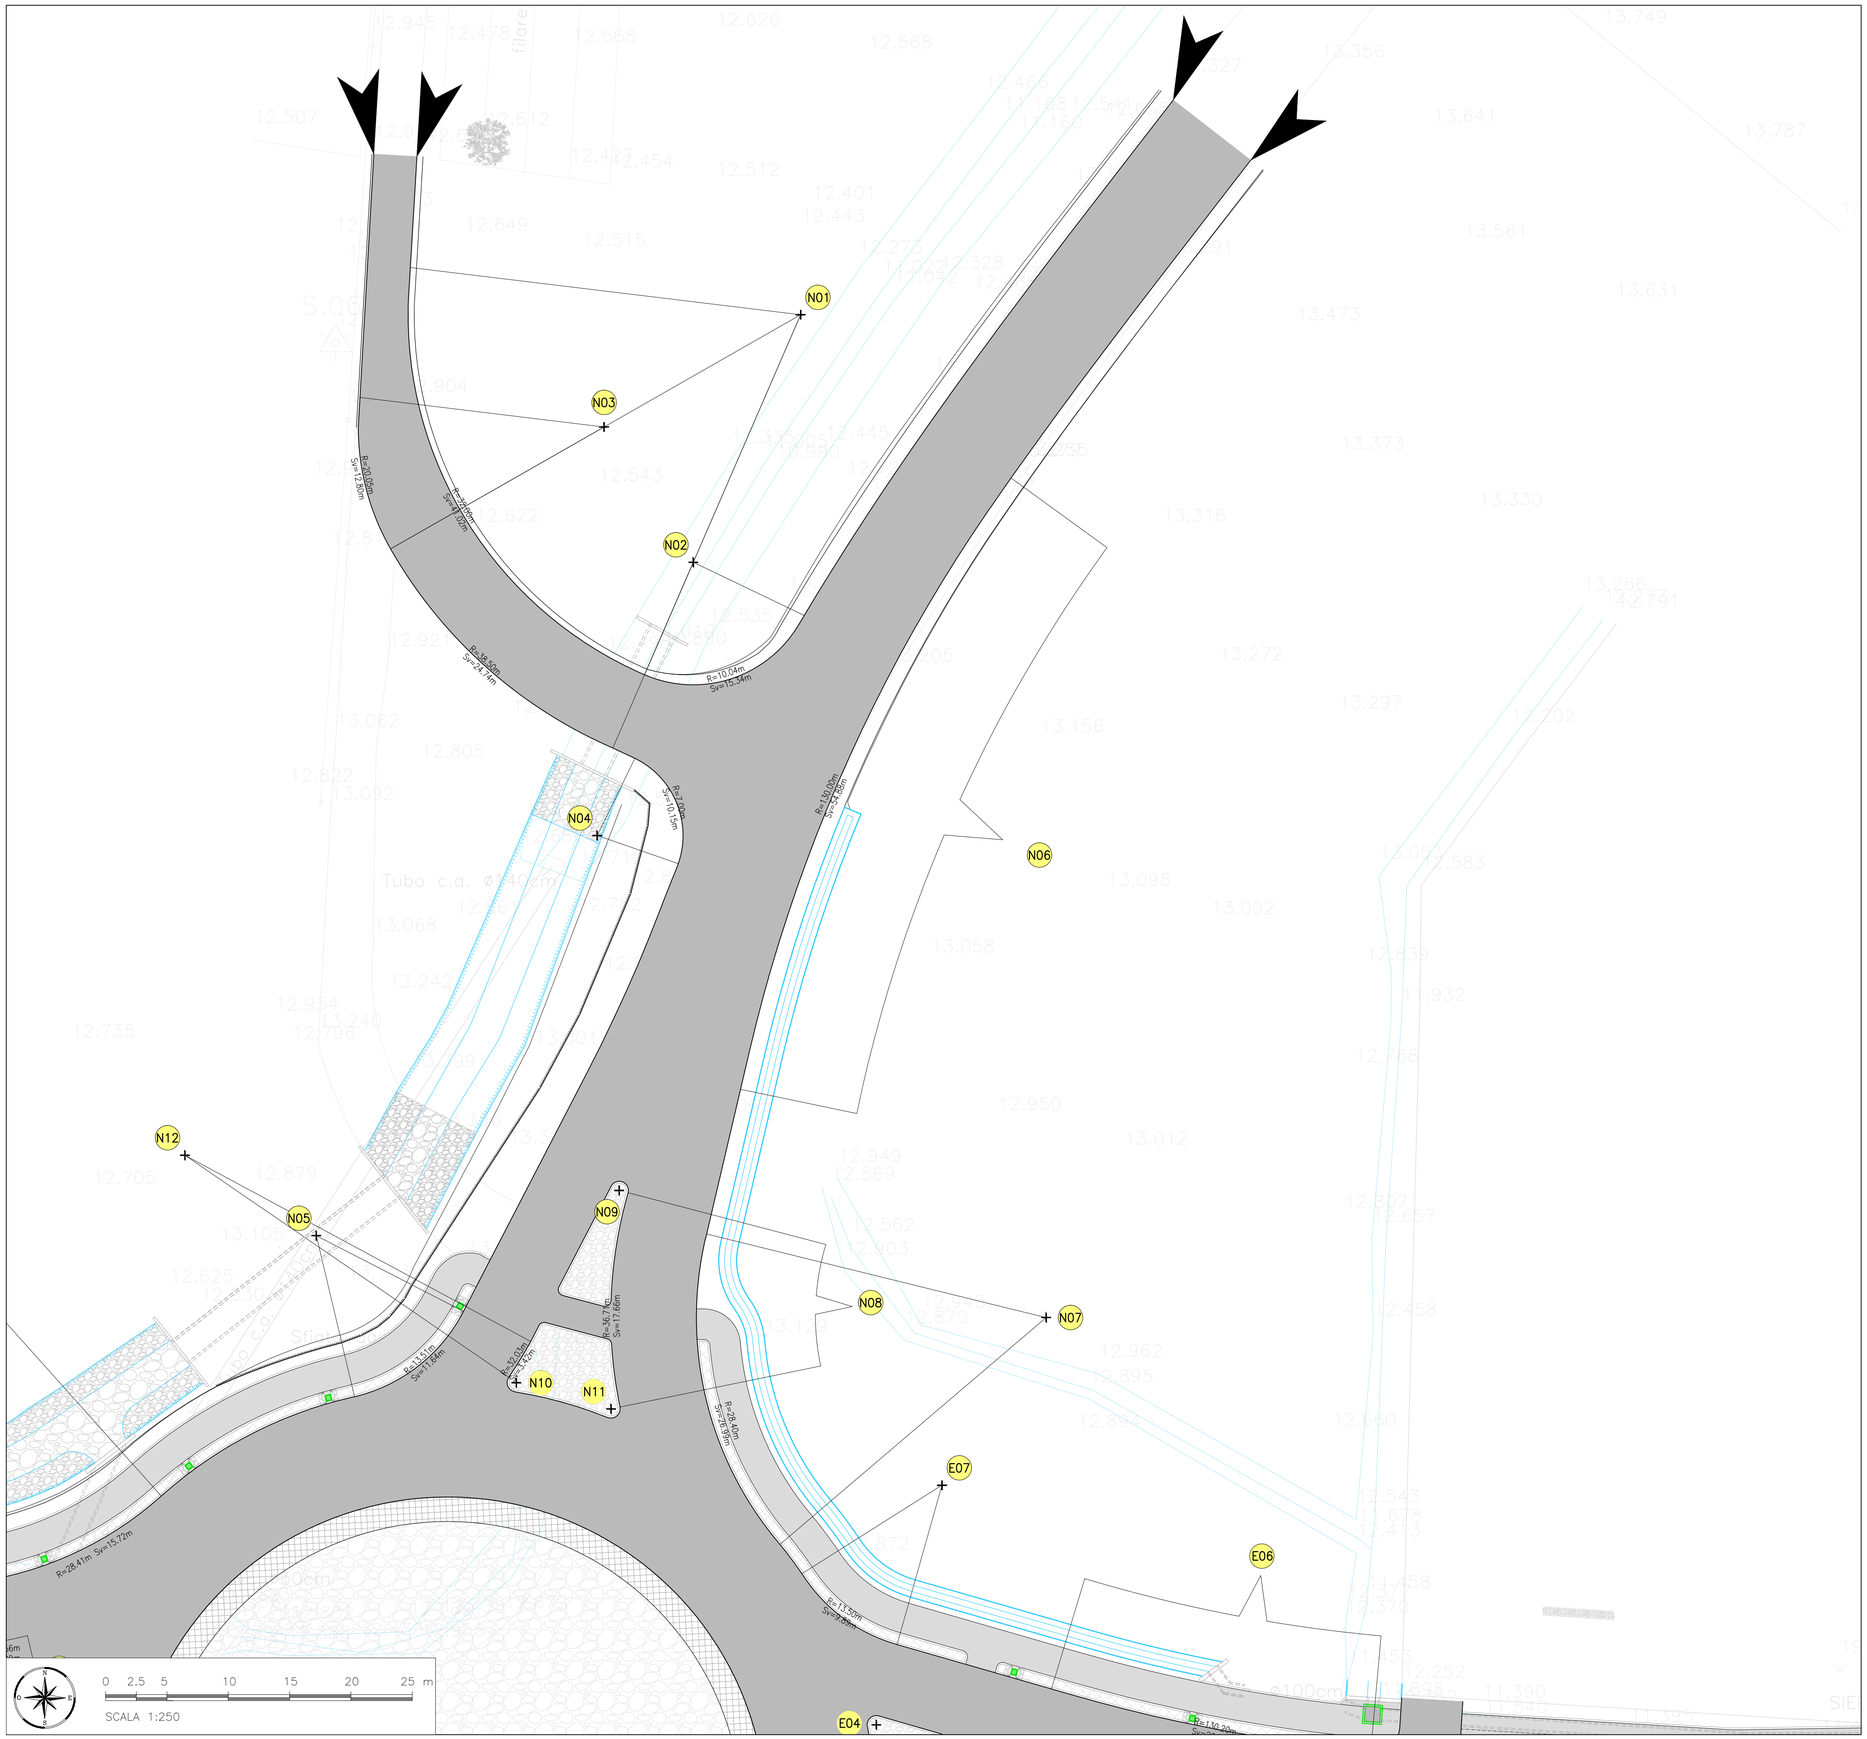

QUADRO DI UNIONE BRETELLA DI MARTELLAGO

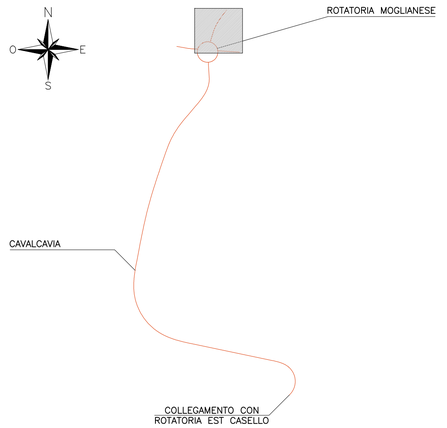

Raggi non quotati delle isole spartitraffico: 0.75m sul bordo esterno della cordonata

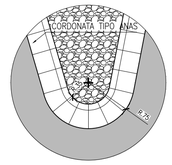

Per le coordinate dei picchetti si rimanda all'elaborato 3B010907A

REGIONE DEL VENETO
GIUNTA REGIONALE
SEGRETERIA REGIONALE ALLE INFRASTRUTTURE E MOBILITA'
DIREZIONE INFRASTRUTTURE DI TRASPORTO

VENETO STRADE S.P.A.

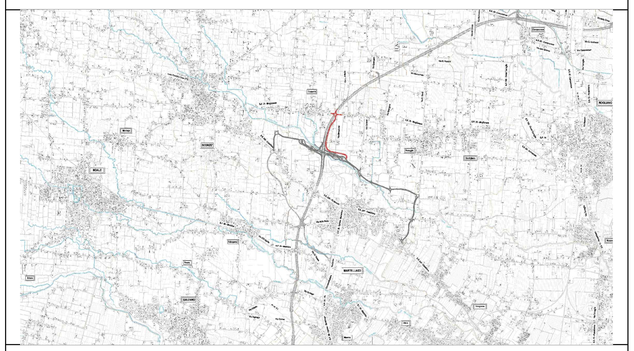

OPERE COMPLEMENTARI AL PASSANTE DI MESTRE

IL RESPONSABILE DEL PROCEDIMENTO
ING. GABRIELLA MANGINELLI

COORDINATORE DEL PROGETTO
DOTT. URB. ENRICO VESCOVO

PROGETTISTI
ING. LUCIO ZOLLET
Progettazione generale infrastrutture

CONTROLLATO ED APPROVATO
ING. GABRIELLA MANGINELLI

VALIDAZIONE:
PROTOCOLLO
DEL

CITTÀ METROPOLITANA DI VENEZIA
COMUNI DI: MARTELLAGO E SCORZÈ
OPERA: BRETELLA DI COLLEGAMENTO TRA LA STAZIONE DI MARTELLAGO-SCORZÈ E LA S.P. N. 39 "Moglianese"

INTERVENTO N. LD6000	- PROGETTO DEFINITIVO -	
ELABORATO N.	PROGETTO STRADALE SEDI STRADALI Dettagli Cigli - Tav. 4/4	
SCALA: 1: 250		
DATA: SETTEMBRE 2020	REVISIONE: 00	NOME FILE 2B010906A.dwg

PROGETTAZIONE GENERALE
INFRASTRUTTURA

ZOLLET INGEGNERIA Srl
Viale Stazione, 40
32035 S. Giustina (BL)

IL PRESENTE DOCUMENTO NON POTRA' ESSERE COPIATO, RIPRODOTTO O ALTRIMENTI PUBBLICATO, IN TUTTO O IN PARTE, SENZA IL CONSENSO DI VENETO STRADE S.P.A. VENEZIA. OGNI UTILIZZO NON AUTORIZZATO SARA' PUNTO A NORMA DI LEGGE
THIS DOCUMENT MAY NOT BE COPIED, REPRODUCED OR PUBLISHED, EITHER IN PART O IN ITS ENTIRETY, WITHOUT THE WRITTEN PERMISSION OF VENETO STRADE S.P.A. VENEZIA. UNAUTHORIZED USE WILL BE PROSECUTED BY LAW