




SEZIONE TIPO SU MURI ANDATORI (Sezione Corrente n. 40)

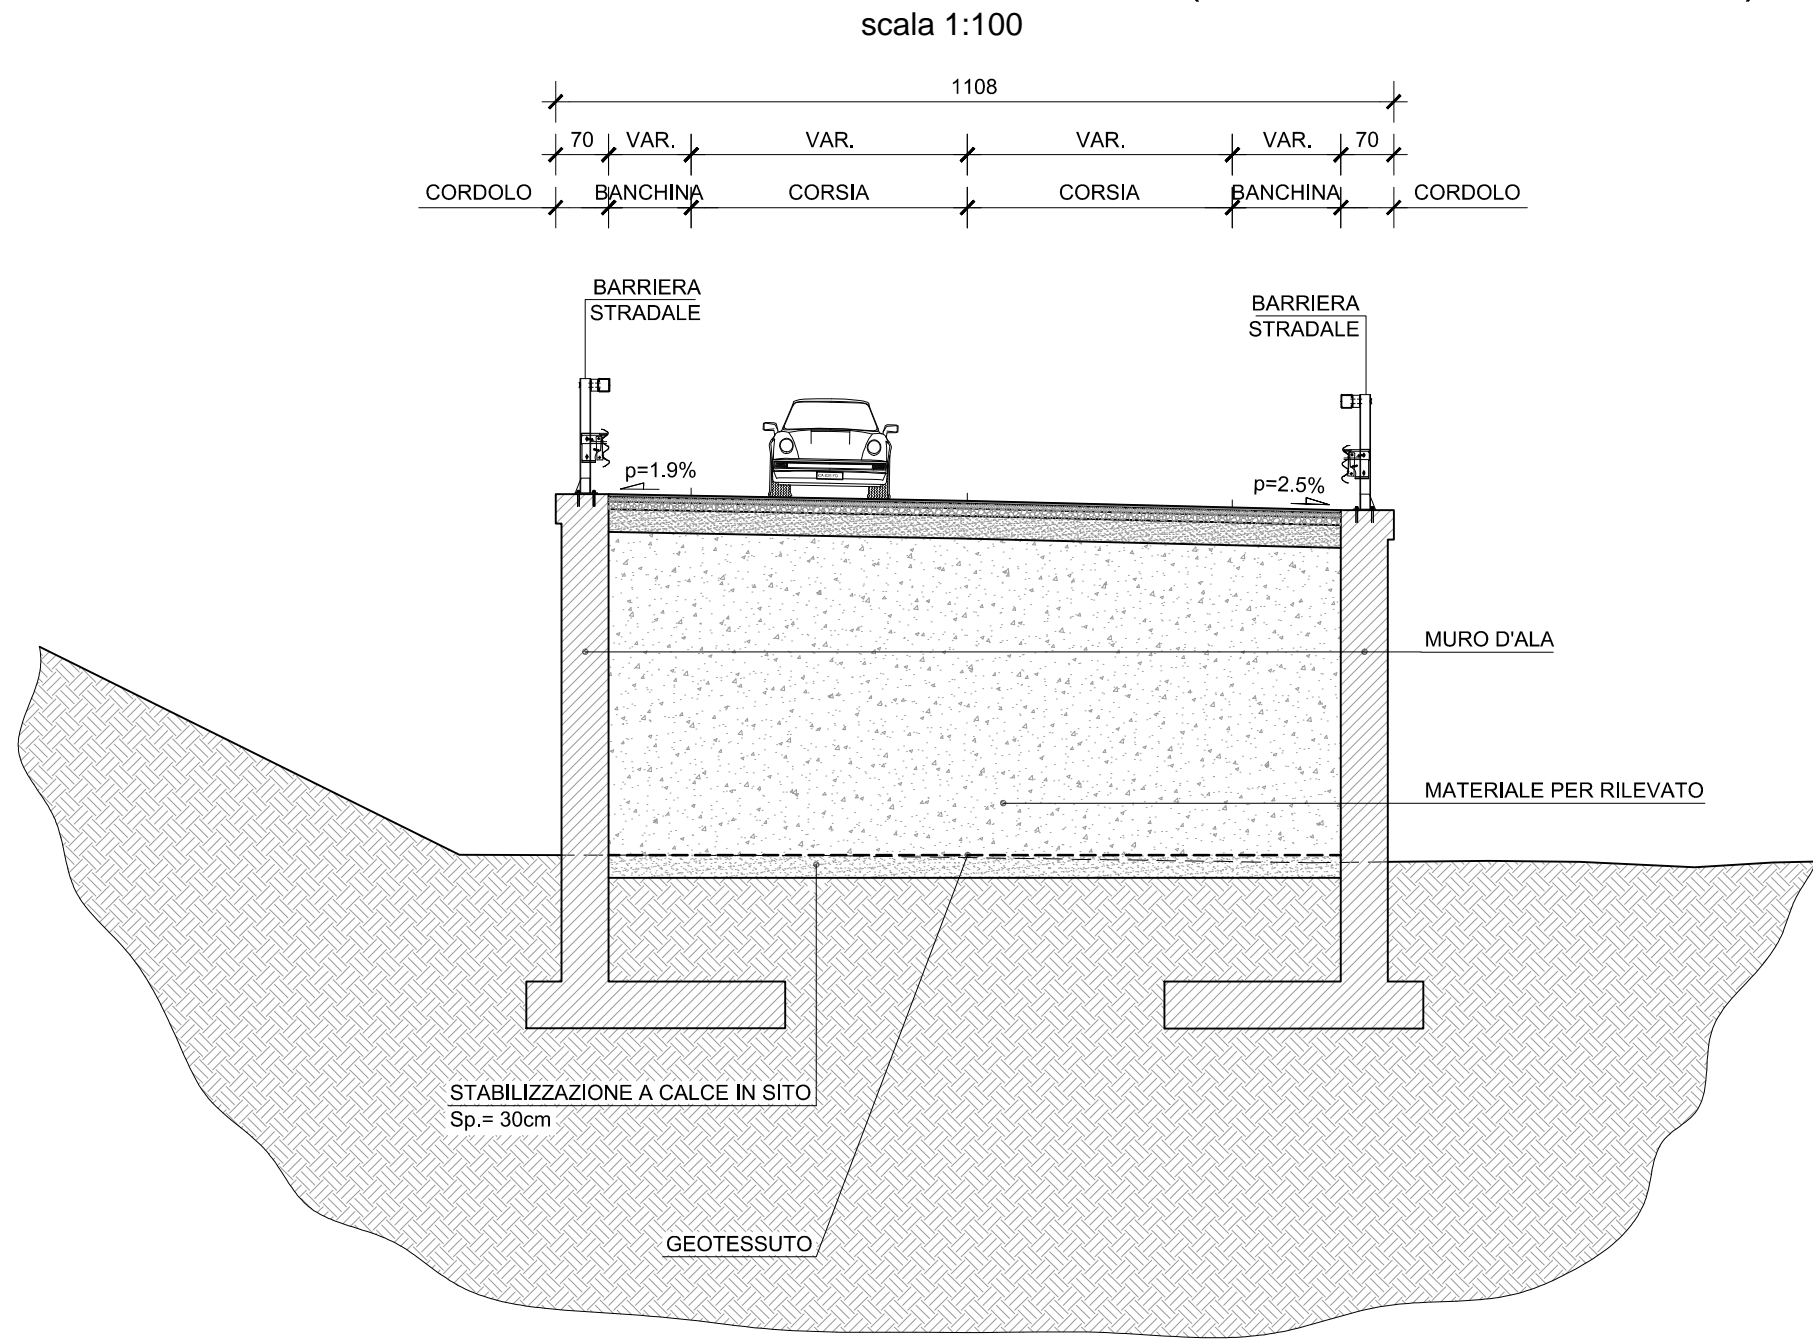


SEZIONE TIPO ROTATORIA BORDO GALLERIA MOGLIANESE (Sezione Corrente n. R1)

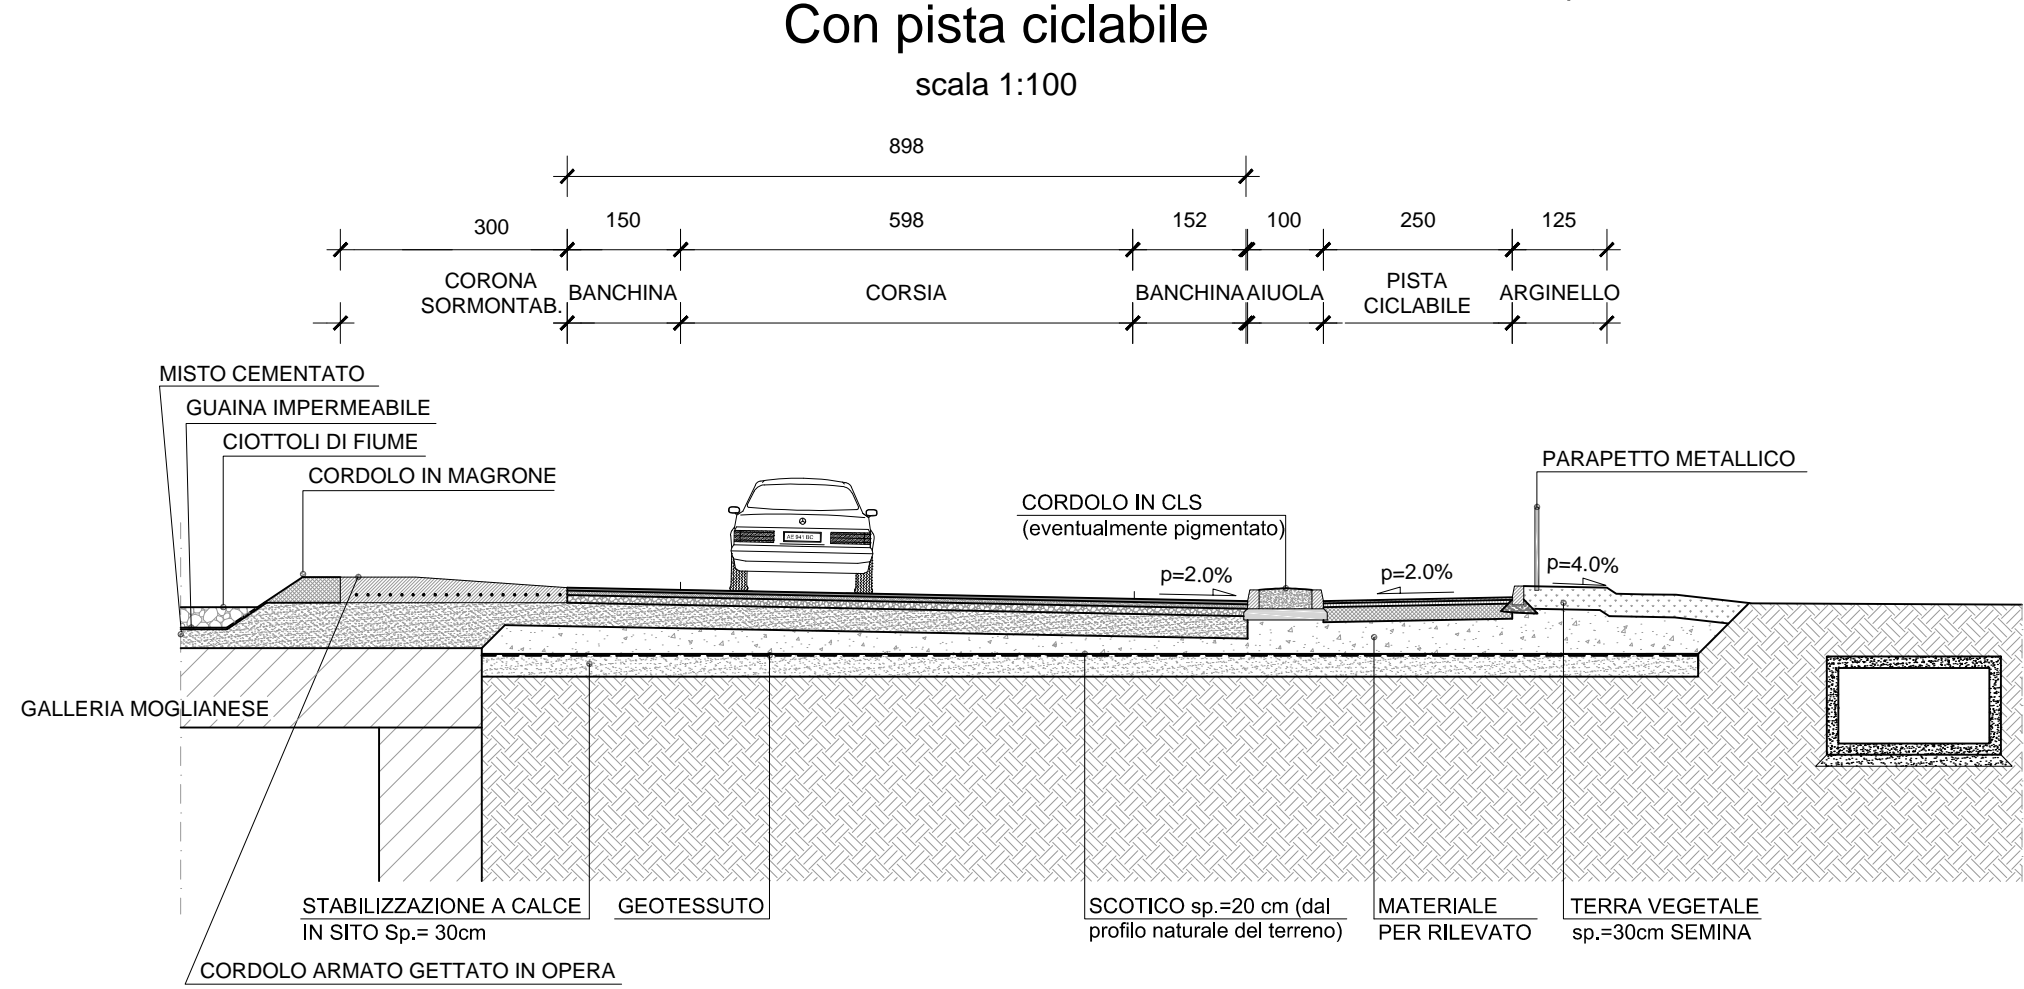


SEZIONE TIPO ROTATORIA SU GALLERIA MOGLIANESE (Sezione Corrente n. R16)

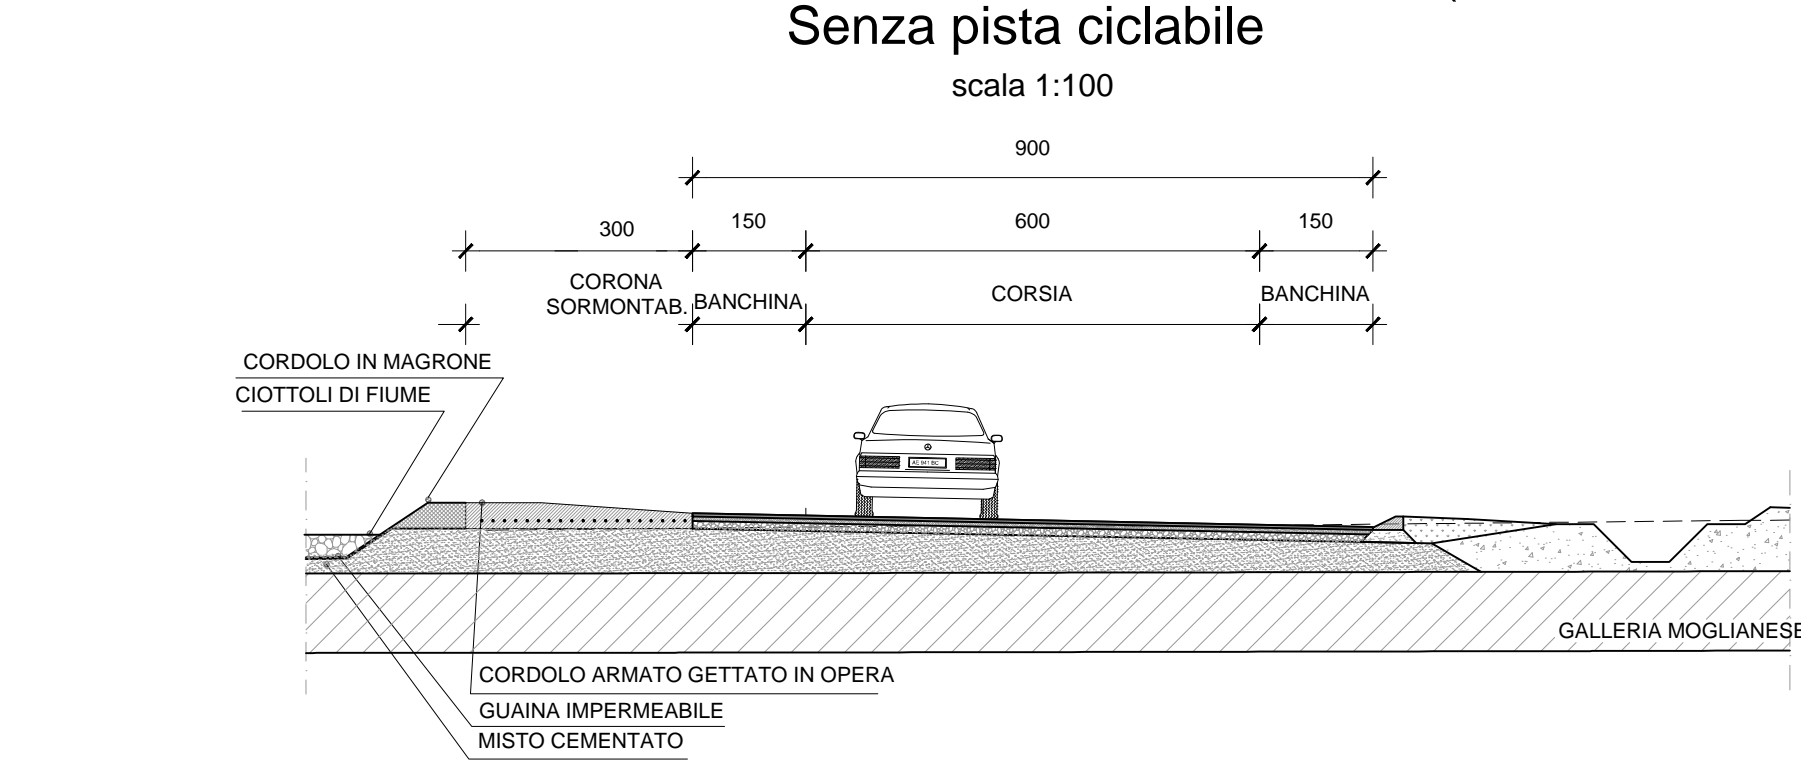


SEZIONE TIPO ROTATORIA FUORI GALLERIA MOGLIANESE (Sezione Corrente n. R12)

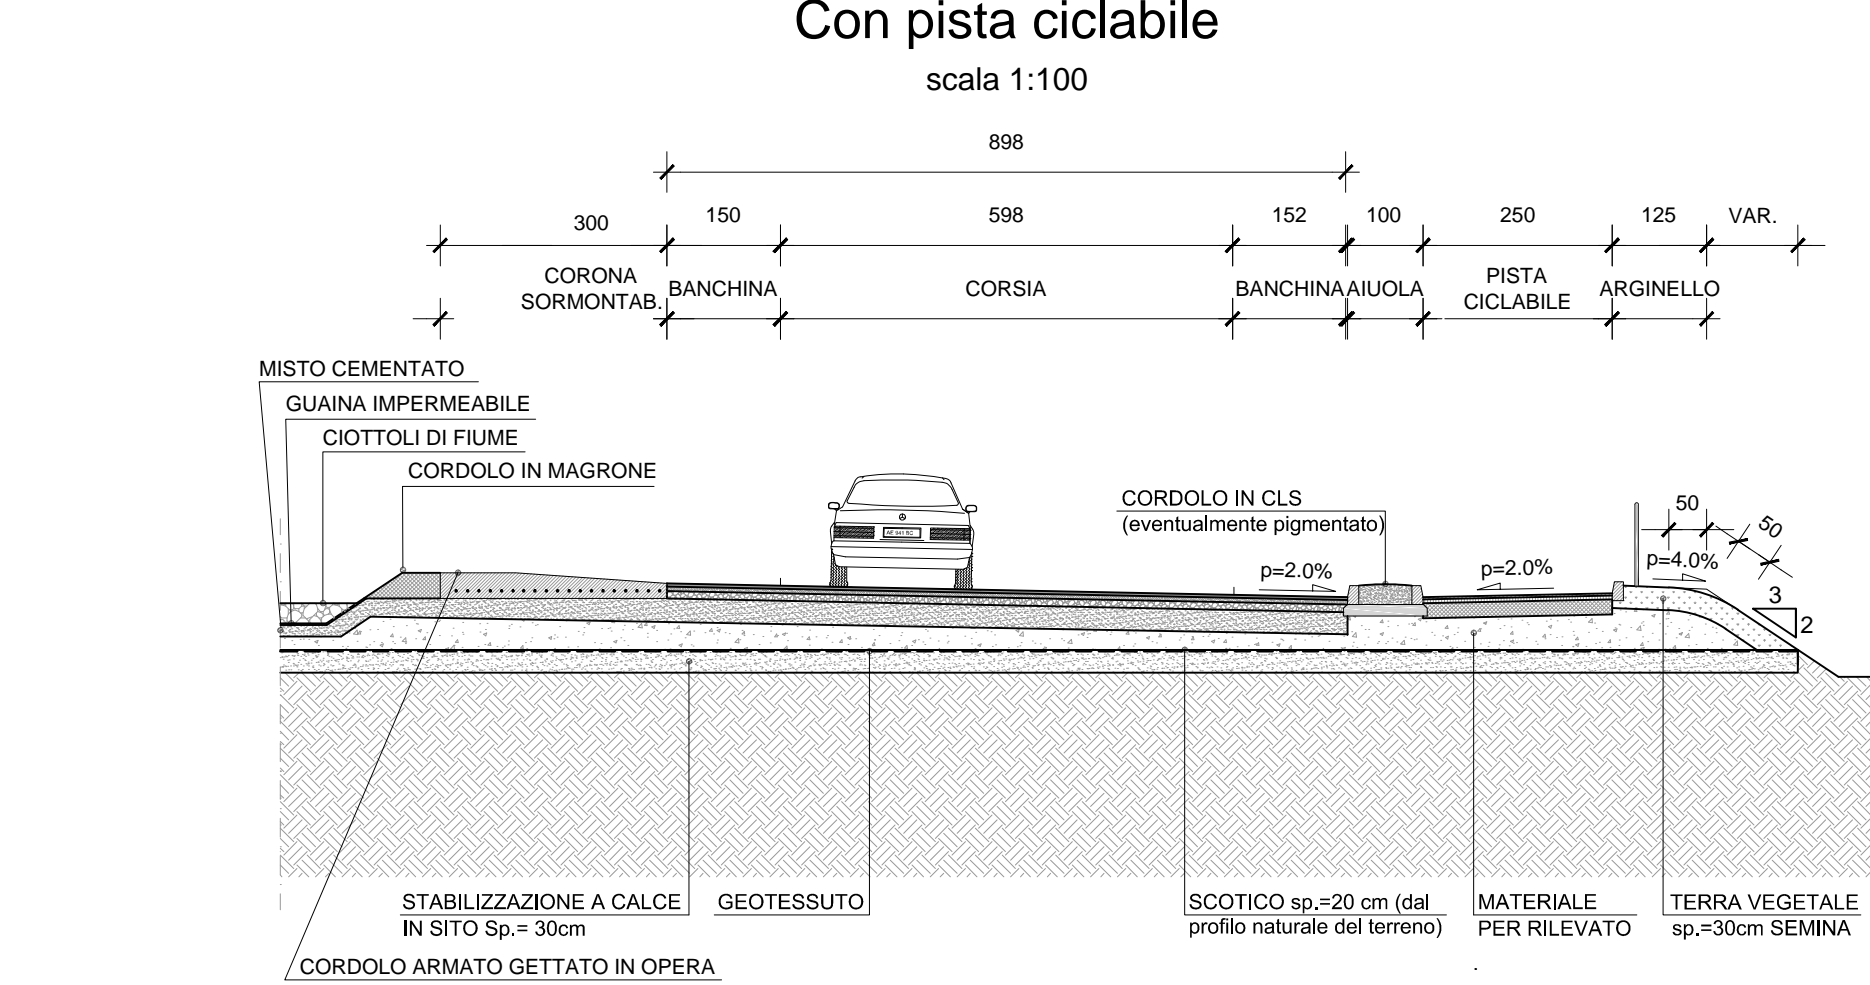


SEZIONE TIPO FERMATE AUTOBUS (Sezione corrente n. E6)

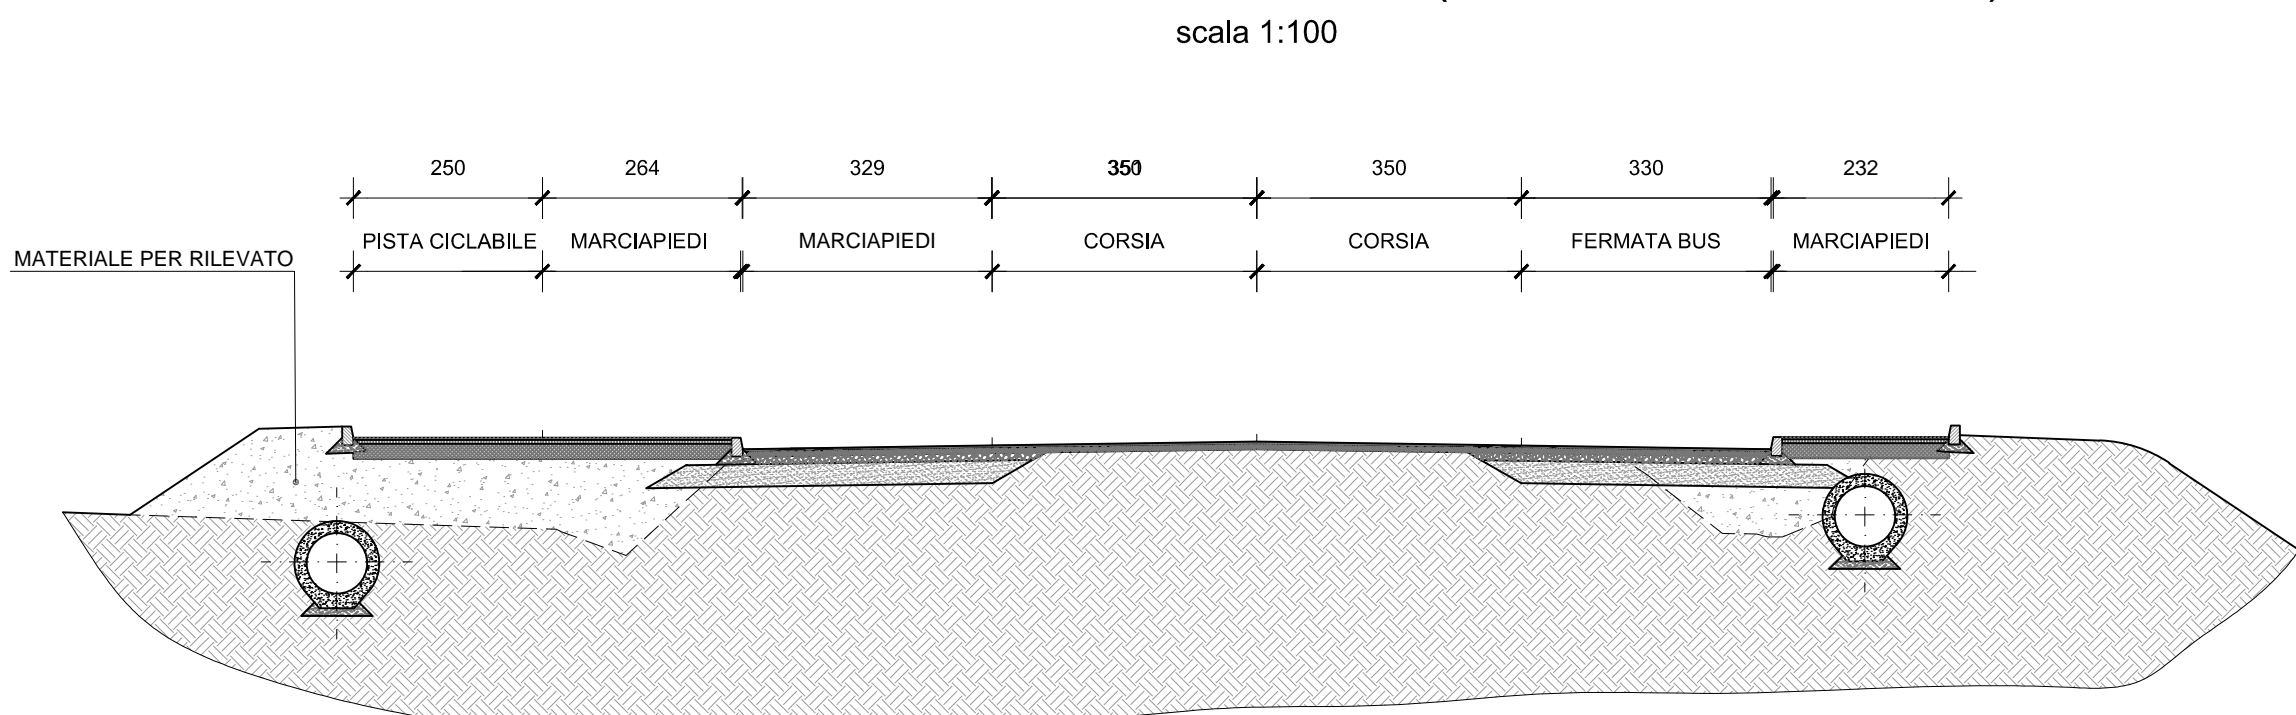

SEZIONE TIPO SU PONTE (Sez. corrente n. 42)

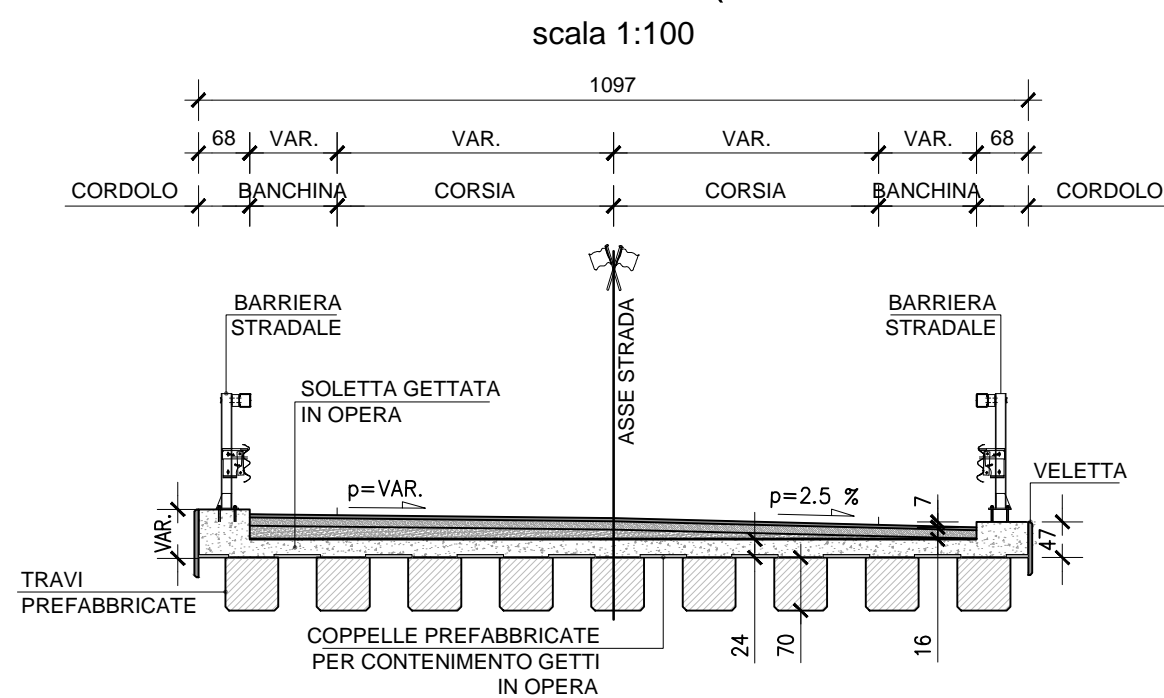

SEZIONE PISTA CICLABILE

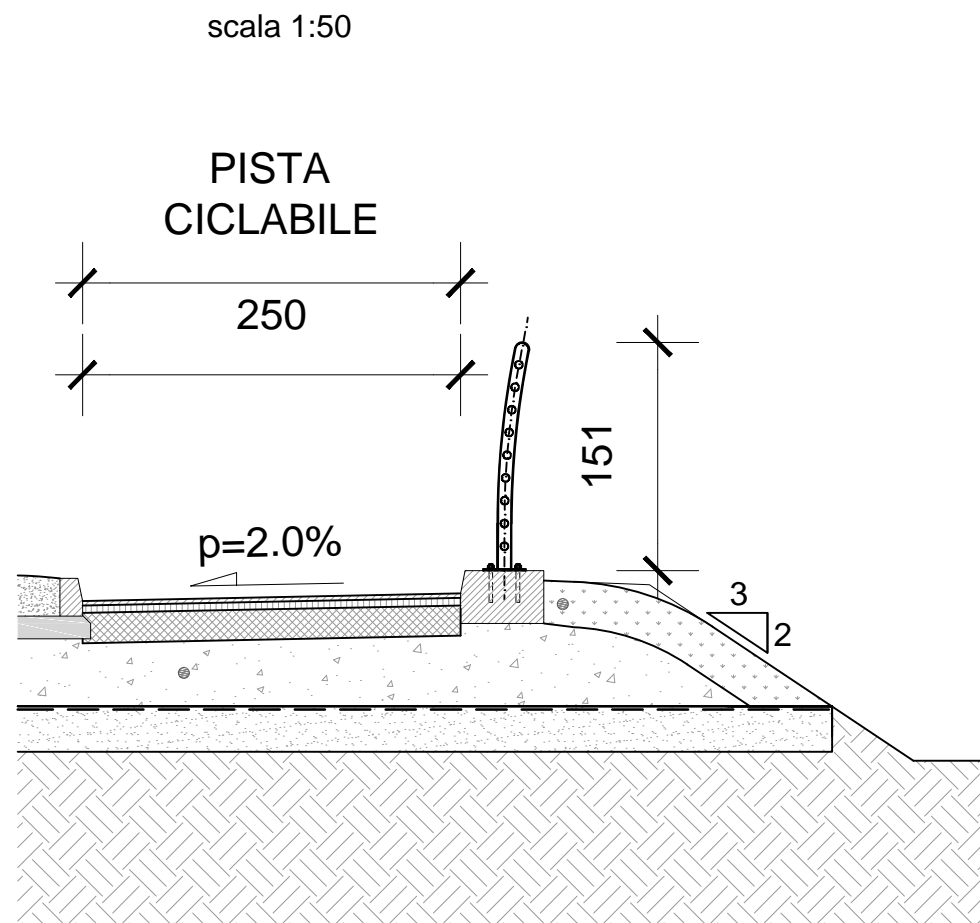

(\*) Il progetto prevede nella formazione dei rilevati innanzitutto l'impiego delle materie provenienti dagli scavi di sbancamento come di seguito elencati e con le modalità costruttive e le specifiche riportate nel capitolato speciale:

- materiali appartenenti ai gruppi A1, A2-4, A2-5 e A3, i materiali appartenenti al gruppo A3 dovrà presentare coefficiente di uniformità (D60/D10) maggiore di 7, per l'ultimo strato di 30 cm dovranno essere impiegati materiale appartenenti elusivamente ai gruppi A1-a e A3;
- terre appartenenti ai gruppi A2-6 e A2-7, impiegati soltanto al disotto di 2 m dal piano di posa della fondazione della pavimentazione stradale, previa predisposizione di uno strato anticapillare;
- terre appartenenti ai gruppi A4, A5, A6, A7 previa correzione a calce e/o cemento definita attraverso una opportuna campagna sperimentale.

I materiali presenti nel sito sono esclusivamente appartenenti agli ultimi due gruppi di terre, come probabilmente quelli di nuova fornitura necessari per colmare il differenziale tra gli sterri ed i riporti.

La fondazione del rilevato stradale deve essere eseguita in modo da garantire nel tempo la stabilità del rilevato stesso.

Il corpo del rilevato deve essere costruito con materiale idoneo, sufficientemente stabile in relazione a possibili variazioni del suo contenuto d'acqua.

Il progetto prevede pertanto:

- la stabilizzazione a calce dello strato di terreno sottostante il rilevato per uno spessore di 30 cm;
- l'intenzione di realizzare il corpo del rilevato attraverso il riutilizzo dei terreni che derivano direttamente dagli scavi (opportuno stabilizzanti con leganti idraulici).

L'accorgimento della stabilizzazione a calce o a calce/cemento deve essere adottato in relazione all'indice di plasticità dei terreni impiegati ed in percentuali da definire con apposito studio di miscela da predisporre nel rispetto delle prescrizioni di Capitolato prima dell'avvio dei lavori da sottoporre ad approvazione della Direzione Lavori.

Nel caso i materiali di scavo risultino idonei all'applicazione di suddetto accorgimento tecnologico lo strato granulare alla base del rilevato (utile a preservare il corpo stradale da qualunque acqua di capillarità), potrà essere eliminato affidando ad uno strato granulare drenante della fondazione stradale anche la funzione anticapillare.

Tale elemento drenante dovrà essere ad alta resistenza con duplice funzione sia di convogliare le acque provenienti da flussi accidentali derivanti da fenomeni capillari o da infiltrazioni dalla superficie stradale, sia di rinforzare e proteggere il rilevato stradale collaborando con gli strati del pacchetto stradale.

L'elemento è da collocare previa sovrapposizione dello strato in misto cementato e dovrà seguire le pendenze trasversali del piano di posa e rimanere integro al passaggio dei mezzi di cantiere. Il piano finito dovrà mostrarsi regolare e privo di sgranamenti, lacerazioni, sconnessioni discontinuità.


L'elemento deve essere in possesso di opportune caratteristiche meccanico-prestazionali che devono essere previamente sottoposte ed accettate dalla DL.

L'elemento potrà essere costituito da uno strato in misto granulare, da sottoposto al misto cementato, opportunamente dimensionato come da CSA o in alternativa potrà essere costituito da un geocomposito drenante (\*\*\*) convenientemente protetto con materiale inerte da sottoporre anch'esso al misto cementato (la protezione potrà essere realizzata da un appropriato strato di misto granulare da stabilizzare successivamente a cemento).

(\*\*) Nota sul impiego del geocomposito drenante

Il geocomposito, in grado di fornire non solo la funzione drenante ma anche la funzione barriera, dovrà essere costituito da una membrana in PE ad alta densità (HDPE) termoformata con bugne troncoconiche, accoppiata in corrispondenza della zona convessa delle bugne ad un geotessile non tessuto in PP. In corrispondenza delle fasce perimetrali di sovrapposizione dei rotoli, il sistema dovrà presentare un sistema di giunzione misto meccanico/chimico costituito da bugne appositamente conformate e distribuite su una fascia di 20 cm minima, tali da consentire la giunzione meccanica dei rotoli adiacenti. Le bugne ricavate nelle due fasce perimetrali, coadiuvate dalla presenza dei cordoli bituminosi, consentiranno di sigillare meccanicamente i rotoli adiacenti, garantendo una migliore tenuta idraulica del sistema. Ciò consentirà di garantire la continuità idraulica, evitando, a seguito di possibili assestamenti del sistema terreno/elemento, la possibile creazione di vie preferenziali per l'infiltrazione delle acque intercettate verso le zone sottostanti. La lamina costituente la membrana termoformata in PE dovrà disporre di uno spessore della lamina non inferiore a 0,8 mm (secondo EN 9863-1). La base della bugna dovrà disporre di un diametro minimo pari a 10 mm, mentre in sommità il diametro dovrà essere almeno pari a 7,5 mm. La densità delle bugne in corrispondenza della zona centrale del prodotto (escluse le fasce appositamente conformate e distribuite su una fascia di 20 cm minima, in entrambe le direzioni (secondo EN ISO 10319), e possedere una capacità idraulica nel piano (trasmissività idraulica) non inferiore a 0,5 l/sm per carico applicato pari a 200 kPa e gradiente idraulico i pari a 0,04 (valutato con contatto morbido rigido), e non inferiore a 2,5 l/sm per carico applicato pari a 200 kPa e gradiente idraulico i pari a 1 (valutato con contatto morbido rigido). Il funzionamento del prodotto come strato anticapillare dovrà essere comprovato da campagne di test eseguite presso laboratori esterni certificati ed accreditati da cui sarà possibile evincere le prestazioni idraulico-meccaniche del prodotto, a seguito di test di invecchiamento accelerato. Il processo di invecchiamento con danneggiamento meccanico dovrà essere eseguito facendo riferimento alla norma UNI ENV ISO 10722-1. La procedura prevede l'inserimento all'interno di una scatola di prova di uno strato di terreno (tipo A2-4), compattandolo per 60 sec alla pressione di 200 kPa. Il sistema di prova costituito quindi da terreno/geotessile/terreno dovrà essere sottoposto a prove cicliche di compressione (frequenza 0,1 Hz) con una piastra di dimensioni non inferiore a 100x200 mm, per un numero di cicli non inferiore a 1000. I carichi applicati dovranno variare da un minimo di 5 kPa ad un massimo di 500 kPa. Al termine del processo accelerato di invecchiamento artificiale dovranno essere verificate le seguenti proprietà del prodotto: spessore residuo, punzonamento statico e trasmissività idraulica. I valori dopo il test dovranno essere superiori all'80% dei valori ottenuti su materiale vergine.

In coerenza al dimensionamento del pacchetto stradale lo spessore dell'elemento drenante dovrà essere definito precedentemente al completamento del rilevato in modo da non variare le quote del piano viabile della pavimentazione definite nel progetto, che rimangono fisse e stabili.




REGIONE DEL VENETO


GIUNTA REGIONALE

SEGRETERIA REGIONALE ALLE INFRASTRUTTURE E MOBILITA'

DIREZIONE INFRASTRUTTURE DI TRASPORTO

VENETO STRADE S.P.A.



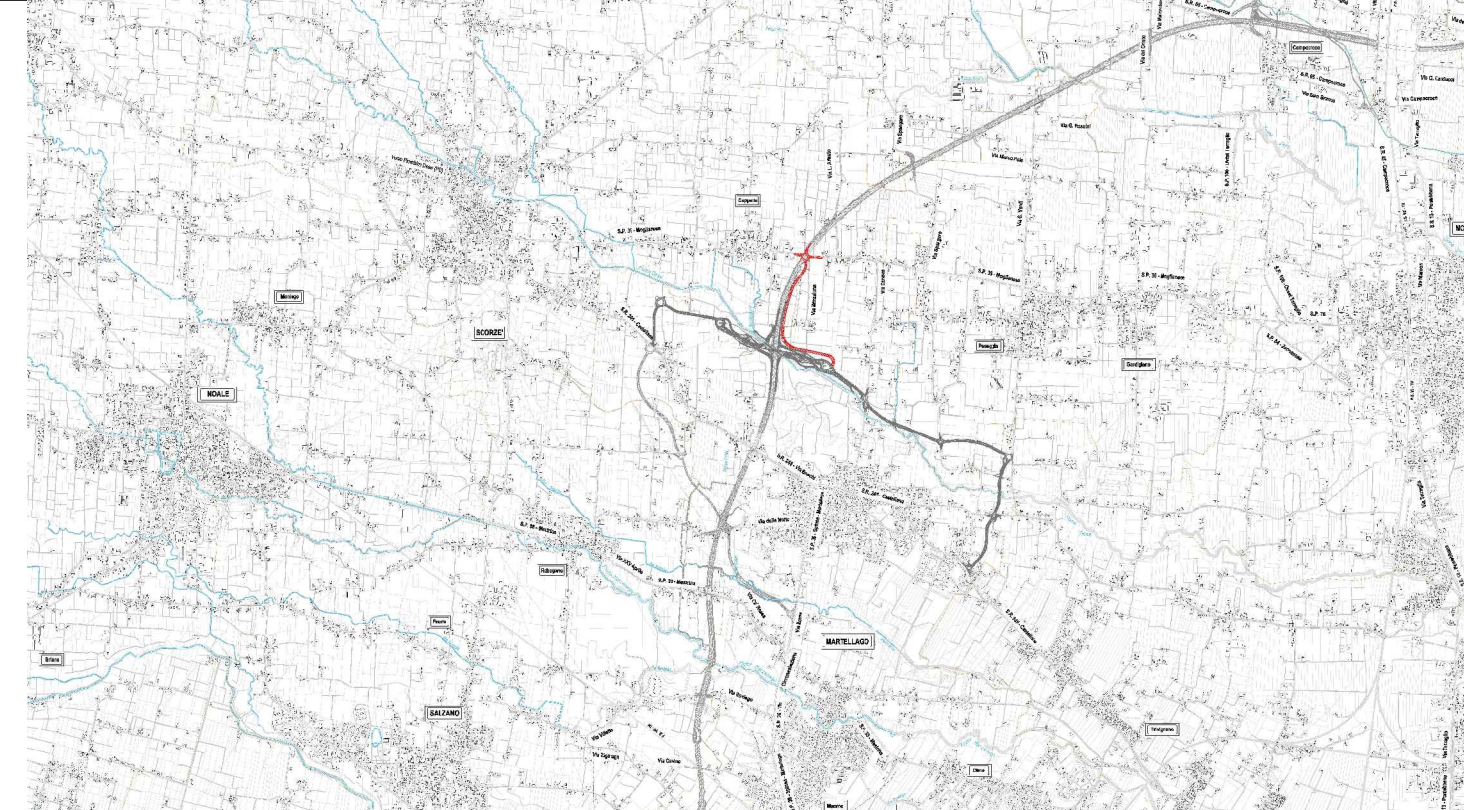

OPERE COMPLEMENTARI AL PASSANTE DI MESTRE

IL RESPONSABILE DEL PROCEDIMENTO ING. GABRIELLA MANGINELLI	CITTÀ METROPOLITANA DI VENEZIA COMUNI DI: MARTELLAGO E SCORZÈ		
COORDINATORE DEL PROGETTO DOTT. URB. ENRICO VESCOVO	OPERA: BRETELLA DI COLLEGAMENTO TRA LA STAZIONE DI MARTELLAGO-SCORZÈ E LA S.P. N. 39 "Moglianese"		
PROGETTISTI ING. LUCIO ZOLLET Progettazione generale infrastrutture	INTERVENTO N. LD6000	- PROGETTO DEFINITIVO -	
	ELABORATO N.	PROGETTO STRADALE SEDI STRADALI Sezioni tipo Tavola 2/2	
	SCALA: 1:100	REVISIONE: SETTEMBRE 2020_00	NOME FILE 2B010402A.dwg
CONTROLLATO ED APPROVATO ING. GABRIELLA MANGINELLI	PROGETTAZIONE GENERALE INFRASTRUTTURA  ZOLLET INGEGNERIA Srl Viale Stazione, 40 32035 S. Giustina (BL)		
<input type="checkbox"/> VALIDAZIONE: PROTOCOLLO _____ DEL _____			

IL PRESENTE DOCUMENTO NON POTRÀ ESSERE COPiato, RIPRODOTTO O ALTAMENTE PUBBLICATO, IN TUTTO O IN PARTE, SENZA IL CONSENSO DI VENETO STRADE S.P.A. - VENEZIA, OGNI UTILIZZO NON AUTORIZZATO SARÀ PUNITO A NORMA DI LEGGE.  
THIS DOCUMENT MAY NOT BE COPIED, REPRODUCED OR PUBLISHED, EITHER IN PART OR IN ITS ENTIRETY, WITHOUT THE WRITTEN PERMISSION OF VENETO STRADE S.P.A. - VENEZIA. UNAUTHORIZED USE WILL BE PROSECUTED BY LAW.