


QUADRO DI UNIONE BRETELLA DI MARTELLAGO

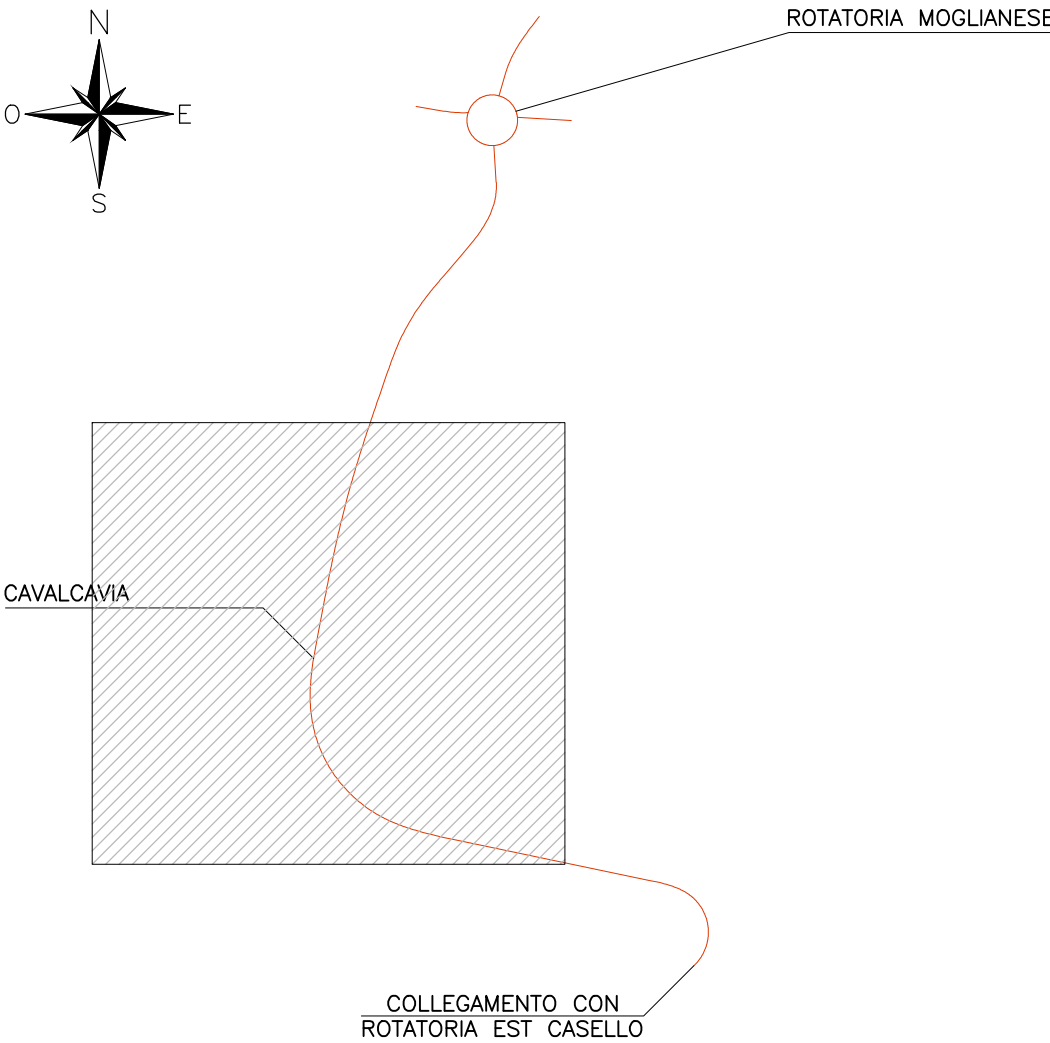


LEGENDA

- OPERE IN PROGETTO
- SCORZÈ' LOCALITA'
- VENEZIA DIREZIONI
- COMUNE DI SCORZÈ' CONFINI COMUNALI



REGIONE DEL VENETO  
GIUNTA REGIONALE  
SEGRETERIA REGIONALE ALLE INFRASTRUTTURE E MOBILITA'  
DIREZIONE INFRASTRUTTURE DI TRASPORTO  
VENETO STRADE S.P.A.

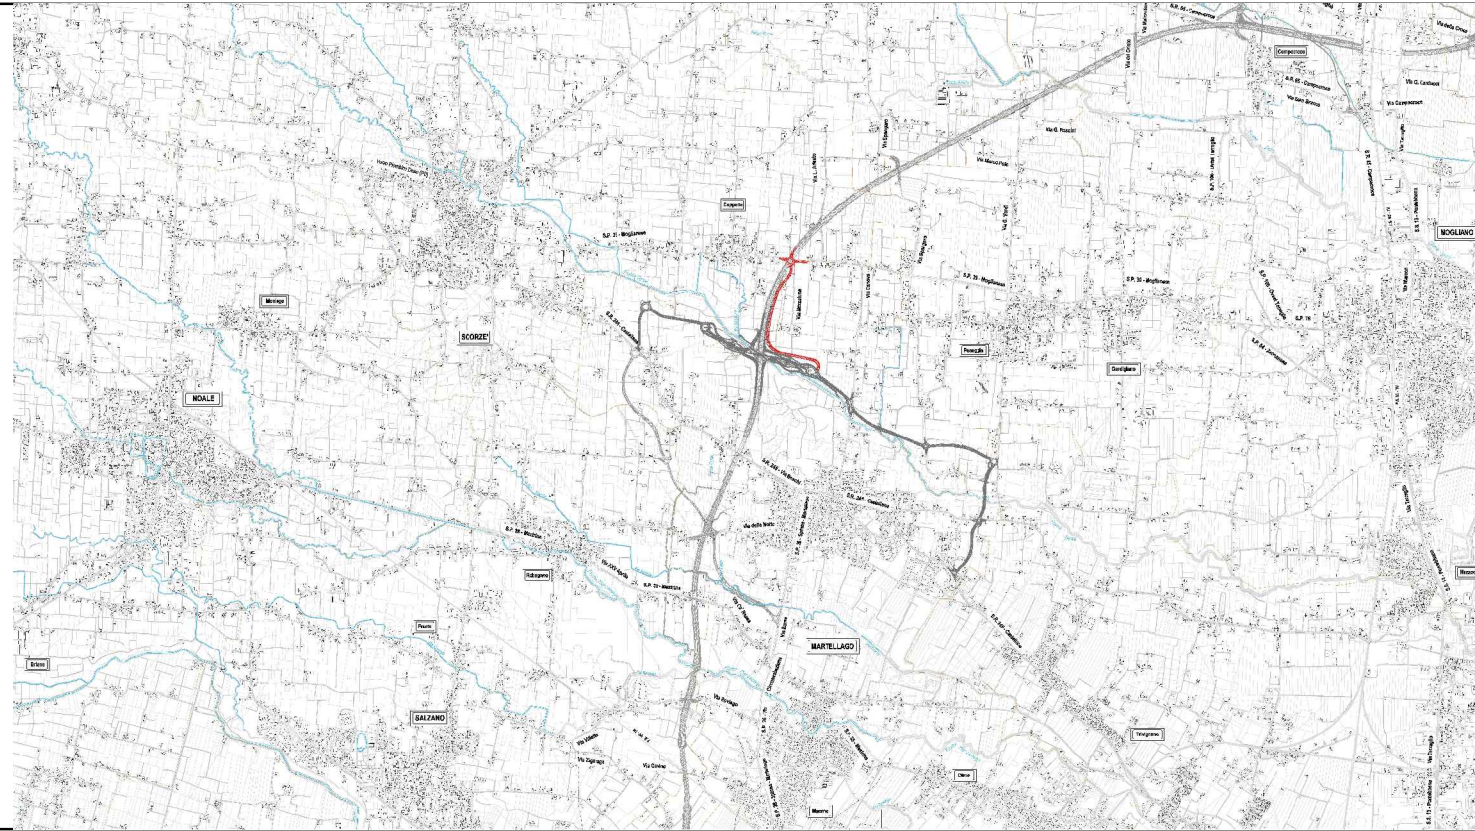

OPERE COMPLEMENTARI AL PASSANTE DI MESTRE

|  |   |  |                            |
|--|---|--|----------------------------|
| IL RESPONSABILE DEL PROCEDIMENTO<br>ING. GABRIELLA MANGINELLI                |   | CITTÀ METROPOLITANA DI VENEZIA<br>COMUNI DI: MARTELLAGO E SCORZÈ<br>OPERA: BRETELLA DI COLLEGAMENTO TRA LA STAZIONE DI<br>MARTELLAGO-SCORZÈ E LA S.P. N. 39 "Moglianese" |                            |
| COORDINATORE DEL PROGETTO<br>DOTT. URB. ENRICO VESCOVO                       | INTERVENTO N.<br>LD6000   | - PROGETTO DEFINITIVO -  |                            |
|  | ELABORATO N.  | PROGETTO STRADALE<br>SEDI STRADALI<br>Planimetria di progetto<br>Tavola 2/3  |                            |
| SCALA:<br>1:1000   |   |  |                            |
| PROGETTISTI<br>ING. LUCIO ZOLLET<br>Progettazione generale infrastrutture    | DATA:<br>SETTEMBRE 2020   | REVISIONE:<br>00   | NOME FILE<br>2B010102A.dwg |
|  | PROGETTAZIONE GENERALE<br>INFRASTRUTTURA<br><br>ZOLLET INGEGNERIA Srl<br>Viale Stazione, 40<br>32035 S. Giustina (BL) |  |                            |
| CONTROLLATO ED APPROVATO<br>ING. GABRIELLA MANGINELLI                        |   |  |                            |
| <input type="checkbox"/> VALIDAZIONE:<br>_____*PROTOCOLLO _____<br>DEL _____ |   |  |                            |