



PLANIMETRIA INSTALLAZIONE CON INDICATI PUNTI DI RILIEVO FONOMETRICO

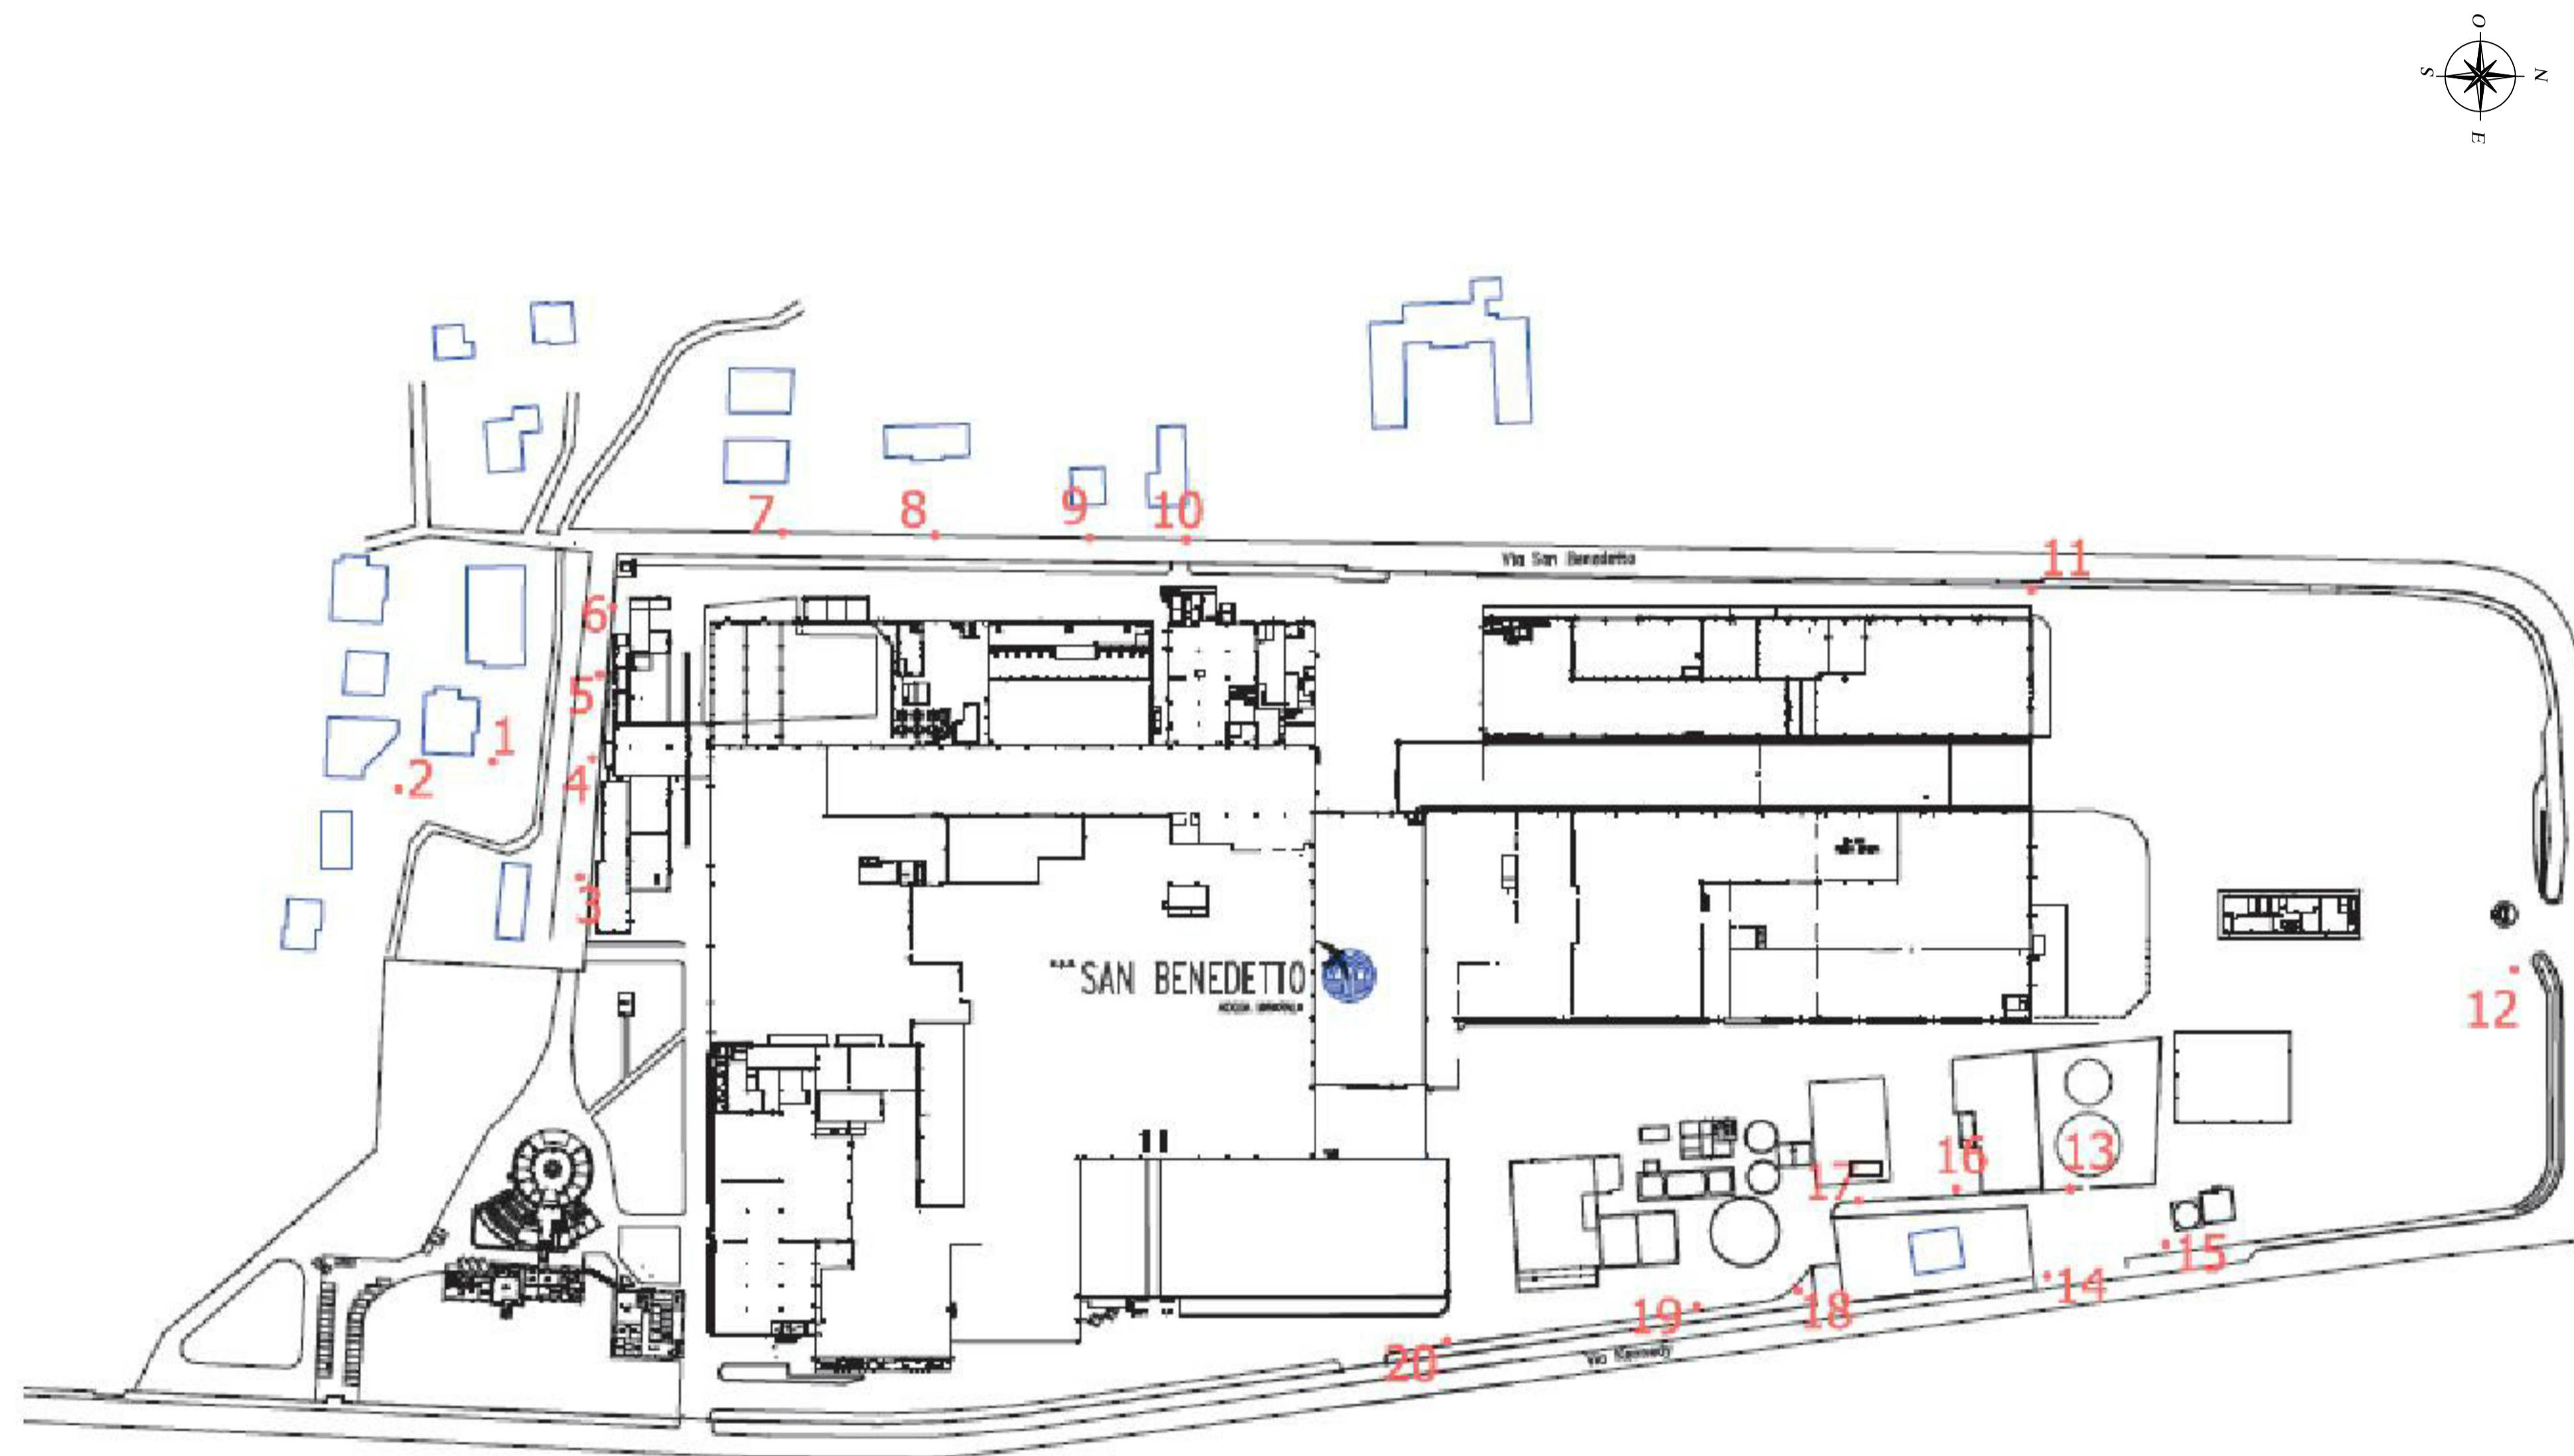

ESTRATTO PIANO DI ZONIZZAZIONE ACUSTICA COMUNALE DI SCORZE'

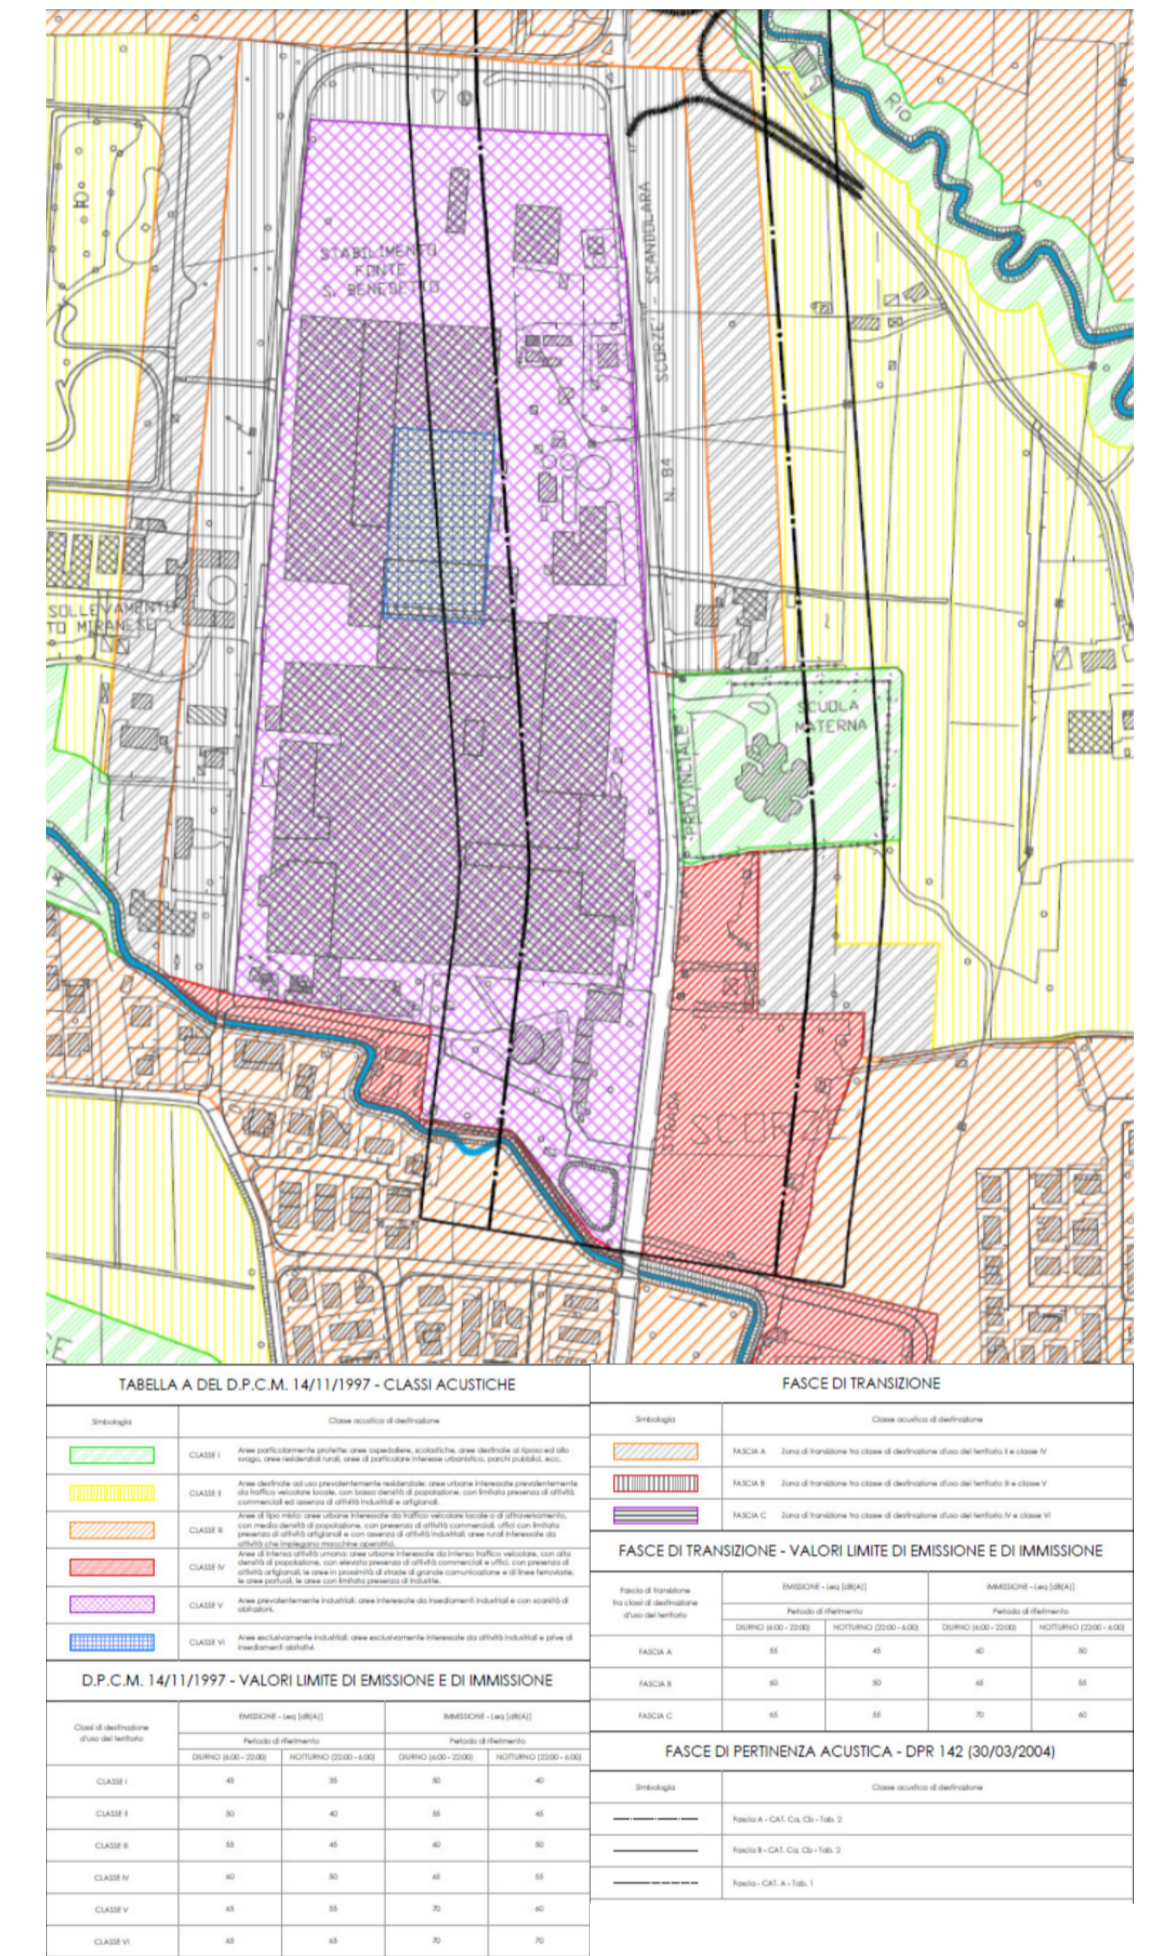

COMUNE DI SCORZE' (VE)

Committente:
ACQUA MINERALE SAN BENEDETTO S.P.A.
 C.F.: 00593710247; P.IVA: 01527840274
 SEDE LEGALE E STABILIMENTO:
 Viale Kennedy n. 65 - 30037 Scorzè (VE)

Redatto da: ACQUA MINERALE SAN BENEDETTO S.P.A.

Progetto:
 DOMANDA DI AUTORIZZAZIONE INTEGRATA AMBIENTALE AI SENSI DELL'ART. 29 TER DEL D.LGS. 152/06 PER ASSOGGETTAMENTO DELL'INSTALLAZIONE DI SCORZE' AI TITOLI III E III-BIS DELLA PARTE II DEL D.LGS. 152/06 PER LE ATTIVITA' DI TRATTAMENTO E TRASFORMAZIONE DI MATERIE PRIME VEGETALI

Tavola n.
B23

Oggetto:
 Sorgenti sonore

Data:
 30/12/2024

Rev. 00
 Descrizione: Prima emissione
 Data: 30/12/2024

A termini di legge, ci riserviamo la proprietà di questo disegno con divieto di riprodurlo o comunque renderlo noto a terzi senza nostra autorizzazione