








S1	Acque reflue trattate dall'impianto di depurazione	
S2	Acque bianche di processo senza l'aggiunta di sostanze specifiche e acque meteoriche area "RIO"	
S3	Acque di raffreddamento	
S4	Corpo idrico superficiale	

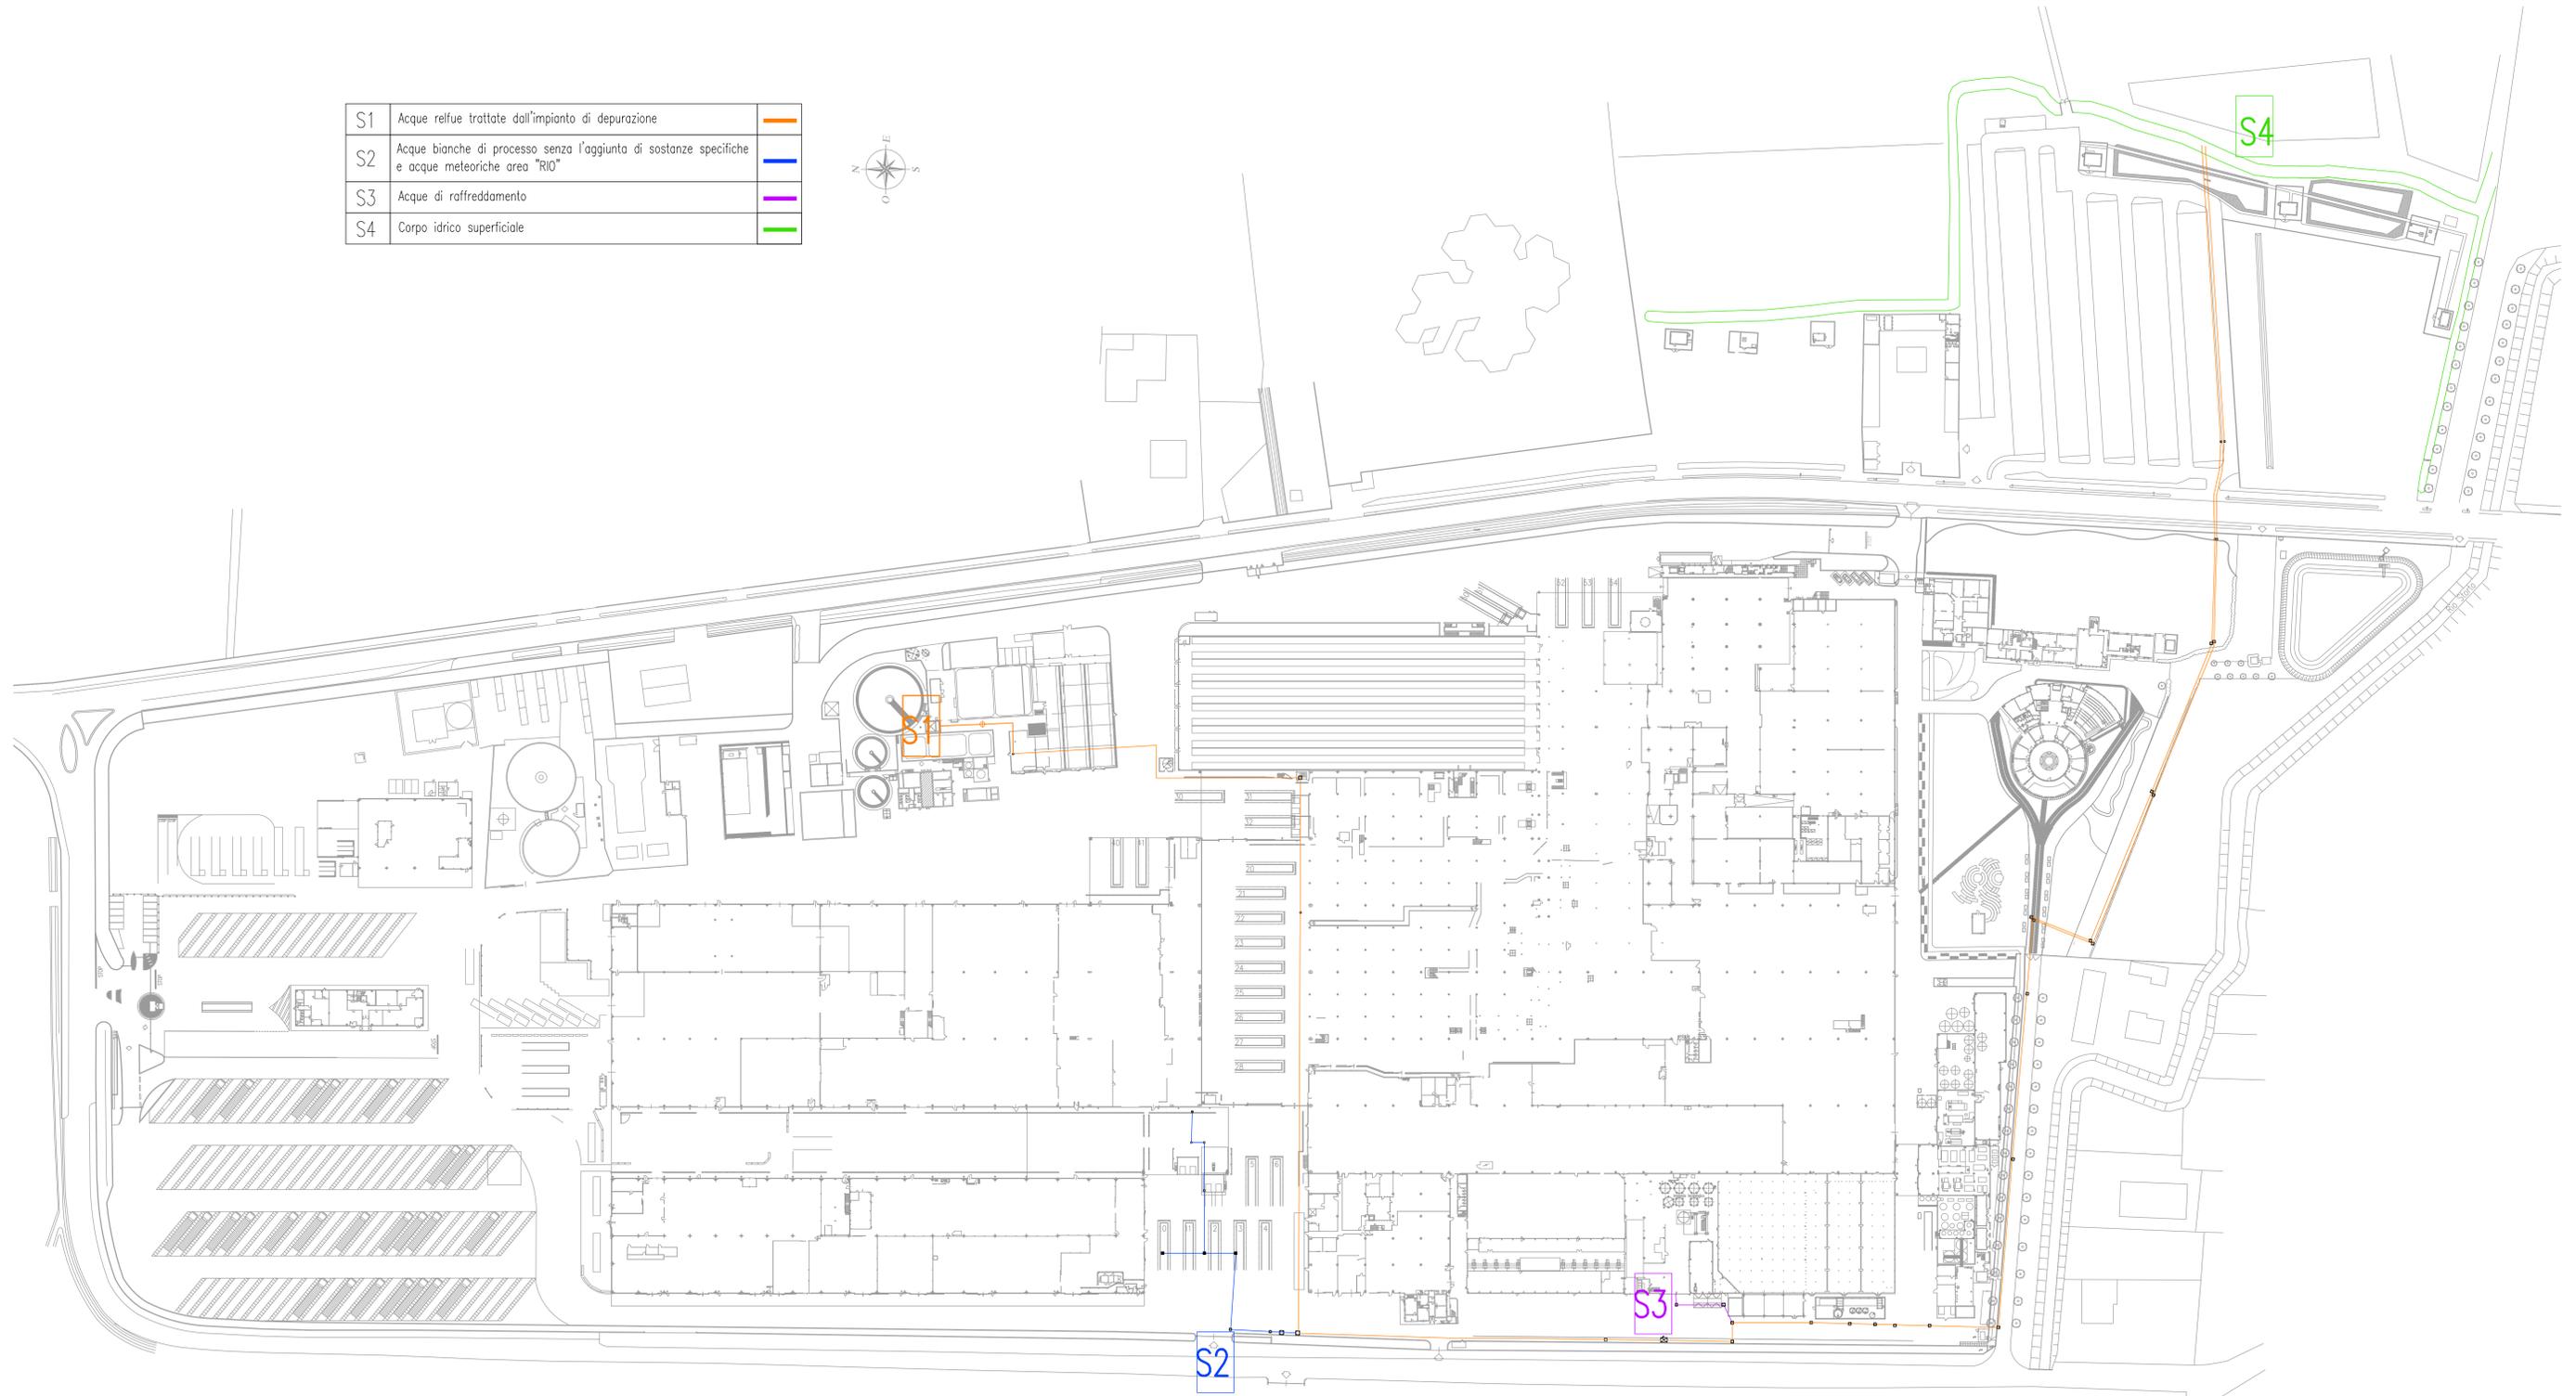

COMUNE DI SCORZE' (VE)

Committente: ACQUA MINERALE SAN BENEDETTO S.P.A. C.F. - 00593710247 - P.IVA - 01152760274 SEDE LEGALE E STABILIMENTO: Viale Kennedy n. 65 - 30037 Scorze' (VE)		Realizzato da: ACQUA MINERALE SAN BENEDETTO S.P.A. 	
Progetto: DOMANDA DI AUTORIZZAZIONE INTEGRATA AMBIENTALE AI SENSI DELL'ART. 30 TER DEL D.LGS. 152/99 PER ASSOSETTAMENTO DELL'INSTALLAZIONE DI SCORZE' AI TITOLI II E II BIS DELLA PARTE II DEL D.LGS. 152/99 PER LE ATTIVITA' DI TRATTAMENTO E TRASFORMAZIONE DI MATERIE PRIME VEGETALI		Titolo: C10	
Data: 30/12/2024		Foglio: Particella: Subparticella: Descrizione: Prima emissione	
Data: 30/12/2024		Data: 30/12/2024	

A meno di 100m. si rinvia ai progetti di questi abito con obbligo di riproduzione e comunque rendere nota a tutti senza essere autorizzato

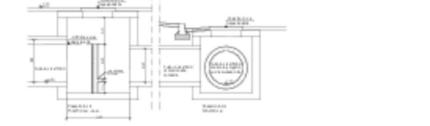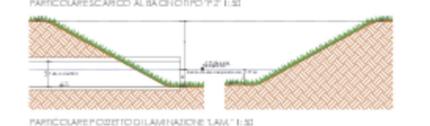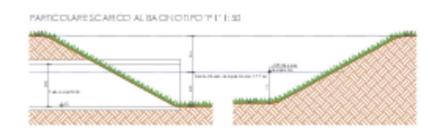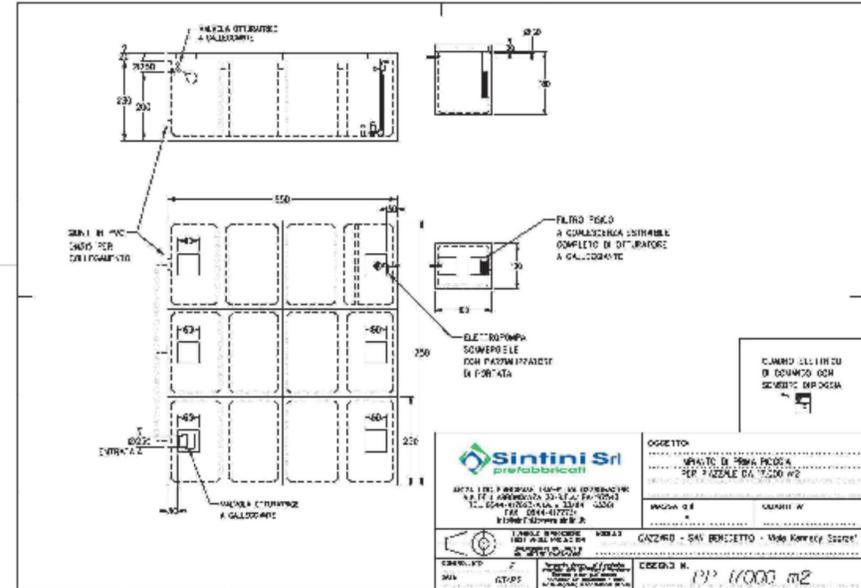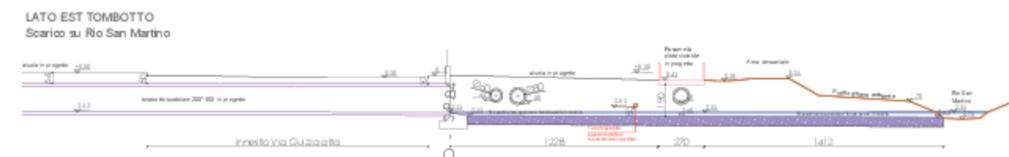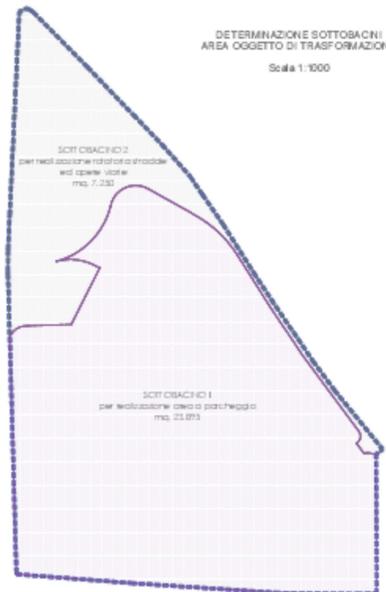

COMUNE DI SCORZE' (VE)

Comitente: **ACQUA MINERALE SAN BENEDETTO S.P.A.**
C.F. - 00598710247 - P.IVA: 01527640274
SEDE LEGALE E STABILIMENTO:
Viale Kennedy n. 65 - 30037 Scorze' (VE)

Realizzato da: **ACQUA MINERALE SAN BENEDETTO S.P.A.**

SANBENEDETTO

Progetto: **C10**
DESCRIZIONE DI AUTORIZZAZIONE INTERAGITA AMBIENTALE AI SENSI DELL'ART. 30 TER DEL D.LGS. 152/06 PER ASSOGGETTAMENTO DELL'INSTALLAZIONE DI SCORZE' AI TITOLI E IN SEDE DELLA PARTE DEL D.LGS. 152/06 PER LE ATTIVITA' DI TRATTAMENTO E TRASFORMAZIONE DI MATERIE PRIME VEGETALI

Titolo: **C10**

Descrizione: **Planimetria reti fognarie - Area parcheggio**

Scala: **varie**

Rev.	Descrizione	Data
01	Prima emissione	30/12/2024

A meno di legge, il titolare di questo disegno non è tenuto a riprodurre o comunque rendere noto il suo nome né a autorizzare