

C5

Regione Veneto - Città metropolitana di Venezia - Comune Venezia - Loc. Malcontenta

IMPIANTO DI RECUPERO RIFIUTI PLASTICI
Screening di VIA ex art. 19 DLgs 152/06

**PROSPETTI CAPANNONE, BLOCCO UFFICI - SERVIZI
LOCALE MAGAZZINO - OFFICINA**


00	Settembre 2022	Emissione per autorizzazione	ing. L. DUS	dott. E. Scridel
Rev.	Data	Descrizione	Redatto	Approvato
Rif. E21026		Scala 1:200		

STUDIO
INGEGNERIA
DUS
via G. Deledda n. 15
San Donà di Piave (VE)
Tel./Fax 0421-221365
e-mail: studiodus@tin.it


Il committente
**AGRICOLA
VERITAS**

Il tecnico
(ing. Loris DUS)


I diritti d'autore appartengono alle società indicate - E' vietato riprodurre senza permesso esplicito qualsiasi contenuto

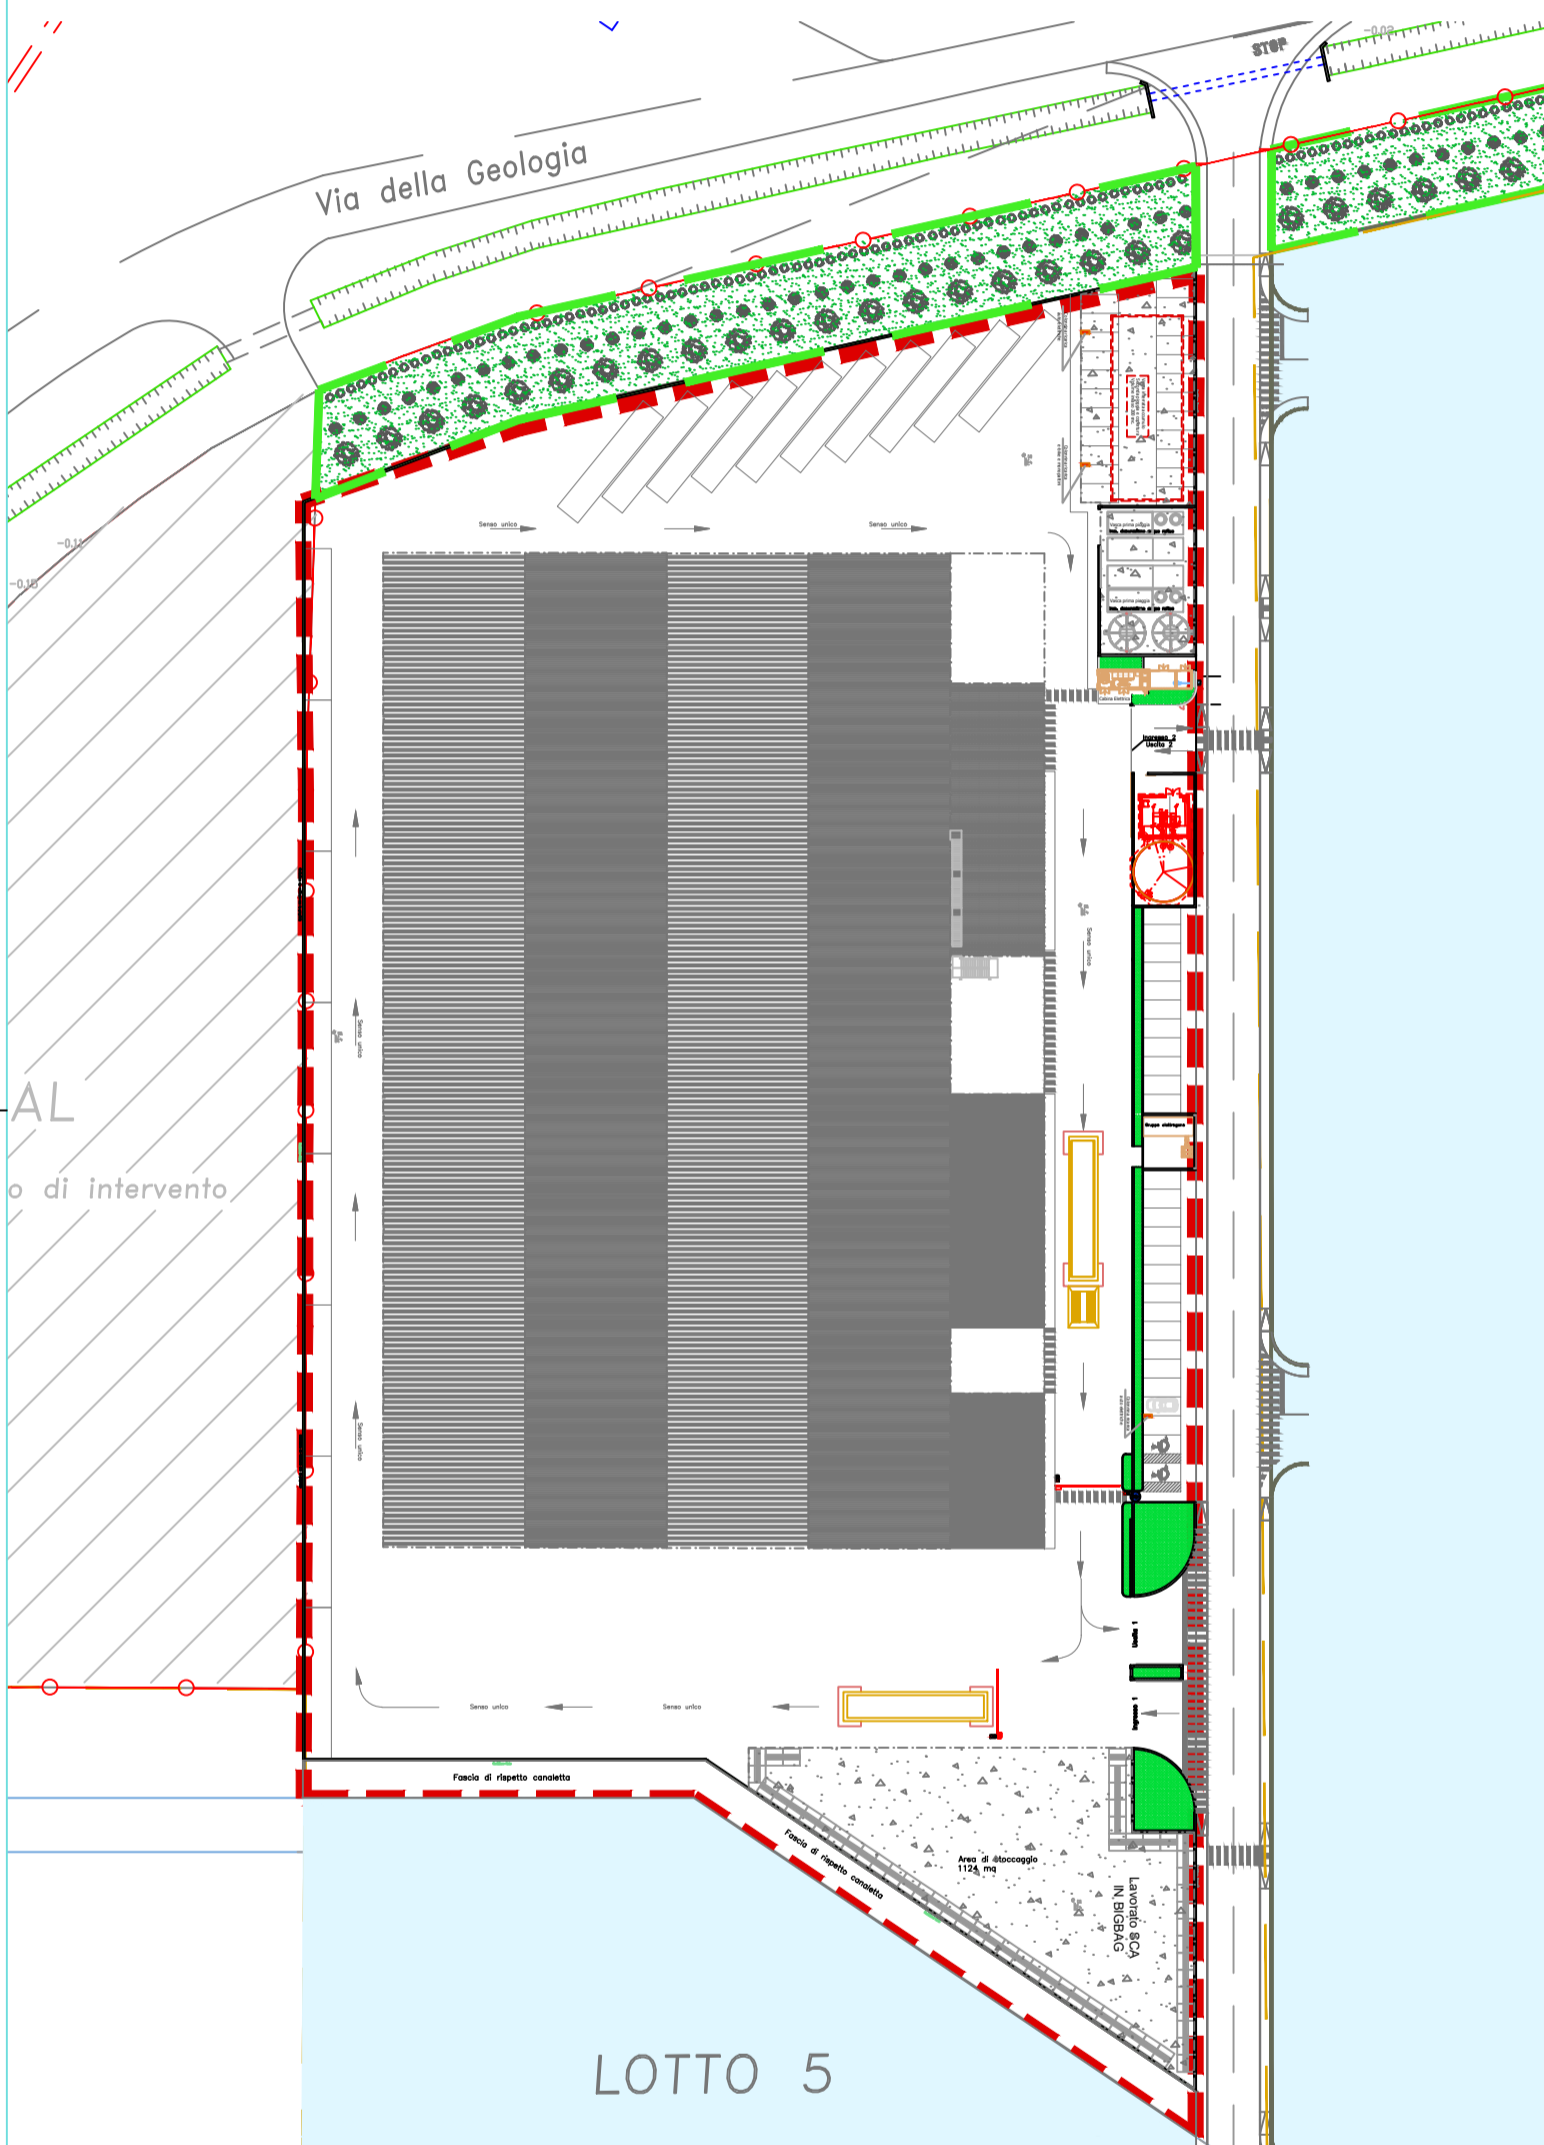


PLANIMETRIA GENERALE
scala 1:1000

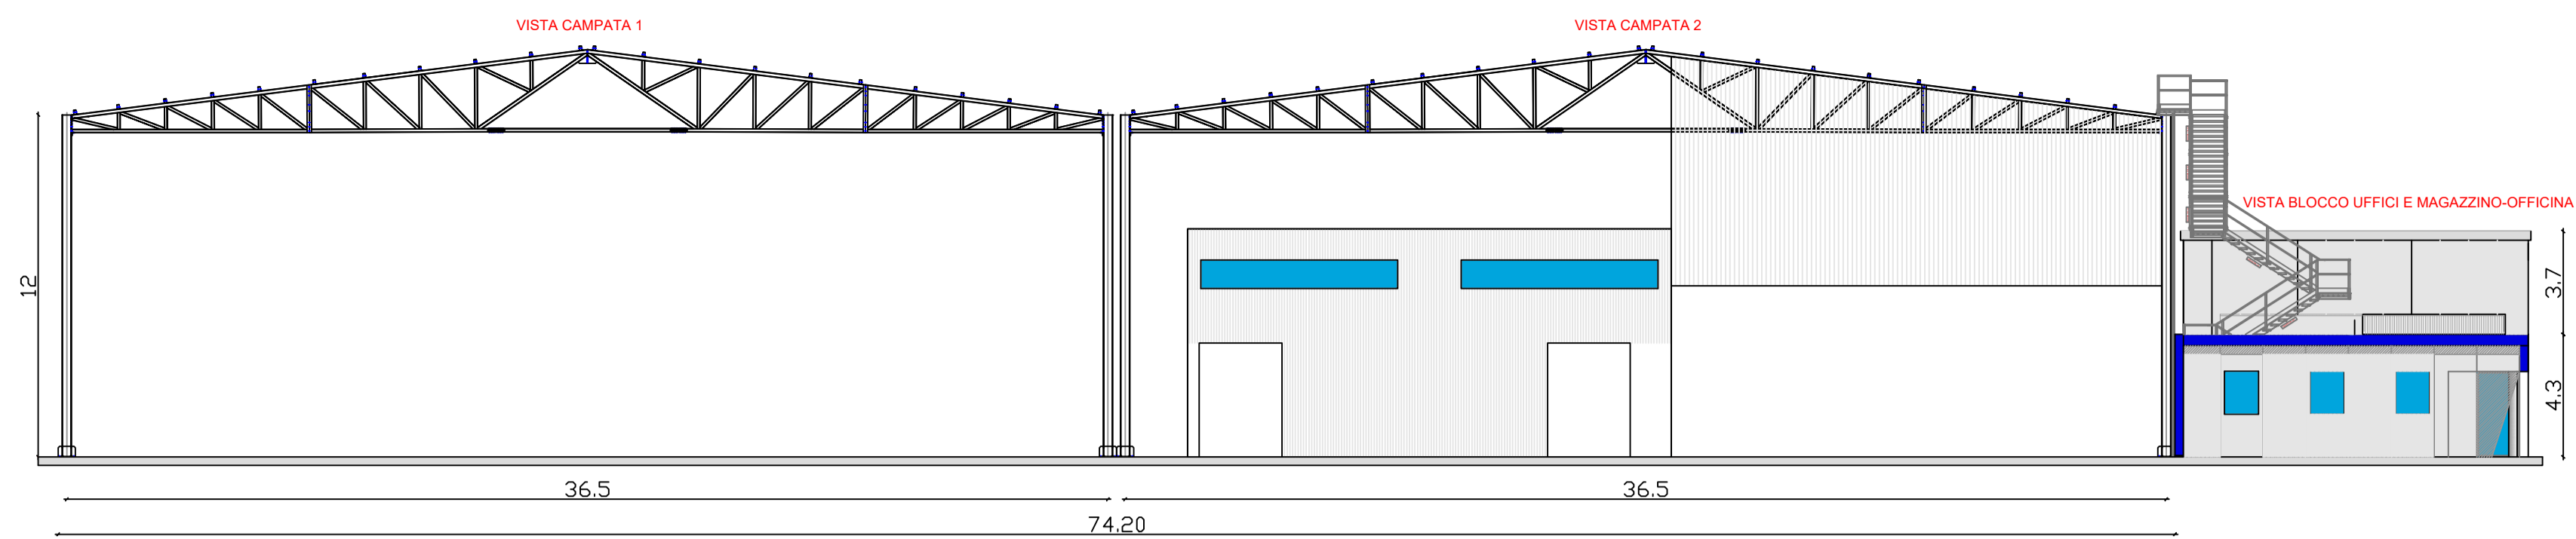


Prospetto Sud

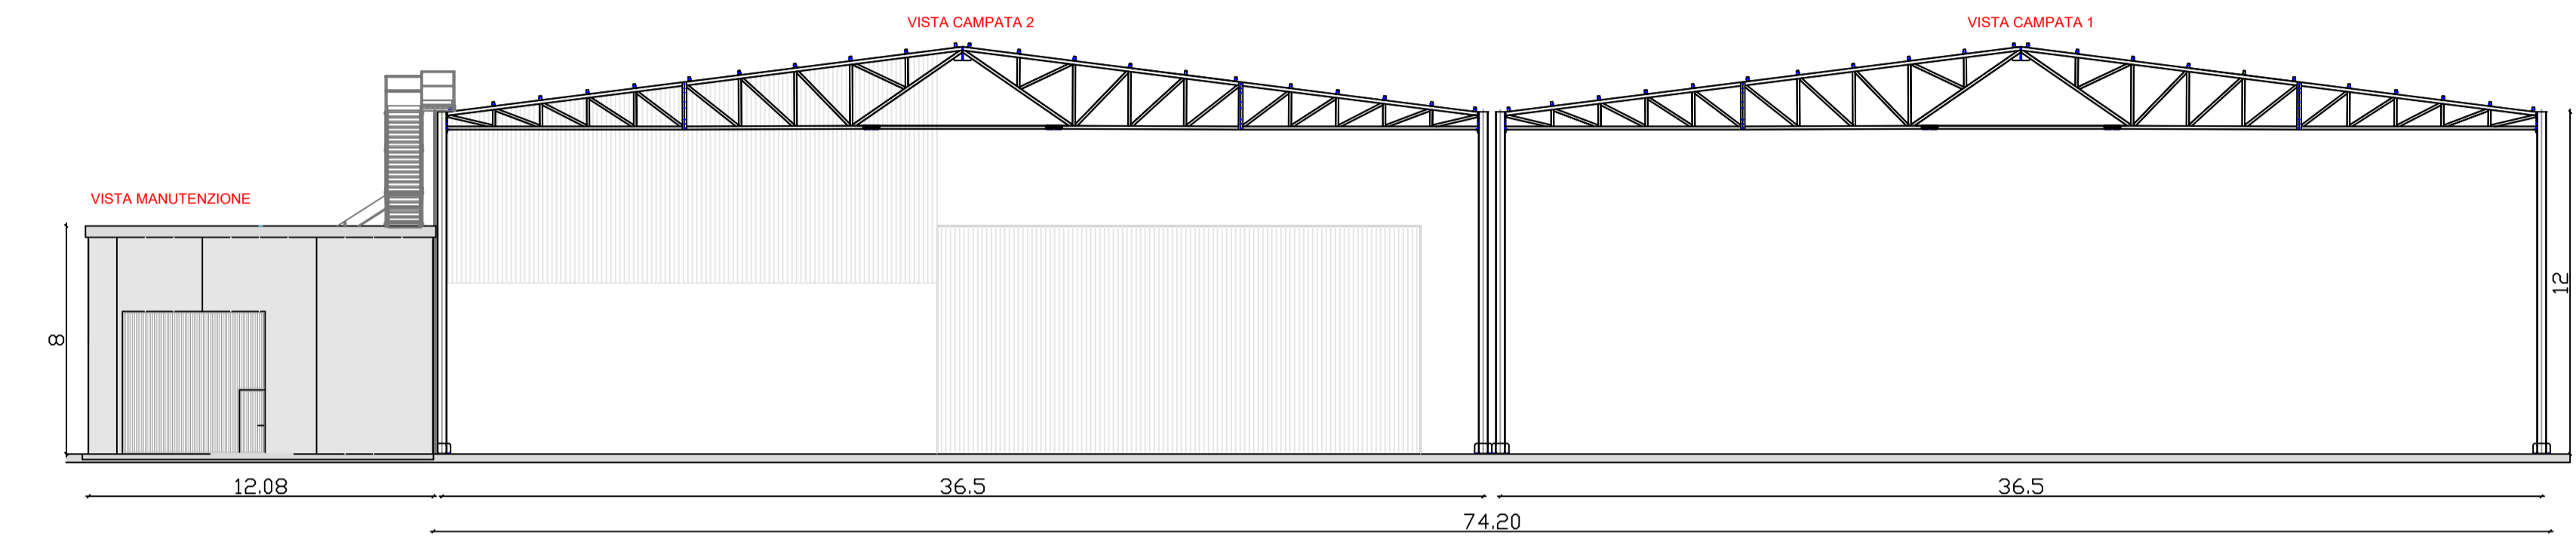


Prospetto Nord

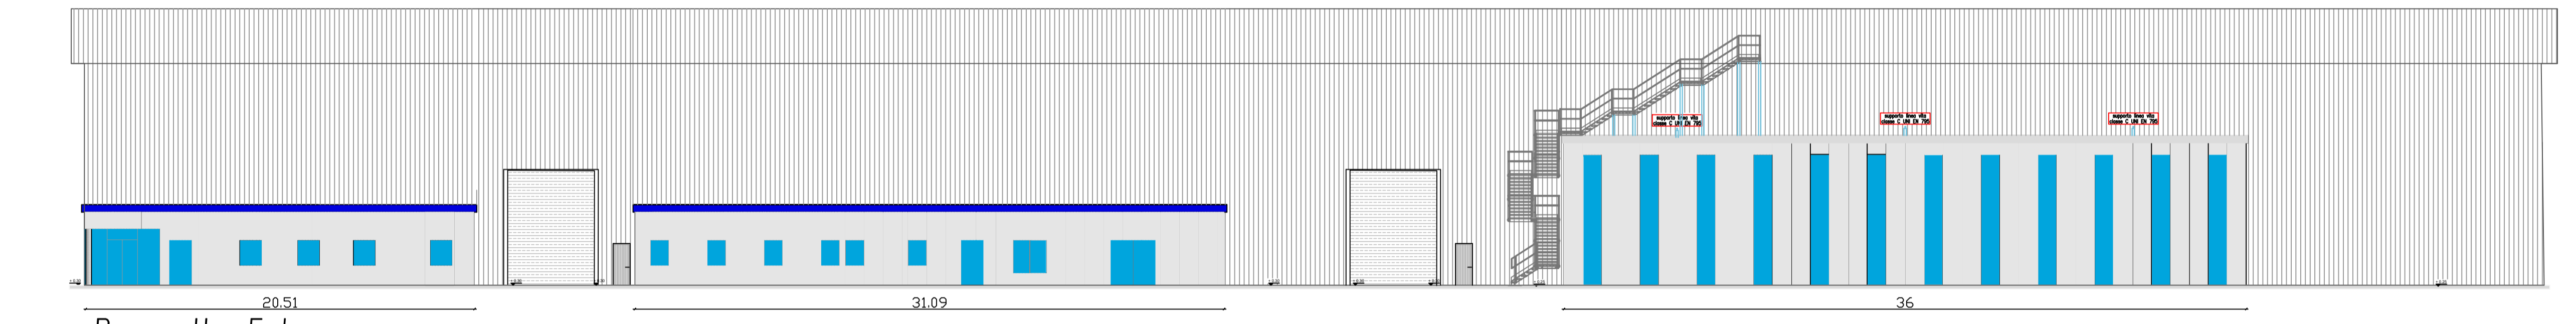

Prospetto Est

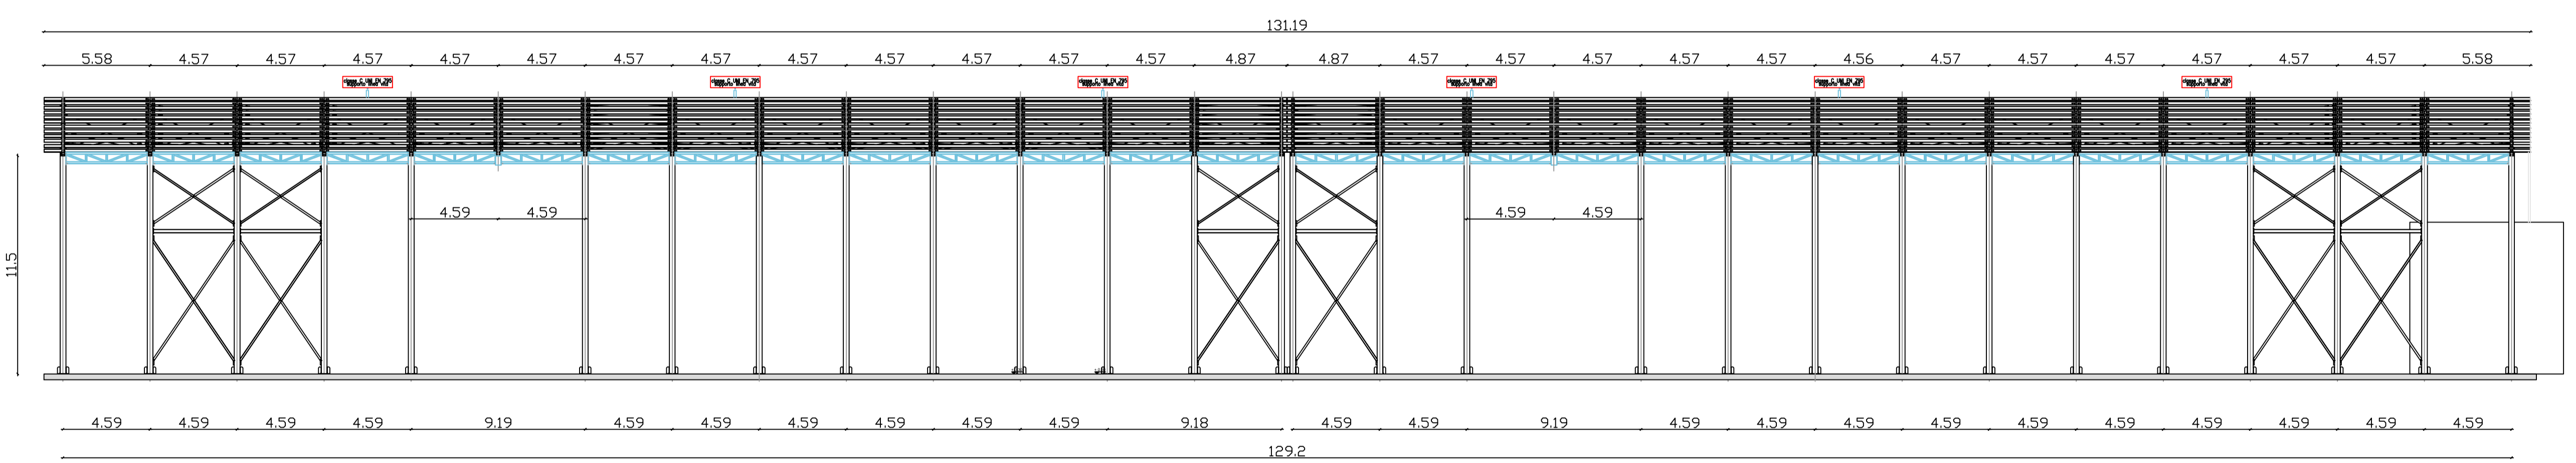


Prospetto Ovest

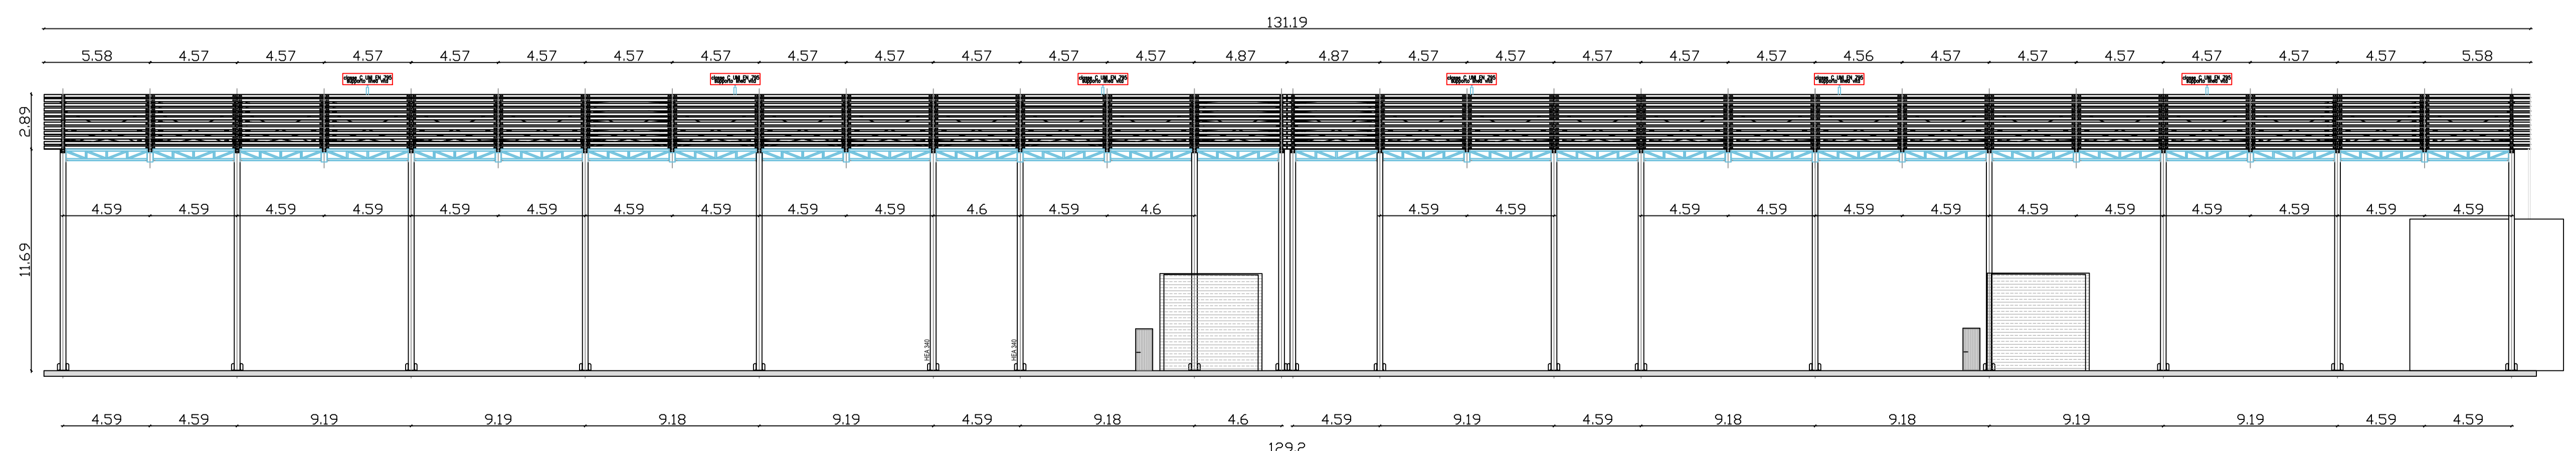

Prospetto in mezzeria

BLOCCO UFFICI E SERVIZI

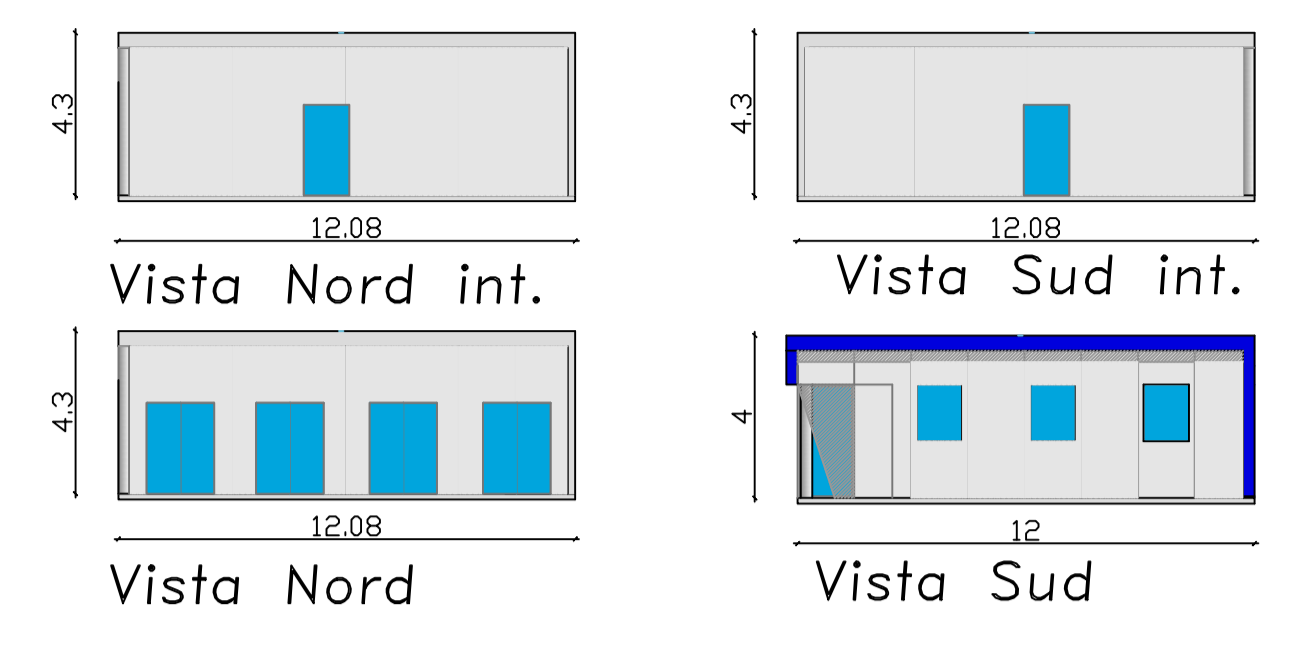

LOCALE MAGAZZINO-OFFICINA

