COMUNE DI FOSSO'

CITTA' METROPOLITANA DI VENEZIA

Ditta: COMPAGNO EMILIO
Via IV Novembre 28 - 30030 FOSSO' (VE)

IMPIANTO DI RECUPERO RIFIUTI SPECIALI NON PERICOLOSI

Sito in: FOSSO' Via IV Novembre , 28

PLANIMETRIA CON INDIVIDUAZIONE AREE DI LAVORAZIONE E STOCCAGGIO DEL MATERIALE

LEGENDA:

- AREA DI IMPIANTO
- AREA DI TRANSITO MEZZI
- LAVAGGIO RUOTE
- RIFIUTO IN INGRESSO
- 0302 STABILIZZATO DA ANALIZZARE
- AREA DI PRODUZIONE RIFIUTI DERIVANTI DA RECUPERO
- AREA DI CARICO E CONTROLLO RIFIUTI IN INGRESSO
- RICICLATO 30/70 DA ANALIZZARE
- RICICLATO 0/30 DA ANALIZZARE
- SABBIA DA ANALIZZARE
- SABBIA MPS ANALIZZATA
- RICICLATO 30/70 MPS ANALIZZATO
- AREA DEPOSITO RIFIUTI ESITATI
- CASSONI SCARRABILI PER RIFIUTI

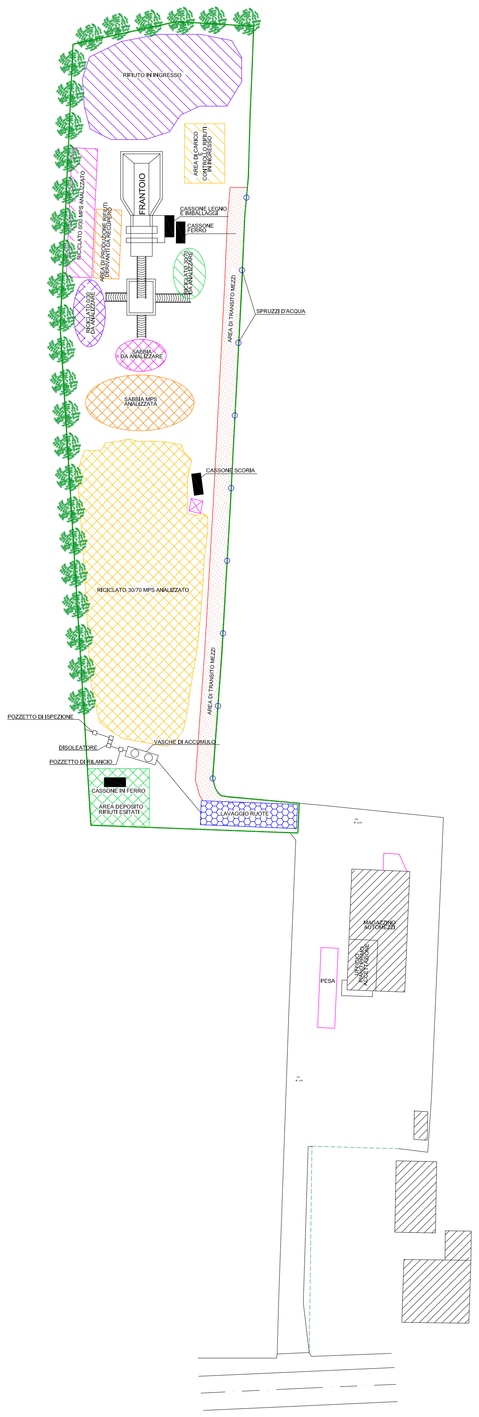

PLANIMETRIA IMPIANTO SCALA 1:500

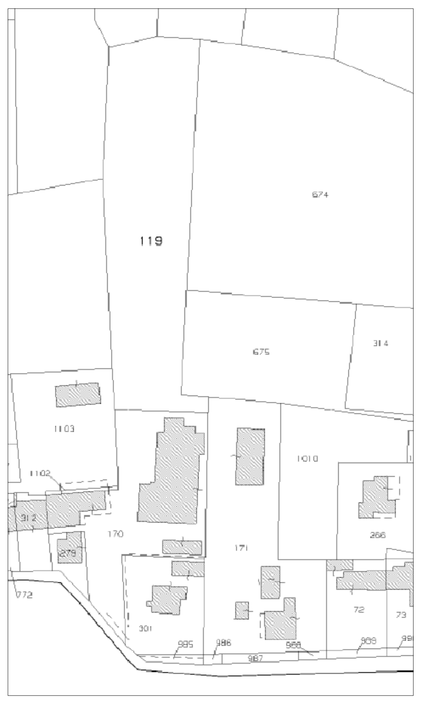

ESTRATTO DI MAPPA CATASTALE

ESTRATTO PIANO INTERVENTI

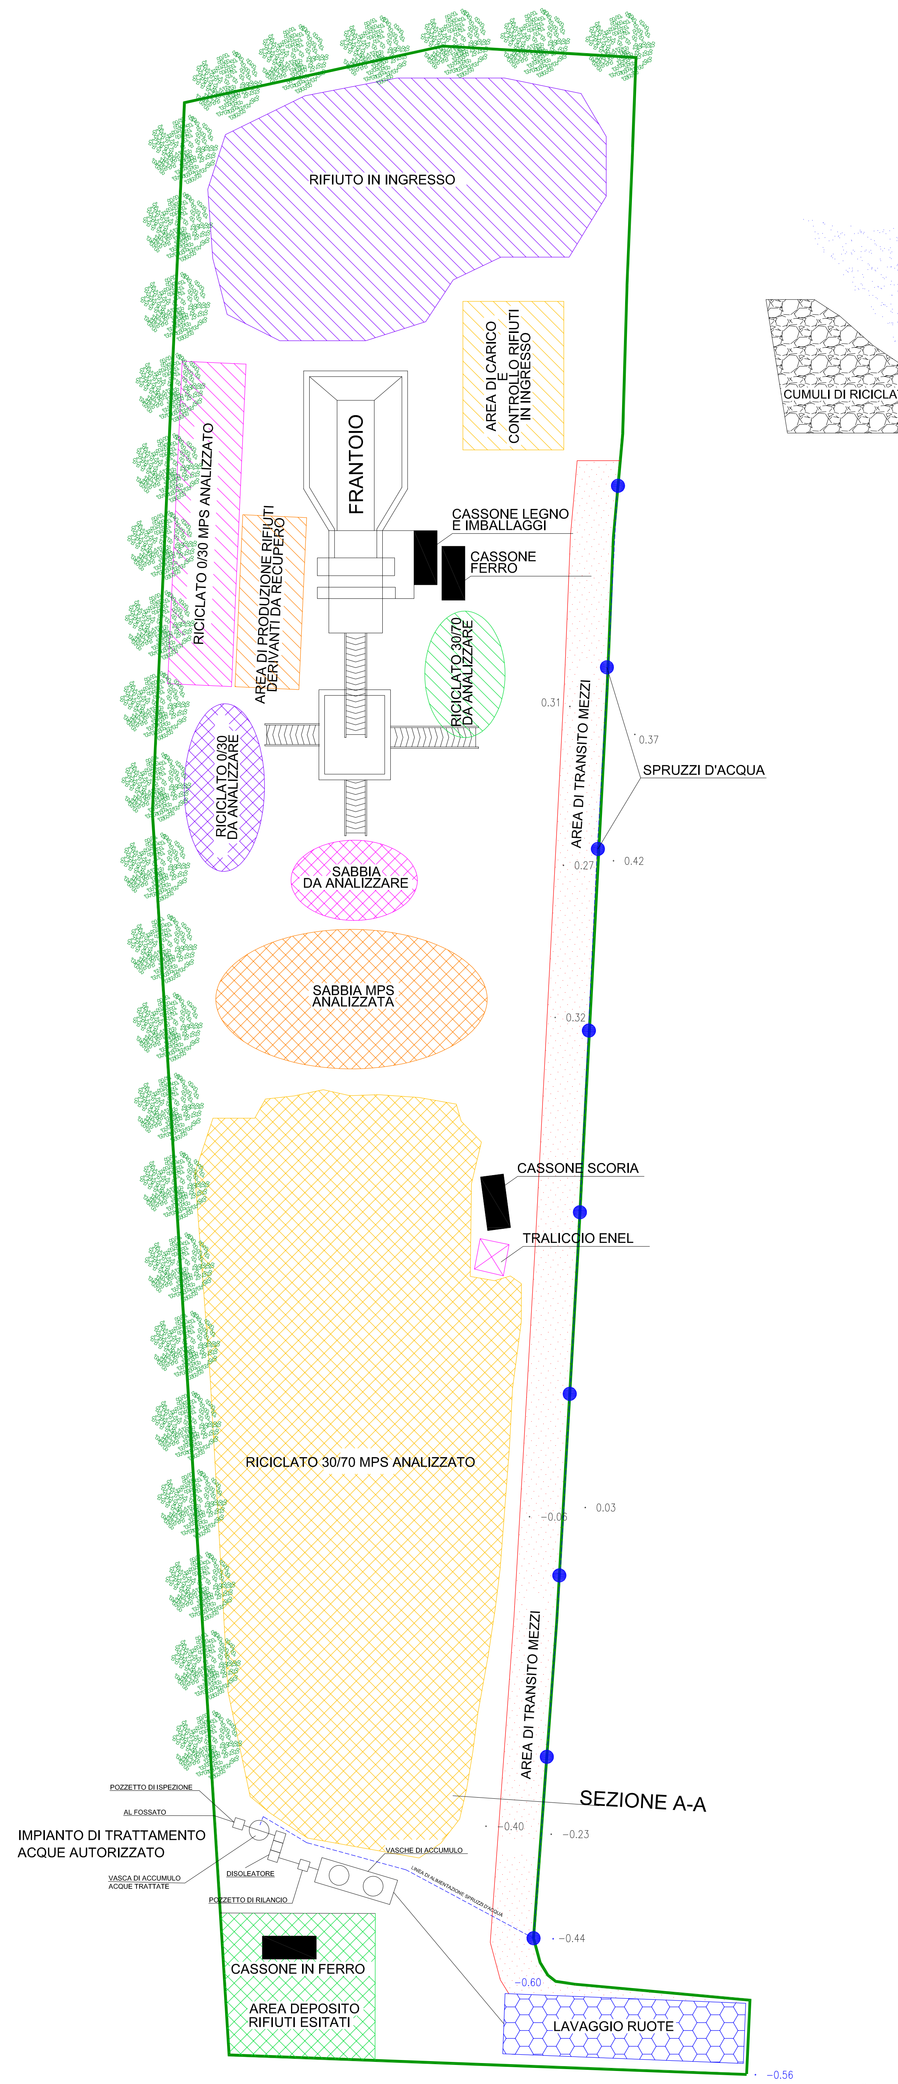

PLANIMETRIA IMPIANTO SCALA 1:200
ADEGUAMENTO PRESCRIZIONI

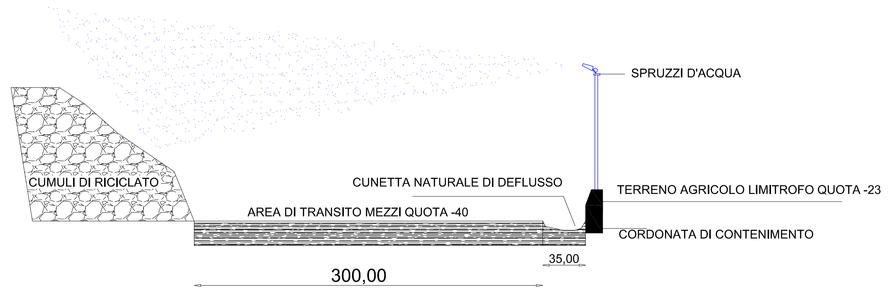

SEZIONE A-A

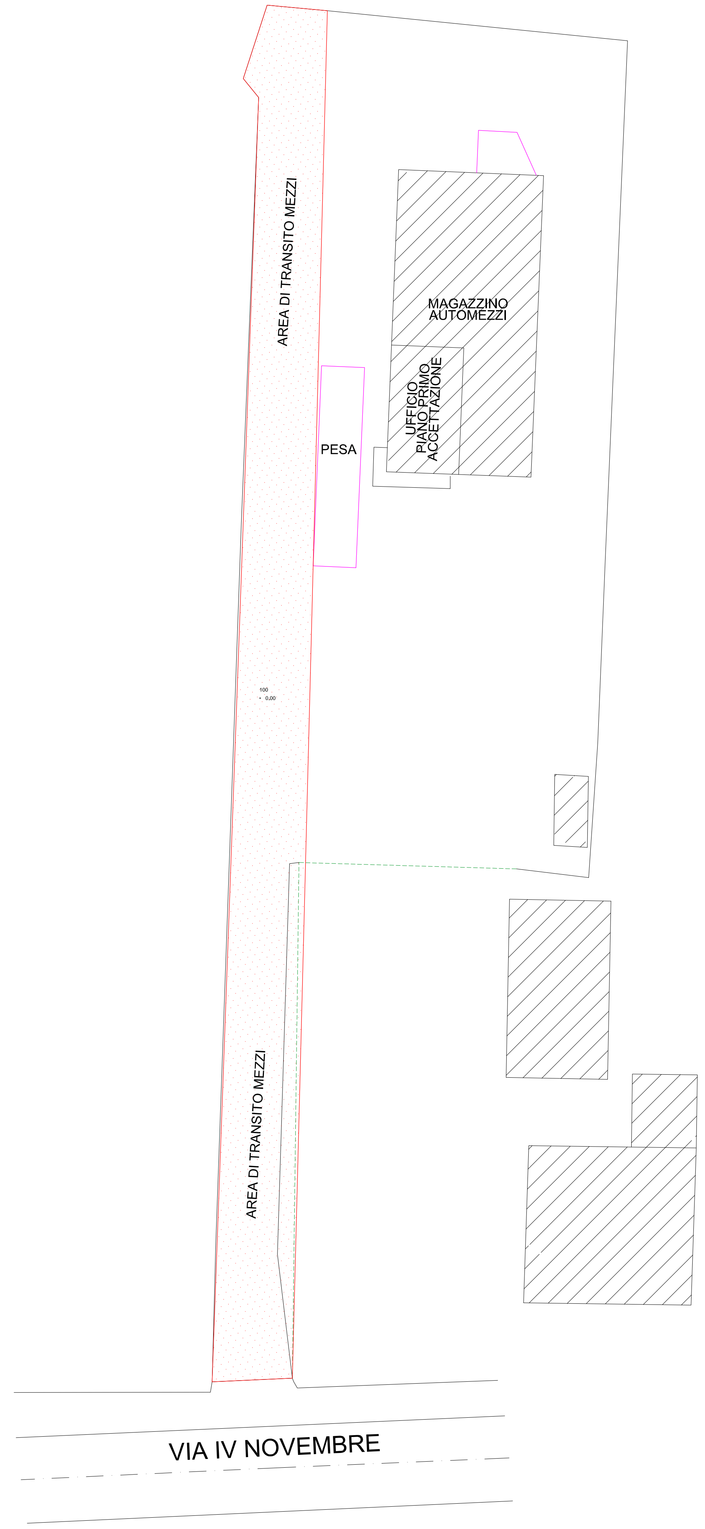

PLANIMETRIA SCALA 1:200