StudioSvalduz	COMUNE DI VENEZIA	PLANIMETRIA GENERALE
NICOLA SVALDUZ DIRIGENTE MOLINI E MOLITORI 30175 MARGHERA (VE) Tel. +39 041 5383326 e-mail: info@studiosvalduz.it www.studiosvalduz.it ARCHITETTO	INSEDIAMENTO DENOMINATO GRANDI MOLINI ITALIANI S.P.A. STABILIMENTO DI MARGHERA, VENEZIA – 30175 VIA DELL'ELETTRICITÀ, 13 COMUNE DI VENEZIA, FOGLIO 3, MAPPALE 1179	DATA: Ottobre 2025 SCALA: 1:500 TAV. 01 REV. 01

OGGETTO	PROPRIETÀ
PLANIMETRIA DEPOSITI TEMPORANEI RIFIUTI	GRANDI MOLINI ITALIANI S.p.A P.IVA 00363690298
	PROPRIETÀ

LEGENDA

- n — Area di deposito temporaneo rifiuti
- ■ Cisterne da 1m³ contenenti acque emunte (attività di MIPRE in corso)

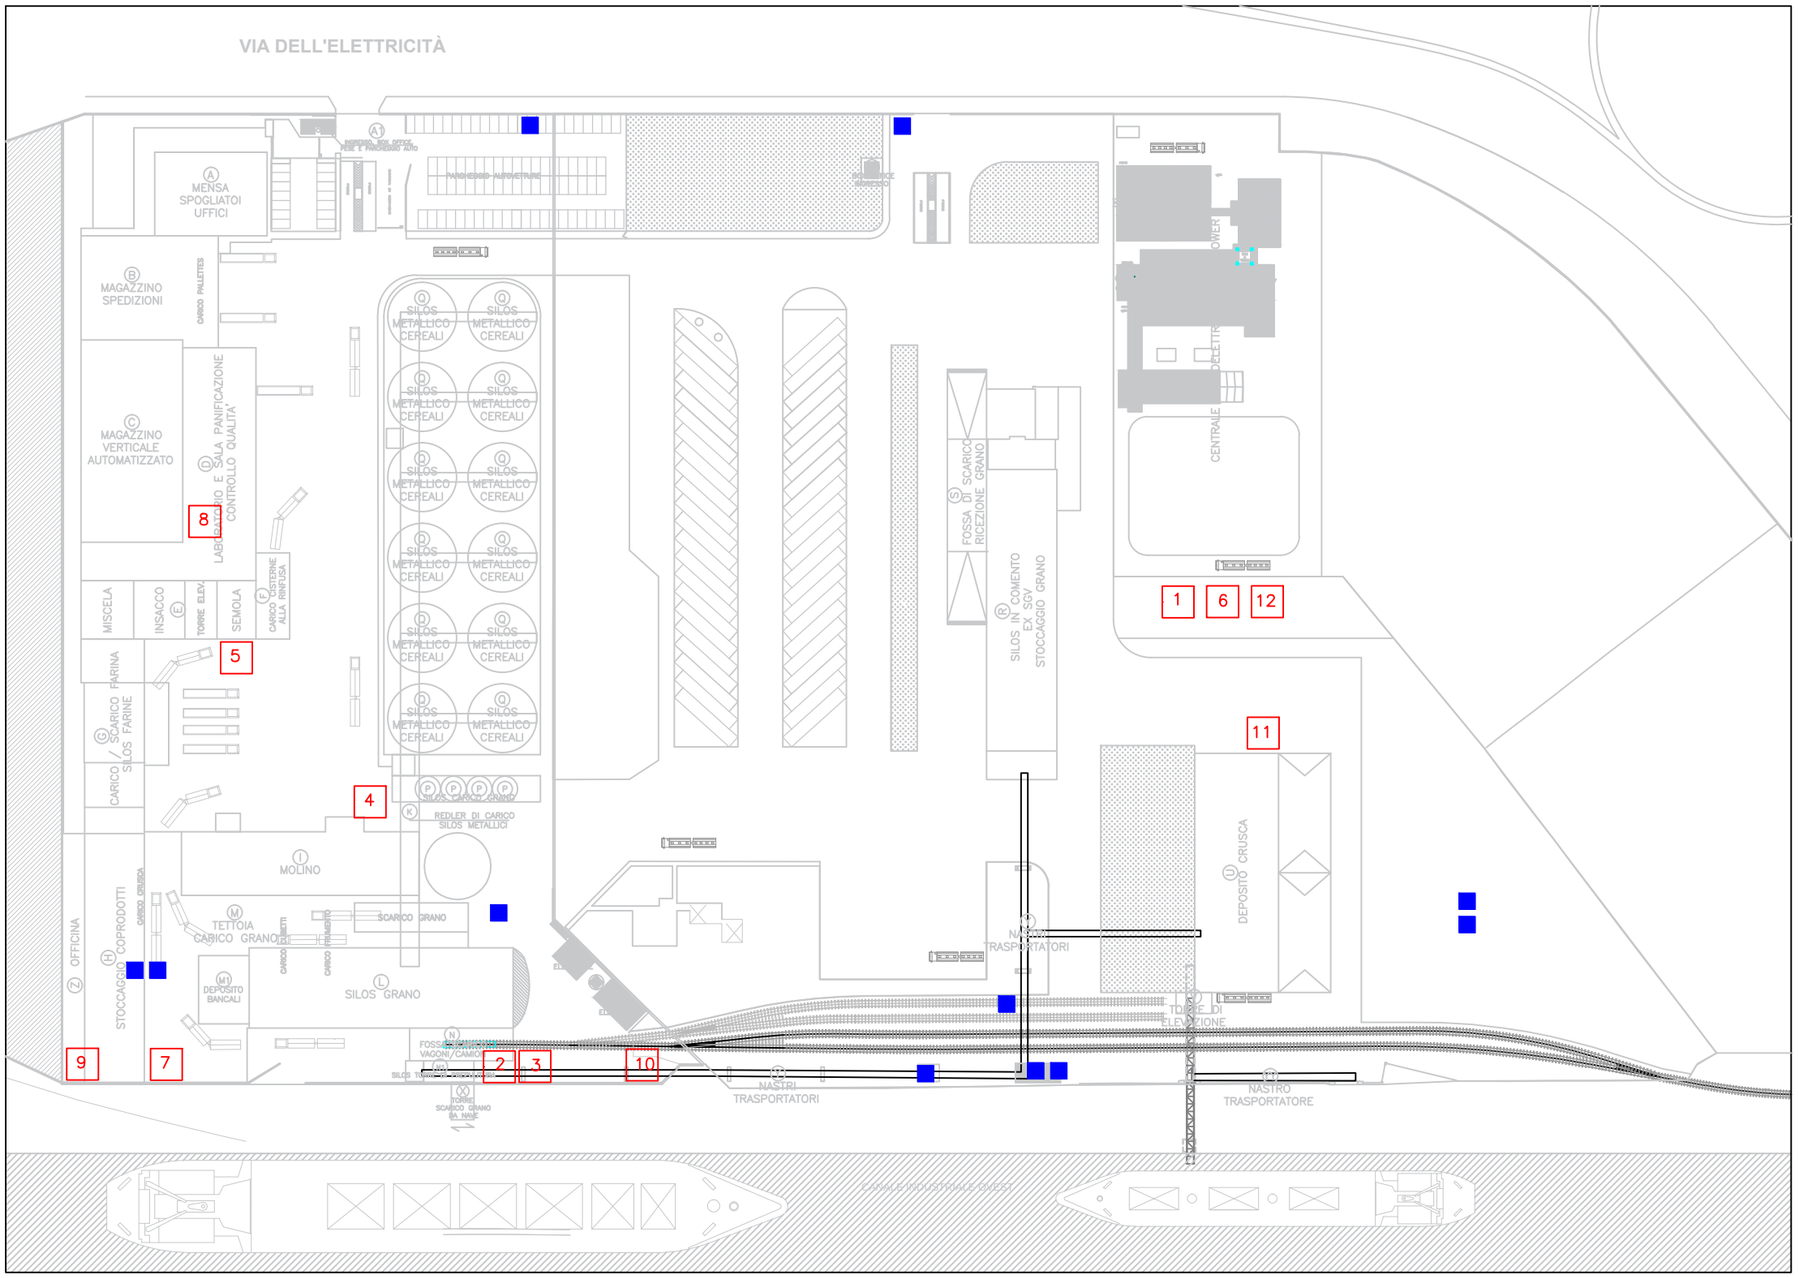

PLANIMETRIA GENERALE scala 1:500

Riproduzione cartacea del documento informatico sottoscritto digitalmente da
PINATO ALESSANDRO il 03/12/2025 15:53:36
ai sensi dell'art. 20 e 23 del D.lgs 82/2005
PROTOCOLLO GENERALE: 2025 / 85152 del 03/12/2025