

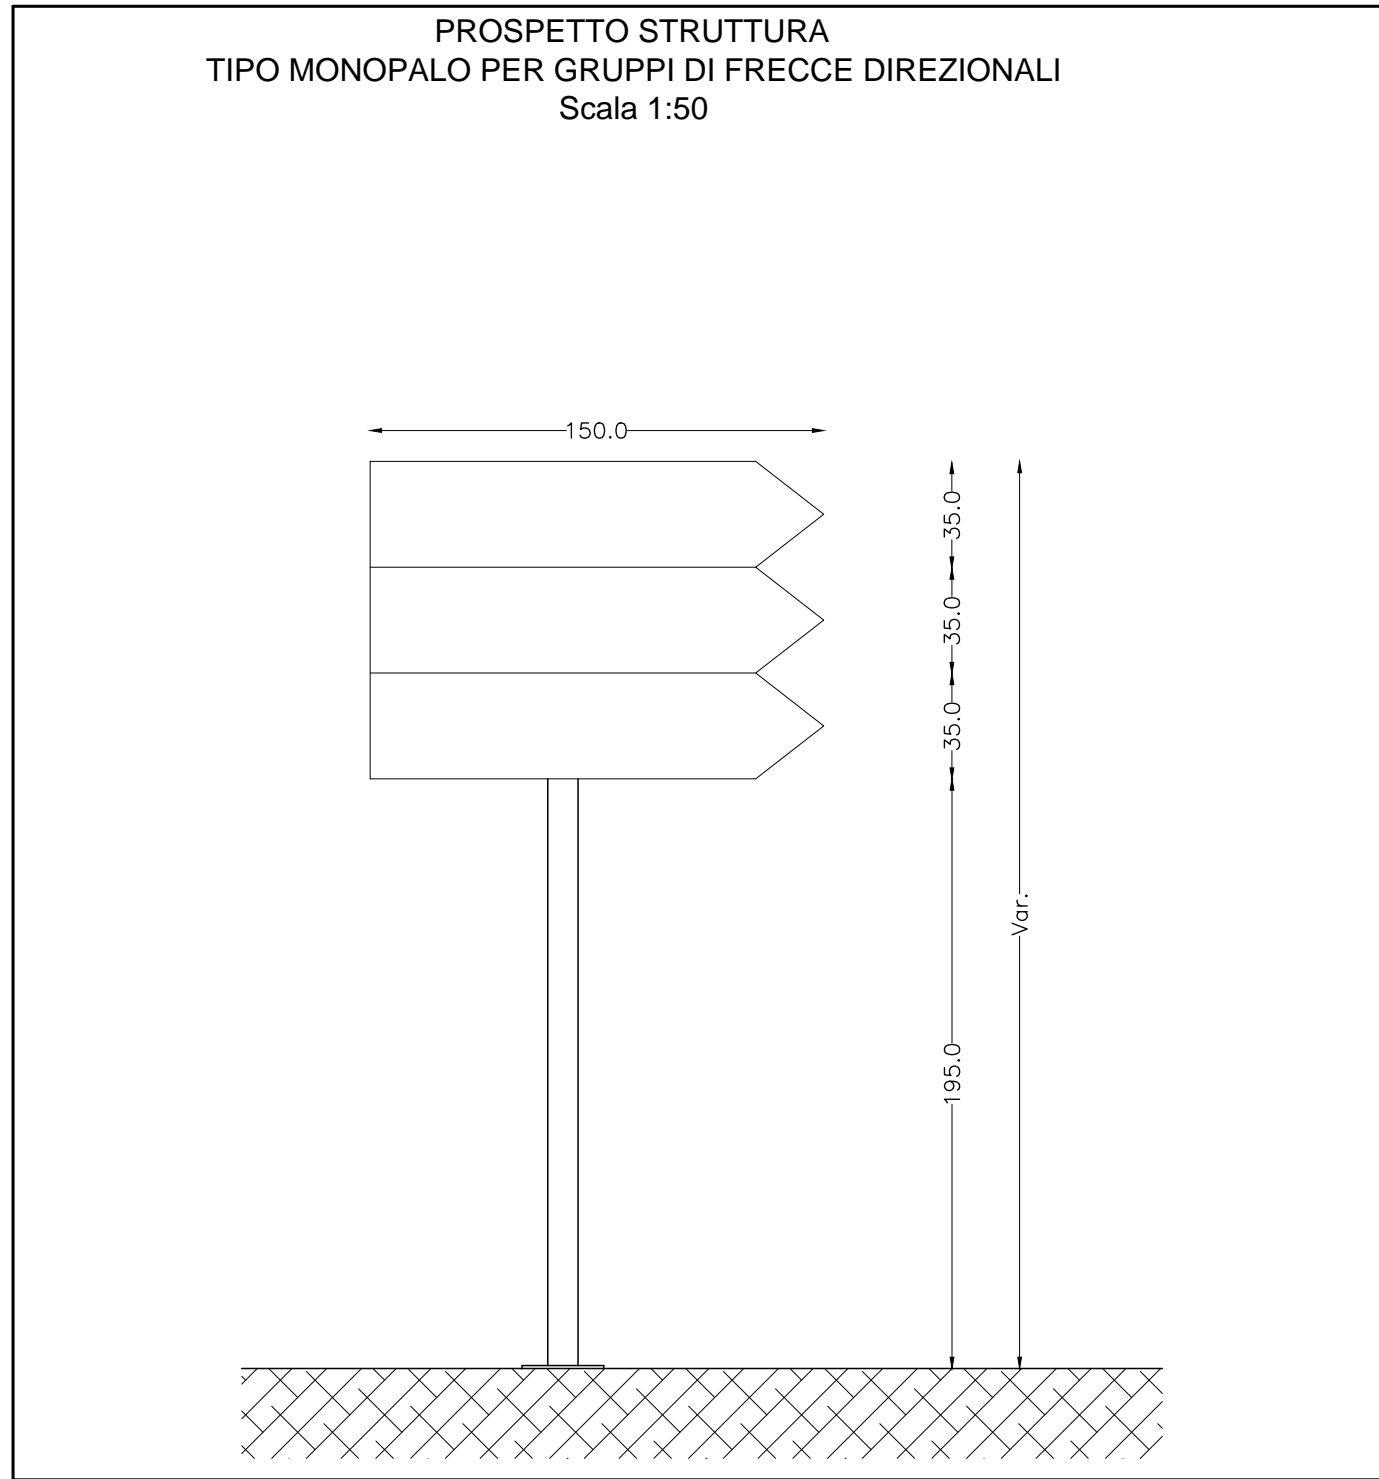


SPECIFICHE TECNICHE


Segnali di varie forme in lamiera di alluminio dello spessore di 25/10 mm, costruzione scatolata e rinforzata, completa di attacchi speciali, lavorazione comprendente operazioni di sgrassaggio, fosfatizzazione, verniciatura con antiruggine, finitura con smalto grigio a fuoco nella parte posteriore, interamente rivestito nella parte anteriore con pellicola a normale risposta luminosa (classe 2).

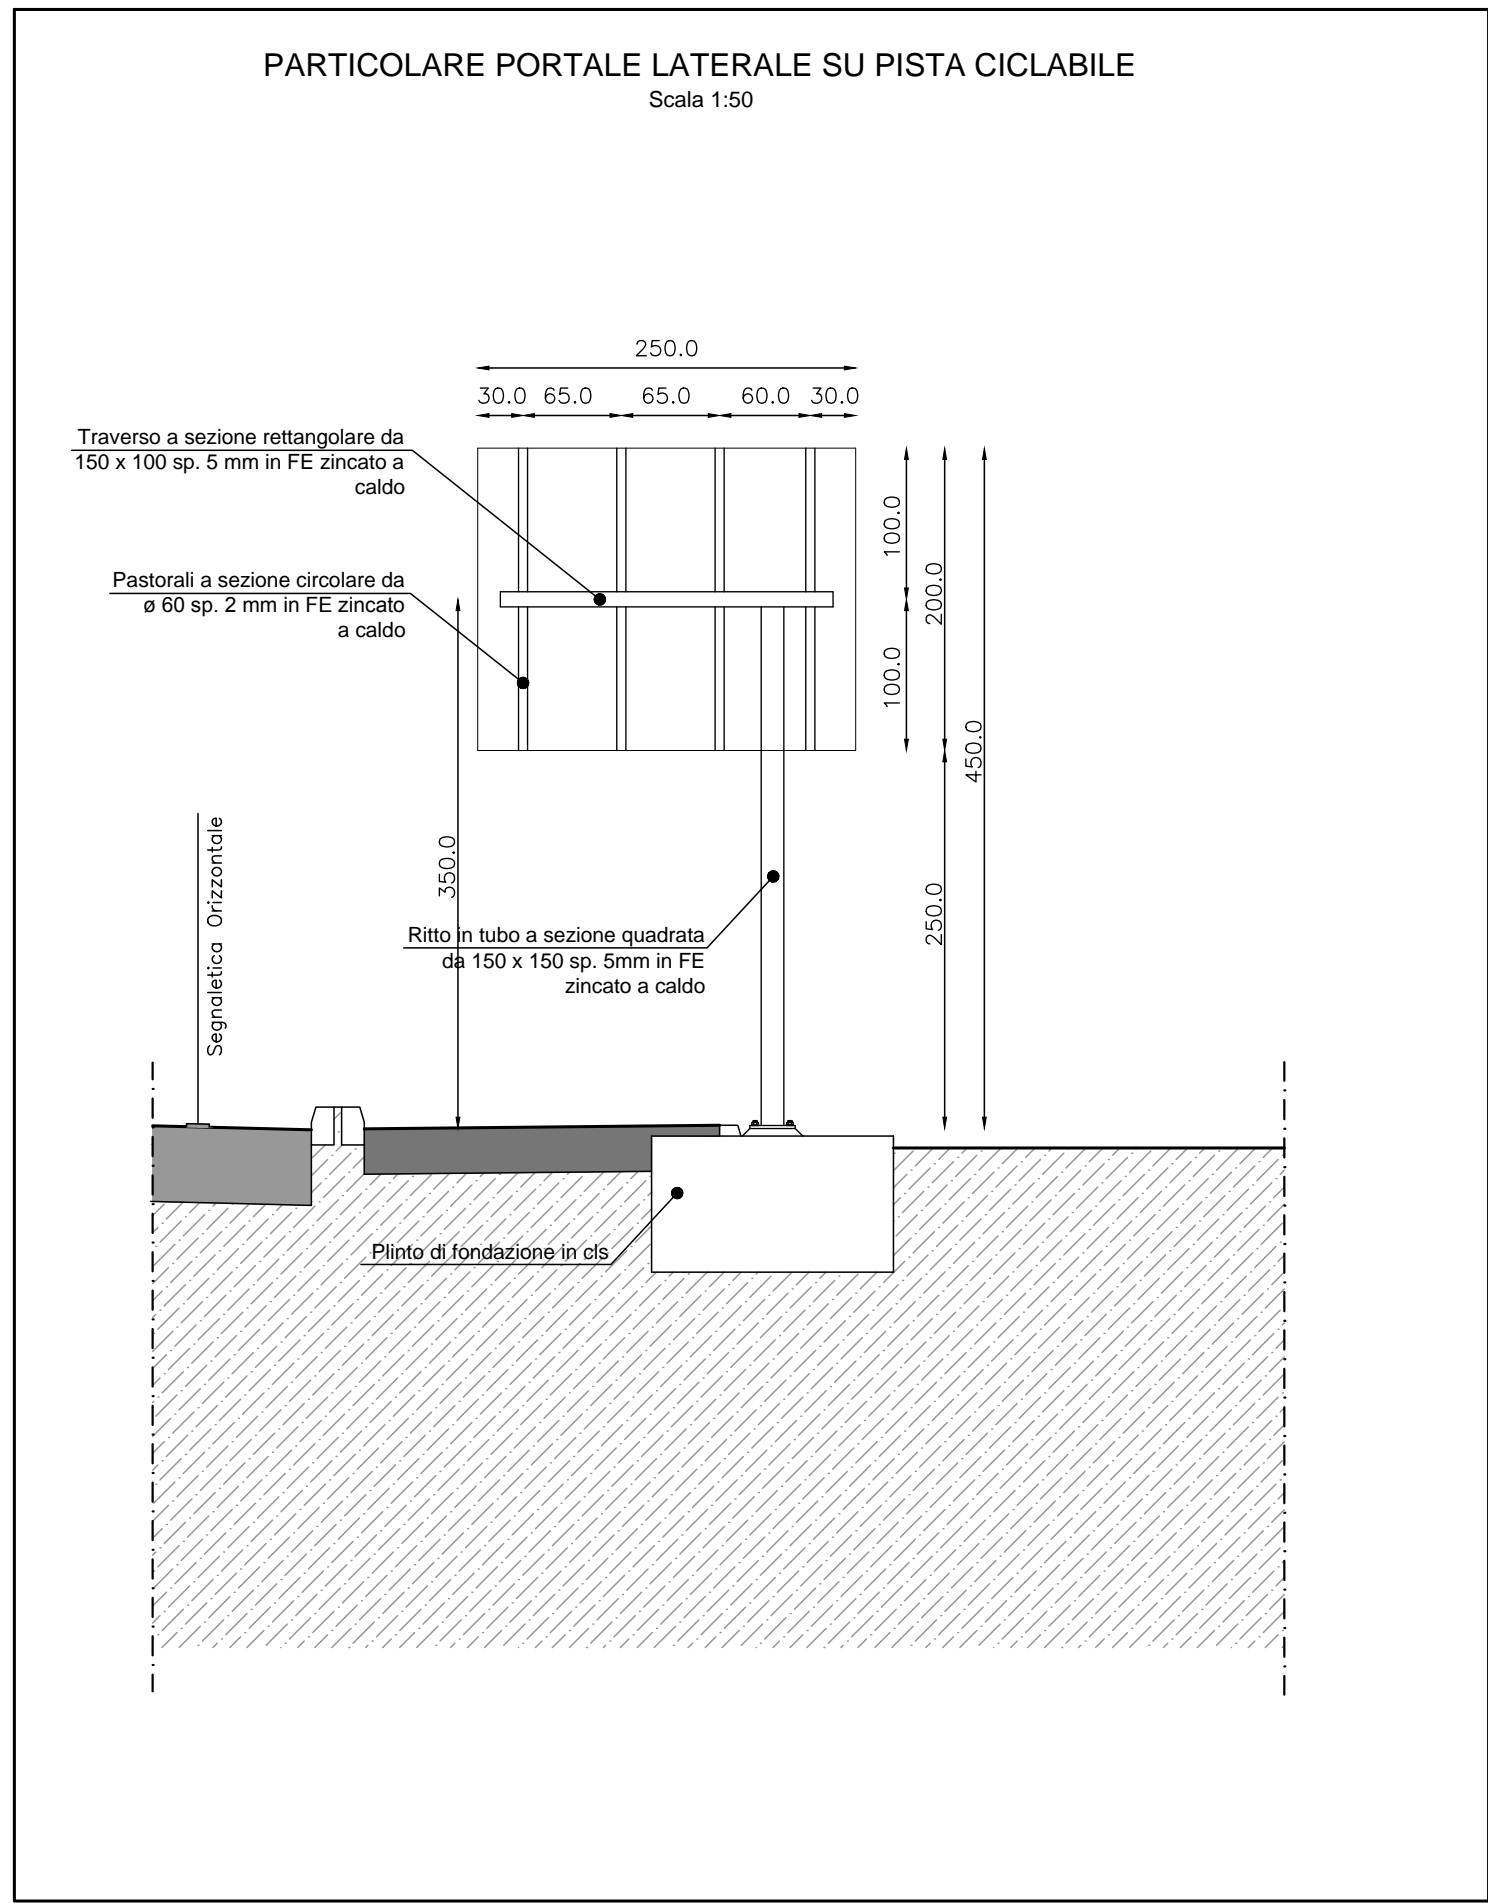

FORMA E DIMENSIONI DELLE FRECCIE DIREZIONALI E DEI SIMBOLI SULLA PAVIMENTAZIONE
misure espresse in mt (dimensioni indicative per strade tipo E-F)

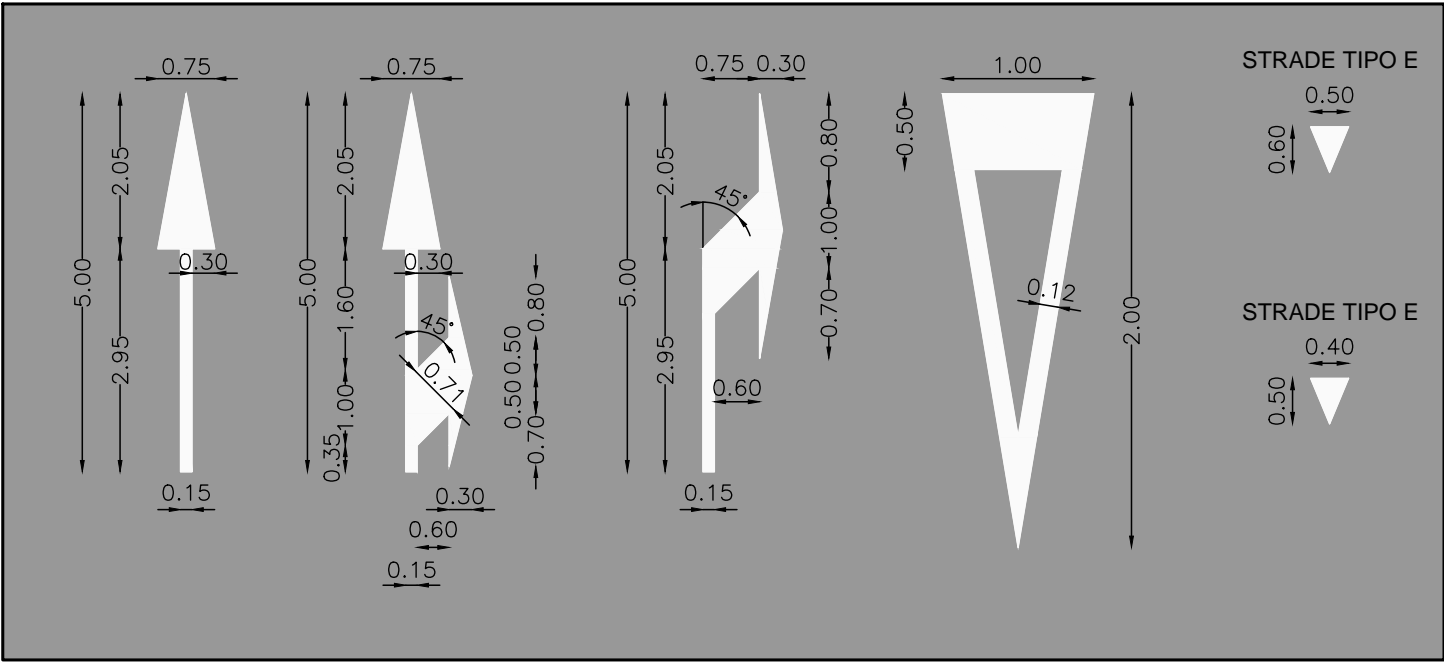


FORMA E DIMENSIONI DELLE FRECCIE DIREZIONALI E DEI SIMBOLI SULLA PAVIMENTAZIONE
misure espresse in mt (dimensioni indicative per strade tipo A-B-C-D)

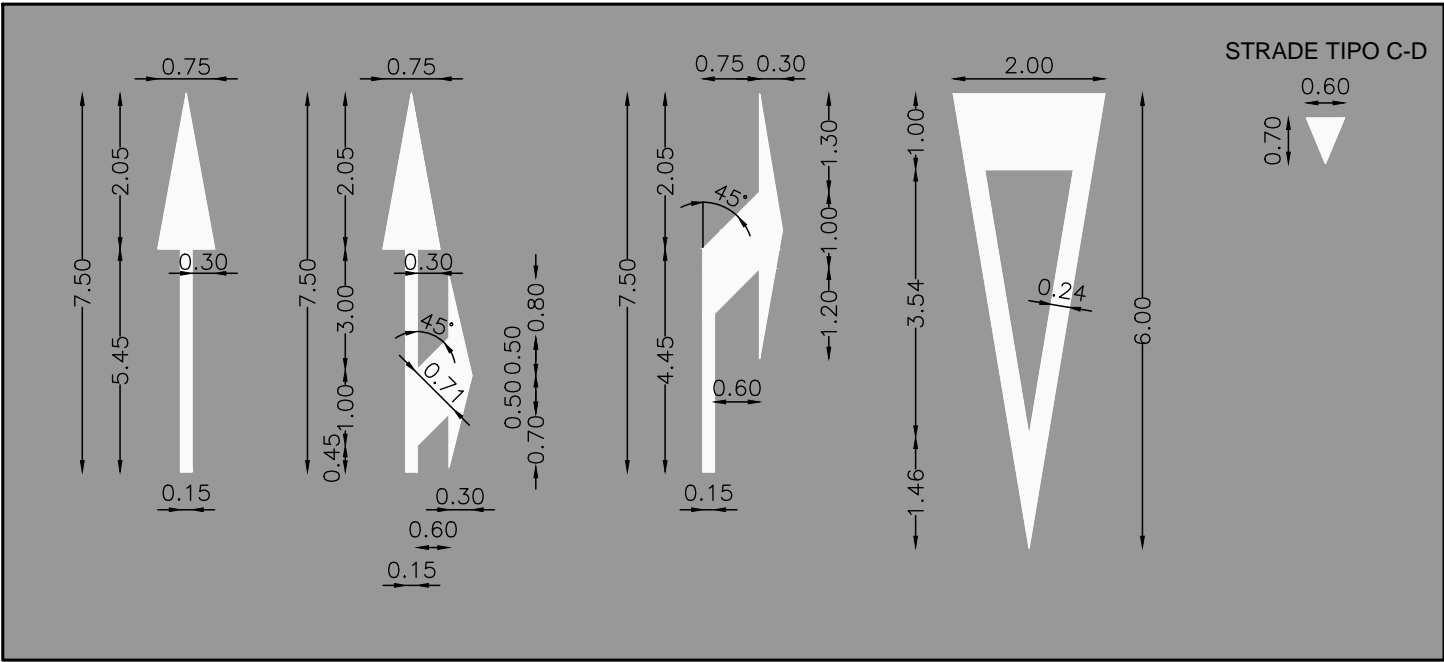

SEGNALETICA ORIZZONTALE

CONTINUA

DISCONTINUE

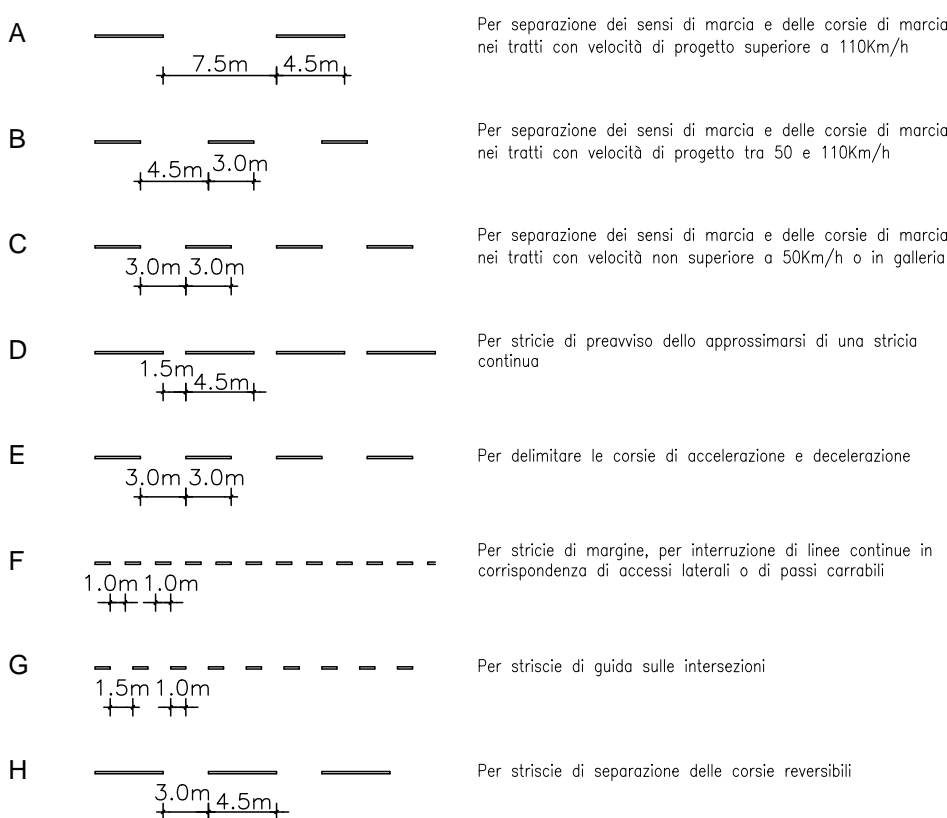

CONTINUA

CONTINUA

SCALA GRAFICA 1:10

0cm 10 20 30 40 50cm

Comune di Musile di Piave
Provincia di Venezia

COMMITTENTE

ANTONIO SV S.R.L.
via della Pila 3 int. 4, 30175 Venezia Marghera
c.f. P.IVA 04292220276

PROGETTO

VIABILITA' EXTRAURBANA INSERITA NEL PIANO URBANISTICO ATTUATIVO RIGUARDANTE LA RICONVERSIONE E RIQUALIFICAZIONE DELL'AMBITO D3/2, PER LA REALIZZAZIONE DI UN INTERVENTO DENOMINATO "AGRIVILLAGE GUSTALIA VENEZIA MUSILE". OPERE DI URBANIZZAZIONE, OPERE IN PEREQUAZIONE, OPERE FUORI AMBITO. COLLEGAMENTO TRA SS 14 E SS14 VAR

FASE

PROGETTO DEFINITIVO

STRUTTURA DI PROGETTAZIONE

Progettisti Arch. Andrea Borin
Arch. Massimo Furlan
Ing. Antonio Alessandrini
Ing. Valentina Corras
Collaboratori Roberto Gasparini
Isacco Simion
Filippo Pellizzon
Piermarino Francescon
Nicola Bertin
Massimiliano Picci
Martina Marcato
Federico Fornaro

ai progetti
architettura ingegneria

ai progetti architettura ingegneria s.r.l.
via Pappino Impastato, 14 - 30174 Mestre - Ve tel 041 957570 fax 041 976020
architettura@ai-progetti.it ingegneria@ai-progetti.it www.ai-progetti.it
C.F.P. IVA 03474500273 REA 311566 Iscrizione albo A134552

PROGETTISTI

Ing. Morris Cibir
Collaboratori Ing. Paolo Pavanello
Lorenzo Nordio
Marco Daballe
Enrico Di Fonzo

SEINGIM

Seingim Global Service S.r.l.
viale Duca d'Aosta, 67/8 - 30022 Ceggia - Ve tel 0421 323007 fax 0421 466014
info@seingim.it www.seingim.it
C.F.P. IVA 03133300271 REA VE-264489

CONSULENZA TRASPORTISTICA E AMBIENTALE

PROGETTISTI

Ing. Michele Artusato
Collaboratori Marco Fasan
Andrea Allibardi

AREA
engineering s.r.l.
Via G. dall'Ami 3/3 - 30027 San Donà di Piave (VE)
Tel. 0421 65643 - Fax 0421 308688
email area@areaed.it
AREA
AGENZIA CON SISTEMA DI GESTIONE PER LA QUALITA' CERTIFICATO DA DNV
UNI EN ISO 9001:2008

TITOLO

OPERE GENERALI - PARTICOLARI SEGNALETICA

ELABORATO AGV01.SIA.V.E0501.0

REVISIONE	DATA	OGGETTO	REDATTO	VERIFICATO	APPROVATO	SCALA
rev_00	25/05/2016	PRIMA EMISSIONE	G.B. MONTAGNER	M. ARTUSATO	M. ARTUSATO	Varie
rev_01	J.N. 1271
rev_02
rev_03	NOME FILE: AGV01.SIA.V.E0501.0
rev_04