ROTATORIA -D-

SEZIONE 7 - CARATTERISTICA

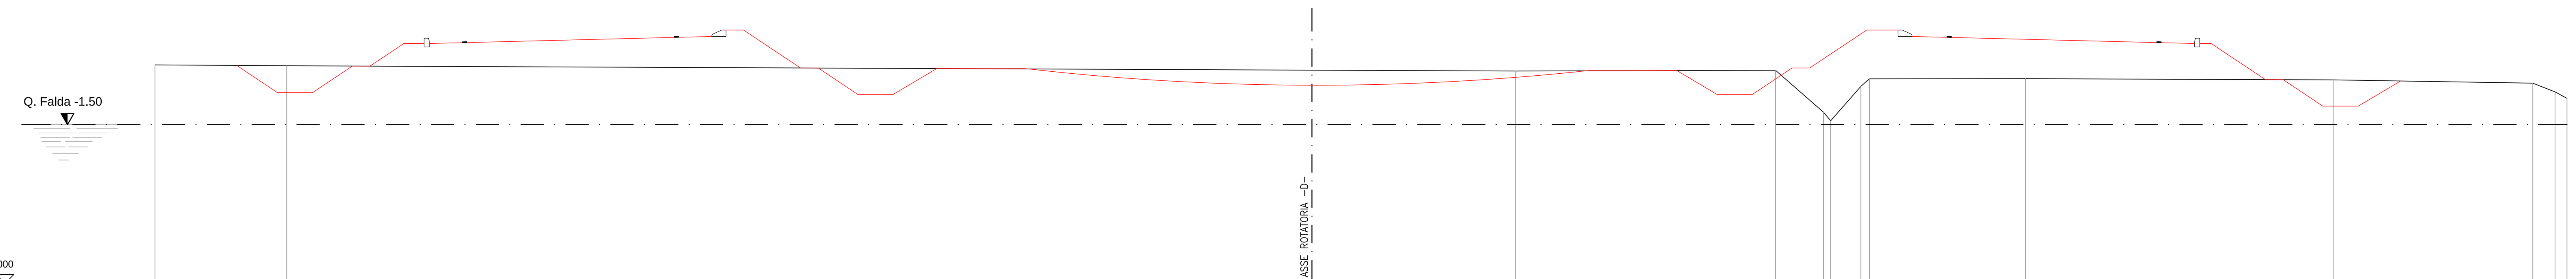

SCALA 1:100

QUOTE TERRENO	0.19, 0.17, 0.04, 0.02, 0.04, -1.15, -1.39, -0.42, -0.21, -0.20, -0.24, -0.33, -0.57, -0.76
DIST.PROGRESSIVE TERRENO	0.00, 3.73, 32.77, 38.54, 45.90, 47.27, 47.47, 48.32, 48.56, 52.99, 61.70, 67.36, 67.99, 68.33
QUOTE PROGETTO	0.17, -0.59, -0.59, 0.16, 0.16, 0.10, 0.10, -0.65, -0.65, 0.11, 0.03, -0.65, -0.65, 0.10, 0.10, -0.23, -0.23, -0.98, -0.98, -0.22
DIST.PARZIALI PROGETTO	1.15, 1.00, 1.13, 0.50, 12.20, 0.50, 1.13, 1.00, 1.27, 20.93, 1.14, 1.00, 1.13, 0.50, 12.91, 0.50, 1.13, 1.00, 1.27
DIST.PROGRESSIVE PROGETTO	2.32, 3.46, 4.46, 5.59, 6.09, 18.28, 18.78, 19.91, 20.91, 22.18, 43.11, 44.25, 45.25, 46.37, 46.87, 59.79, 60.29, 61.41, 62.41, 63.68

SEZIONE 7 - TIPOLOGICA

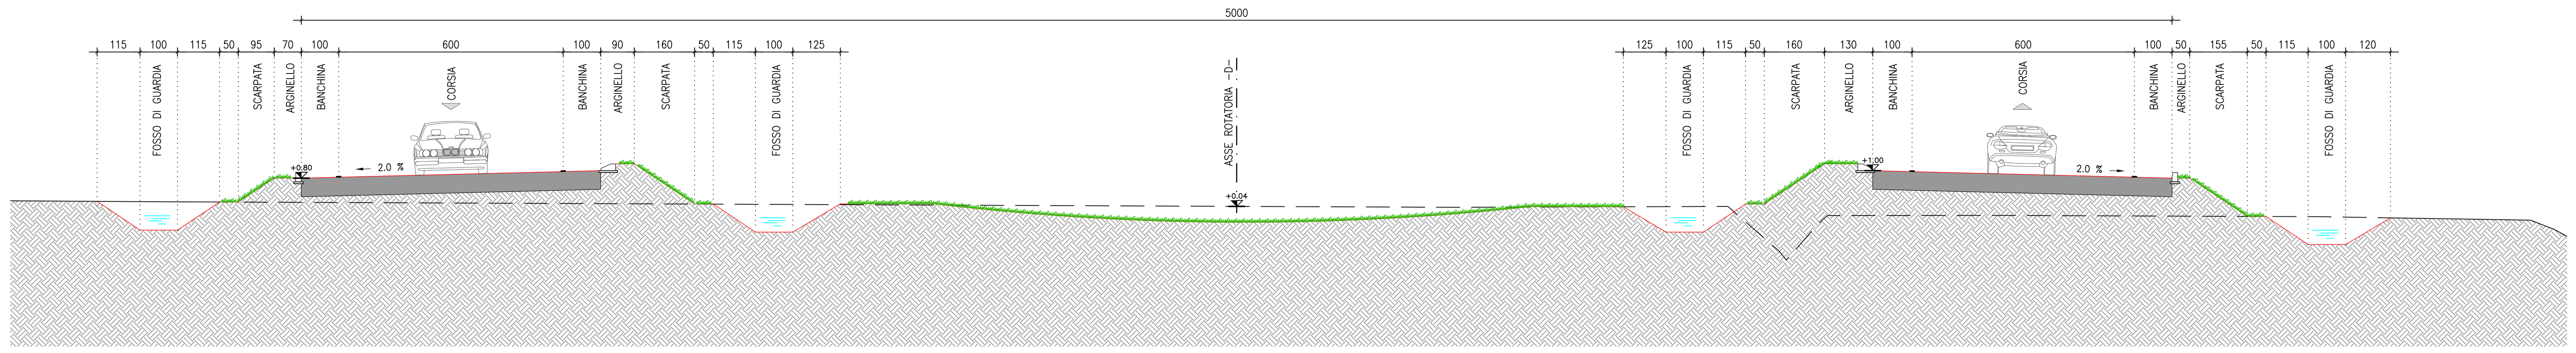

LEGENDA

ANDAMENTO DI PROGETTO

ANDAMENTO TERRENO

QUOTA FALDA

PAVIMENTAZIONE STRADALE

PAVIMENTAZIONE PERCORSO CICLABILE

ROTATORIA -D-

SEZIONE 8 - CARATTERISTICA - VARICE

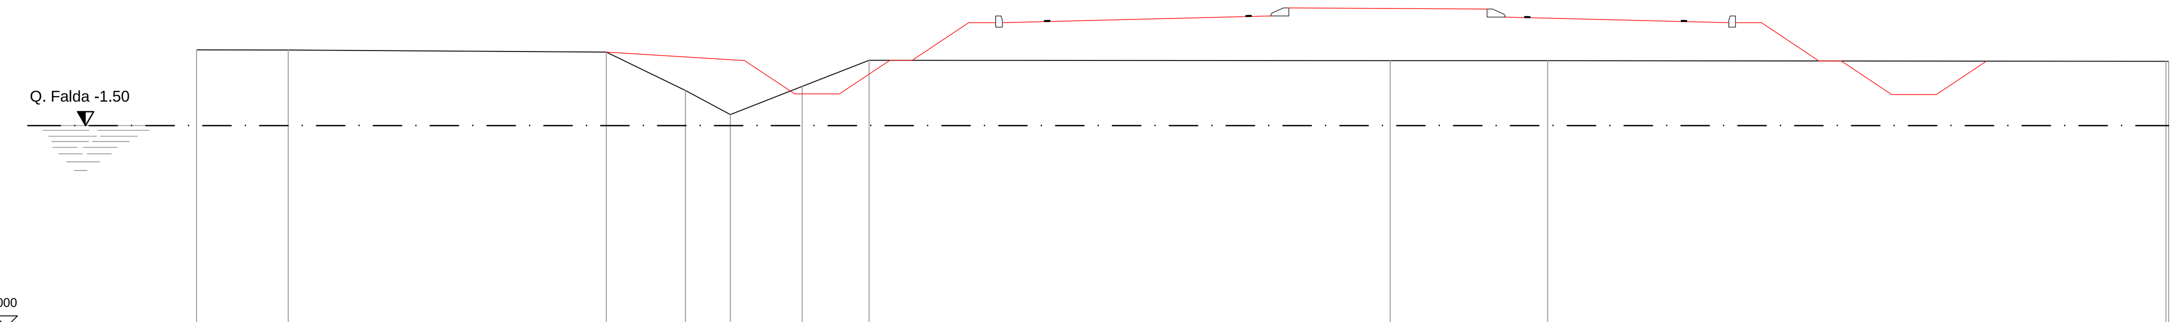

SCALA 1:100

QUOTE TERRENO	0.19, 0.19, 0.14, -0.72, -1.26, -0.63, -0.04, -0.05, -0.05, -0.07, -0.07
DIST.PROGRESSIVE TERRENO	0.00, 2.05, 9.15, 10.92, 11.92, 13.53, 15.02, 26.66, 30.18, 43.99, 44.05
QUOTE PROGETTO	0.14, -0.05, -0.79, -0.79, -0.04, -0.04, 0.80, 0.80, 0.80, 0.95, 1.13, 1.10, 0.92, 0.80, 0.80, 0.80, -0.06, -0.06, -0.81, -0.81, -0.06
DIST.PARZIALI PROGETTO	3.09, 1.12, 1.00, 1.13, 0.50, 1.26, 0.60, 6.00, 0.40, 4.43, 0.40, 5.00, 0.58, 1.28, 0.50, 1.13, 1.00, 1.12
DIST.PROGRESSIVE PROGETTO	9.15, 12.24, 13.36, 14.36, 15.49, 15.99, 17.25, 17.85, 18.00, 24.00, 24.40, 28.83, 29.23, 34.23, 34.38, 34.96, 36.24, 36.74, 37.86, 38.86, 39.98

SEZIONE 8 - TIPOLOGICA - VARICE

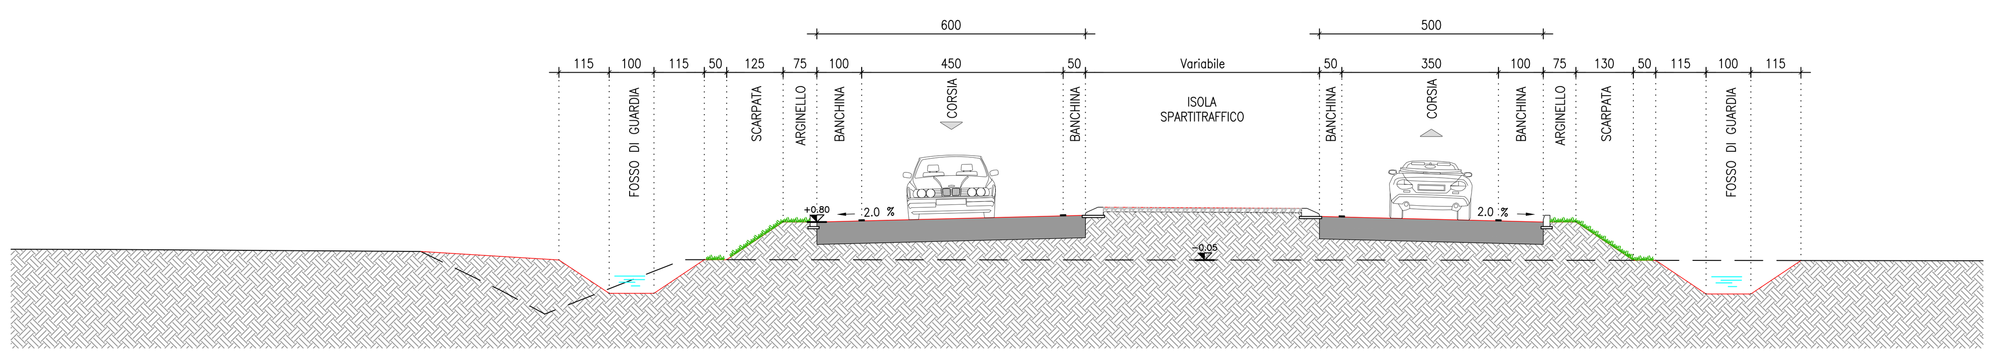

PARTICOLARE PACCHETTO
PAVIMENTAZIONE STRADALE

Scala 1:10

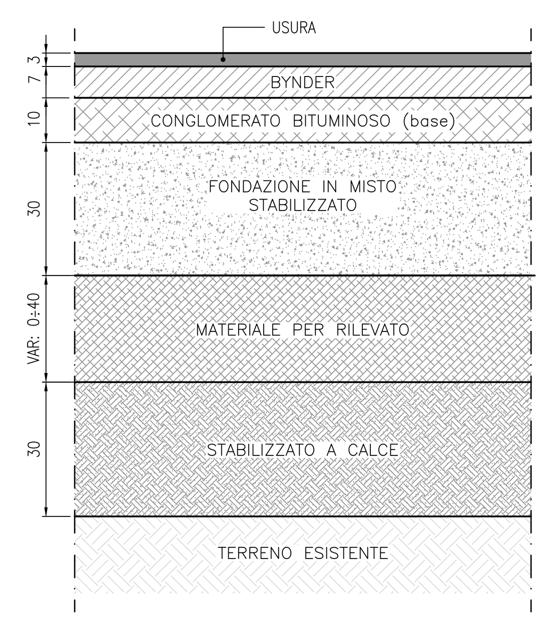

PARTICOLARE PACCHETTO
PAVIMENTAZIONE
PISTA CICLABILE

Scala 1:10

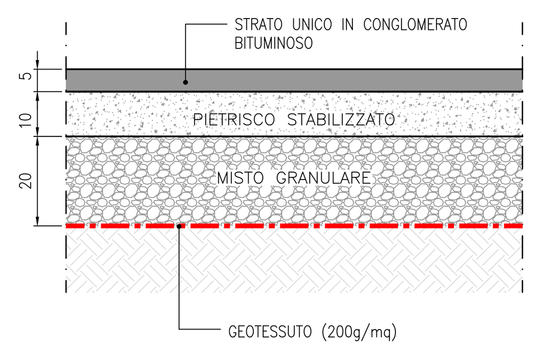

SCALA GRAFICA 1:100
0m 1 2 3 4 5m

SCALA GRAFICA 1:50
0m 0.5 1.0 1.5 2.0 2.5m

SCALA GRAFICA 1:20
0m 0.2 0.4 0.6 0.8 1.0m

SCALA GRAFICA 1:10
0m 0.1 0.2 0.3 0.4 0.5m

PARTICOLARE SCARPATA

Scala 1:100

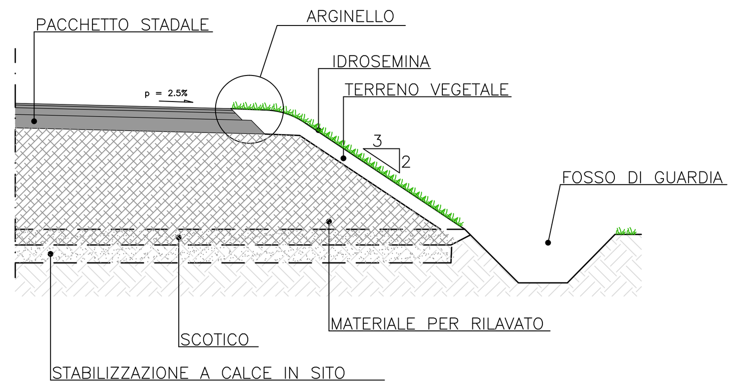

PARTICOLARE
COSTRUZIONE ARGINELLO

Scala 1:50

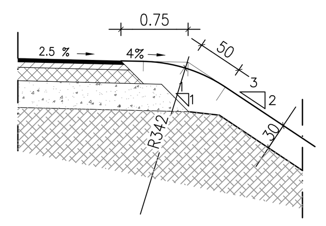

PARTICOLARE AMMORSAMENTO
TRA VECCHIA E NUOVA SOVRASTRUTTURA

Scala 1:50

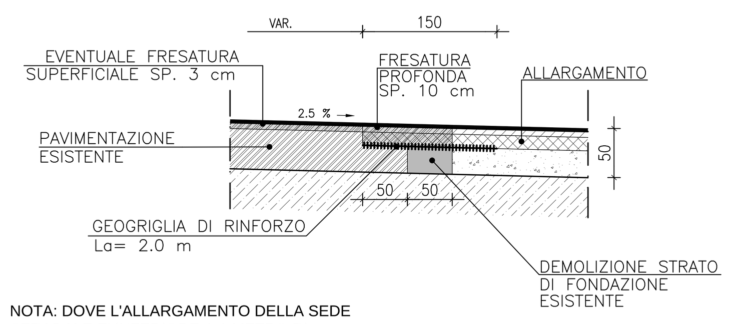

NOTA: DOVE L'ALLARGAMENTO DELLA SEDE STRADALE E' INFERIORE A 1 METRO DI LARGHEZZA LO STRATO DI FONDAZIONE IN MISTO STABILIZZATO GRANULOMETRICAMENTE DOVRA' ESSERE SOSTITUITO CON MISTO CEMENTATO.

Comune di Musile di Piave
Provincia di Venezia

COMMITTENTE

ANTONIO SV S.R.L.
via della Pila 3 int. 4, 30175 Venezia Marghera
c.f. P.IVA 04292220276

PROGETTO

VIABILITA' EXTRAURBANA INSERITA NEL PIANO URBANISTICO ATTUATIVO RIGUARDANTE LA RICONVERSIONE E RIQUALIFICAZIONE DELL'AMBITO D3/2, PER LA REALIZZAZIONE DI UN INTERVENTO DENOMINATO " AGRIVILLAGE GUSTALIA VENEZIA MUSILE". OPERE DI URBANIZZAZIONE, OPERE IN PEREQUAZIONE, OPERE FUORI AMBITO.
COLLEGAMENTO TRA SS 14 E SS14 VAR

FASE

PROGETTO DEFINITIVO

STRUTTURA DI PROGETTAZIONE

Progettisti: Arch. Andrea Borin, Arch. Massimo Furlan, Ing. Antonio Alessandri, Ing. Valentina Corras

Collaboratori: Roberto Gasparini, Isacco Simion, Filippo Pellizzon, Piermarino Francescon, Nicola Bertin, Massimiliano Picci, Martina Marcato, Federico Fornaro

a-i progetti architettura.ingegneria s.c.
via Peppino Impastato, 14 - 30174 Mestre - Ve tel 041 957570 fax 041 976020
architettura@ai-progetti.it ingegneria@ai-progetti.it www.ai-progetti.it
C.F.P. IVA: 03474500273 REA: 311568 Iscrizione albo: A134552

Progettisti: Ing. Morris Cibin

Collaboratori: Ing. Paolo Pavanello, Lorenzo Nordio, Marco Dabalà, Enrico Di Fonzo

Seingim Global Service S.r.l.
viale Duca d'Aosta, 67/6 - 30022 Ceggia - Ve tel 0421 323007 fax 0421 466014
info@seingim.it www.seingim.it
C.F.P. IVA: 03133300271 REA: VE-284489

CONSULENZA TRASPORTISTICA E AMBIENTALE

Progettisti: Ing. Michele Artusato

Collaboratori: Marco Fasan, Andrea Allibardi

AREAengineering s.r.l.
Via G. dall'Armi 3/3 - 30027 San Donà di Piave (VE)
Tel.: 0421 65543 - Fax: 0421 308688
e-mail: area@areasrl.cc
AZIENDA CON SISTEMA DI GESTIONE PER LA QUALITA' CERTIFICATO DA DNV UNI EN ISO 9001:2008

TITOLO

VIABILITA' PRINCIPALE - Sezioni tipologiche e particolari costruttivi rotatorie B-C-D 3-3

ELABORATO

AGV01.SIA.V.E0015.0

REVISIONE	DATA:	OGGETTO:	REDATTO:	VERIFICATO:	APPROVATO:	SCALA:
rev_00	25/05/2016	PRIMA EMISSIONE	G.B. MONTAGNER	M. ARTUSATO	M. ARTUSATO	Varie
rev_01	__/__/____					J.N. 1271
rev_02	__/__/____					
rev_03	__/__/____					NOME FILE: AGV01.SIA.V.E0015.0
rev_04	__/__/____					