


— ANDAMENTO DI PROGETTO
— ANDAMENTO TERRENO
- · - · - QUOTA FALDA


SCALA 1:100

Q. Falda -1.50

QT.RIF. -3.000




Asse 3 - Terzo Tratti

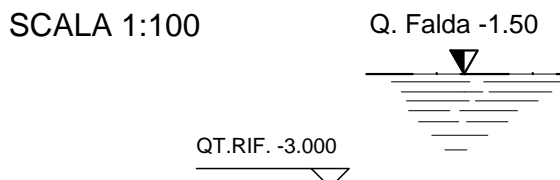


SCAVI E BONIFICHE	
FOSSO	3.192 mq
RILEVATI	
RILEVATO	3.151 mq
SOVRASTRUTTURA STRADALE	
CASSONETTO (BANCHINA)	2.000 m
CASSONETTO	7.000 m
MANUFATTI	
CORDOLO	0.108 mq

Asse 3 - Terzo Tratti

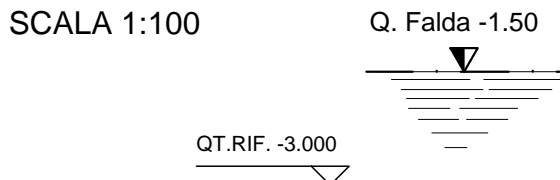

Asse 3 - Terzo Tratti

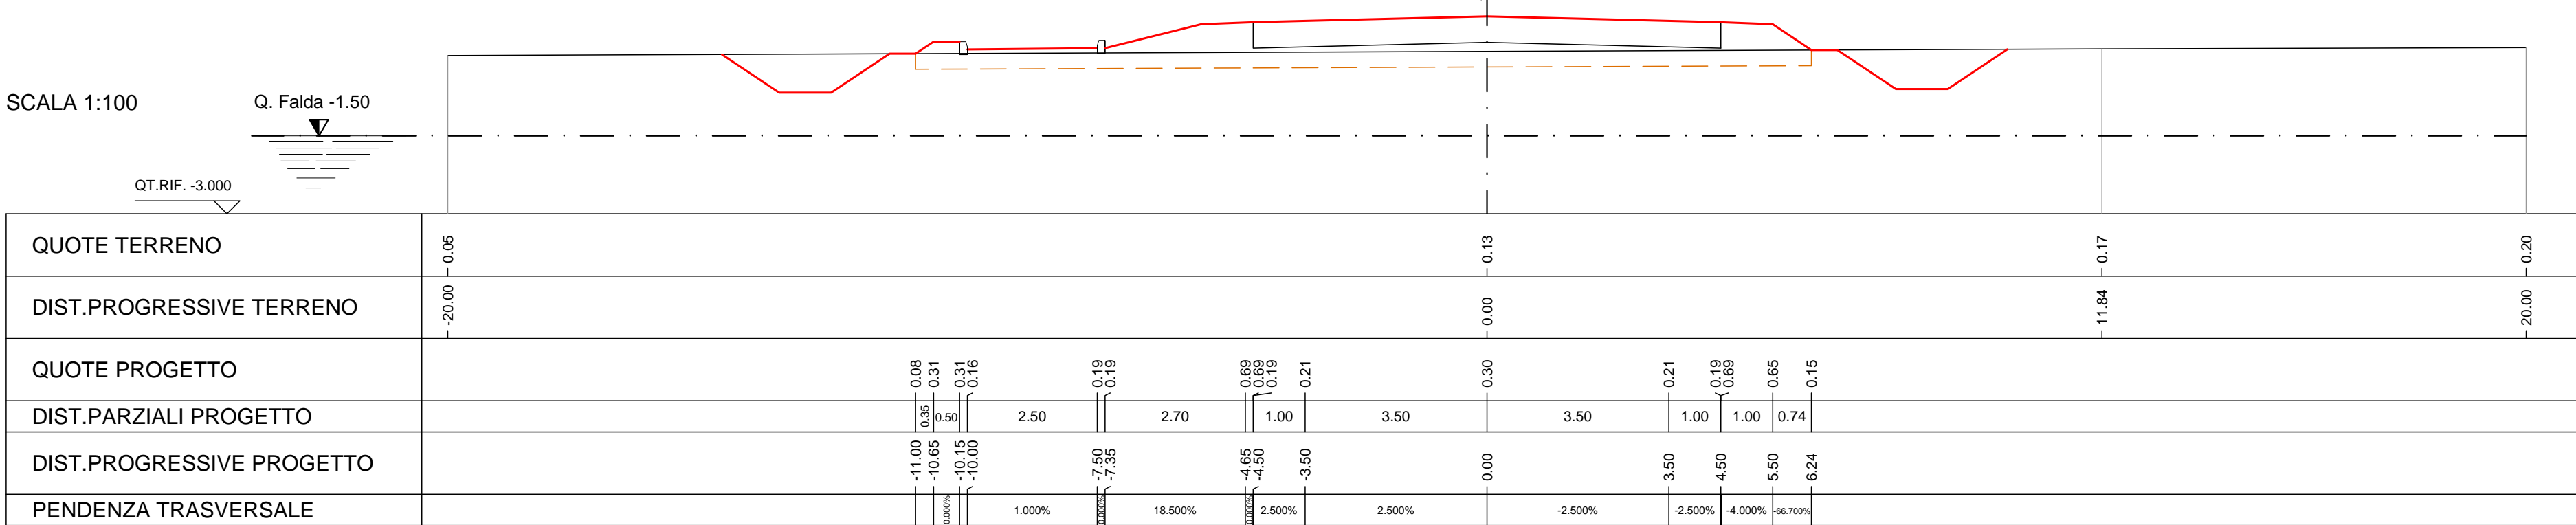

PROGETTO

VIABILITA' EXTRAURBANA INSERITA NEL PIANO URBANISTICO ATTUATIVO RIGUARDANTE LA RICONVERSIONE E RIQUALIFICAZIONE DELL'AMBITO D3/2, PER LA REALIZZAZIONE DI UN INTERVENTO DENOMINATO "AGRIVILLAGE GUSTALIA VENEZIA MUSILE". OPERE DI URBANIZZAZIONE, OPERE IN PEREQUAZIONE, OPERE FUORI AMBITO.
COLLEGAMENTO TRA SS 14 E SS14 VAR

STRUTTURA DI PROGETTAZIONE	
Progettisti	Arch. Andrea Borin Arch. Massimo Furlan Arch. Antonio Alessandri Ing. Valentina Corras
Collaboratori	Roberto Gasparini Isacco Simion Filippo Pellizzon Piermario Francescon Nicola Bertin Massimiliano Picci Martina Marcatò Federico Fornaro

Progettisti Ing. Morris Cibi
 Collaboratori Ing. Paolo Pavanello
 Lorenzo Norio
 Marco Dabala
 Enrico Di Fonzo

SEINGIM

Seingim Global Service S.r.l.
 viale Dura d'Aosta, 67/6 - 30022 Coggia - Ve tel. 0421 323007 fax 0421 49601
info@seingim.it www.seingim.it
 C.F.P. IVA: 03133300271 REA: VE-284489

CONSULENZA TRASPORTISTICA E AMBIENTALE

Progettisti	Ing. Michele Artusato	 AREA engineering s.r.l. Via G. Celli Armis 3/5 - 30027 San Donà di Piave (VE) Tel. 0421 85543 - Fax 0421 308868 area@areaproject.it
Collaboratori	Marco Fasan Andrea Altibaldi	

AZIENDA CON SISTEMA DI GESTIONE PER LA QUALITÀ CERTIFICATO DA DNV
 UNI EN ISO 9001:2008

TITOLO

VIABILITA' PRINCIPALE - Sezioni caratteristiche viabilità 3-4

LABORATORIO						
AGV01.SIA.V.E009.0						
REVISIONE	DATA:	OGGETTO	REDATTO	VERIFICATO	APPROVATO	SCALA:
rev_00	25/05/2016	PRIMA EMISSIONE	G.B. MONTAGNER	M. ARTUSATO	M. ARTUSATO	1:100
rev_01	__/__/__					JN:
rev_02	__/__/__					1271
rev_03	__/__/__					NOME FILE:
rev_04	__/__/__					AGV01.SIA.V.E009.0