


SISTEMA DI TRATTAMENTO ACQUE PIAZZALE

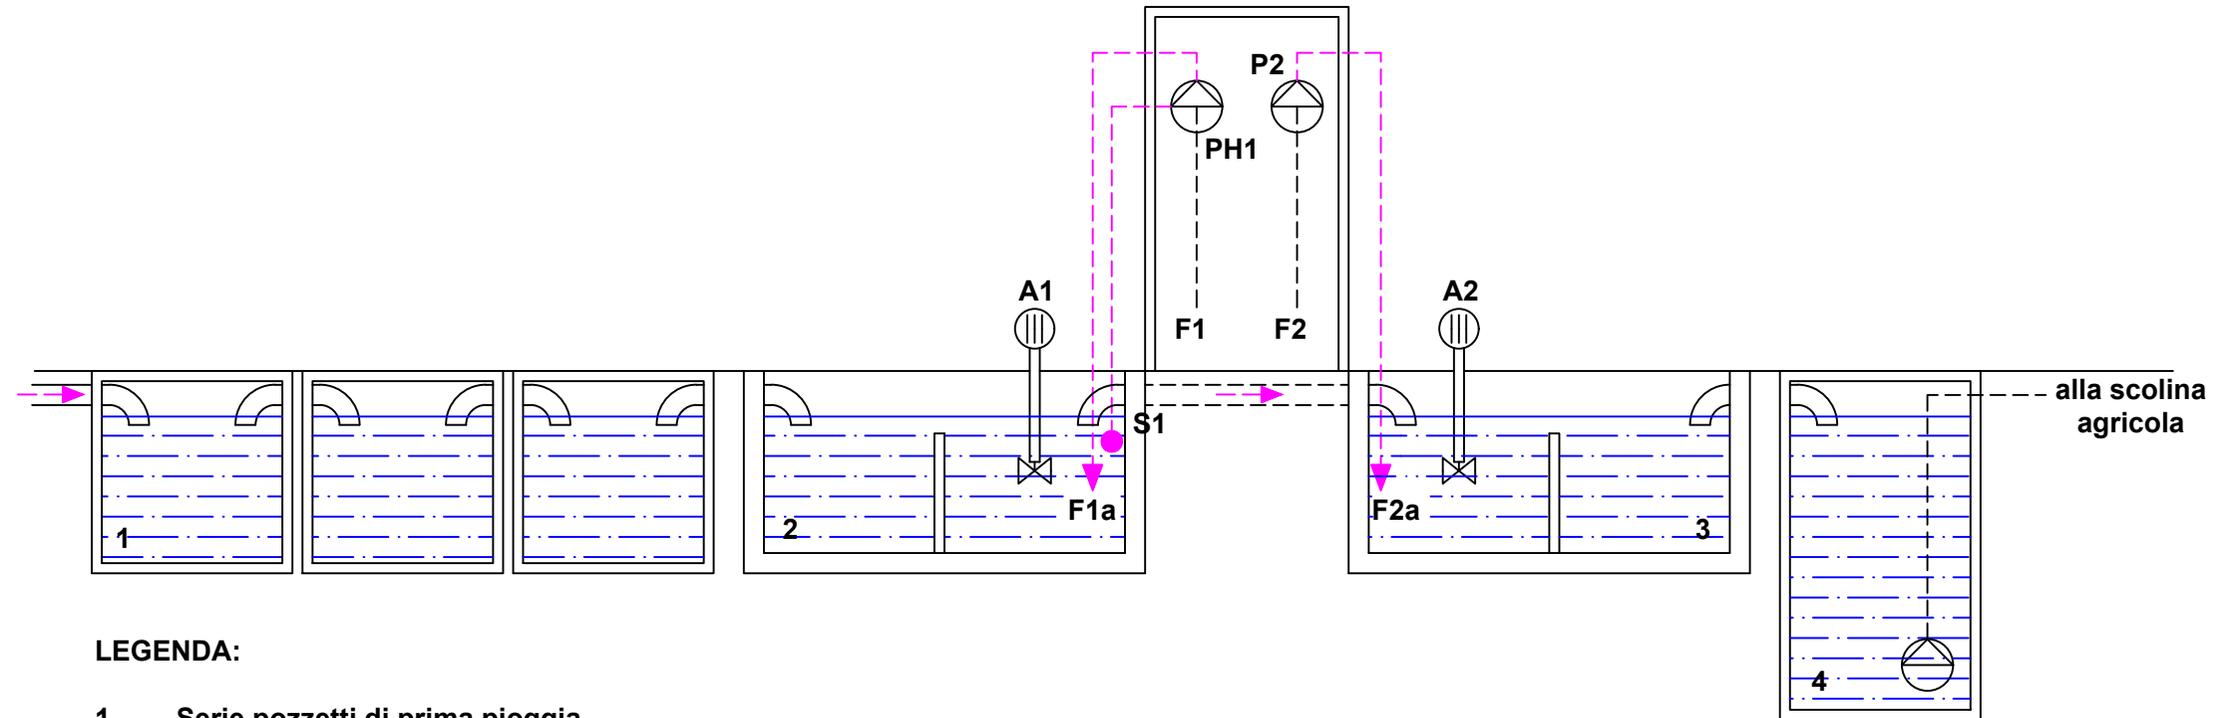

LEGENDA:

- 1 Serie pozzetti di prima pioggia
- 2 Vasca di decantazione n.1
- 3 Vasca di decantazione n.2 e disoleazione mediante cuscino assorbente
- 4 Pozzetto prelievo e rimando in scolina agricola
- F1 Flocculante primario
- F2 Flocculante secondario
- PH1 Pompa flocculante primario con controllo integrato del PH
- P2 Pompa flocculante secondario
- F1 Flocculante primario
- F2 Flocculante secondario
- S1 Sonda pHmetro
- A1 Agitatore
- A2 Agitatore
- F1a Punto di iniezione flocculante primario
- F2a Punto di iniezione flocculante secondario