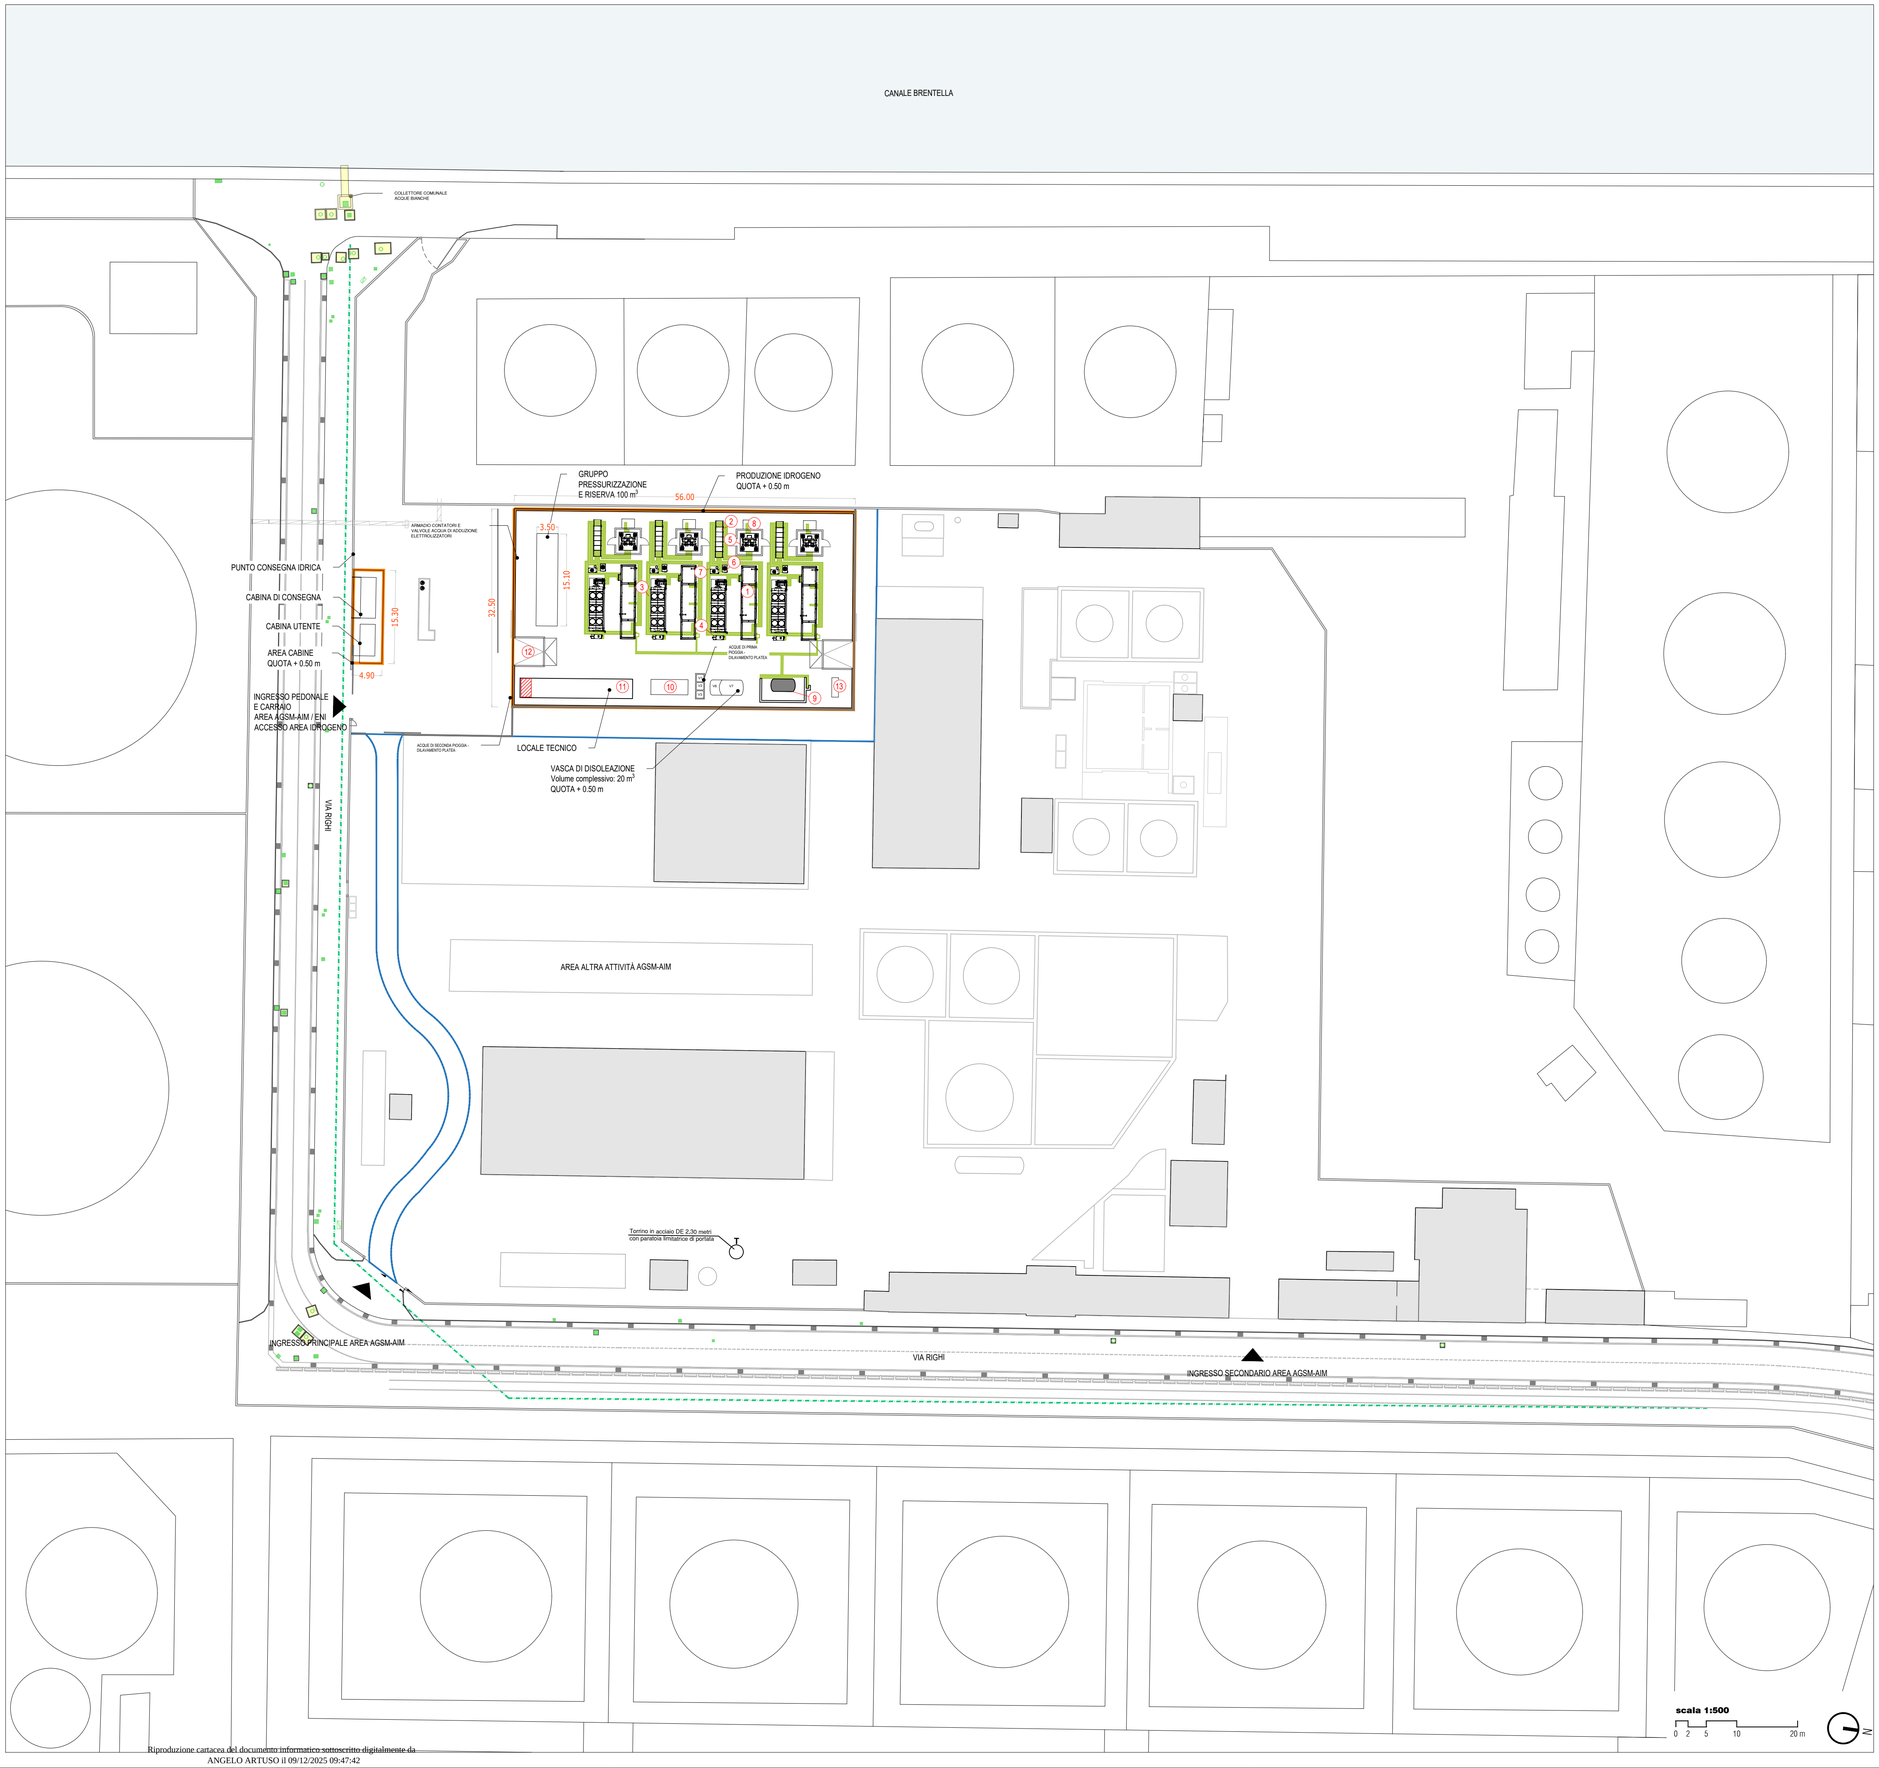

LEGENDA

AREA STOCCAGGIO MATERIE PRIME

1. ELETTROLIZZATORE
   P = 2 MW
   LxWxH = 12,19 x 2,43 x 3,40 m
   peso = 32000 kg
2. RADDRIZZATORE
   LxWxH =6,00 x 1,20 x 2,70 m
   peso = 4400 kg
3. DRY COOLER
   LxWxH =8,73 x 2,51 x 2,90 m
   peso = 2000 kg
4. COMPRESSORE GESTIONE VALVOLE
   LxWxH =1,80 x 0,70 x 1,43 m
   peso = 291 kg
5. TRASFORMATORE
   LxWxH =2,72 x 2,25 x 2,30 m
   peso = 10500 kg
6. CHILLER RADDRIZZATORE
   LxWxH =1,24 x 0,83 x 2,03 m
   peso = 620 kg
7. CHILLER
   P = 6 kW
   LxWxH =1,15 x 0,80 x 1,60 m
   peso = 286 kg
8. MEDIUM VOLTAGE SWITCHGEAR
   LxWxH = 1,50 x 2,10 x 2,60 m
   peso = 1700 kg
9. SERBATOIO TAMPONE (BUFFER)
   35 bar - 10 m³
   l 4,00 x Ø 2,00 m
   peso= 5600 kg
10. UNITÁ DI SEPARAZIONE ARIA
    LxWxH = 6,10 x 2,50 x 2,60 m
    peso = 4000 kg
11. BOX QUADRO ELETTRICO
12. RAMPA ACCESSO AREA
13. GRUPPO ELETTROGENO 180 kVA

Il presente elaborato è valido solo in coordinamento con tutte le altre discipline specialistiche con le quali deve essere verificata la conformità. Tutte le misure ed eventuali variazioni rispetto al presente elaborato devono essere verificate in cantiere. This plan only valid in connection & coordination with the plans of all other Specialist disciplines, and must be checked for conformity with these plans. Deviations in dimensions must be clarified with the site management

COMMITTENTE:

GREEN HYDROGEN VENEZIA s.r.l.

Progetto:
GREEN HYDROGEN HUB MARGHERA

REALIZZAZIONE DI UN NUOVO IMPIANTO DI DISTRIBUZIONE IDROGENO RINNOVABILE PER IL TRASPORTO PUBBLICO LOCALE

Location / Indirizzo progetto:
Via Righi 10, Porto Marghera (VE)

TEAM DI PROGETTO / COMPOSIZIONE RTI:

PROGETTISTA
Ingegnere Angelo Artuso
DBA S.p.A.
Viale Felissent 20/D, Villorba (TV)

PROGETTAZIONE COORDINATA:

DBA
Azienda certificata ISO 9001:2015
RINA n.5923/01/S IQNet n.IT-19510
Sede legale: Piazza Roma, 19 32045 S. Stefano di Cadore (BL) tel. +39 0422 693511
Sede secondaria: Viale Felissent, 20/D 31020 Villorba (TV) tel. +39 0422 693511

COMMESSA	FASE PROGETTO	DISCIPLINA	TIPOLOGIA	NUMERO DISEGNO
51019020	PD2	GEN	DIS	01

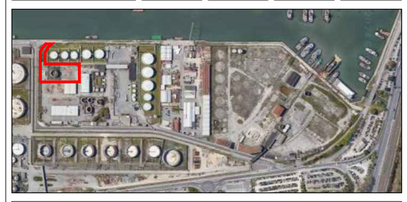

NOTE:
ALL. B22 AUTORIZZAZIONE INTEGRATA AMBIENTALE

REV.	DESCRIZIONE REVISIONE	DATA
5		
4		
3	TERZA REVISIONE	03.12.2025
2	SECONDA REVISIONE	09.10.2025
1	PRIMA REVISIONE	02.10.2025
0	PRIMA EMISSIONE	21.05.2025

Committente
GREEN HYDROGEN VENEZIA s.r.l. - Lungadige Galtarossa 8, 37133 Verona (VR)

Oggetto:
PLANIMETRIA CON INDIVIDUAZIONE AREA STOCCAGGIO MATERIE PRIME

COMMESSA	51019020
SCALA	1:500
REDATTO	RZ
CONTROLLATO	GZ
APPROVATO	AA

NOME FILE: PD2GENDIS01V0.dwg

Riproduzione cartacea del documento informatico sottoscritto digitalmente da ANGELO ARTUSO il 09/12/2025 09:47:42 ai sensi dell'art. 20 e 23 del D.lgs 82/2005
PROTOCOLLO GENERALE: 2025 / 86311 del 09/12/2025

PROPERTY OF DBA PRO. S.p.A. NON UTILIZZABILE O REPLICABILE (ANCHE IN PARTE) SENZA CONSENSO SCRITTO DA PARTE DI DBA