



Leggenda


-  Cappottina per singolo finestra con ventilatore
dimensioni cm 140x140 - Complessive n. 9 cappottine installate
-  Cappottina per multi-finestra con gruppo 4 ventilatori
dimensioni cm 300x300 - Complessive n. 2 cappottine installate



Esempio di cappottina pensile multi-finestra
Dimensioni: l 300; h 300; p 60



Esempio di cappottina pensile singola
Dimensioni: l 140; h 140; p 50

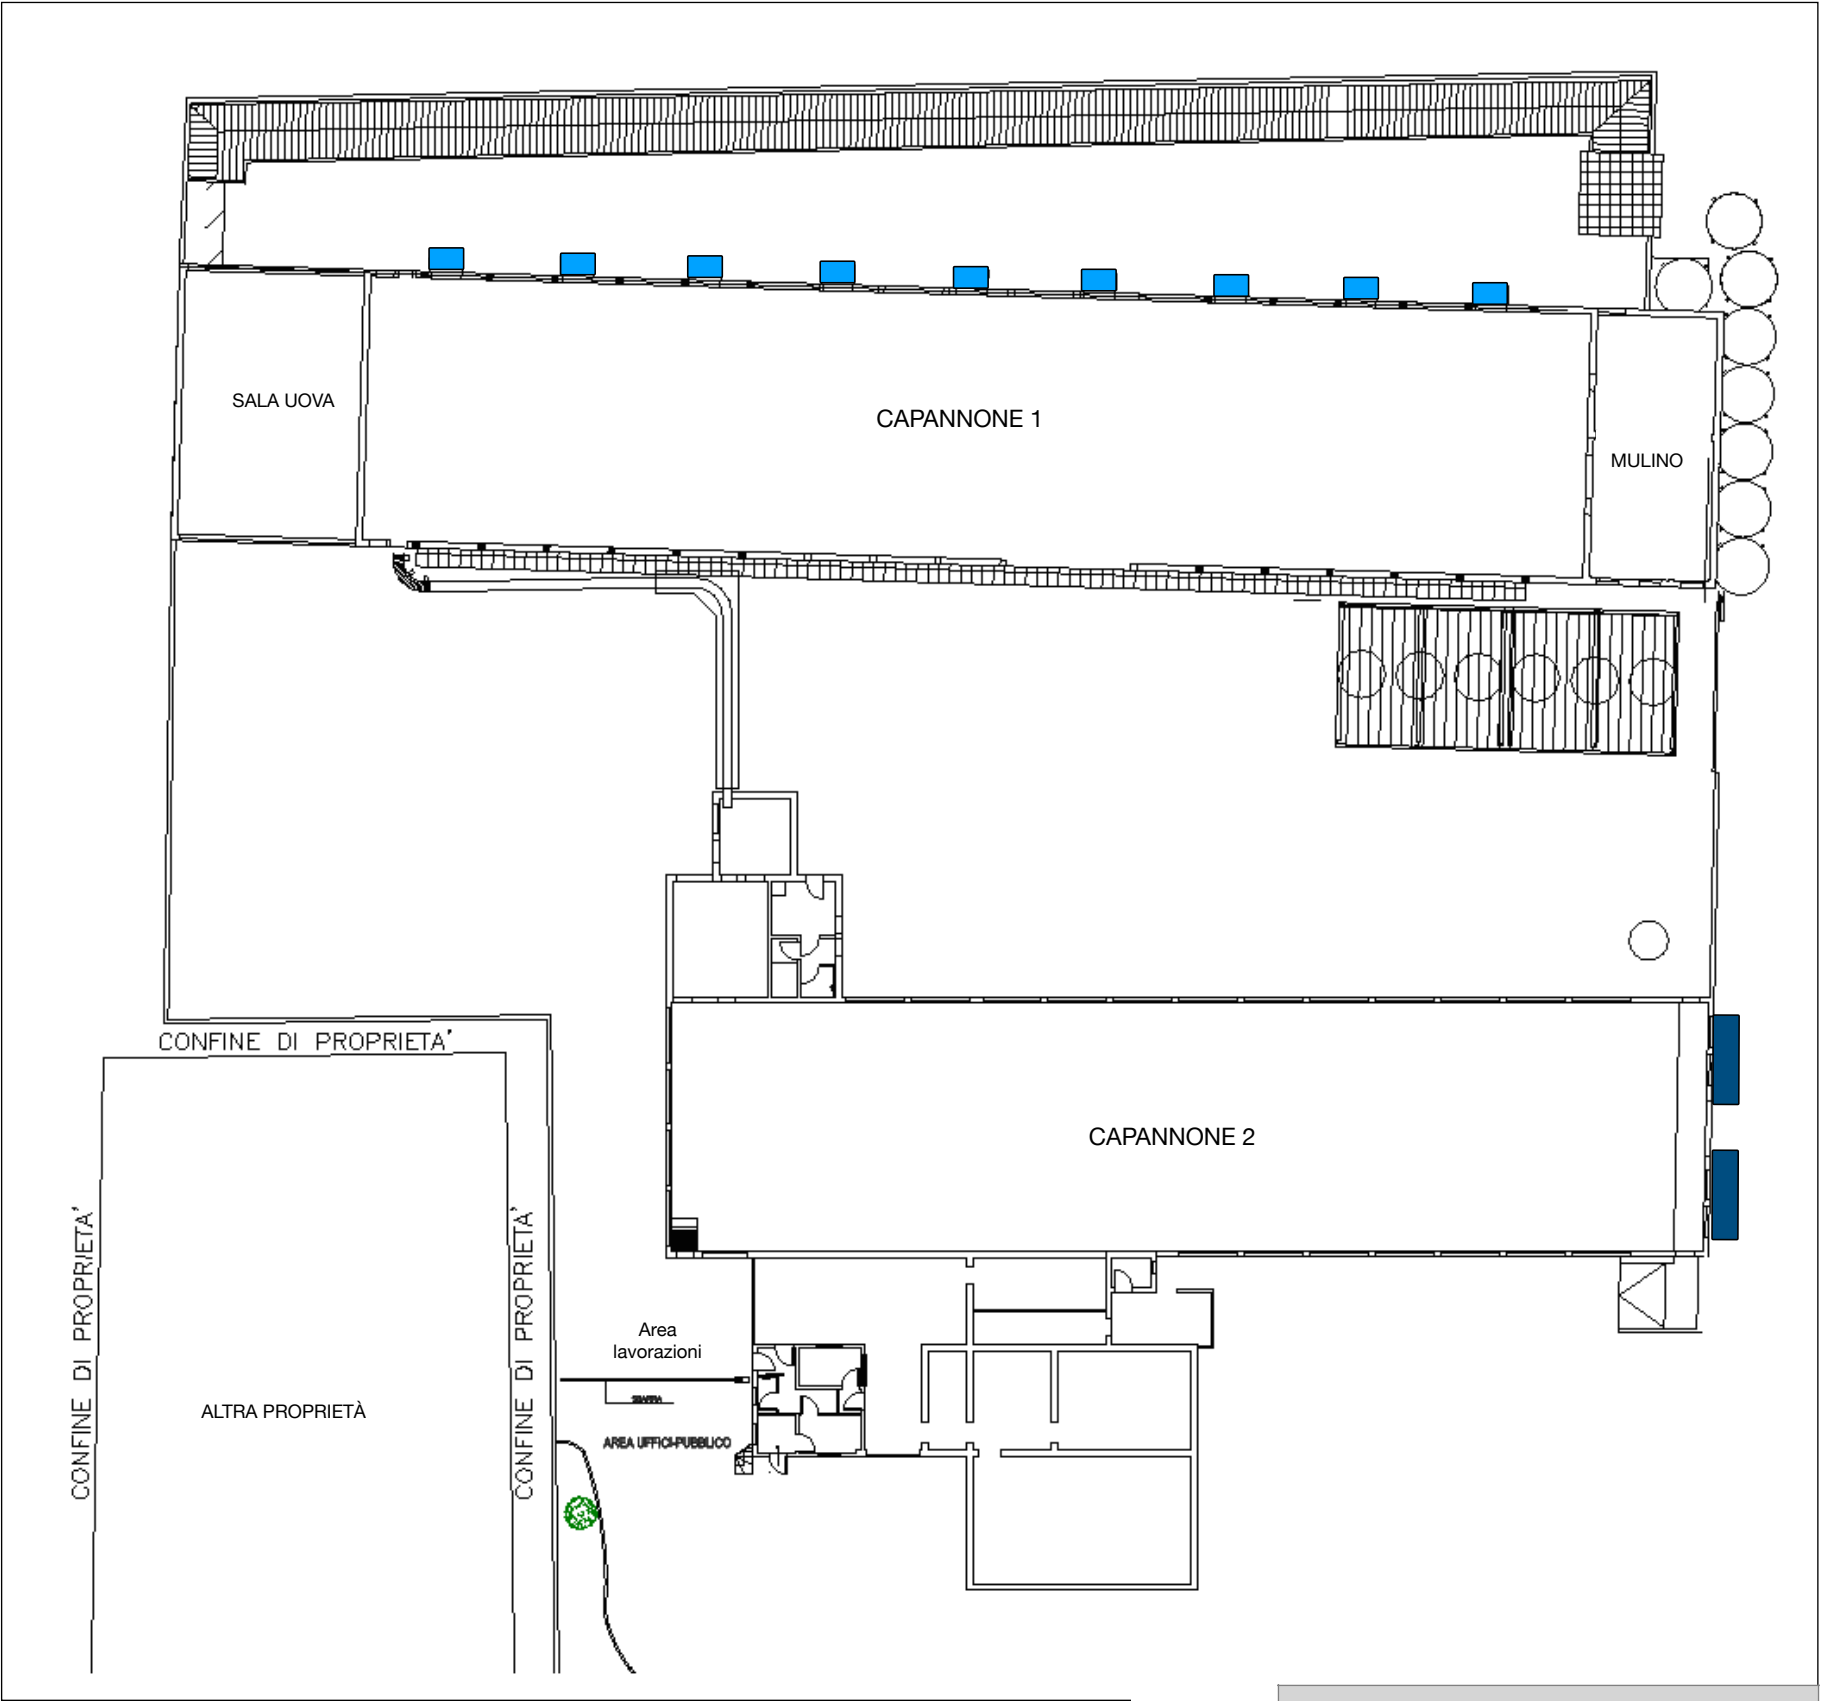

tavola

ACU_01

referimento

INSTALLAZIONE CAPPOTTINE PER IL CONTENIMENTO ALLA DIFFUSIONE DEI RUMORI SU CAPANNONE 1 E CAPANNONE 2

fase

STATO DI PROGETTO

SOC. AGRICOLA SAN MARCO s.r.l.s.
via Jesolo n. 46/14
300 SAN DONA' DI PIAVE (VE)
P.IVA: it00181380270