


Vista d'insieme dello stato di fatto

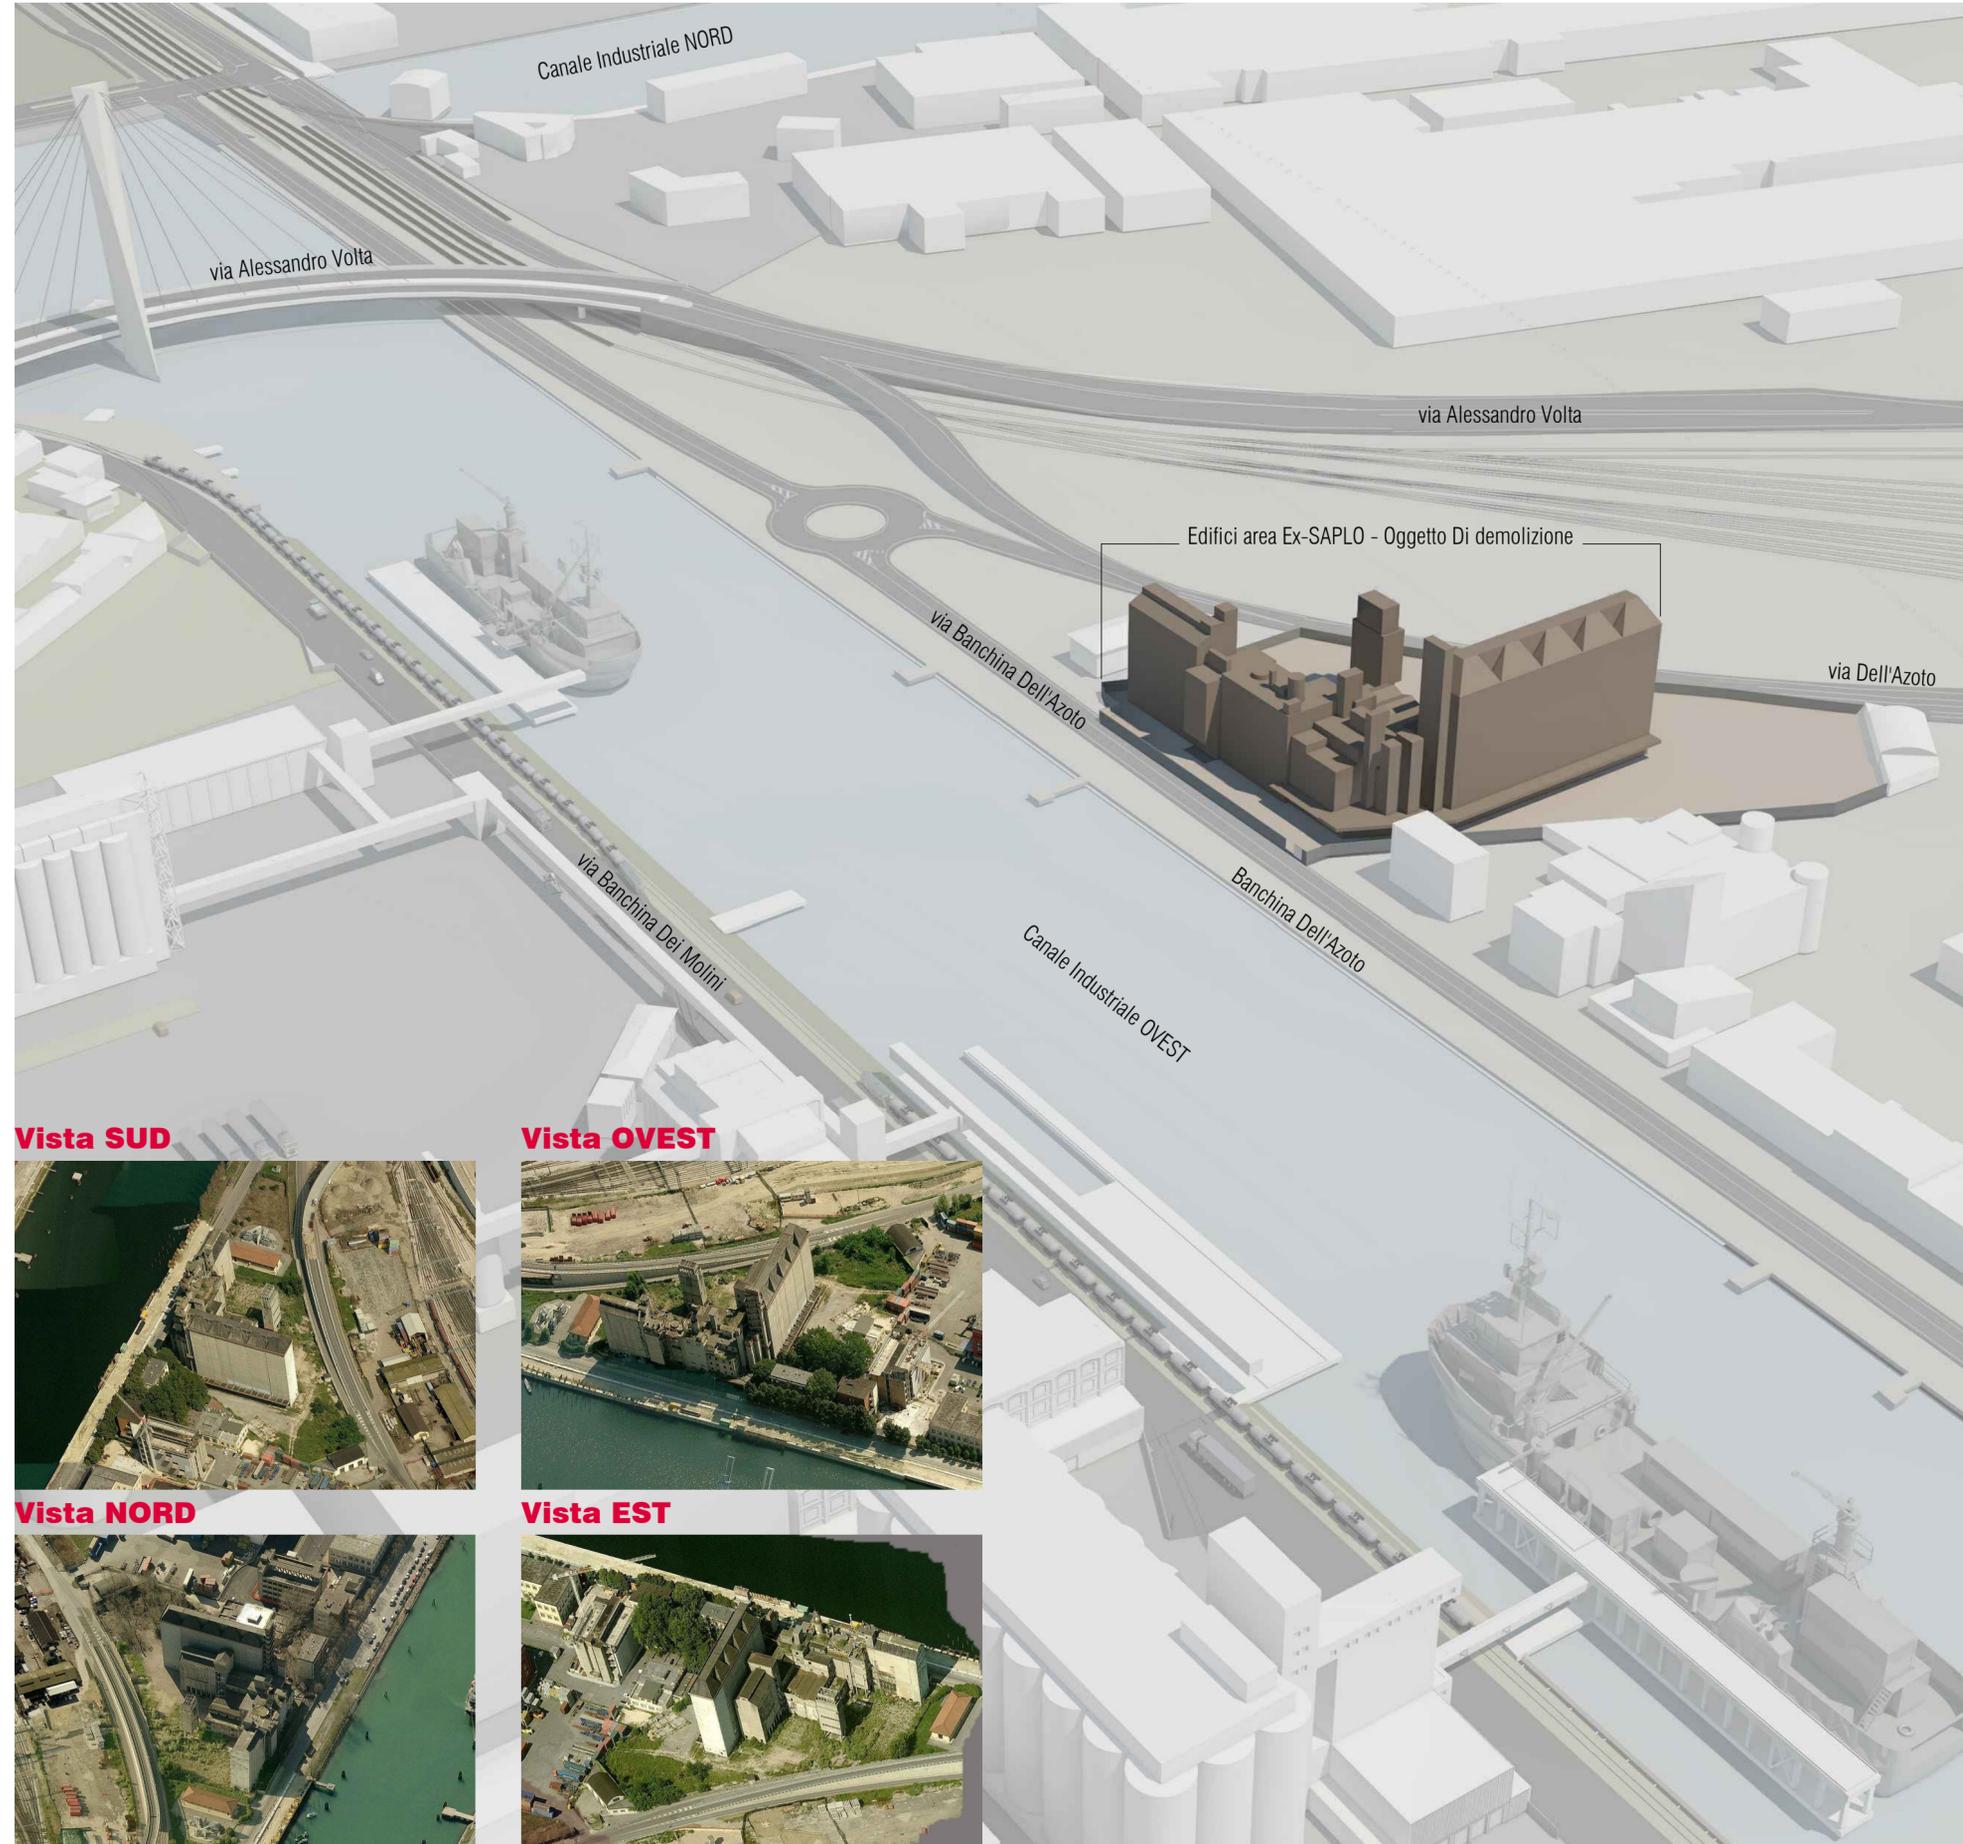

Vista SUD



Vista OVEST



Vista NORD



Vista EST



committente

APV Investimenti Spa

Santa Marta Fabbricato, n. 16
30123 - Venezia (VE)

progettazione



Sinergo Spa - via Ca' Bembo 152 - 30030
Maerme di Martellago - Venezia - Italy
tel +39 041 3642511 - fax +39 041 640481
sinergospa.com - info@sinergospa.com

progettista

ing. arch. Alessandro Checchin

collaboratori

ing. Antonio Vecchiato
geom. Andrea Cazzin



oggetto

PROGETTO ESECUTIVO
LAVORI DEMOLIZIONE
COMPENDIO "EX MALTERIA SAPLO"

località

PORTO MARGHERA

elaborato

Stato di Fatto
Vista d'insieme con foto aeree

direttore tecnico
ing. arch. Alessandro Checchin

02.00

file
17057-01_A_02.00_TAV_r03.dwg

commessa
17057

rev	data	descrizione	redatto	verificato	approvato
3	16/02/2018	Modifica delle quote di spianamento	[gen. A. Cazzin]	[ing. A. Vecchiato]	[ing. A. Checchin]
2	30/11/2017	Osservazioni da validatori del 16/11/2017	[gen. A. Cazzin]	[ing. A. Vecchiato]	[ing. A. Checchin]
1	22/10/2017	Osservazioni da validatori del 12/10/2017	[gen. A. Cazzin]	[ing. A. Vecchiato]	[ing. A. Checchin]