

COMUNE DI VENEZIA PROVINCIA DI VENEZIA

### RINNOVO AUTORIZZAZIONE PROVINCIALE PER ATTIVITA' DI RECUPERO METALLI

Studio Tecnico Blason geom. Angelino  
Camponogara Piazza Vighizzolo, 15  
(VENEZIA)  
tel/fax 041/5158144  
P.I. 01793700277

NUM. ELABORATO


# 1

PROGETTISTA INCARICATO

CONNETTENTE

**PLANIMETRIE:**  
-ESTRATTO DI MAPPA scala 1:4000  
-PLANIMETRIA GENERALE scala 1:500  
-COROGRAFIA GENERALE - ESTRATTO CARTA IGM scala 1:25.000  
-ESTRATTO CARTA TECNICA REGIONALE scala 1: 5.000


ABBONAMENTO 25.04.2017  
E' VIETATO RIPRODURRE O TRASMETTERE A TERZI IL PRESENTE DISEGNO SENZA PREVENTIVA AUTORIZZAZIONE DEL TITOLARE

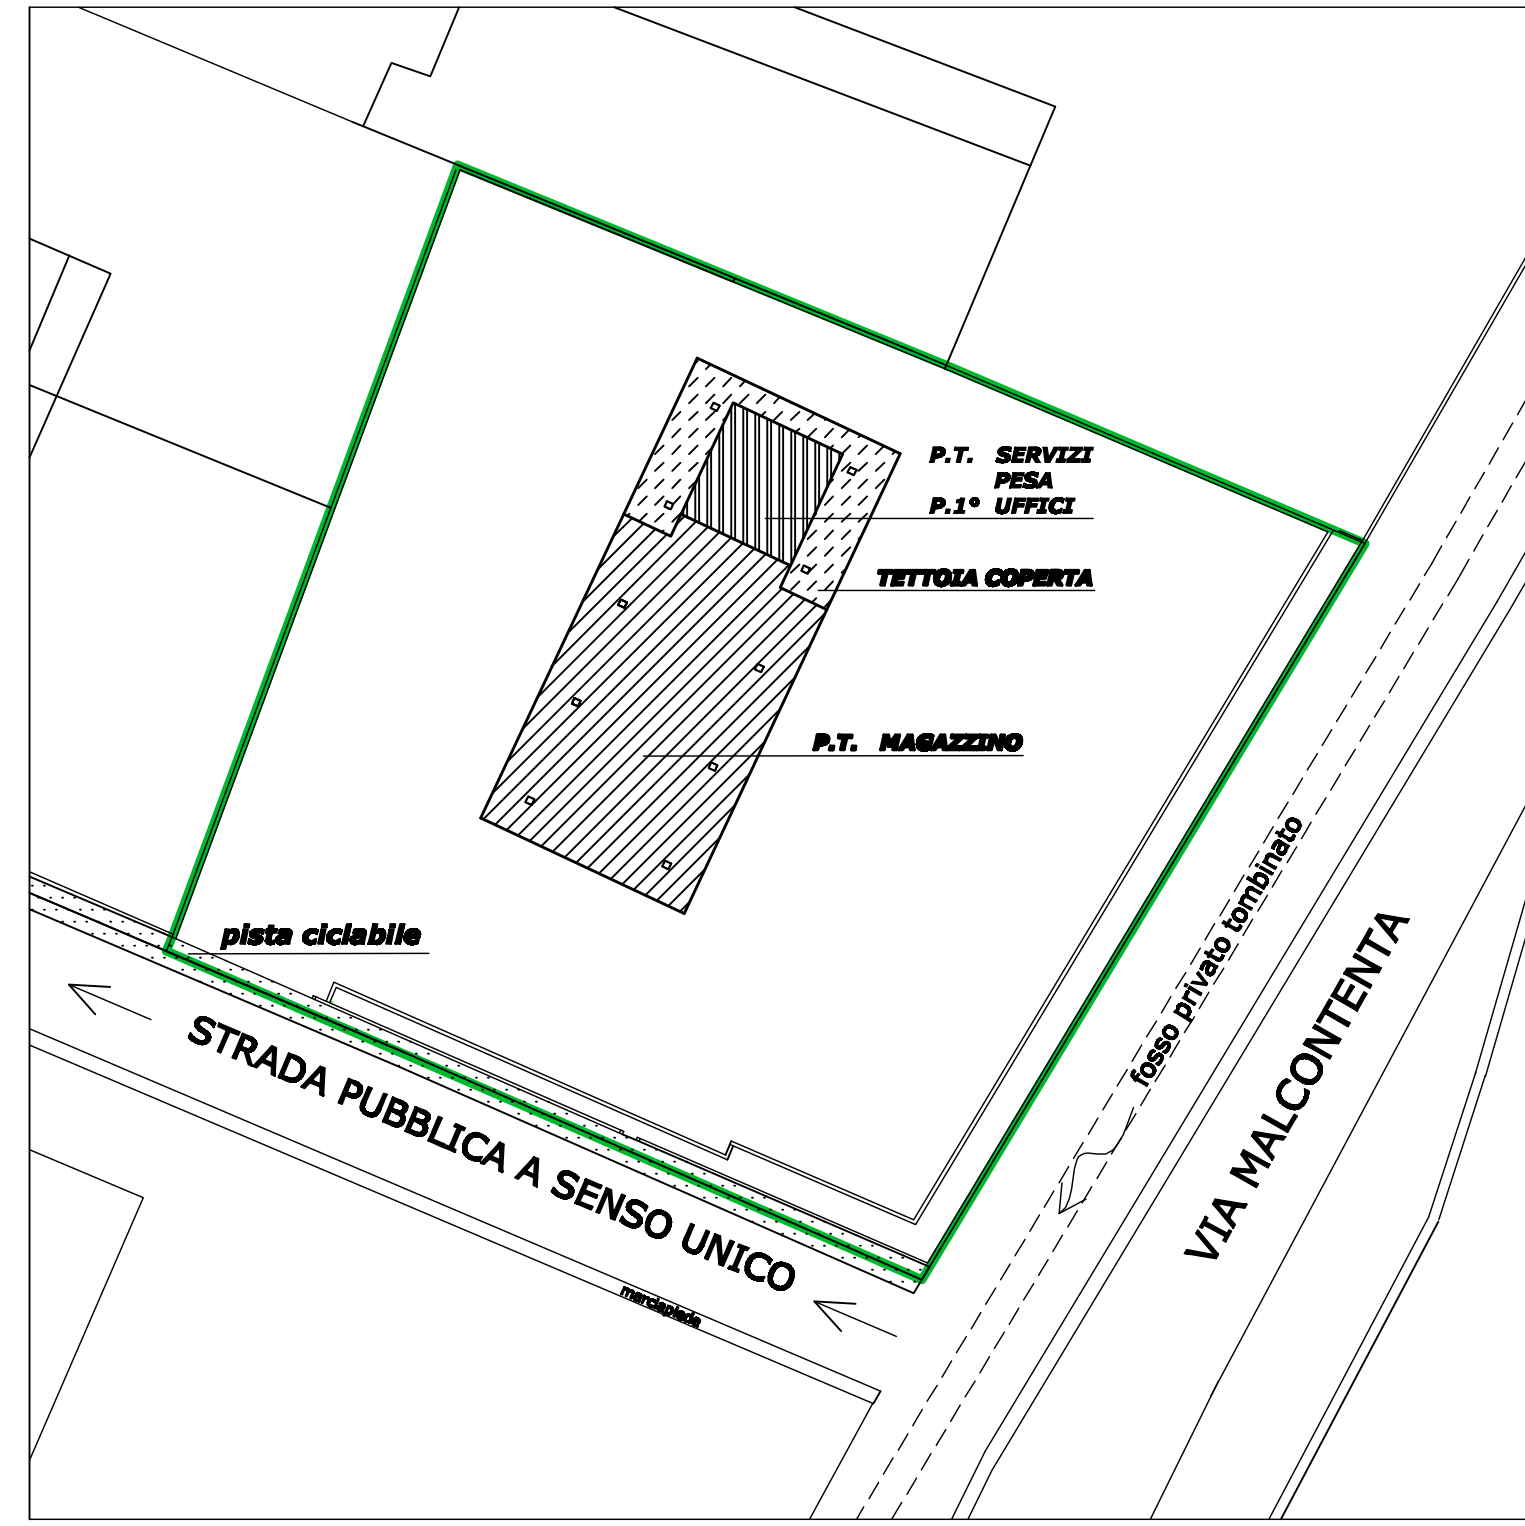

**PLANIMETRIA GENERALE AREA scala 1:500**




**COROGRAFIA GENERALE - ESTRATTO CARTA I.G.M. scala 1:25000**

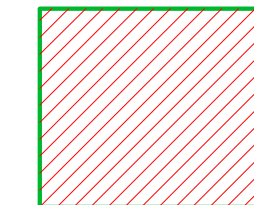

**IMPIANTO ROTTAMAZIONE**

**ESTRATTO DI MAPPA scala 1:4000  
Comune di Venezia Fig. 192 mappale 1477**

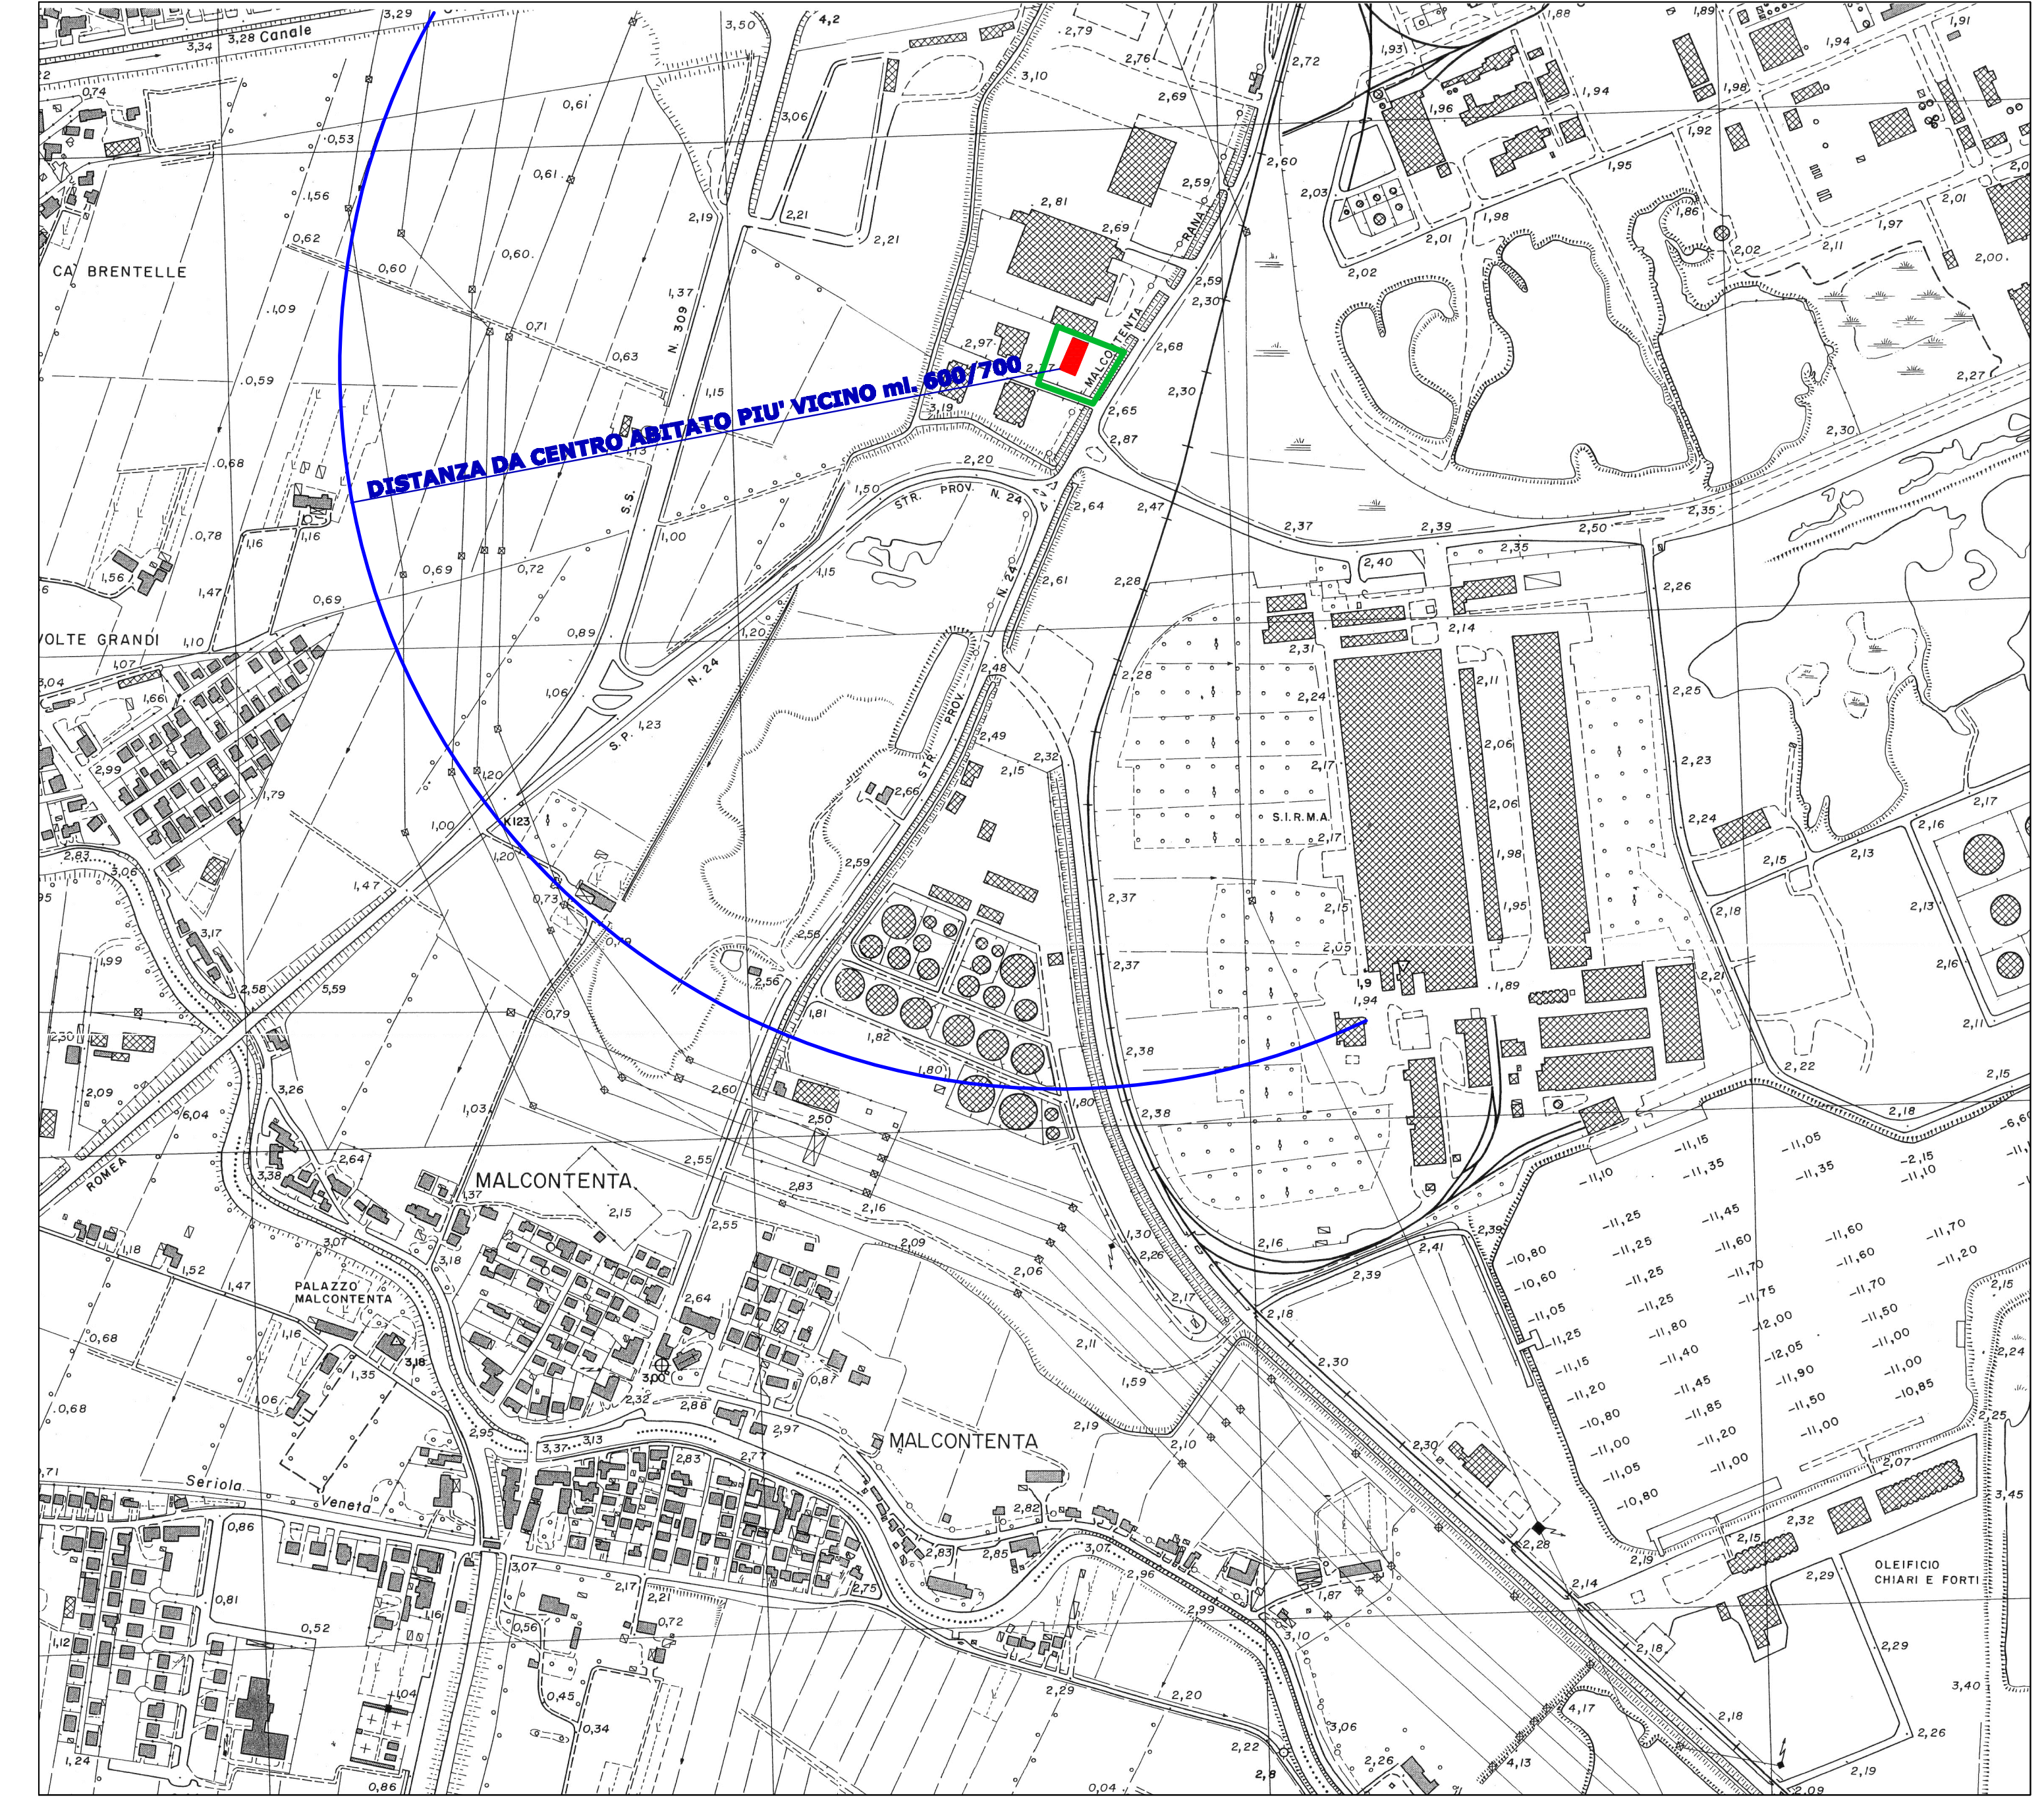

**ESTRATTO CARTA TECNICA REGIONALE scala 1:5000**



Particella: 1477

9-Mar-2017 19:29:16  
Scala originale: 1:4000  
Dimensione cartace: 1068.000 x 756.000 metri  
Foglio: 192  
Comune: VENEZIA/VI  
E=1750600