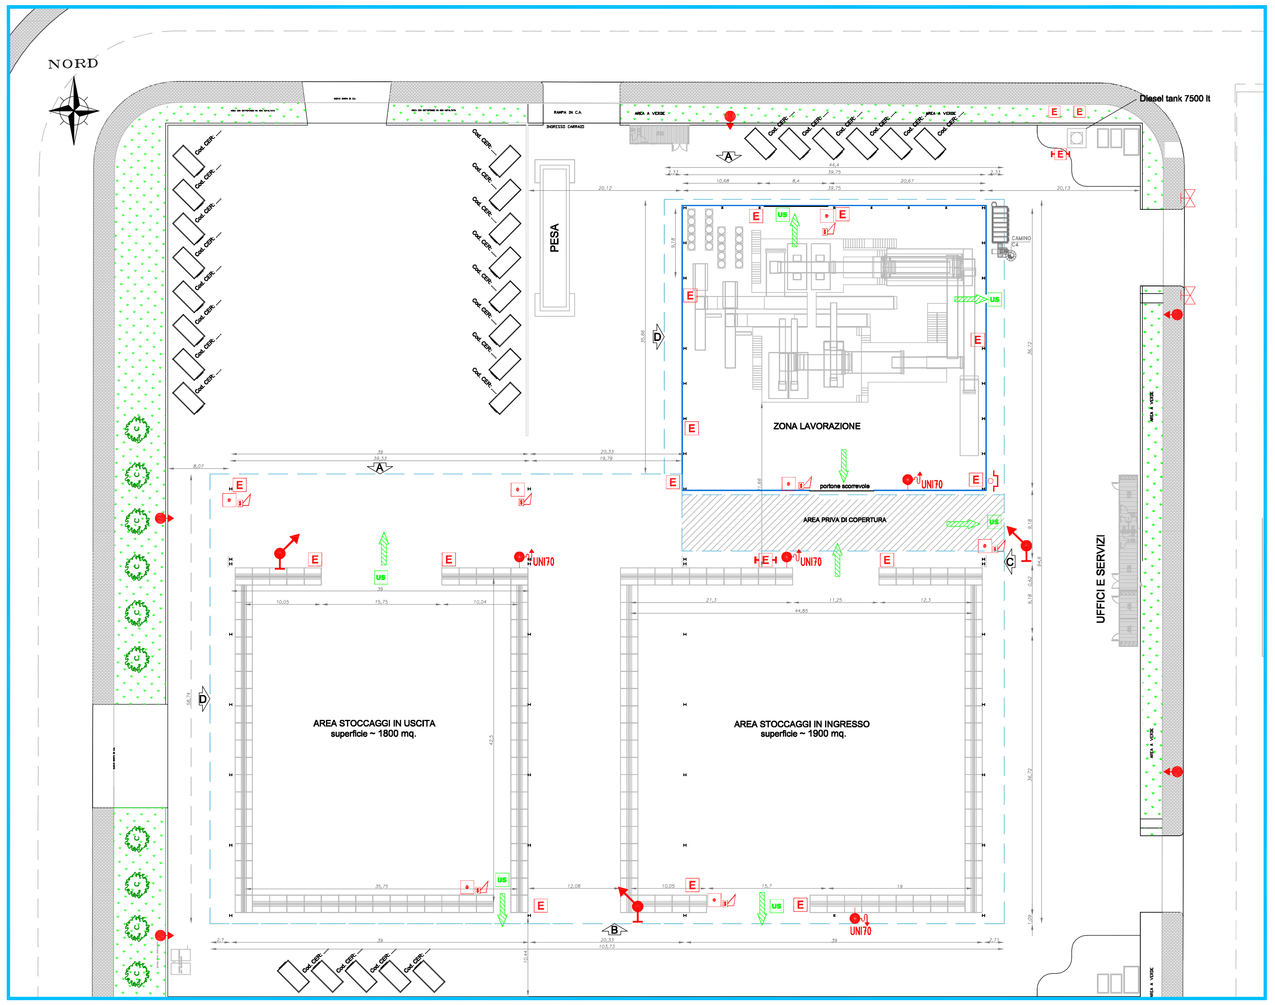

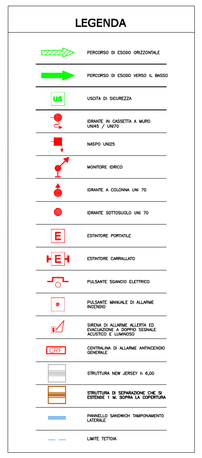

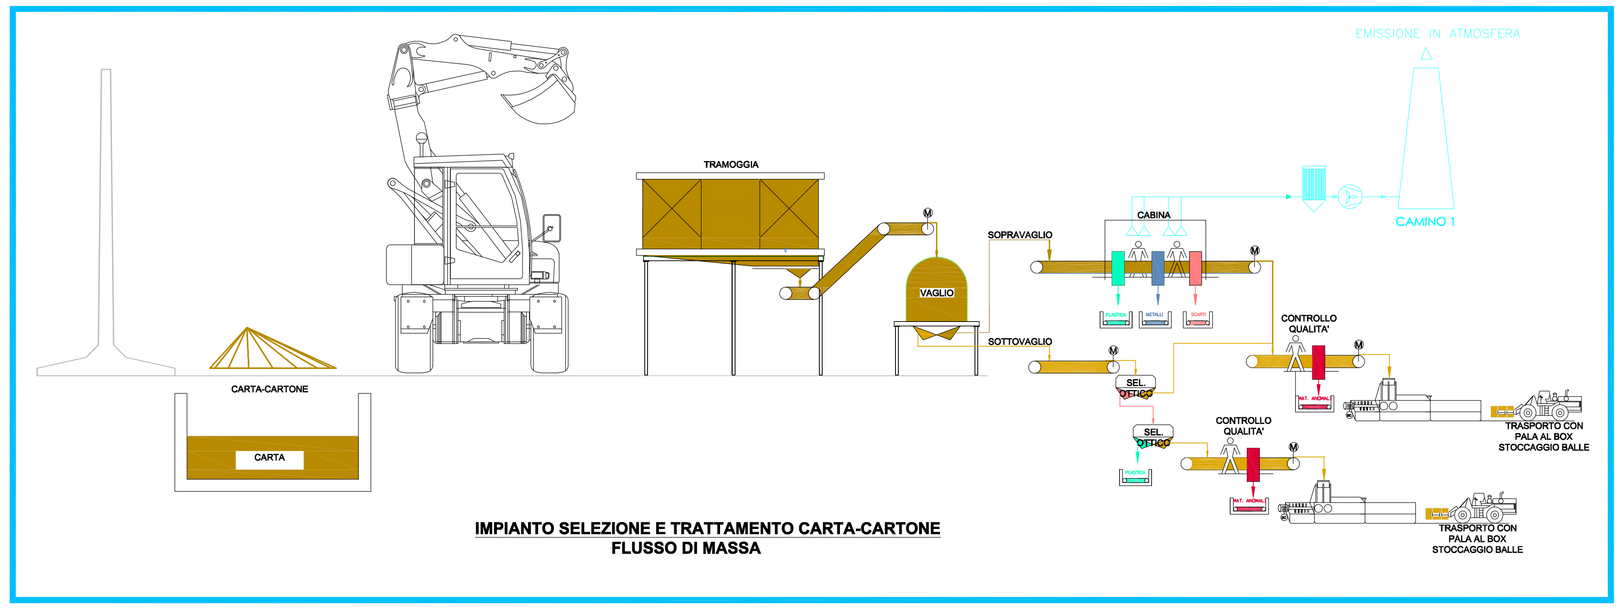

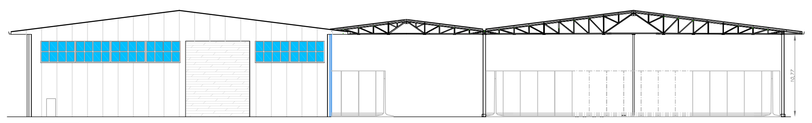
VISTA A

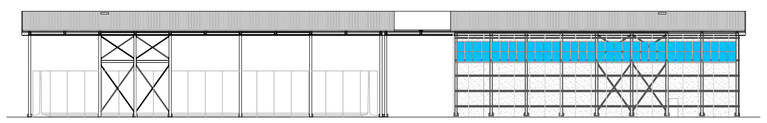
VISTA C

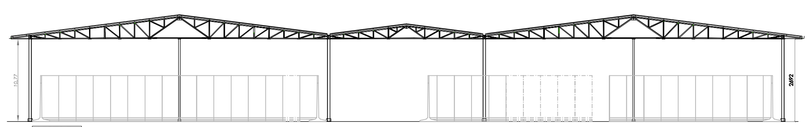
VISTA B

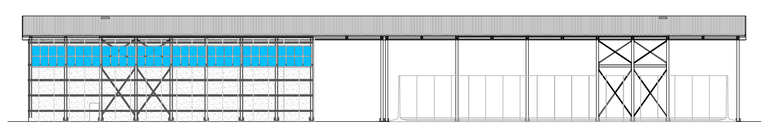
VISTA D

ZETA2 consulenza e progettazione in materia di sicurezza studio

ZETA2studio S.a.s. di Zanardo Roberto

Via Asseggiano n.43/C - 30174 Mestre (Ve)
Tel. e Fax 041.5461807 - e.mail: info@zeta2studio.it - www.zeta2studio.it

IL TECNICO

P.I. Roberto Zanardo - tel. 328.6727840

Collegio dei Periti Industriali della Provincia di Venezia n°2044
Iscritto negli elenchi del Ministero dell'Interno di cui alla Legge n.818/84, con n. VE 02044F 00290

PROGETTO

Committente: ..... ECO-RICICLI VERITAS S.R.L.
Via della Geologia - Ex Area 43 ha
30175 Malcontenta Venezia

Ubicazione attività: ..... Via della Geologia - Ex Area 43 ha
30175 Malcontenta Venezia

Legale Rappresentante: .....

TAVOLA **05**

OGGETTO

VALUTAZIONE PROGETTO ANTINCENDIO
Art.3 D.P.R. 151/11

DATA 27 settembre 2017

SCALA 1:400

ELABORATO PIANTA, PROSPETTI E SCHEMA FLUSSO CARTA

PRATICA VVF 54455

Rev.	Data	Descrizione	Disegnato	Controllato	Approvato
00	27.09.2017	Prima Emissione	E.M.	R.Z.	R.Z.
-	-	-	-	-	-
-	-	-	-	-	-
-	-	-	-	-	-
-	-	-	-	-	-

E' VIETATA LA RIPRODUZIONE O COMUNICAZIONE A TERZI DEL PRESENTE ELABORATO SENZA ESPRESSA E PREVENTIVA AUTORIZZAZIONE DEL P.I. ROBERTO ZANARDO