

scala 1:100




(STRADE URBANE TIPO "F" IN RETTIFILO)




SCALA 1:20



SCALA 1:20

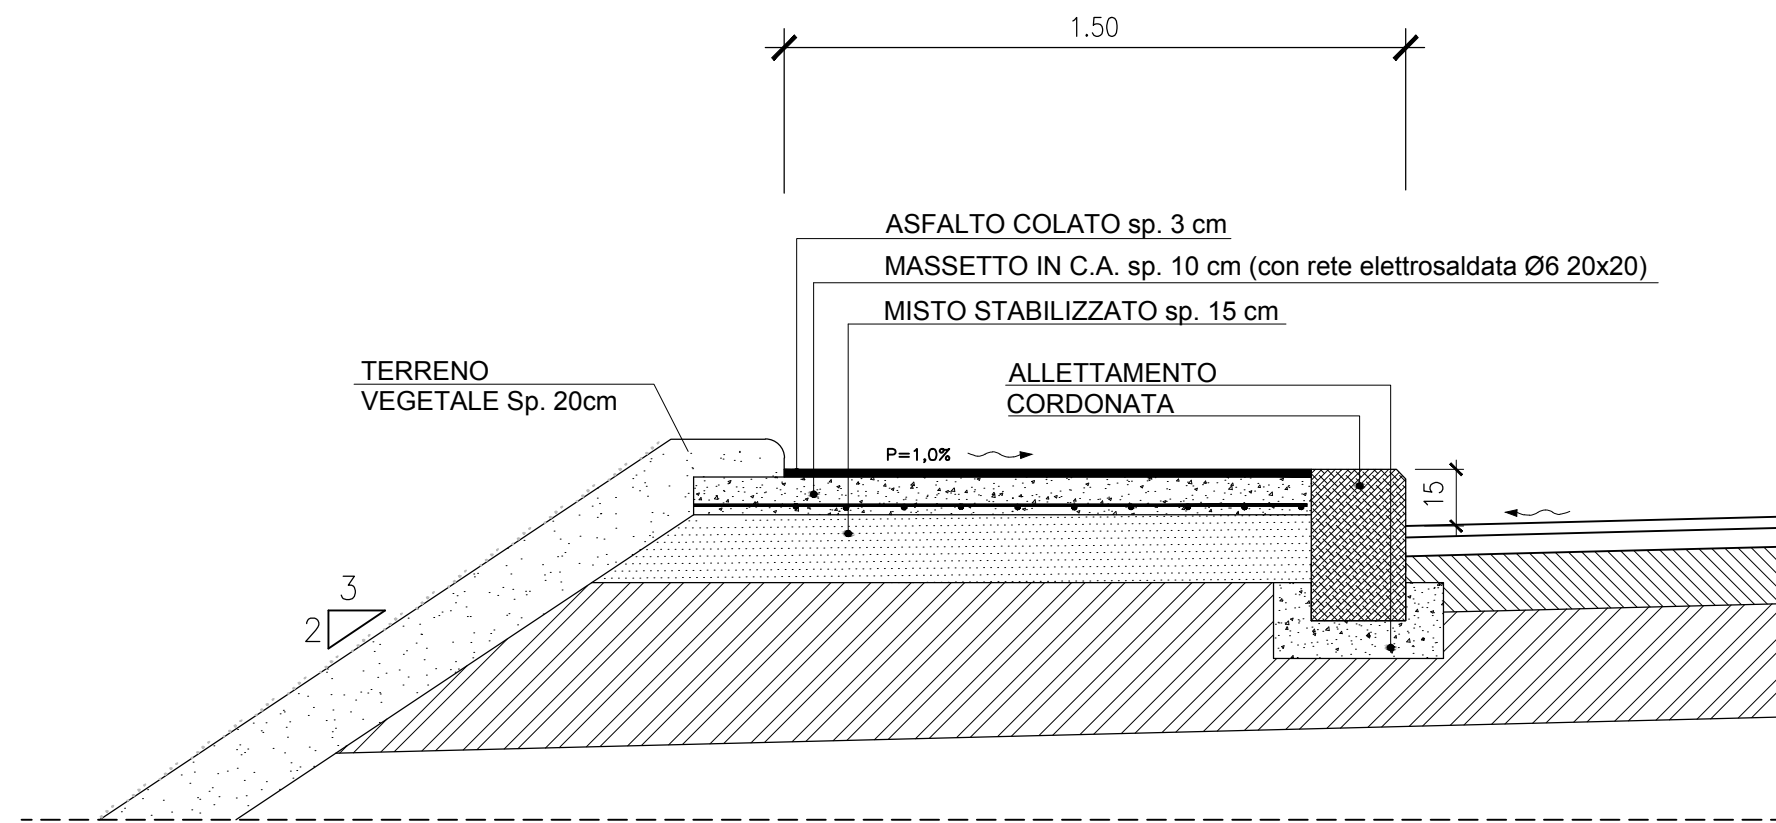

PACCHETTO Viabilità principale
Rampa, Rotatorie, Ramo A,E

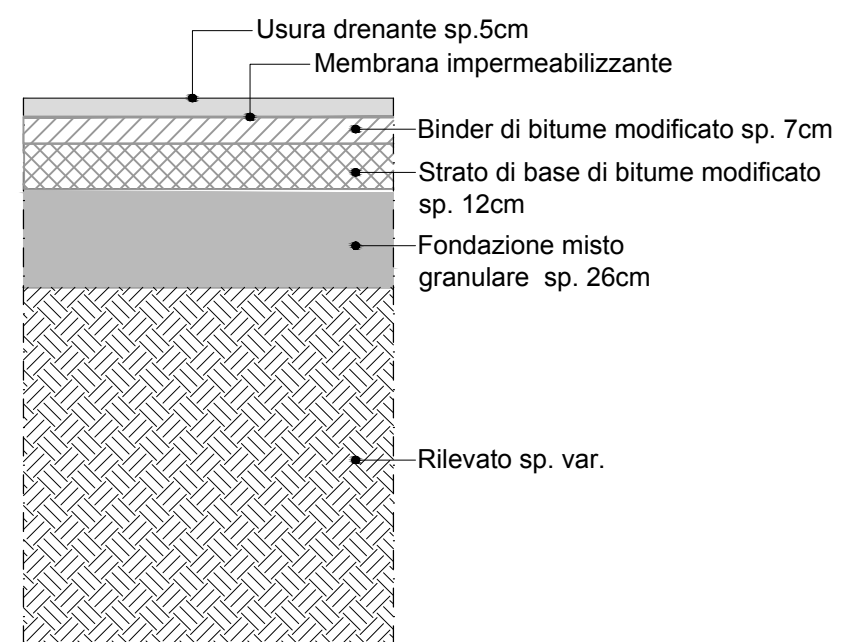

Per il TAPPETO DI USURA, il BINDER e lo STRATO DI BASE, i conglomerati bituminosi saranno prodotti a "bassa temperatura" con la tecnologia Wam-Foam.



Anas SpA

Direzione Centrale Progettazione

VARIANTI ALLA S.S. N.14 "TRIESTINA" DEI CENTRI
ABITATI DI CAMPALTO E TESSERA
IN COMUNE DI VENEZIA

PROGETTO ESECUTIVO

L'APPALTATORE

INTERCANTIERI VITTADELLO SPA
Responsabile di Commessa
Direttore Tecnico e Procuratore
Ing. Dario Pangallo



IL PROGETTISTA

PROGER SPA
Direttore Tecnico
Ing. Stefano Pallavicini
Ordine Ing. di Pescara n° 603



IL COORDINATORE PER LA SICUREZZA IN FASE DI PROGETTAZIONE

Ing. Nicola Sciarra
Ordine Ing. di Pescara n° B0006

VISTO: IL RESPONSABILE DEL PROCEDIMENTO
Ing. P. GUALANDI

<p>FASE DI PROGETTAZIONE</p>	<p> Prometeoengineering.it Srl Ing. Alessandro Focaracci</p> <p> INGEGNERIA GEOTECNICA Studio Colleselli & P.</p> <p> Progevi Srl</p>	<p>- Opere in sotterraneo e geotecniche</p> <p>- Geologia e geotecnica</p> <p>- Opere civili stradali e strutturali</p>
------------------------------	---	---

	PROTOCOLLO	DATA
--	------------	------

VISTO: IL RESPONSABILE COORDINAMENTO	PROTOCOLLO	DATA
--------------------------------------	------------	------

CENTRO NORD
Ing. M. DINNELLA

רשלאחיותה י. י. ק.

PROGETTO STRADALE

PROGETTO STRADALE

Sezioni Tipo 2/2

NOME FILE		
-----------	--	--

P00PS00TRAST02 F.dwa	REVISIONE	SCALA:
----------------------	-----------	--------

[illegible]

CODICE FLAB	P00	PS00	TRA	ST02		E	varie
----------------	-----	------	-----	------	--	---	-------

[illegible]

Storia	07/2015	Moruzzi	Ricci	Colasante
--------	---------	---------	-------	-----------

Storia	05/2015	Meruzzi	Ricci	Colasante
--------	---------	---------	-------	-----------

	09/2019	Moruzzi	Ricci	Solasante

	02/2015	Moruzzi	Ricci	Colasante
--	---------	---------	-------	-----------

	12/12/2014	Moruzzi	Ricci	Colasante
--	------------	---------	-------	-----------

	Perfekt	Präteritum	Präsens	Partizip

	DATA	REDATTO	VERIFICATO	APPROVATO
--	------	---------	------------	-----------
