




PIANO UNDICESIMO

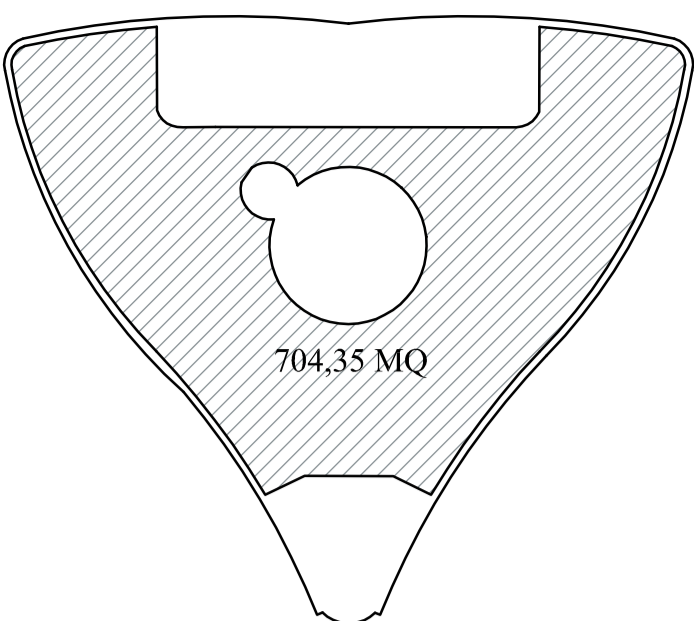


PIANO QUATTORDICESIMO

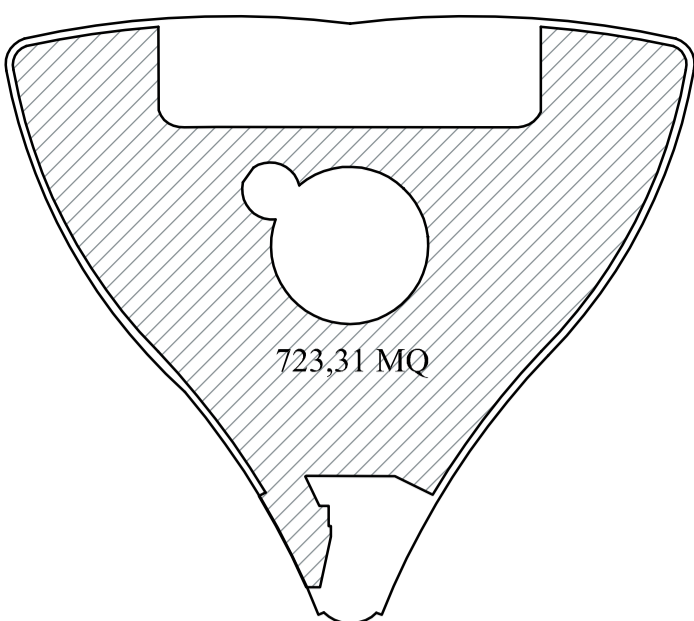


PIANO SEDICESIMO

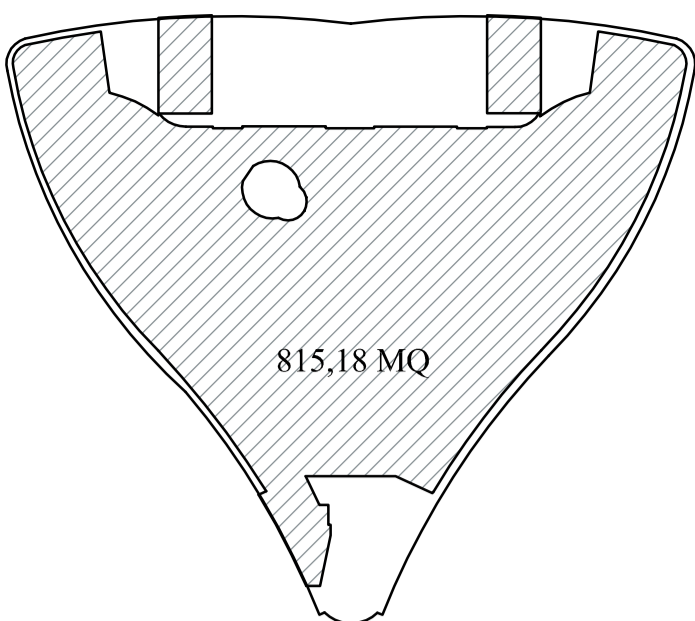


PIANO DICIANNOVESIMO

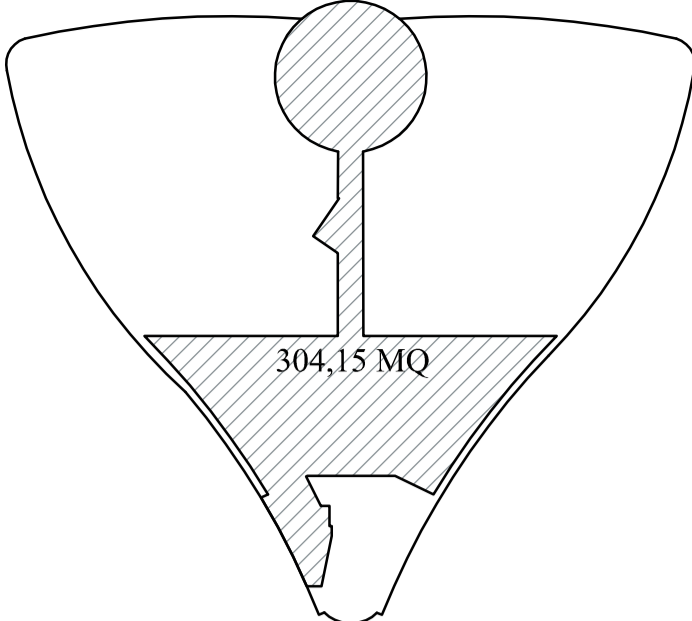


PIANO VENTESIMO

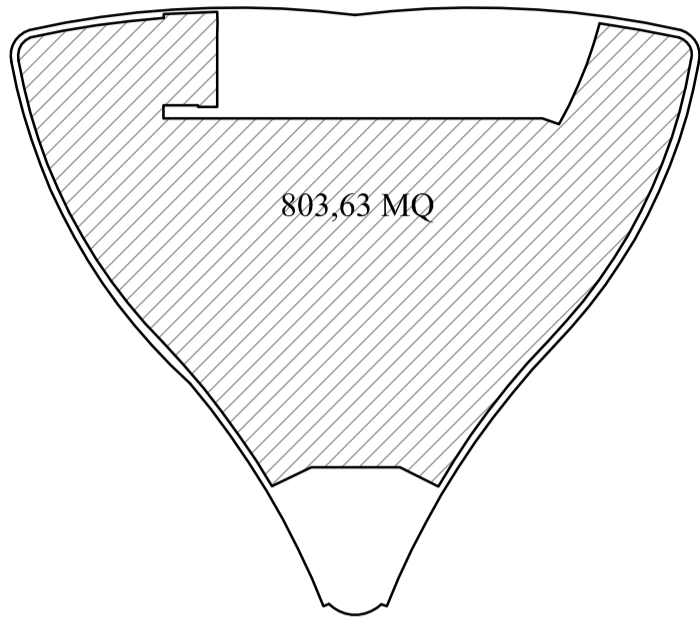


PIANO DECIMO

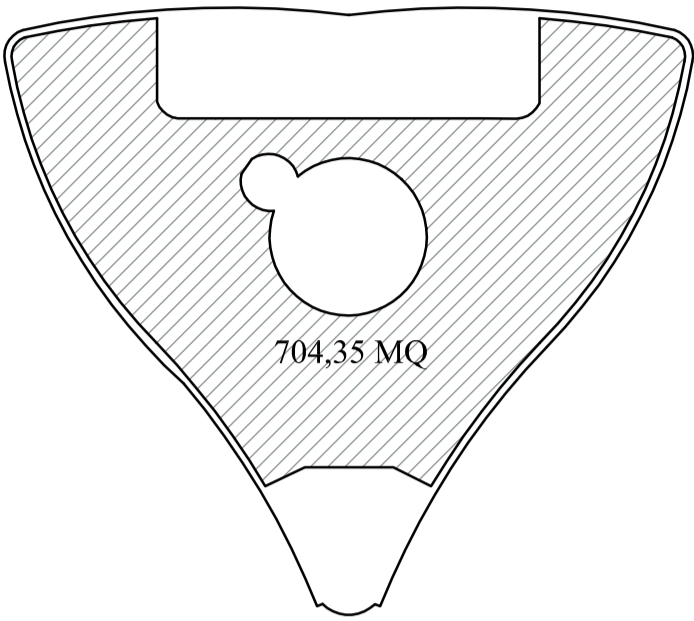


PIANO DODICESIMO

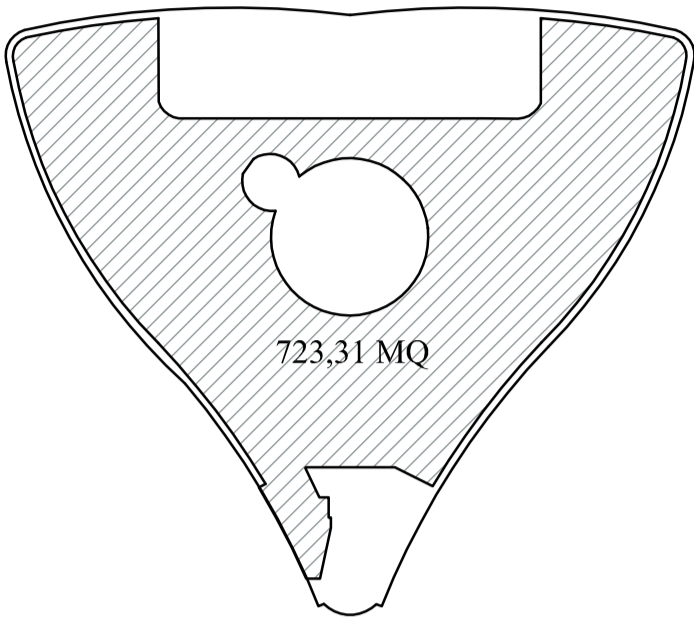

PIANO QUINDICESIMO

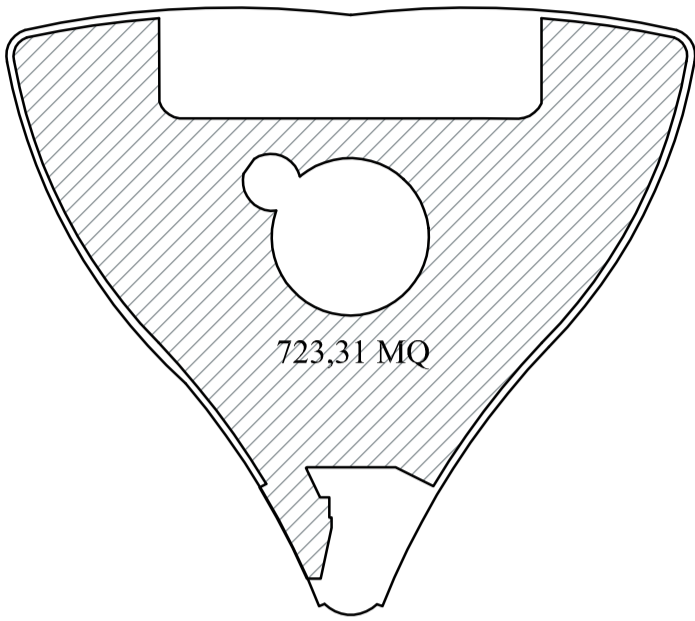


PIANO DICIOTTESIMO

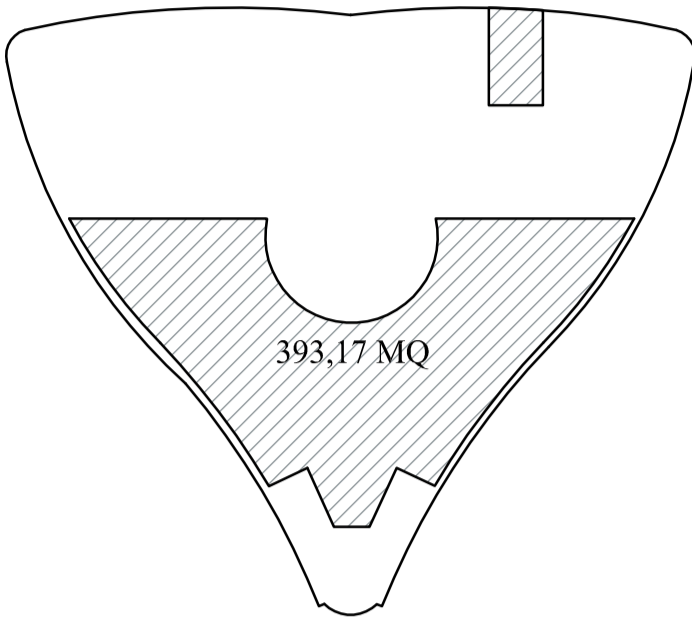


PIANO VENTESIMO

PIANI RICETTIVI - ALBERGO


PIANI COMMERCIALI

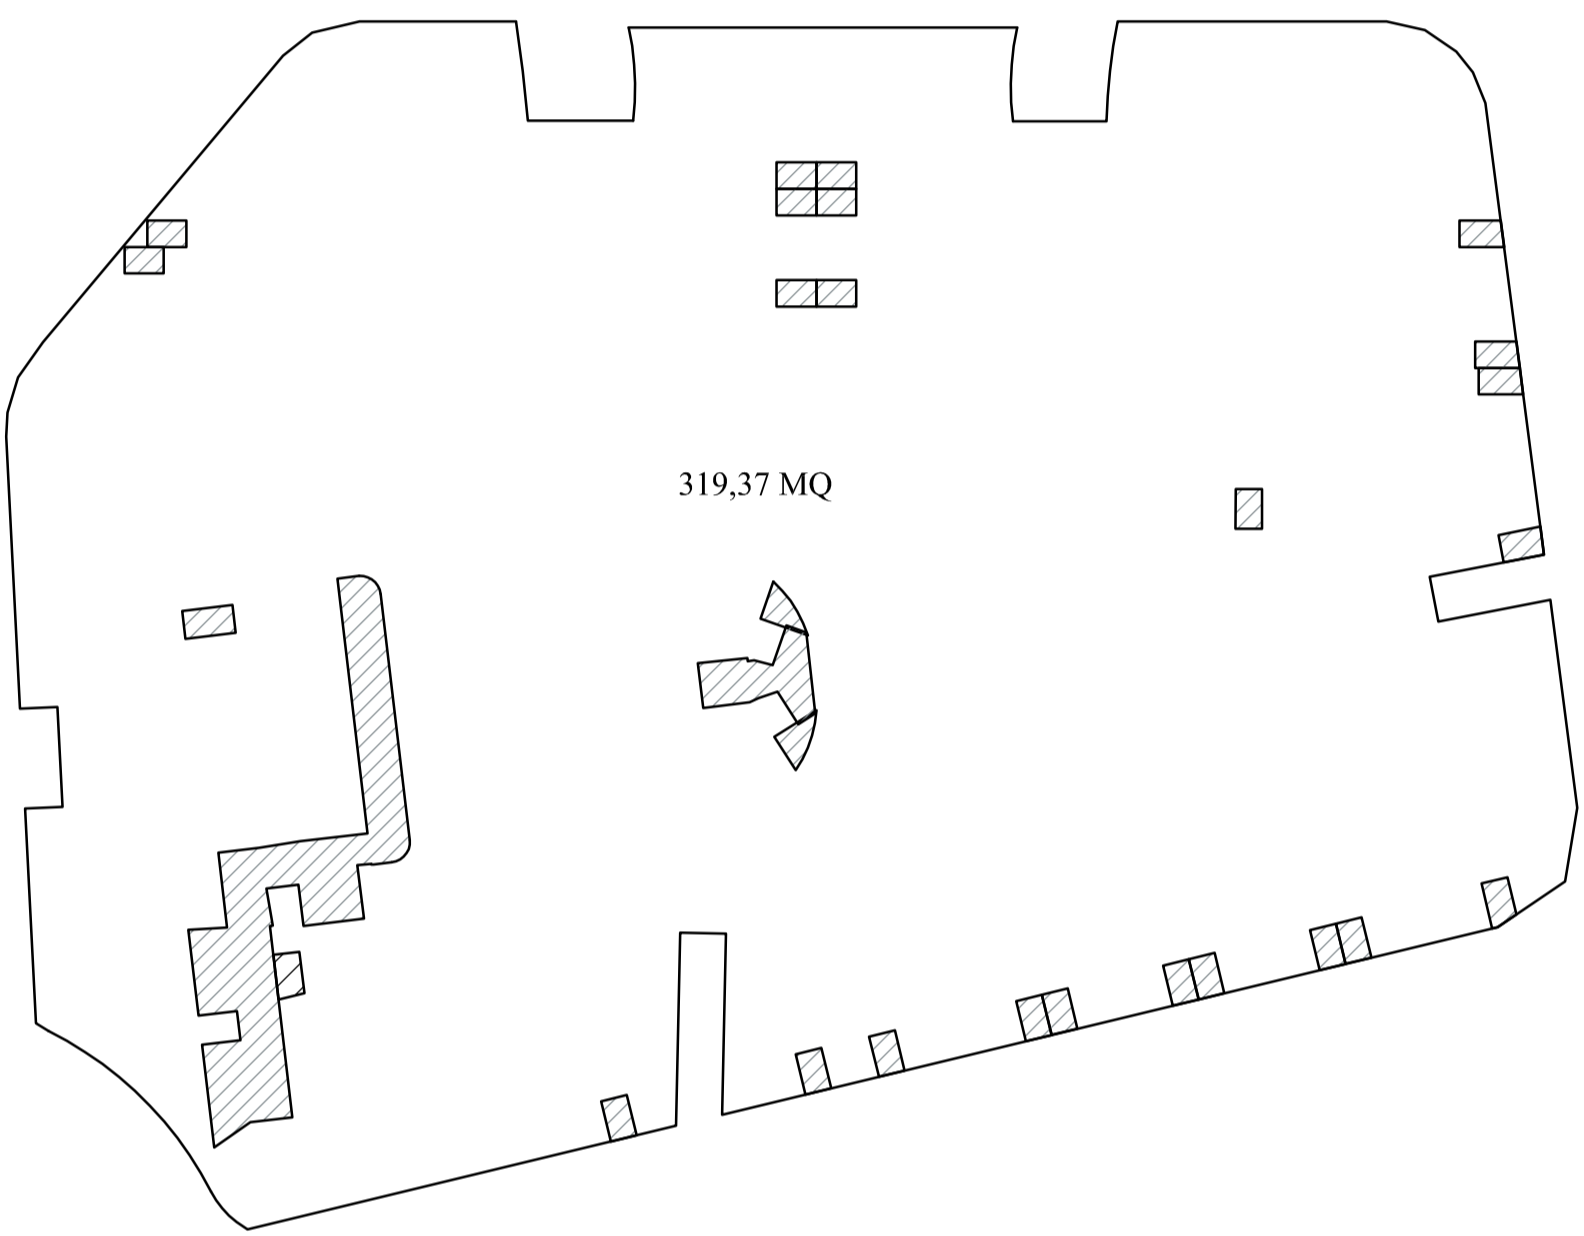


PIANO TERRA - LIVELLO SOPPALCHI

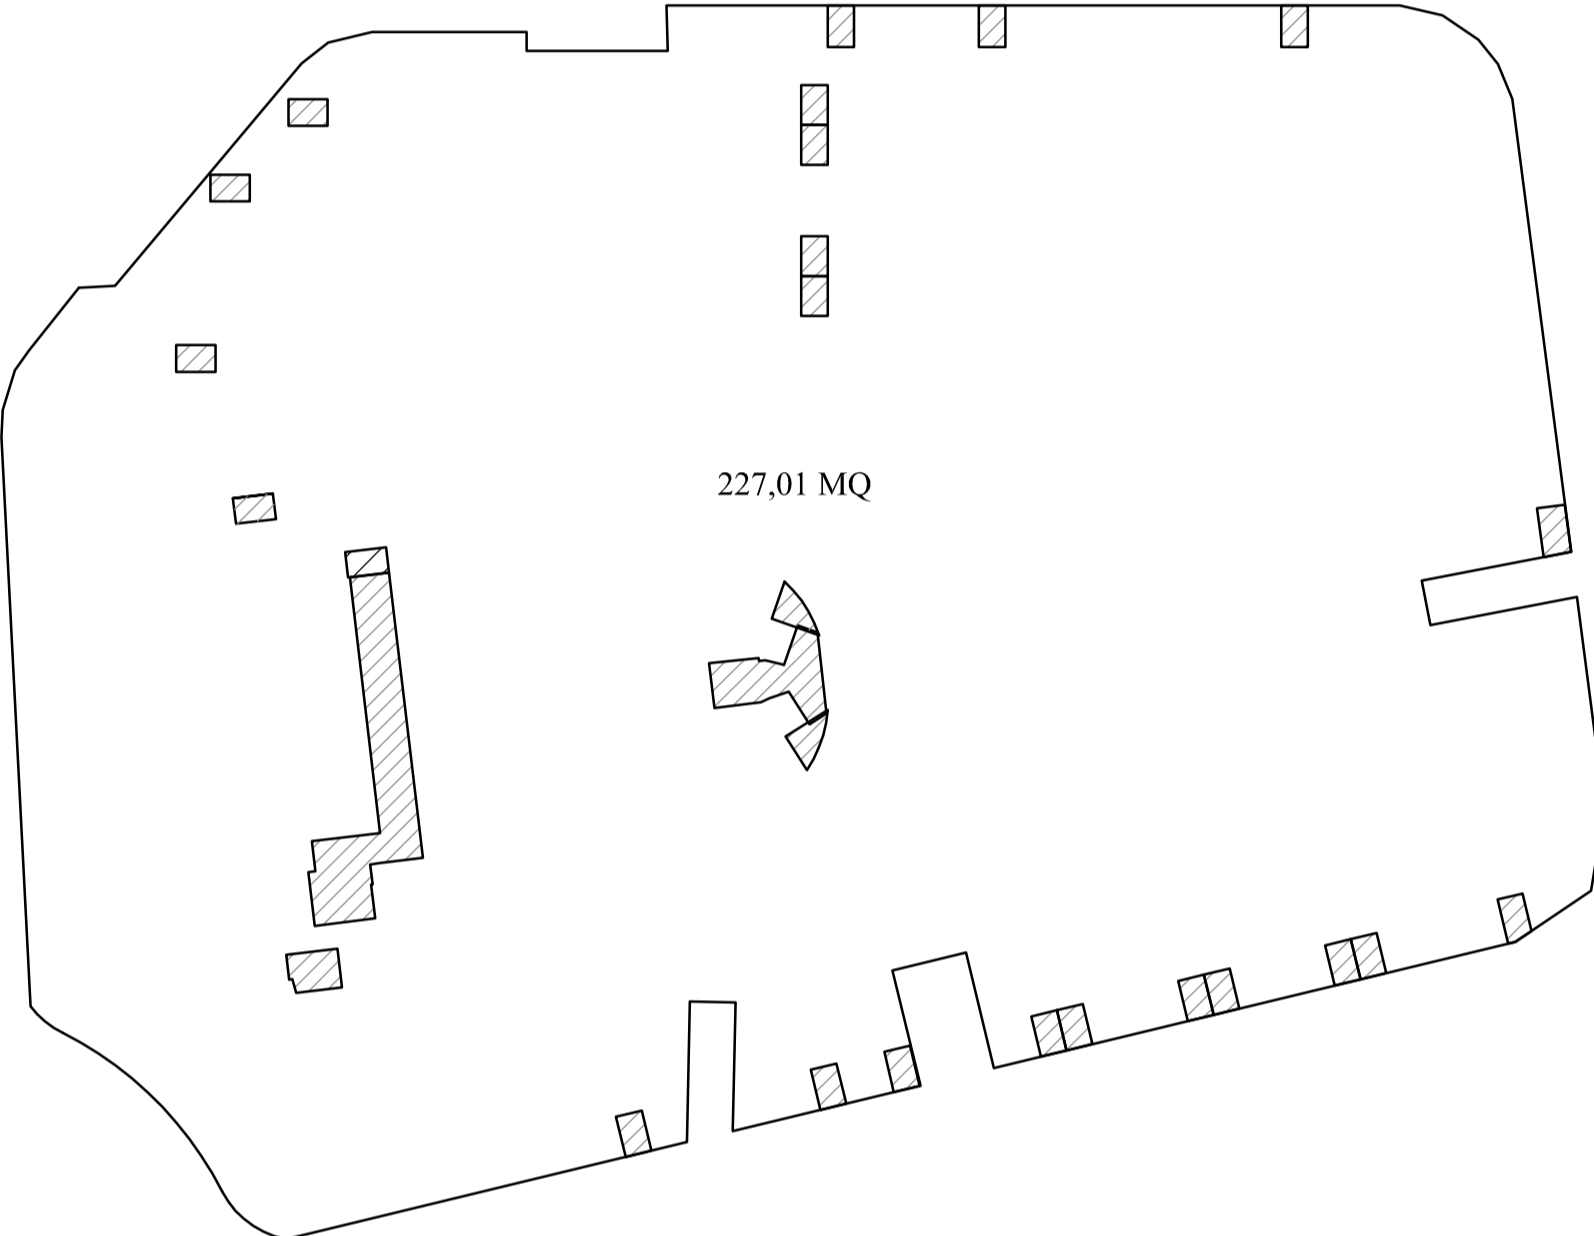


PIANO PRIMO - LIVELLO SOPPALCHI

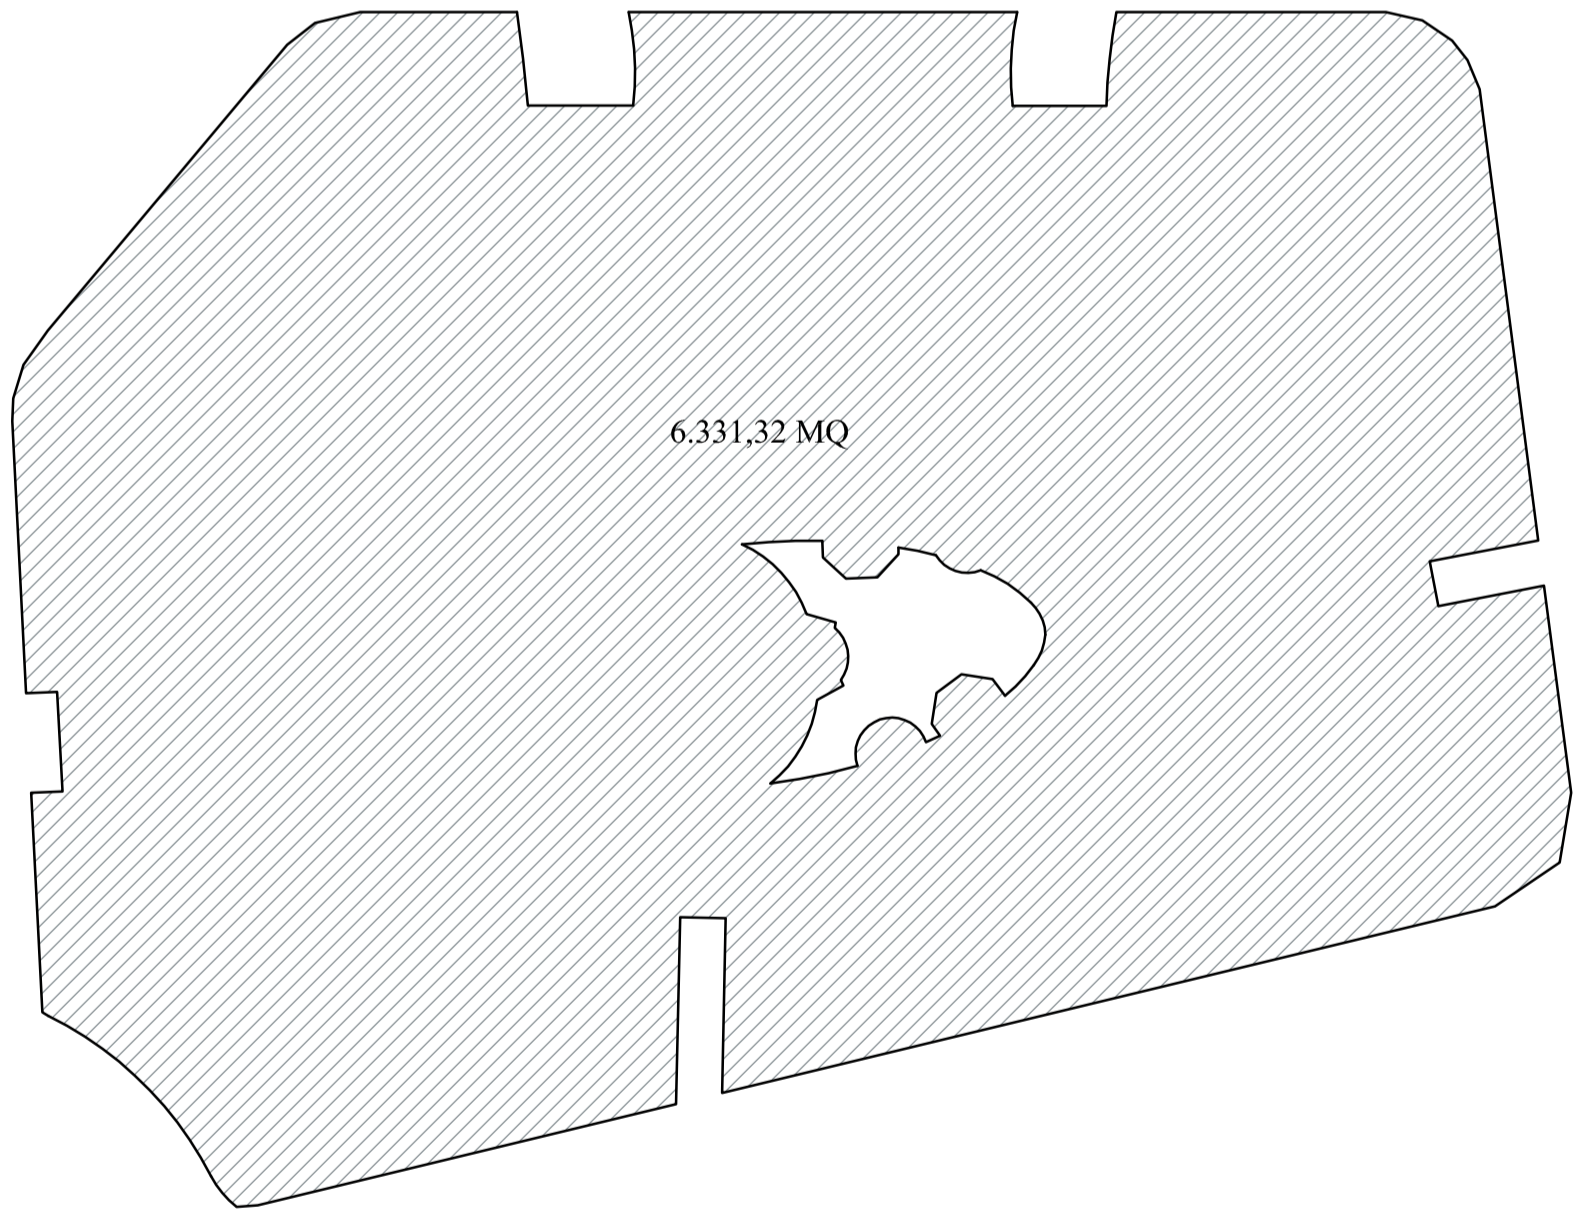

PIANO TERRA

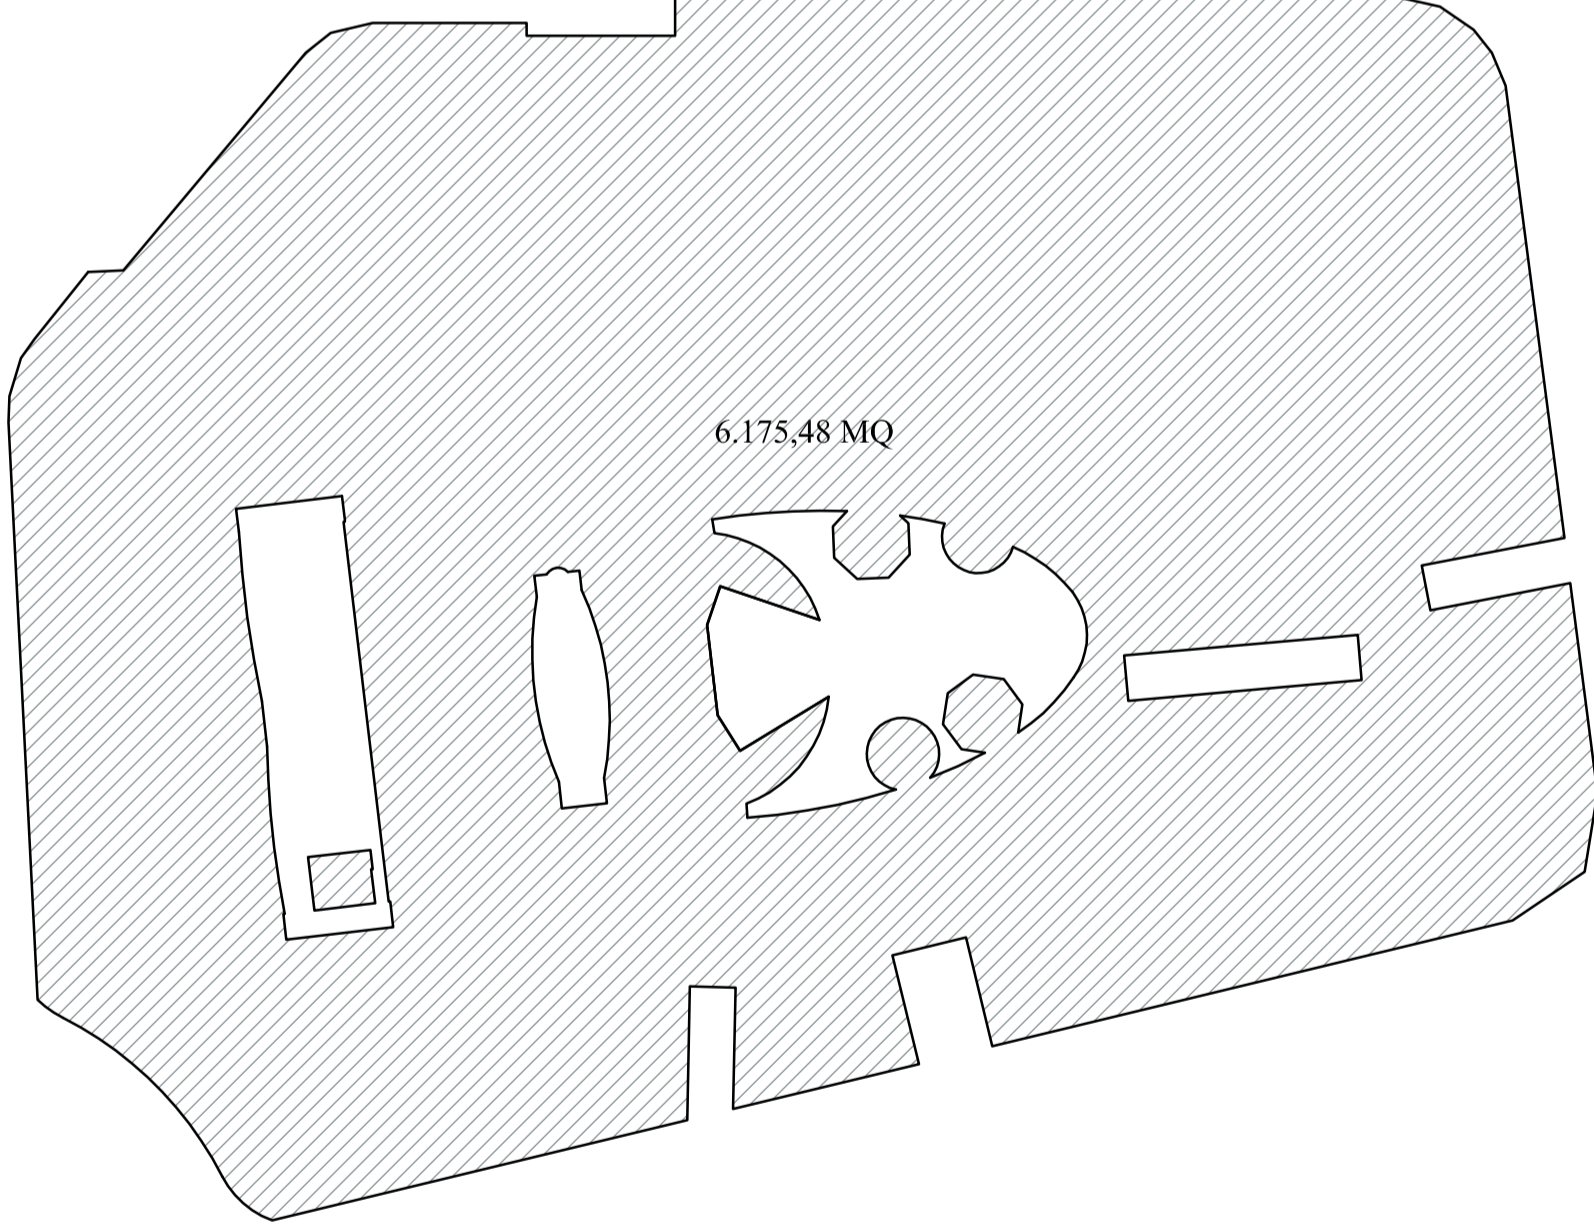


PIANO PRIMO

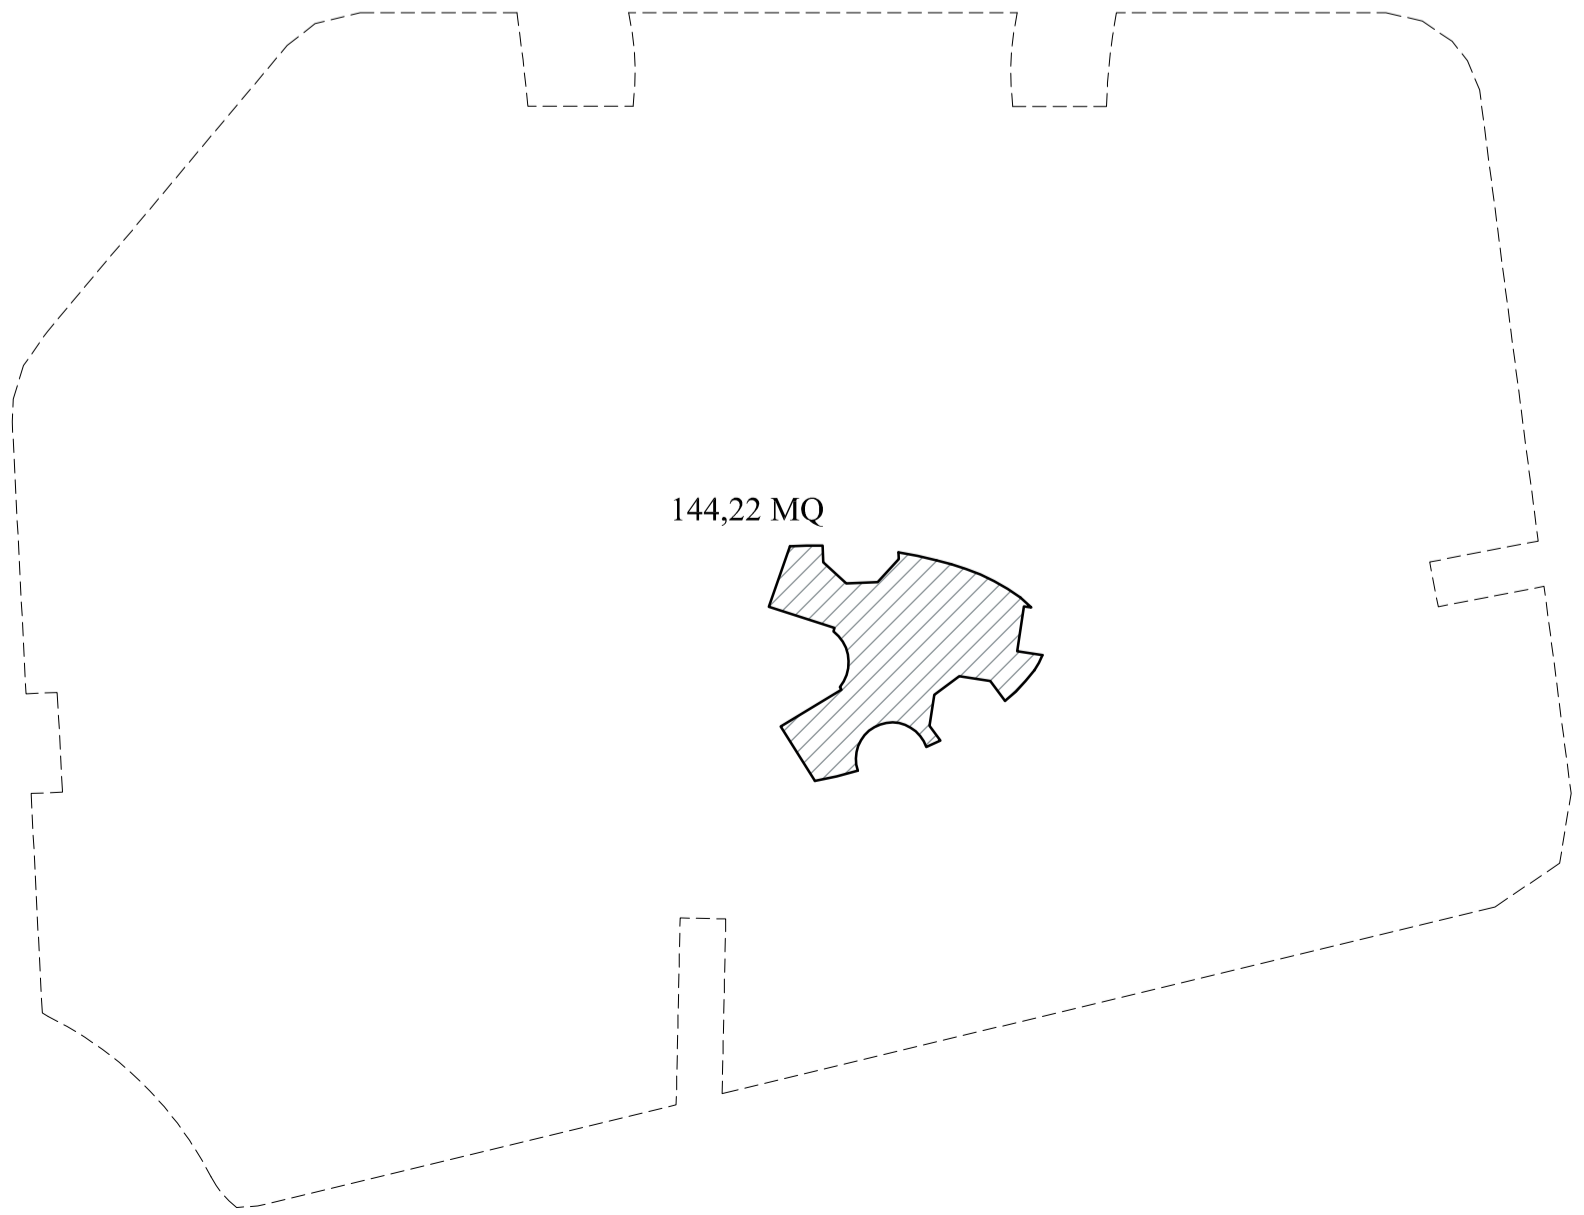


PIANO SEMINTERRATO


PIANI PUBBLICO ESERCIZIO - RISTORANTE

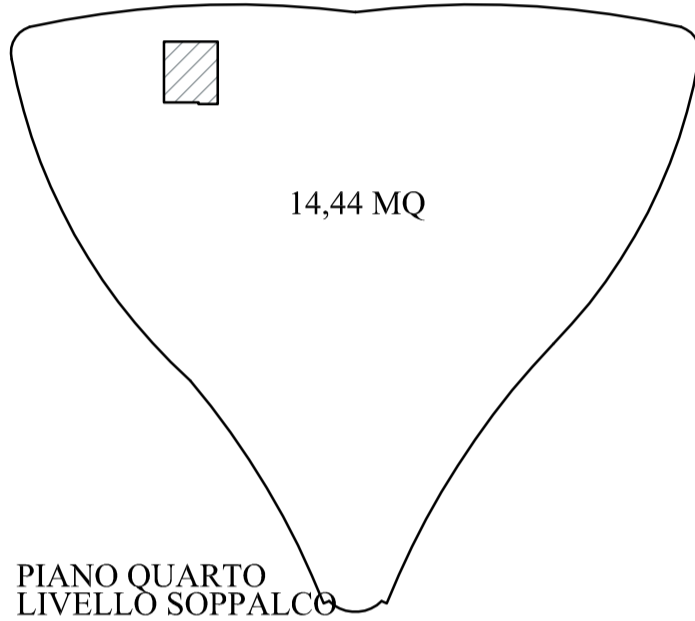


PIANO QUARTO  
LIVELLO SOPPALCO

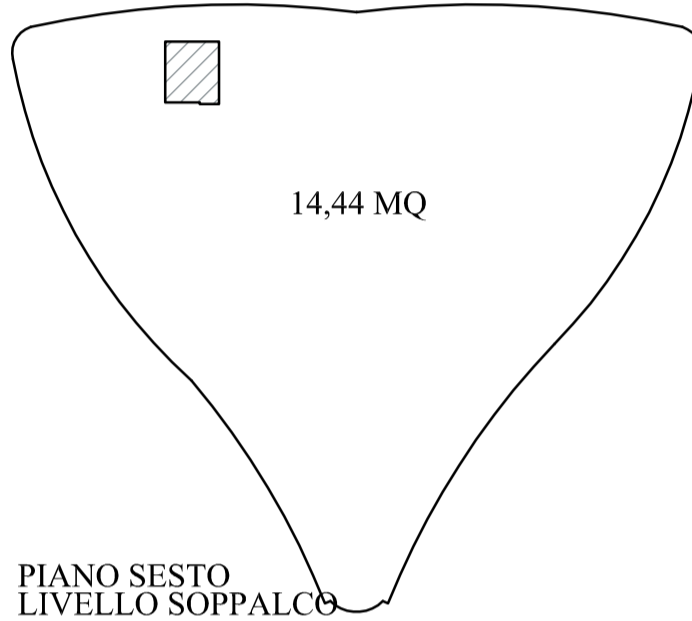


PIANO SESTO  
LIVELLO SOPPALCO

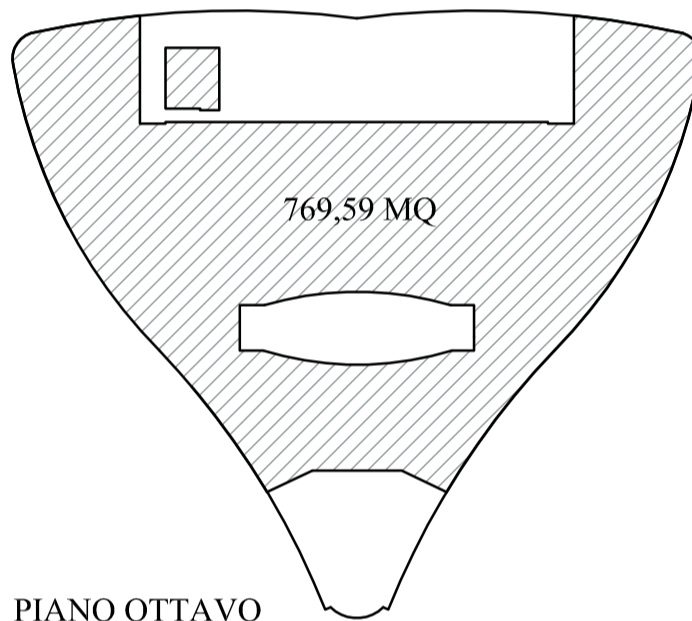


PIANO OTTAVO

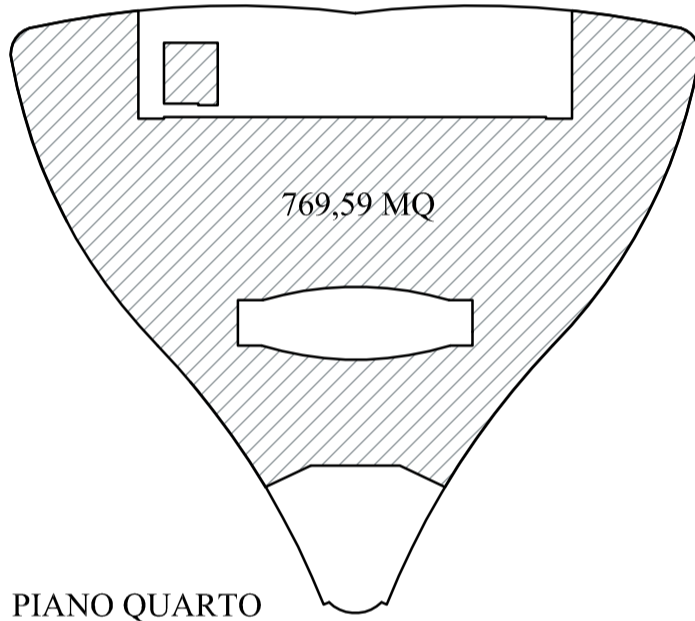


PIANO QUARTO

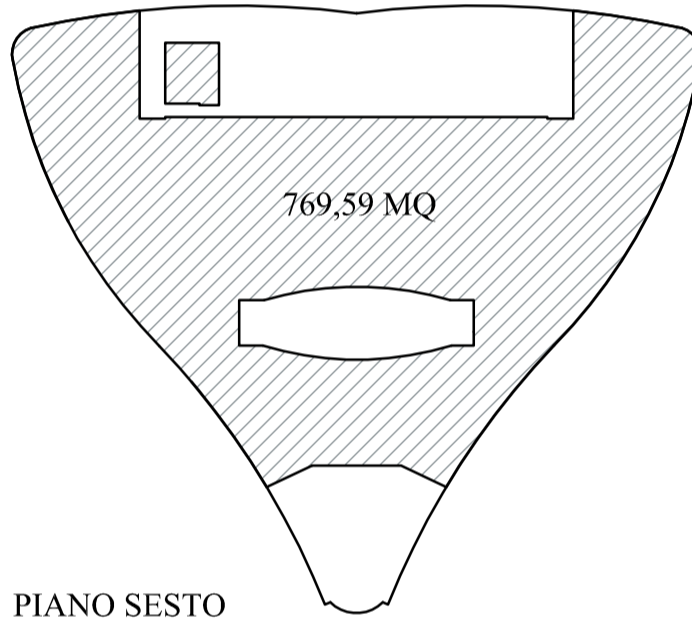


PIANO SESTO

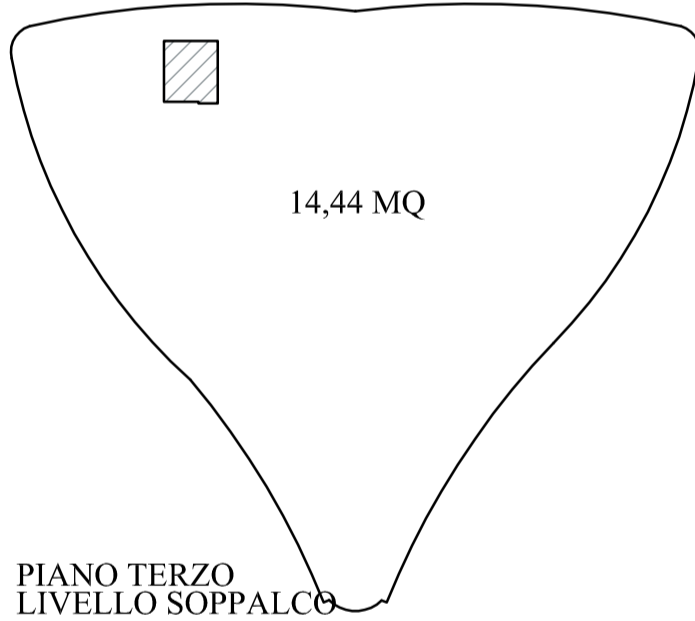


PIANO TERZO  
LIVELLO SOPPALCO

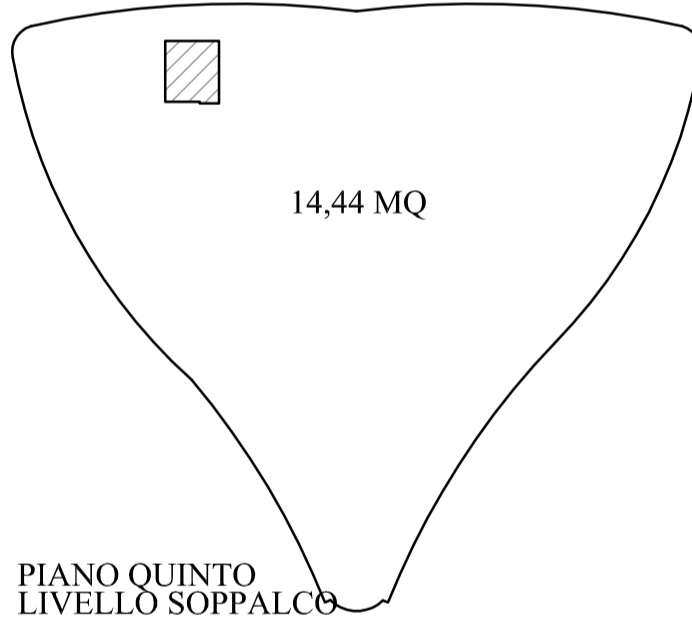


PIANO QUINTO  
LIVELLO SOPPALCO

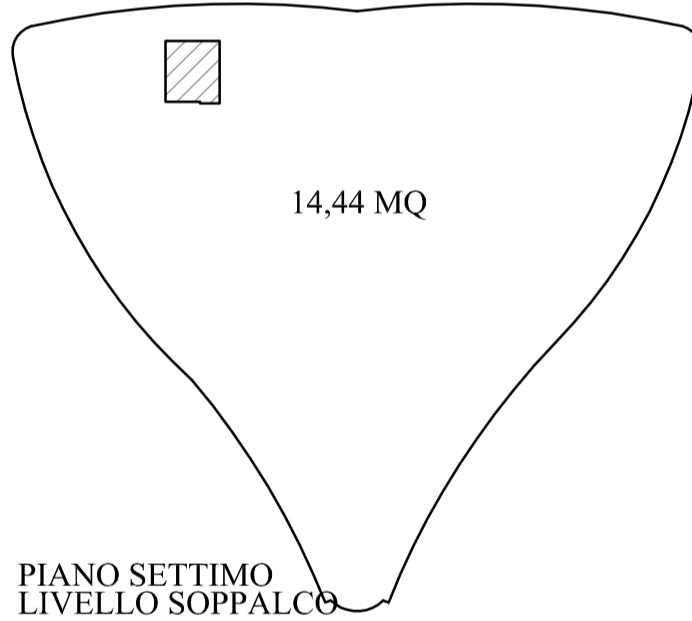


PIANO SETTIMO  
LIVELLO SOPPALCO

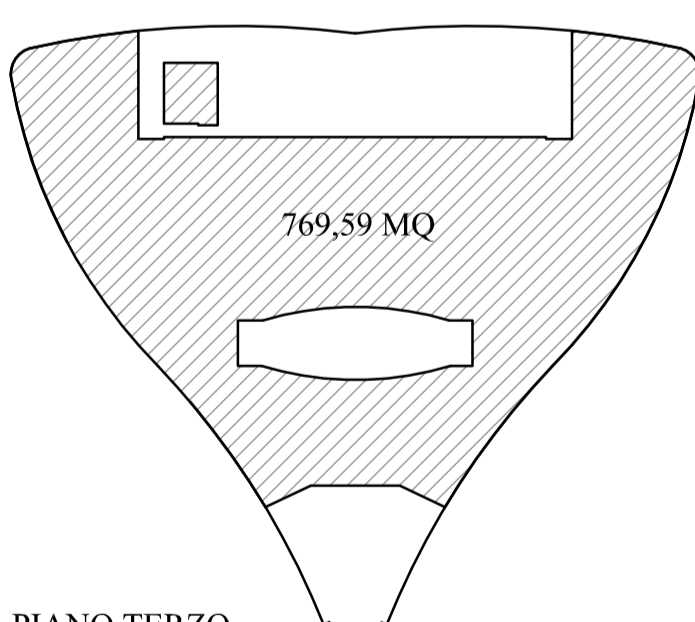


PIANO TERZO

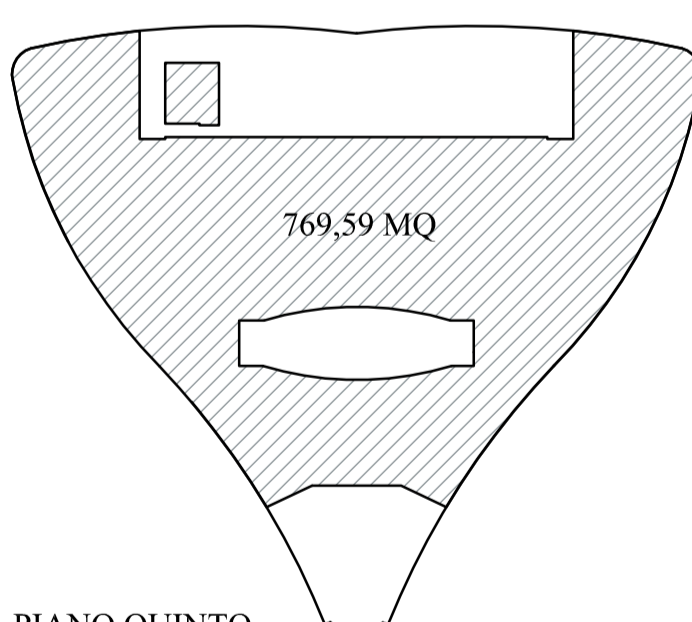

PIANO QUINTO

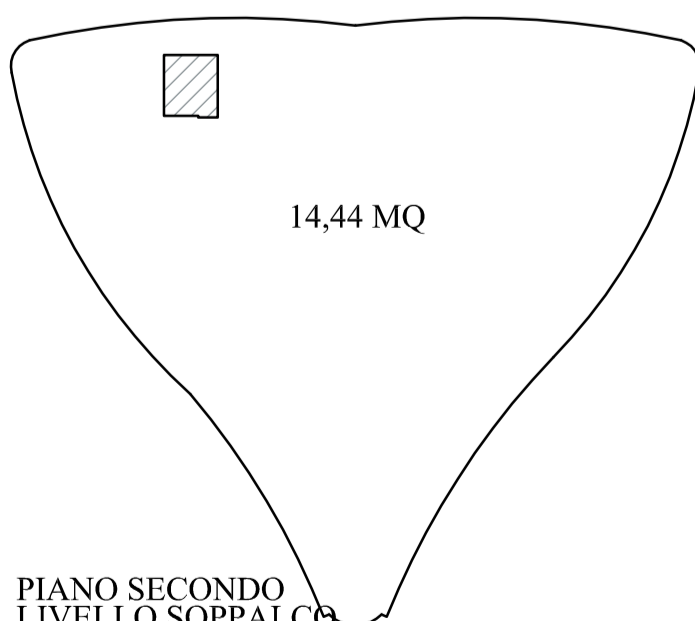

PIANO SECONDO  
LIVELLO SOPPALCO

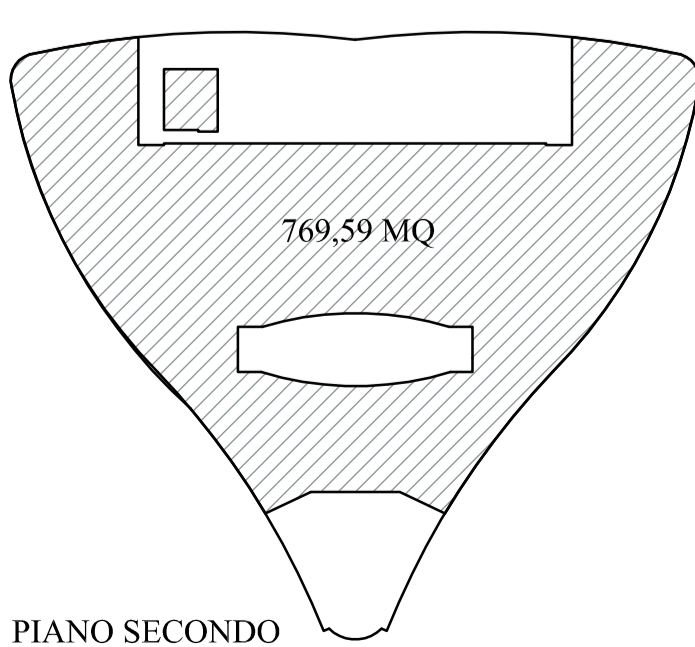

PIANO SECONDO

SUPERFICIE LORDA DI PAVIMENTO		
PIANI COMMERCIALI	P. SEMINT.	144,22 MQ
	P. TERRA	6.331,32 MQ
	P. TERRA - SOPPALCO	319,37 MQ
	P. PRIMO	6.175,48 MQ
	P. PRIMO - SOPPALCO	227,01 MQ
	P. SECONDO	769,59 MQ
	P. SECONDO - SOPPALCO	14,44 MQ
	P. TERZO	769,59 MQ
	P. TERZO - SOPPALCO	14,44 MQ
	P. QUARTO	769,59 MQ
PIANI RICETTIVI ALBERGO	P. QUARTO - SOPPALCO	14,44 MQ
	P. QUINTO	769,59 MQ
	P. QUINTO - SOPPALCO	14,44 MQ
	P. SESTO	769,59 MQ
	P. SESTO - SOPPALCO	14,44 MQ
	P. SETTIMO	769,59 MQ
	P. SETTIMO - SOPPALCO	14,44 MQ
	P. OTTAVO	769,59 MQ
	P. DECIMO	803,63 MQ
	P. UNDICESIMO	704,35 MQ
PIANI PUBBLICO ESERCIZIO RISTORANTE	P. DODICESIMO	704,35 MQ
	P. QUATTORDICESIMO	704,35 MQ
	P. QUINDICESIMO	723,31 MQ
	P. SEDICESIMO	723,31 MQ
	P. DICOTTESIMO	723,31 MQ
	P. DICIANNOVESIMO	815,18 MQ
	P. VENTESIMO	393,17 MQ
	P. VENTUNESIMO	304,15 MQ
	TOT. PIANO SEMINTERRATO	144,22 MQ
	TOT. PIANI COMMERCIALI	18.526,95 MQ
TOT. PIANI RICETTIVI - ALBERGO		5.901,79 MQ
TOT. PIANI PUBBLICO ESERC. - RISTORANTE		697,32 MQ
TOTALE COMPLESSIVO		25.270,28 MQ
25.270,28 MQ < 25.548 MQ (VEDI TAV. 03)		

FABBISOGNO STANDARD PRG - PI	
VERDE	
TOT. SP MQ 25.270,28 x 0,40 =	10.108,11 MQ
PARCHEGGI	
TOT. SP MQ 25.270,28 x 0,40 =	10.108,11 MQ
FABBISOGNO PARCHEGGI PRIVATI	
TOT. PIANO SEMINTERRATO	144,22 MQ
TOT. PIANI COMMERCIALI	18.526,95 MQ
TOT. PIANI PUBBLICO ESERC. - RISTORANTE	697,32 MQ
TOTALE	19.368,49 MQ
SP MQ 19.368,49 x 3 : 10 =	5.810,55 MQ
TOT. PIANI RICETTIVI - ALBERGO N. CAMERE 120 x 2 POSTI LETTIC	
TOT. 240 POSTI LETTIC x 5 MQ/POSTO LETTIC =	1.200,00 MQ
TOTALE FABBISOGNO PARCHEGGI PRIVATI	
MQ 5.810,55 + MQ 1.200,00 =	7.010,55 MQ
TOTALE COMPLESSIVO FABBISOGNO PARCHEGGI	
FABBISOGNO STANDARD PRG	10.108,11 MQ
FABBISOGNO PARCHEGGI PRIVATI	7.010,55 MQ
TOTALE COMPLESSIVO	17.118,66 MQ

B.L.O. IMMOBILIARE S.R.L.

MILANESE & MODENA  
ARCHITETTI ASSOCIATI  
VIA CANEVE, 61 - MESTRE - VENEZIA  
30174 - MESTRE - VENEZIA  
CONCEPT  
PROGETTO ARCHITETTONICO  
PROGETTO DISTRIBUTIVO E LAVORISTICO

ecoricerche  
ingegneria

VENETIA  
B.L.O. IMMOBILIARE S.r.l.

MILANESE & MODENA  
ARCHITETTI ASSOCIATI  
VIA CANEVE, 61 - MESTRE - VENEZIA  
30174 - MESTRE - VENEZIA  
TELEFONO +39 041 2621196  
TELEFAX +39 041 5369417  
MAIL [amministratoremoden@milanese.it](mailto:amministratoremoden@milanese.it)  
PARTITA IVA 02484760273  
CODICE FISCALE 02144860273

VENEZIA  
B.L.O. IMMOBILIARE S.r.l.

NUOVA COSTRUZIONE EDIFICIO A DESTINAZIONE  
COMMERCIALE E RICETTIVO

VIA ARDUINO VIA BOTTENIGO

CALCOLO SUPERFICIE LORDA DI PAVIMENTO

TORRE  
AMM A1

1:500

MAR 2015

SP  
A40