COMUNE DI VENEZIA **PROVINCIA DI VENEZIA**

RINNOVO AUTORIZZAZIONE PROVINCIALE PER ATTIVITA' DI RECUPERO METALLI

Studio Tecnico Biasion geom. Angelino
Camponogara Piazza Vighizzolo, 15
(VENEZIA)
tel/fax 041/5158144
P.I. 01793700277

NUM. ELABORATO **4**

PLANIMETRIE:

PROGETTISTA INCARICATO

CONTITENTE

-SEZIONE scala 1:100
-COLLEGAMENTI ACQUE DI SGRONDO scala 1:200
-RILIEVO PLANIMETRICO SISTEMAZIONE IMPIANTO scala 1:200

AGGIORNAMENTO **25.04.2017** VARIANTE

E' VIETATO RIPRODURRE O TRASMETTERE A TERZI IL PRESENTE DISEGNO SENZA PREVENTIVA AUTORIZZAZIONE DEL TITOLARE

LEGENDA
rete acque meteoriche copertura edificio
rete acque sgrondo piazzale
rete fognatura scarichi civili
rete raccolta sgondi interno capannone
pozzetto raccordo/ispezione acque sgrondo piazzale cadibile/chiusino in acciaio inox cm. 25x25
pozzetto raccordo acque prima pioggia pretrattate/trattate chiusino in acciaio inox cm. 25x25
pozzetto raccordo/ispezione acque sgrondo piazzale cadibile/chiusino in acciaio inox cm. 25x25
pozzetto raccordo acque meteoriche sgrondo piazzale con chiusino in acciaio inox cm. 60x60
pozzetto scolmatore con chiusino in acciaio inox cm. 60x60
pozzetto ispezione,con sotto, acque in uscita dal depuratore con chiusino in acciaio inox cm. 20x20
pozzetto acque seconda pioggia ispezionabile con chiusino in acciaio inox cm. 60x60
pozzetto ispezionabile generale con chiusino in acciaio inox cm. 60x60
pozzetto raccordo alle acque di seconda pioggia ispezionabile con chiusino in acciaio inox cm. 60x60
pozzetto raccolta sgondi con chiusino in acciaio inox cm. 40x40
vasca accumulo sgondi con chiusino in acciaio inox mc. 3,00
pozzetto raccordo acque meteoriche della copertura con chiusino in acciaio inox cm. 50x30
pozzetto ispezione con sotto acque meteoriche della copertura con chiusino in acciaio inox cm. 40x40
pozzetto ispezione acque nere con chiusino in acciaio inox cm. 50x30
pozzetto sifonato tipo firenze con chiusino in acciaio inox cm. 20x20
pozzetto raccordo/ispezione acque nere con chiusino in acciaio inox cm. 50x30
pozzetto raccordo ispezione acque nere con chiusino in acciaio inox cm. 50x30
vasca di accumulo acque pretrattamento mq. 3,00 l. Ø cm. 140
vasca IMHOFF Ø cm. 110

SISTEMAZIONE ESTERNA COLLEGAMENTO ACQUE DI SGRONDO scala 1:200

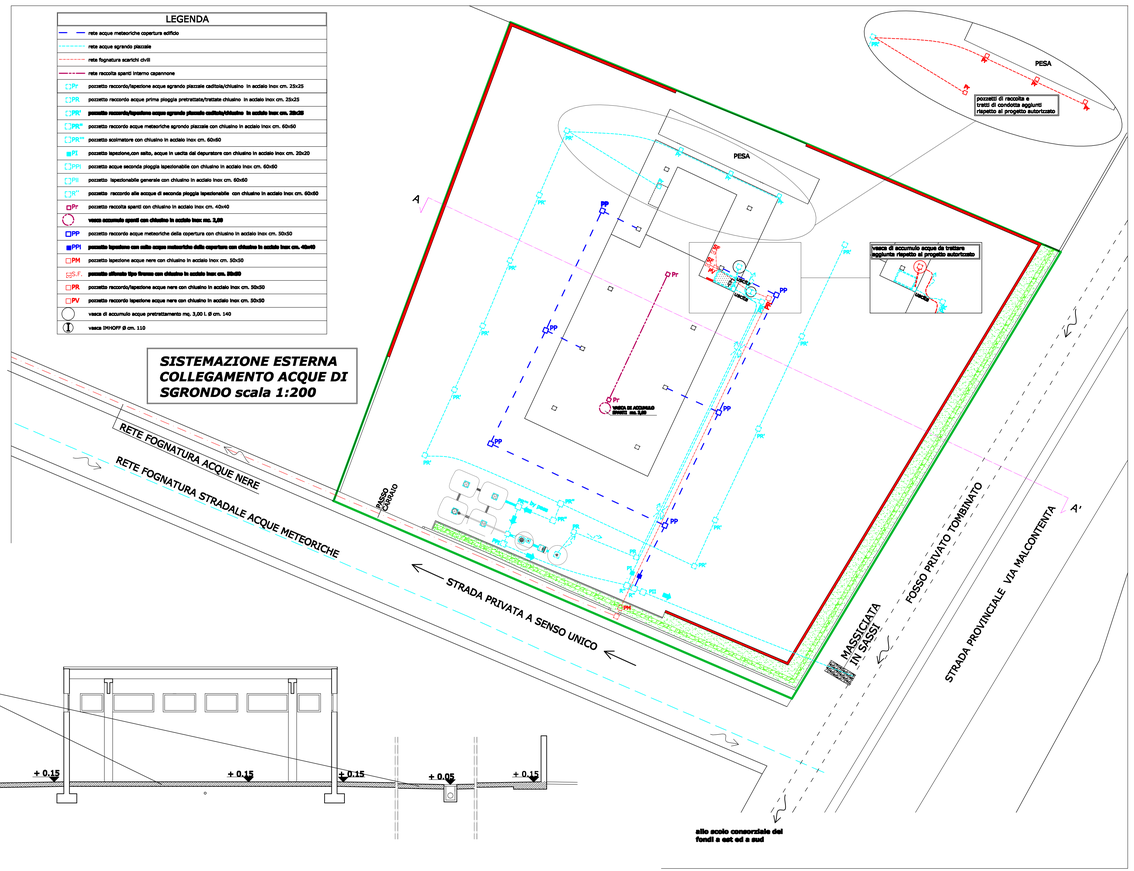

SEZIONE A - A' scala 1:100 (sistemazione esterna)

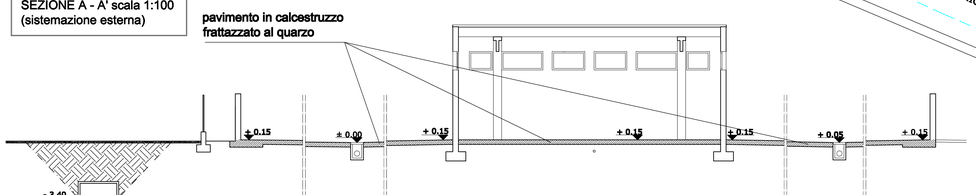
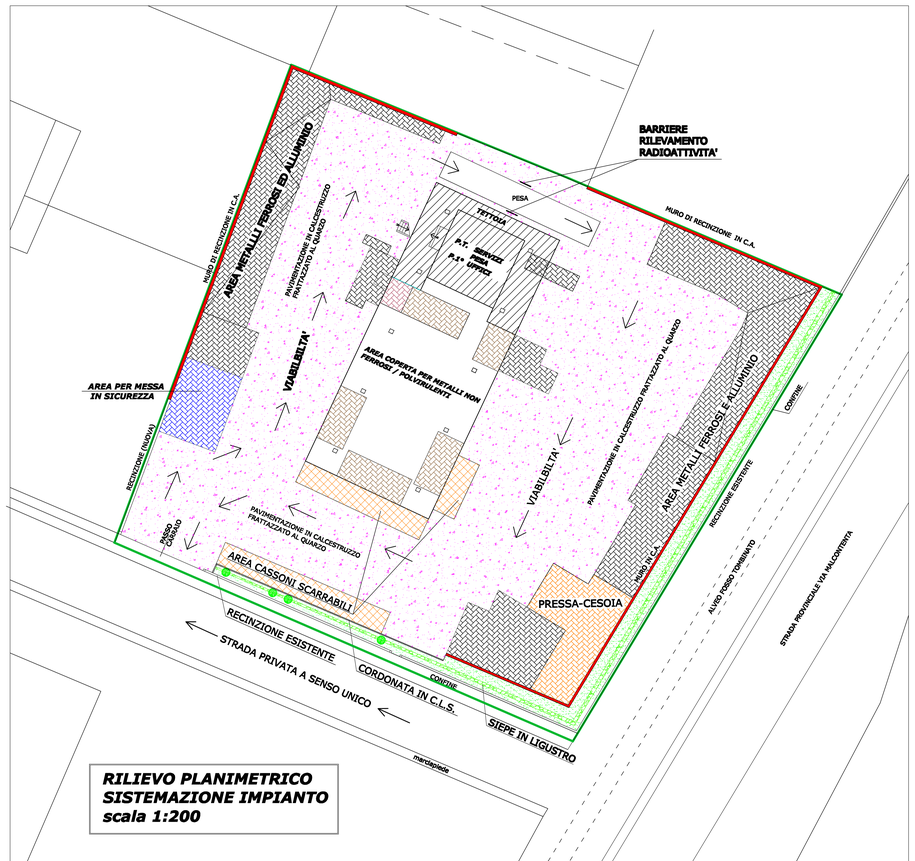
RILIEVO PLANIMETRICO SISTEMAZIONE IMPIANTO scala 1:200