

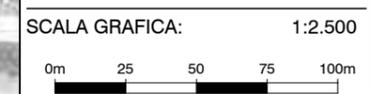


OGGETTO
STUDIO DI IMPATTO VIABILISTICO
 - Domanda di verifica di assoggettabilità alla via ai sensi dell'art. 19 del D.Lgs. 152/2006 per assoggettamento dell'installazione ai titoli III e III-bis della parte II del D.Lgs. 152/2006 delle attività di trattamento e trasformazione di materie prime vegetali e altre modifiche minori -
 Comune di Scorzè
 Città metropolitana di Venezia

- LEGENDA**
- Area oggetto di intervento
 - Città/Località
 - Assi viari principali
 - Direzioni principali
 - Confini comunali
 - Flussi futuri manovre [veic eq/h]

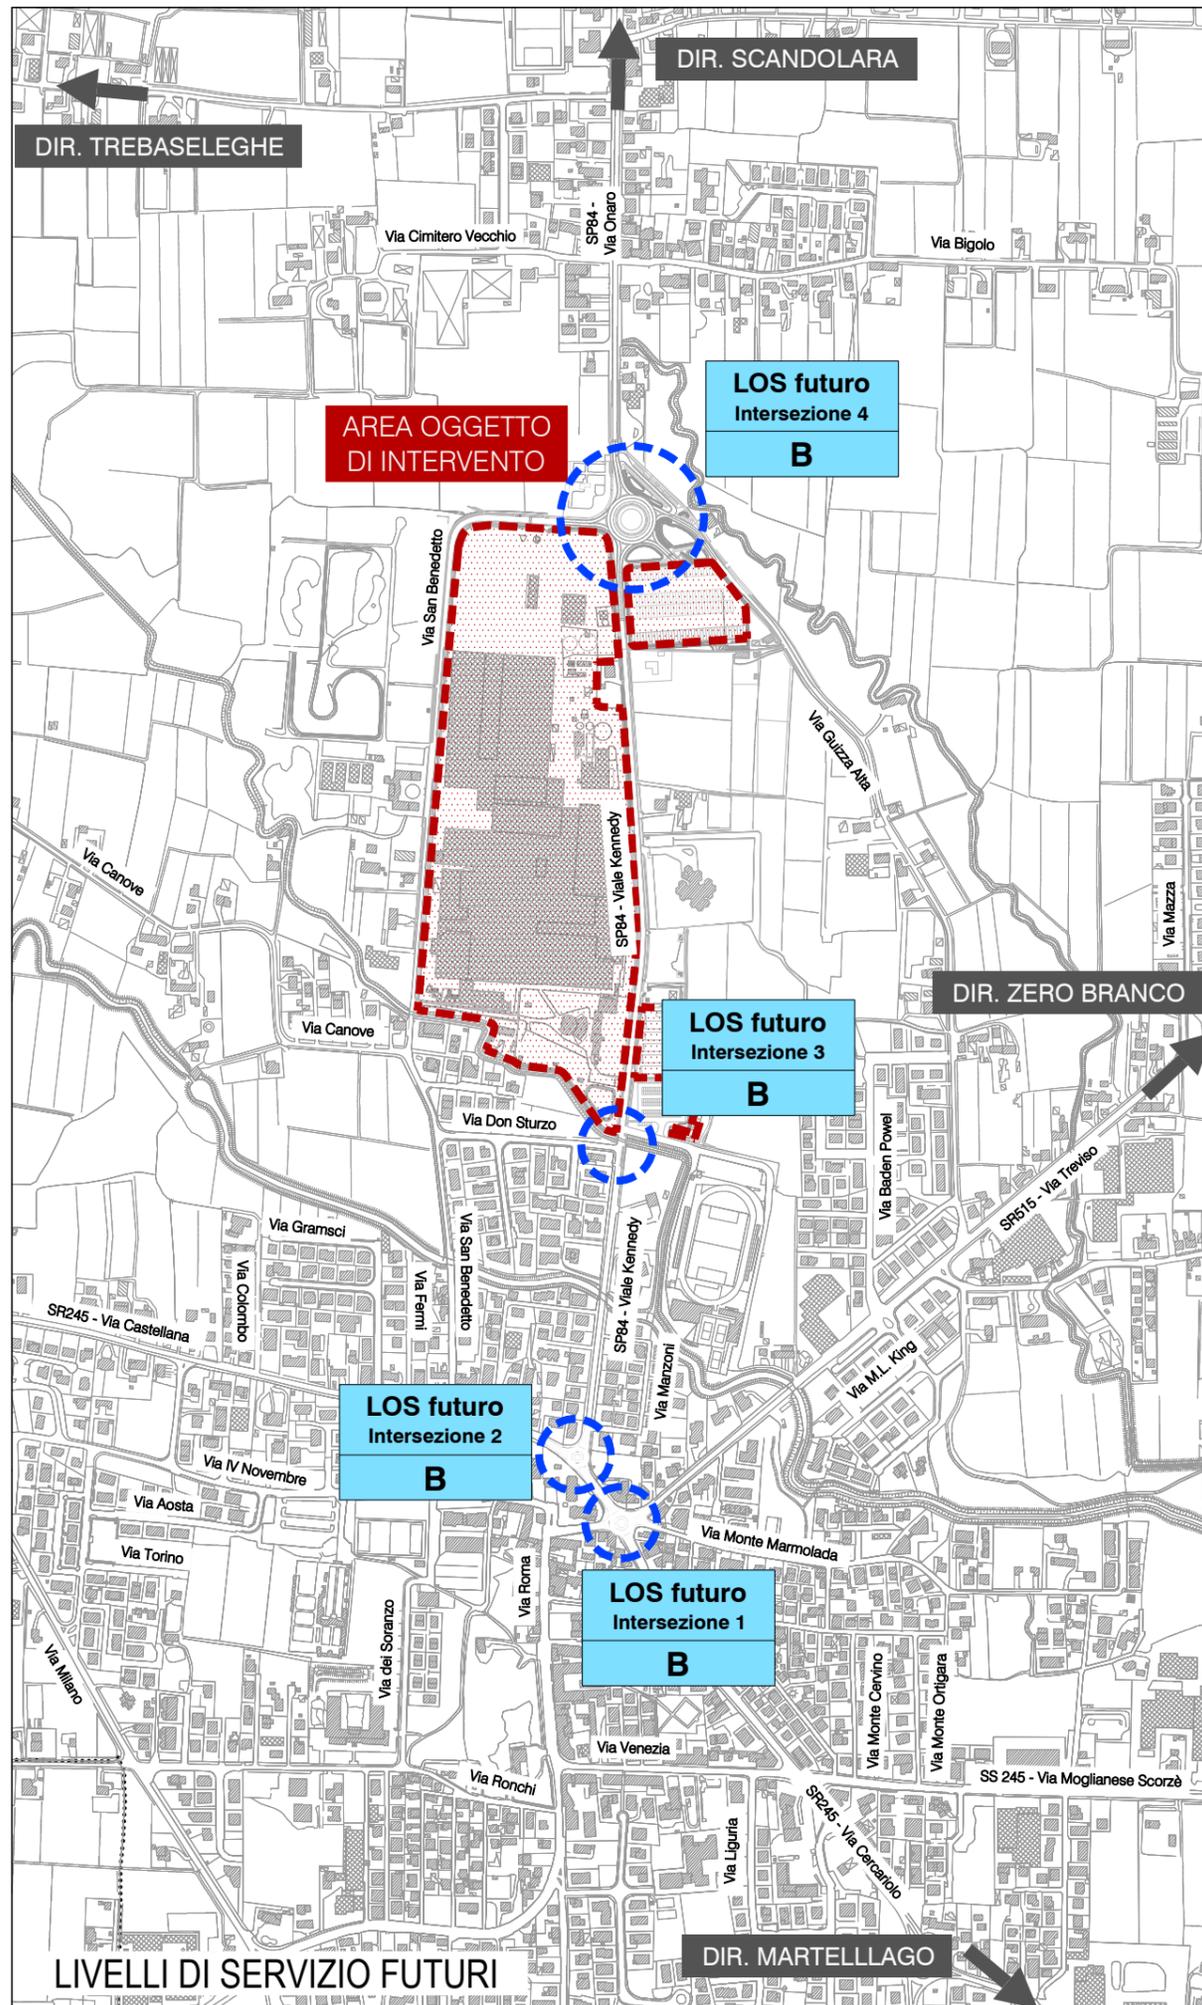

DATA:	REV:
Marzo 2024	00
COMMESSA:	
SANPT24_073	
TITOLO:	N:
FLUSSI DI TRAFFICO FUTURI	C.4

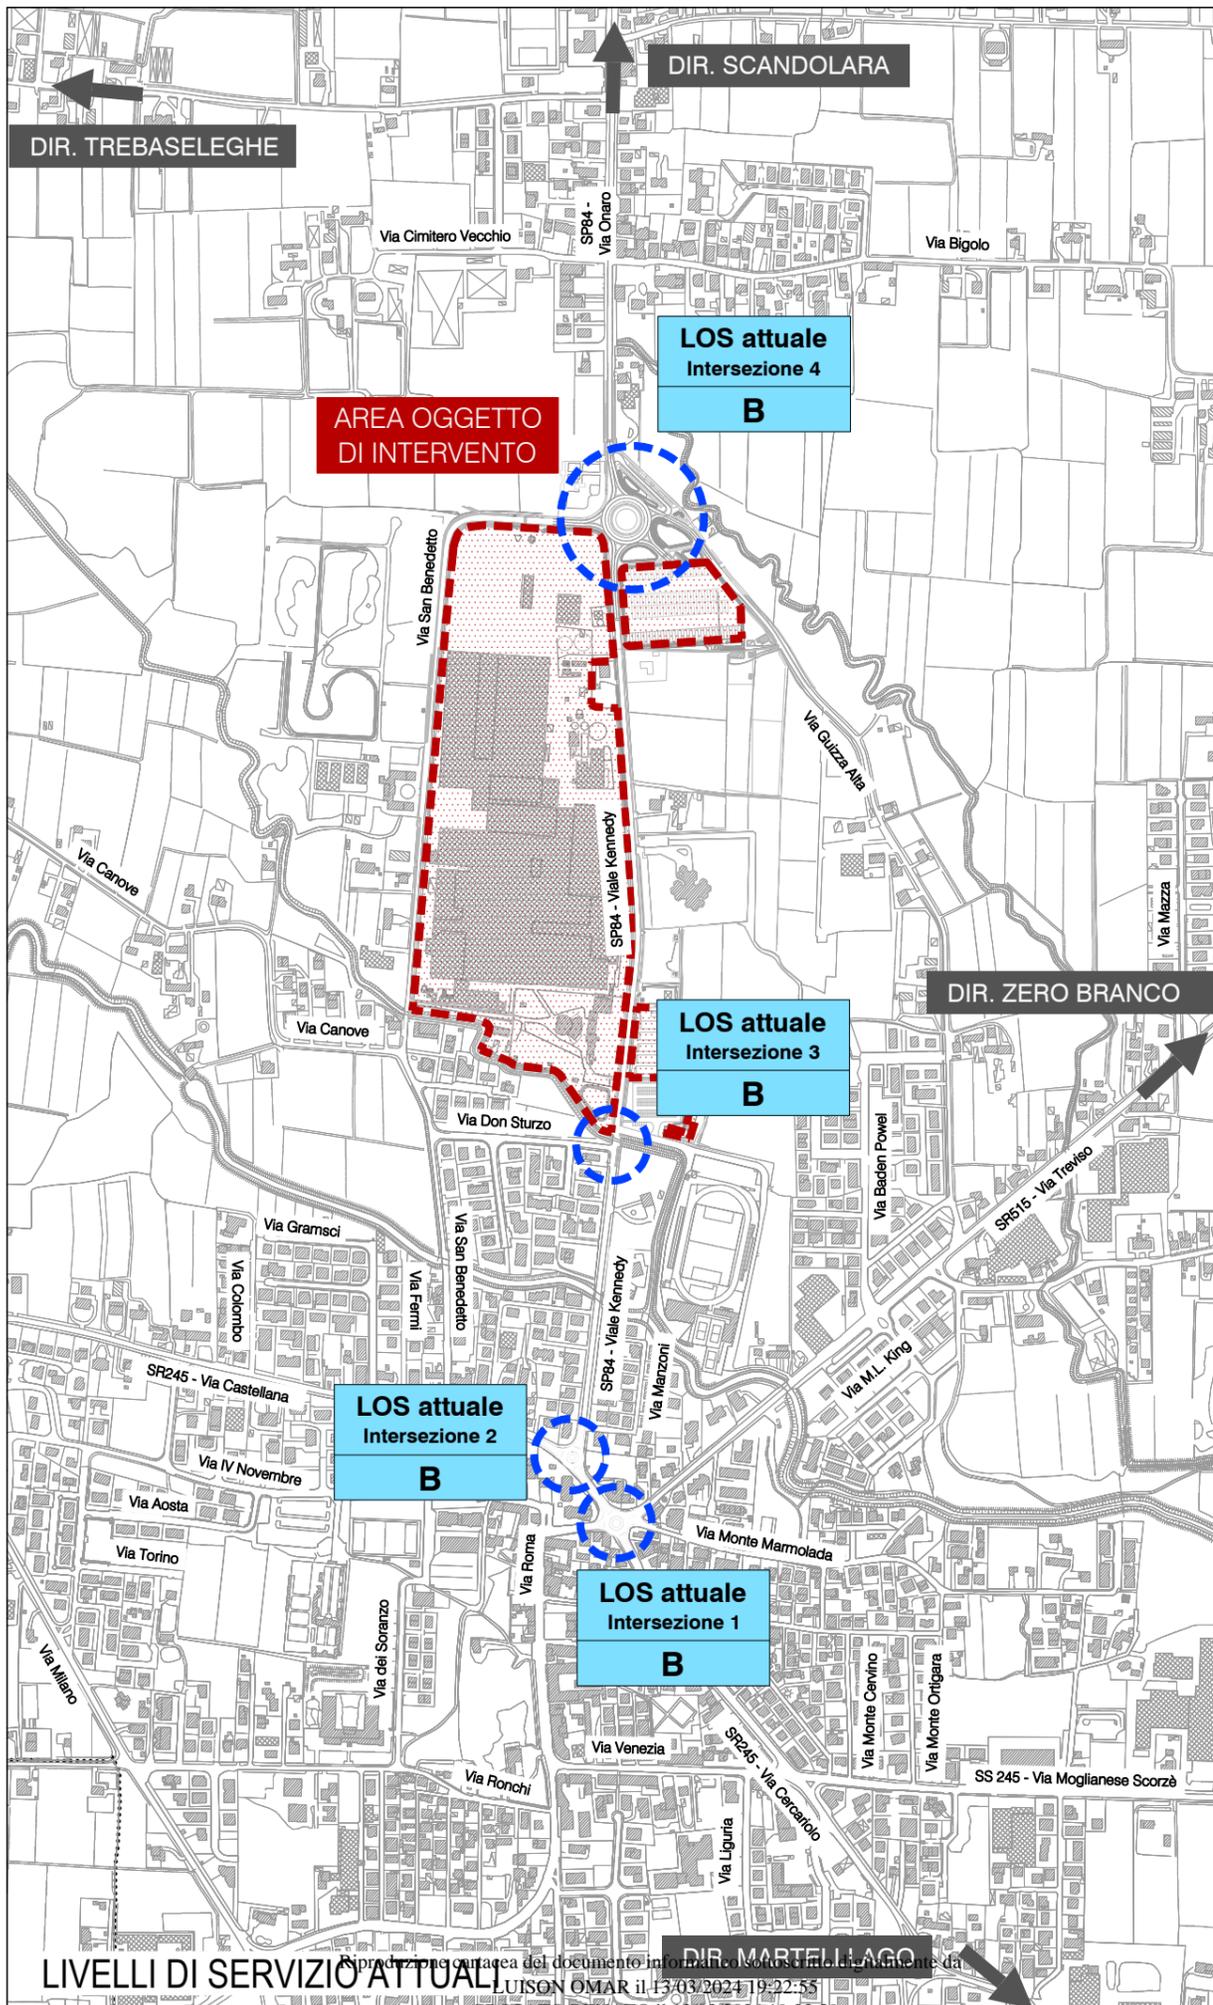

OGGETTO

STUDIO DI IMPATTO VIABILISTICO
 Verifica di assoggettabilità alla VIA dell'installazione delle attività di trattamento e trasformazione di materie prime vegetali e altre modifiche minori

Comune di Scorzè
 Città metropolitana di Venezia

LEGENDA

- Area oggetto di intervento
- Città/Località
- Assi viari principali
- Direzioni principali
- Confini comunali
- Sezioni calcolo LOS
- Valore LOS intersezioni

SCALA GRAFICA: 1:10.000

0m 100 200 300 400m

DATA: Marzo 2024 REV: 00

COMMESSA: SANPT24_073

TITOLO: N: **LIVELLI DI SERVIZIO ATTUALI E FUTURI C.5**