




Stato Autorizzato

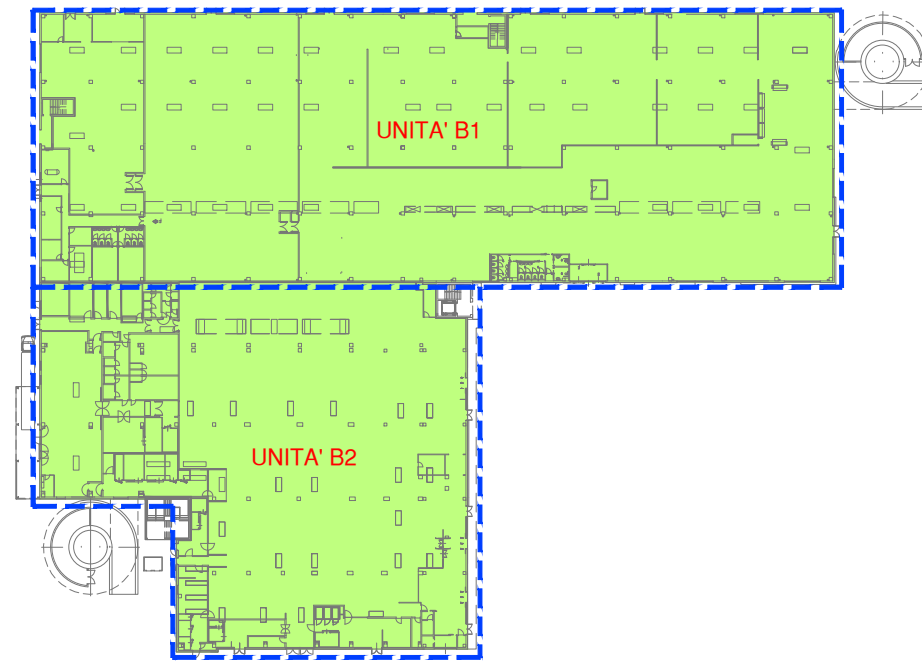

Stato Attuale

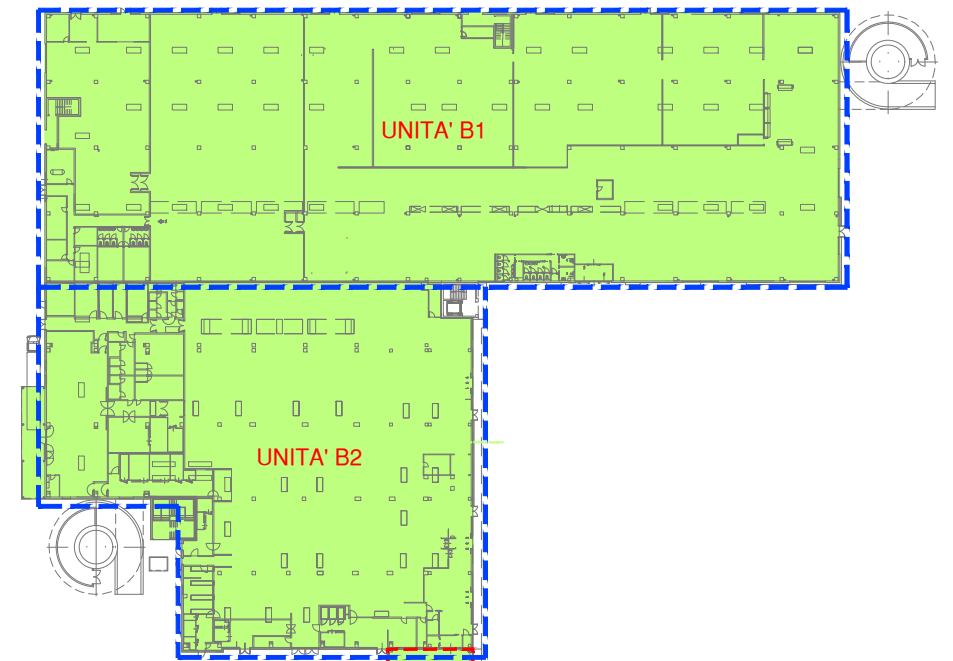


Progetto

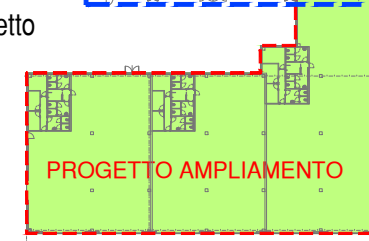


PARCO CAMPOGRANDE - EDIFICIO B		
Parametri Superficie Lorda - S.L.P. MQ		
Stato Autorizzato	Stato Attuale	Progetto
10754,00	10754,00	12684,00

LEGENDA


INDIVIUAZIONE S.L.P.

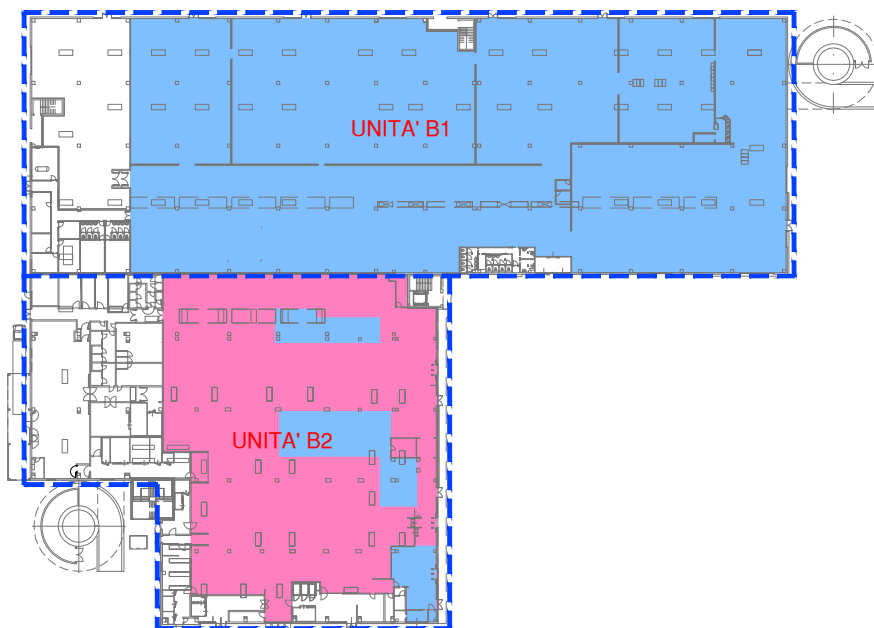

Stato Autorizzato

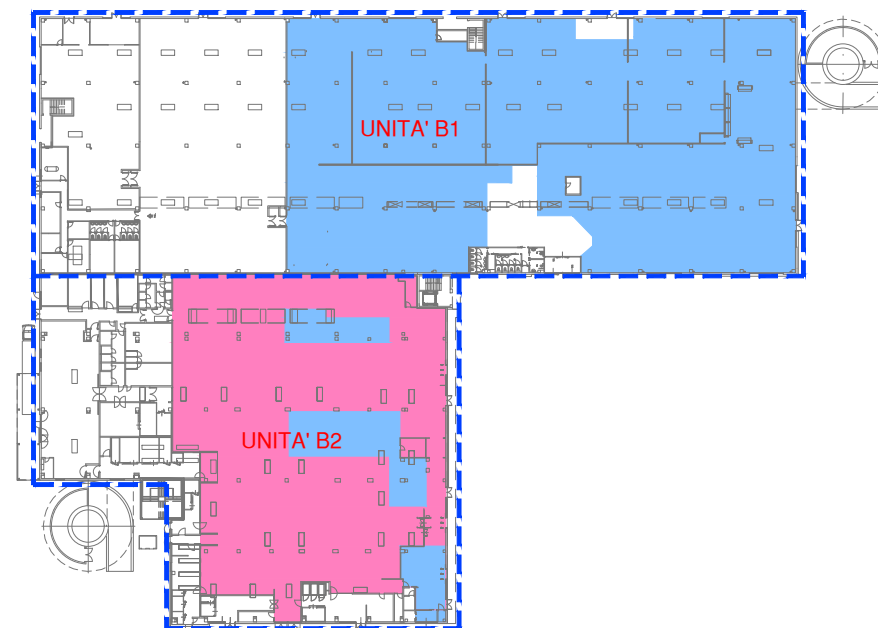

Stato Attuale

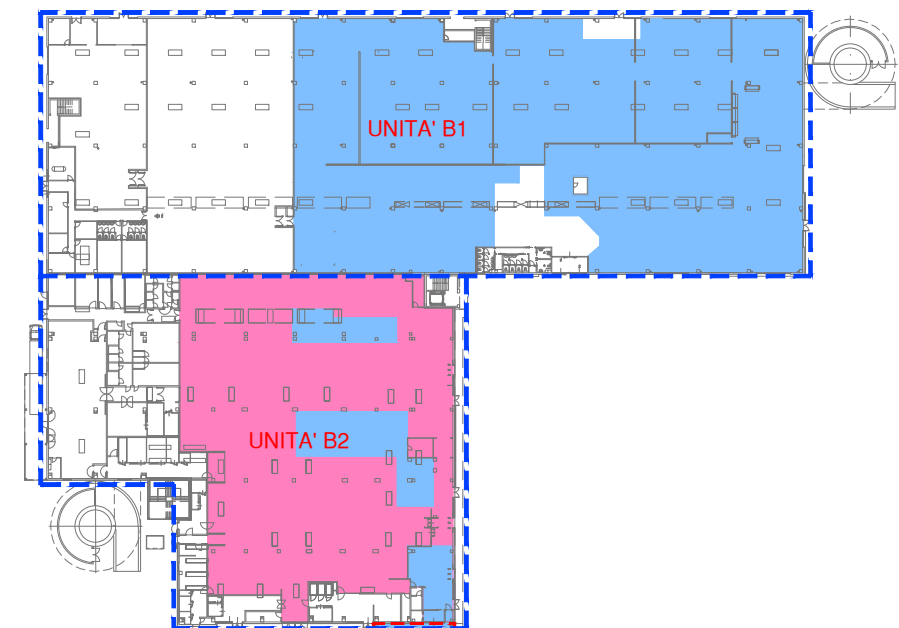

Progetto



PARCO CAMPOGRANDE - EDIFICIO B		
Parametri Superficie di vendita - S.V. MQ		
Stato Autorizzato	Stato Attuale	Progetto
7999,00	6480,00	7989,00


LEGENDA

INDIVIUAZIONE S.V. NON ALIMENTARE


INDIVIUAZIONE S.V. ALIMENTARE

Riproduzione cartacea del documento informatico sottoscritto digitalmente da SOLATI DAMIANO P.05.00/2025.18.03.19 ai sensi dell'art. 20 e 23 del D.lgs 82/2005

PROTOCOLLO GENERALE: 2025 / 8491 del 07/02/2025

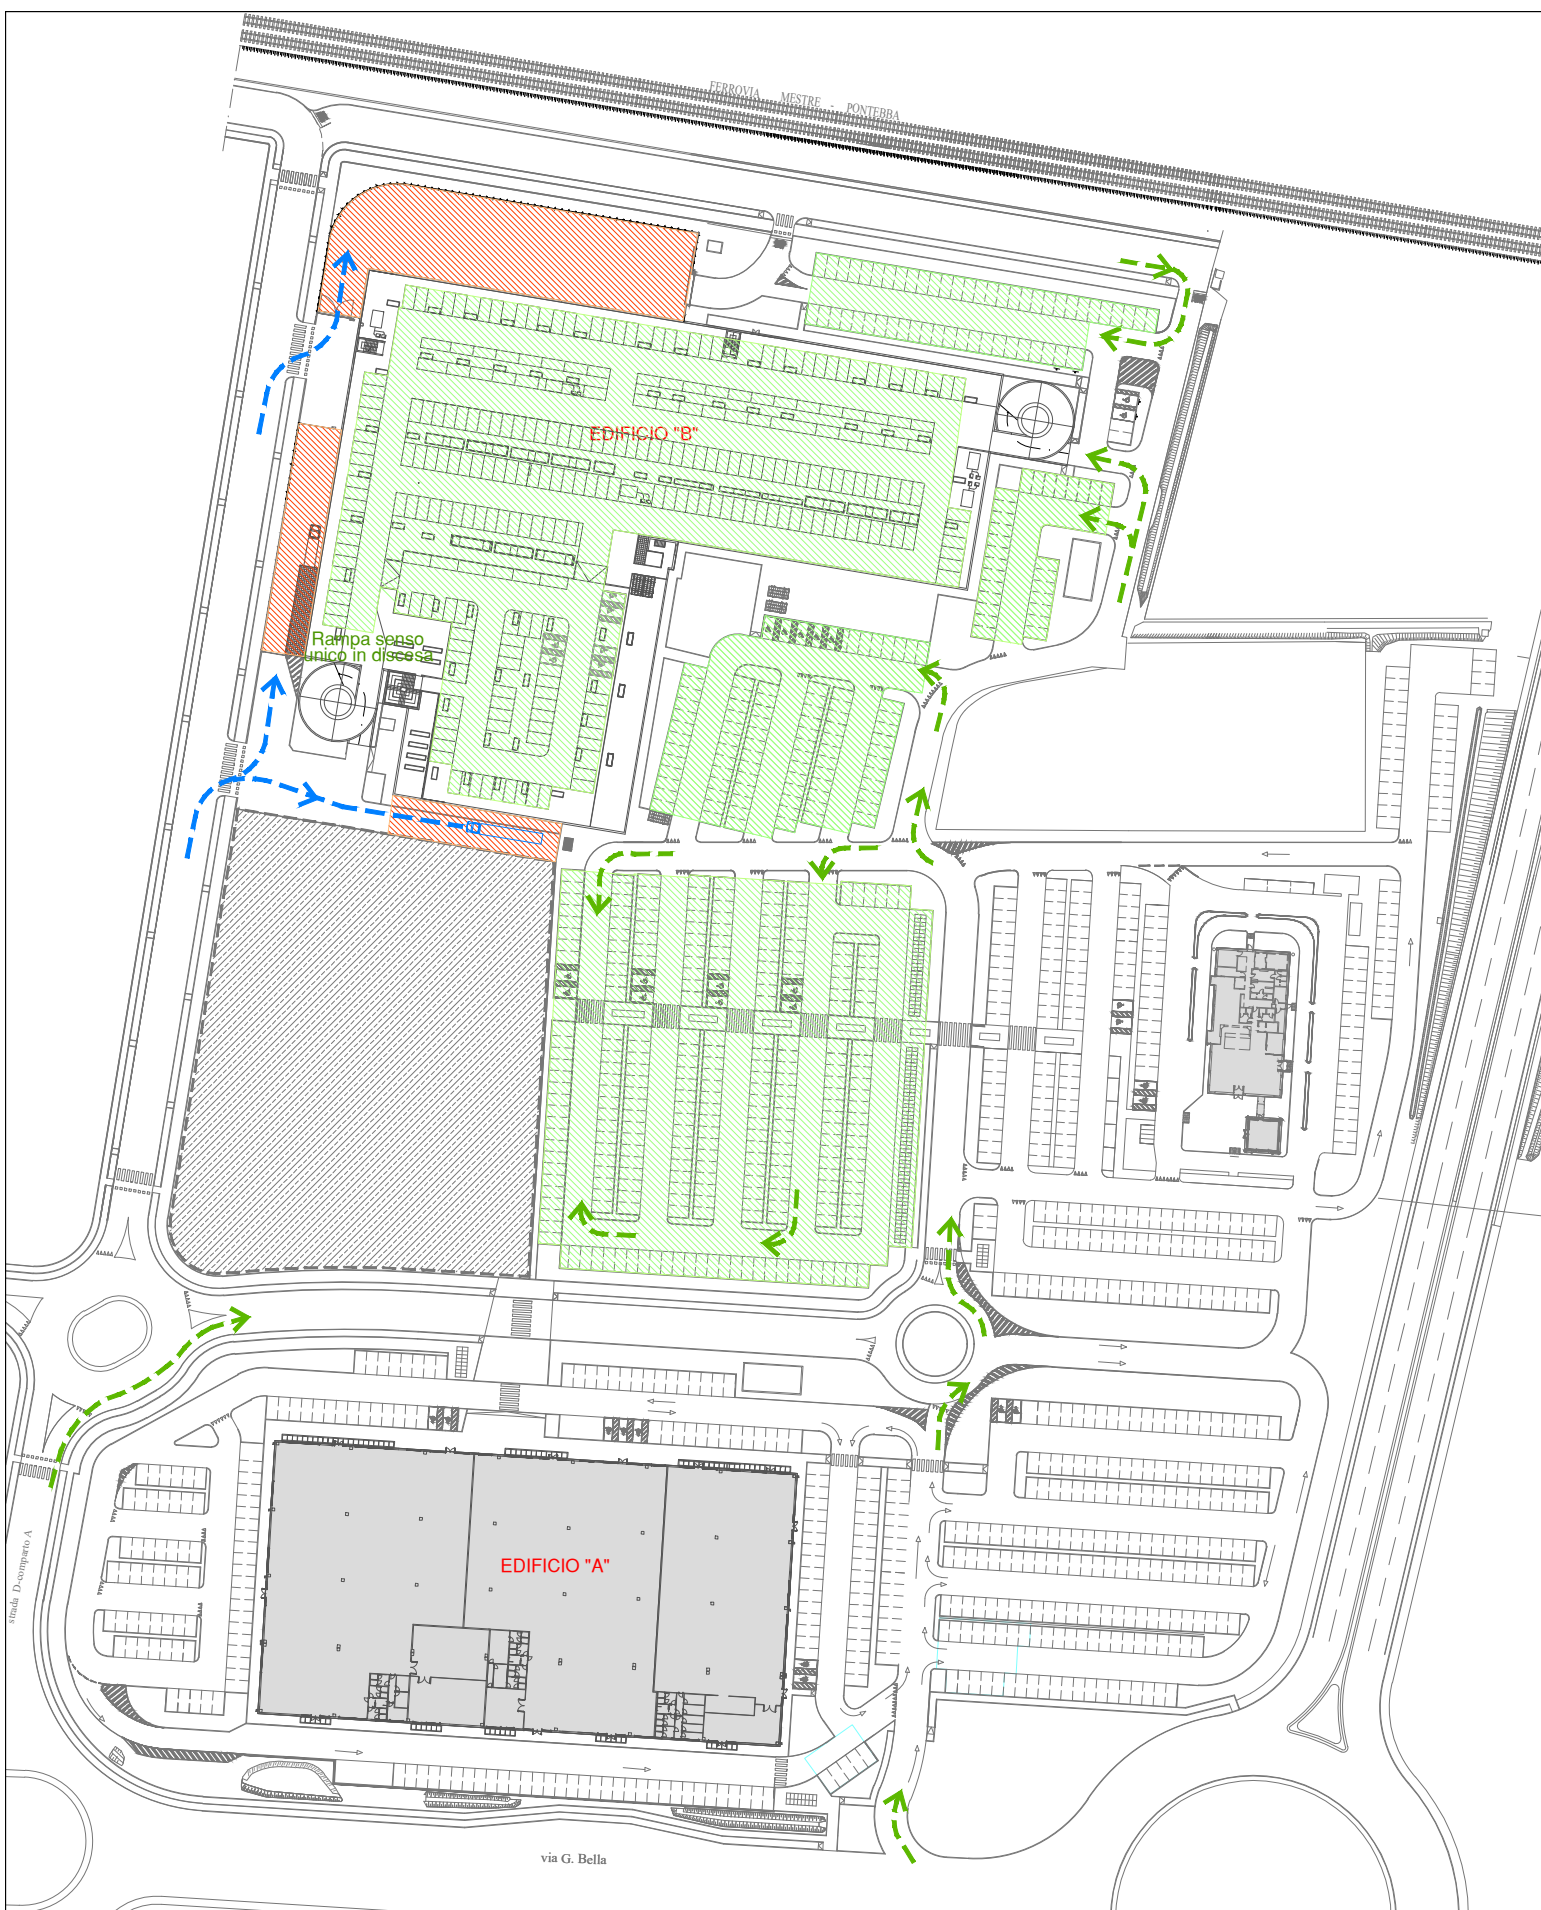



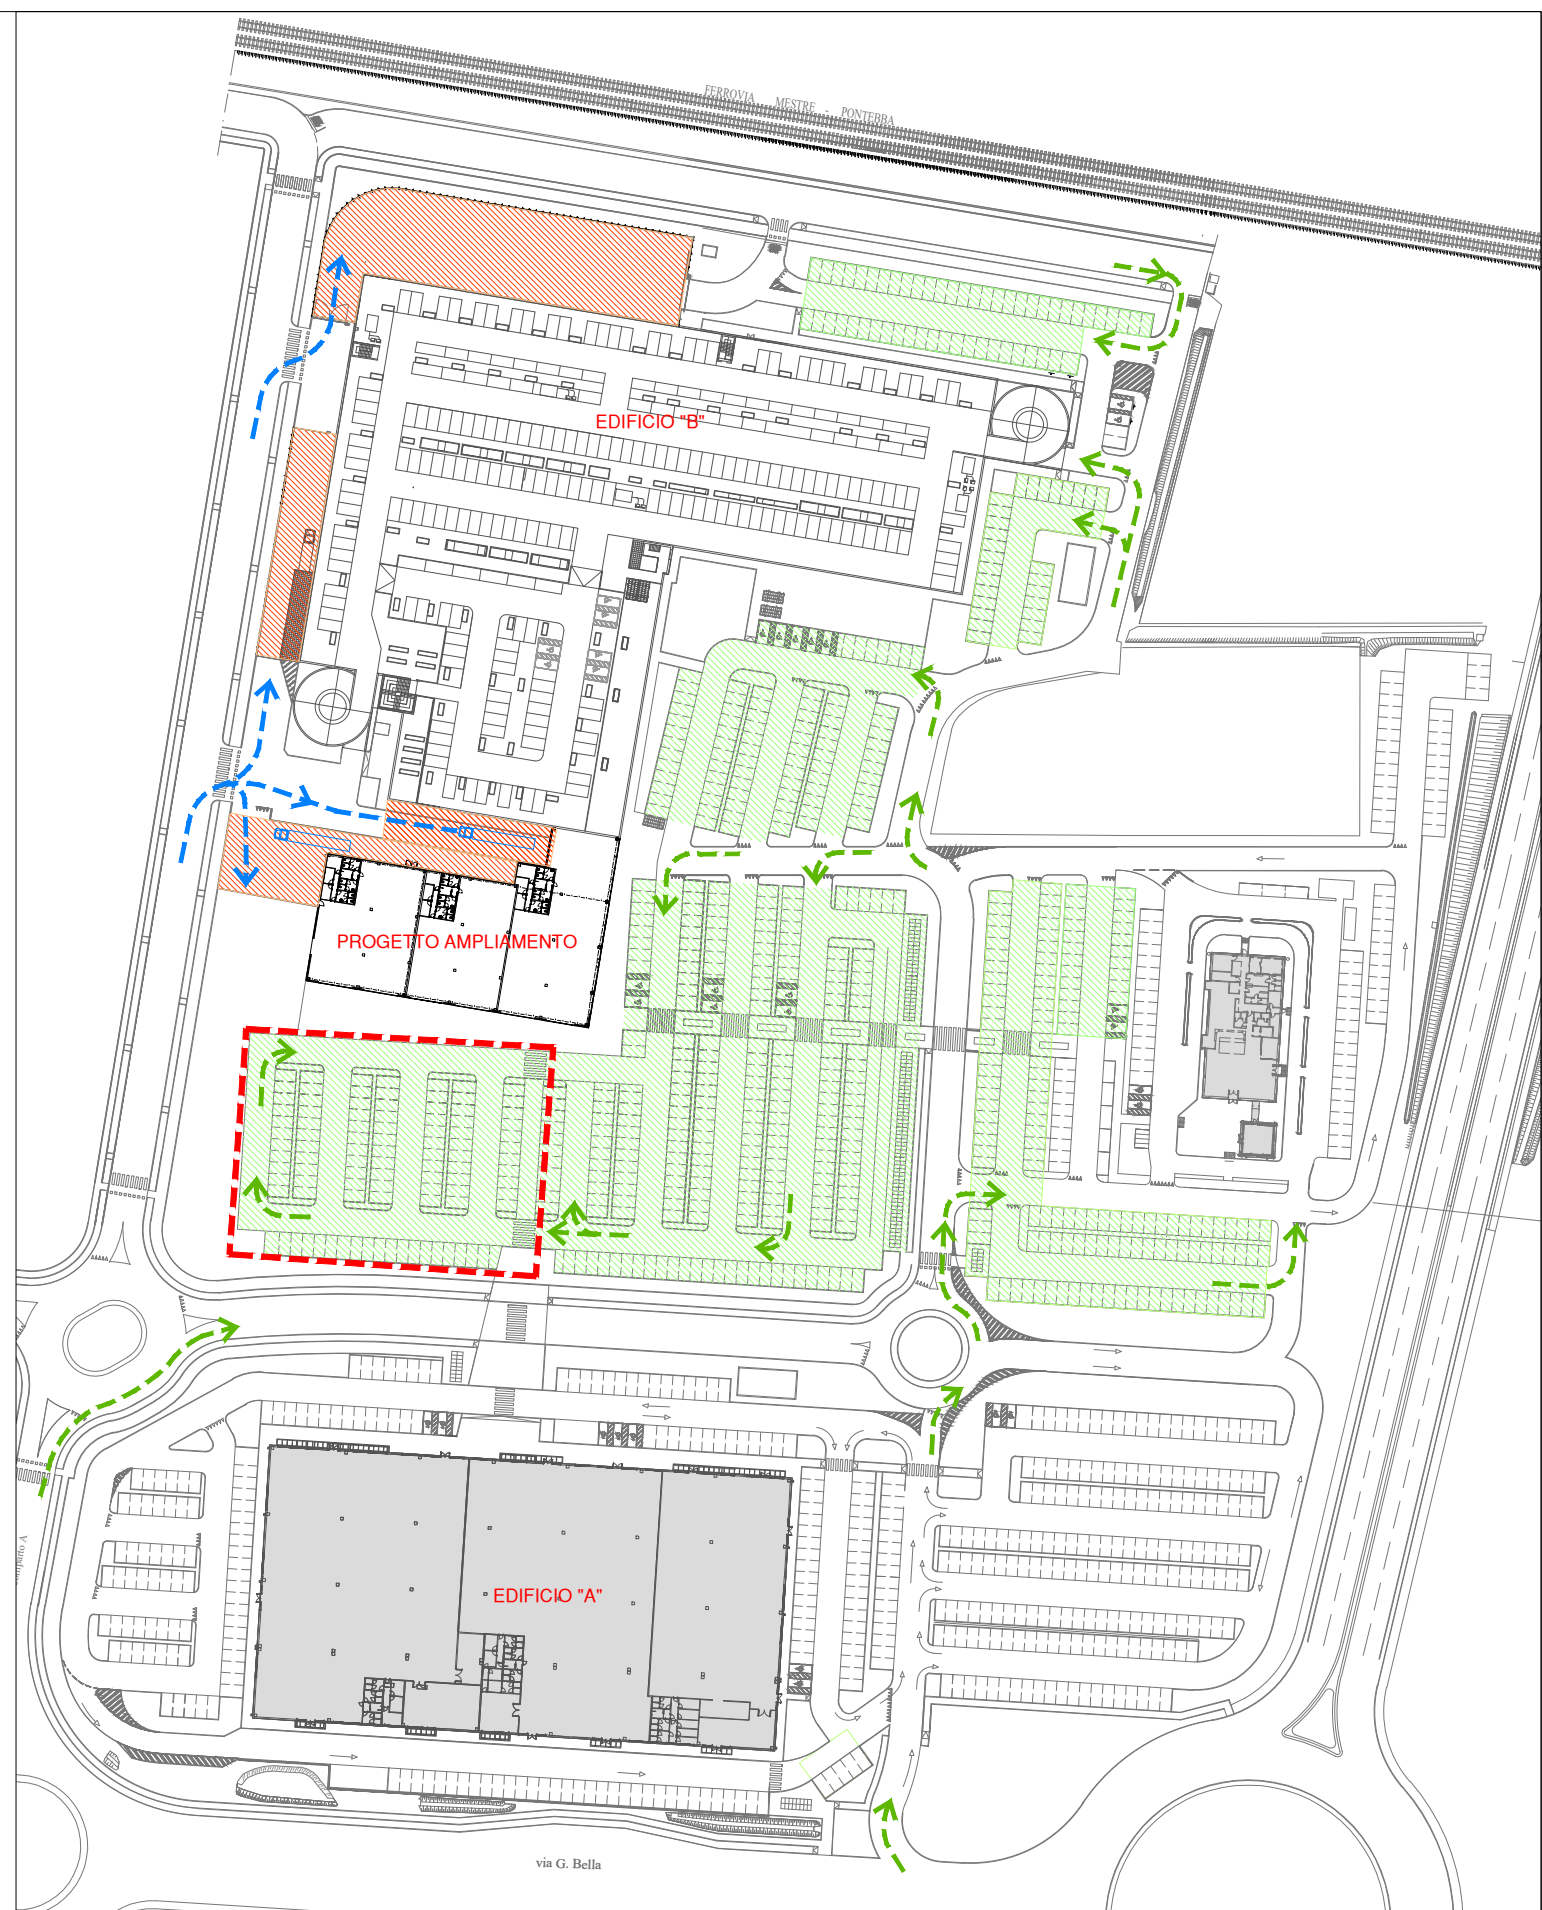

INDIVIDUAZIONE PERCORSI VEICOLARI CLIENTI E APPROVVIGIONAMENTI IN INGRESSO - STATO DI FATTO




INDIVIDUAZIONE PERCORSI VEICOLARI CLIENTI E APPROVVIGIONAMENTI IN INGRESSO - PROGETTO
 COME SPECIFICATO IN RELAZIONE, IL PARCHEGGIO IN COPERTURA VERRA' INTERDETTO ALLA CLIENTELA PER MOTIVI DI SICUREZZA E GLI STANDARDS A PARCHEGGIO VERRANNO GARANTITI DAI PARCHEGGI GIA' PRESENTI E REALIZZATI IN FASE DI COSTRUZIONE DEL COMPLESSO COMMERCIALE


LEGENDA

	AREA STAZIONAMENTO E PARCHEGGIO APPROVVIGIONAMENTI		PERCORSO VEICOLARE CLIENTI		PERCORSO VEICOLARE APPROVVIGIONAMENTI		AREA A PARCHEGGIO AGGIUNTIVO
--	--	---	----------------------------	---	---------------------------------------	---	------------------------------

Riproduzione cartacea del documento informatico sottoscritto digitalmente da
 AREA STAZIONAMENTO E PARCHEGGIO APPROVVIGIONAMENTI il 05/02/2025
 ai sensi dell'art. 20 e 23 del D.lgs 82/2005
 PROTOCOLLO GENERALE: 2025 / 8491 del 07/02/2025

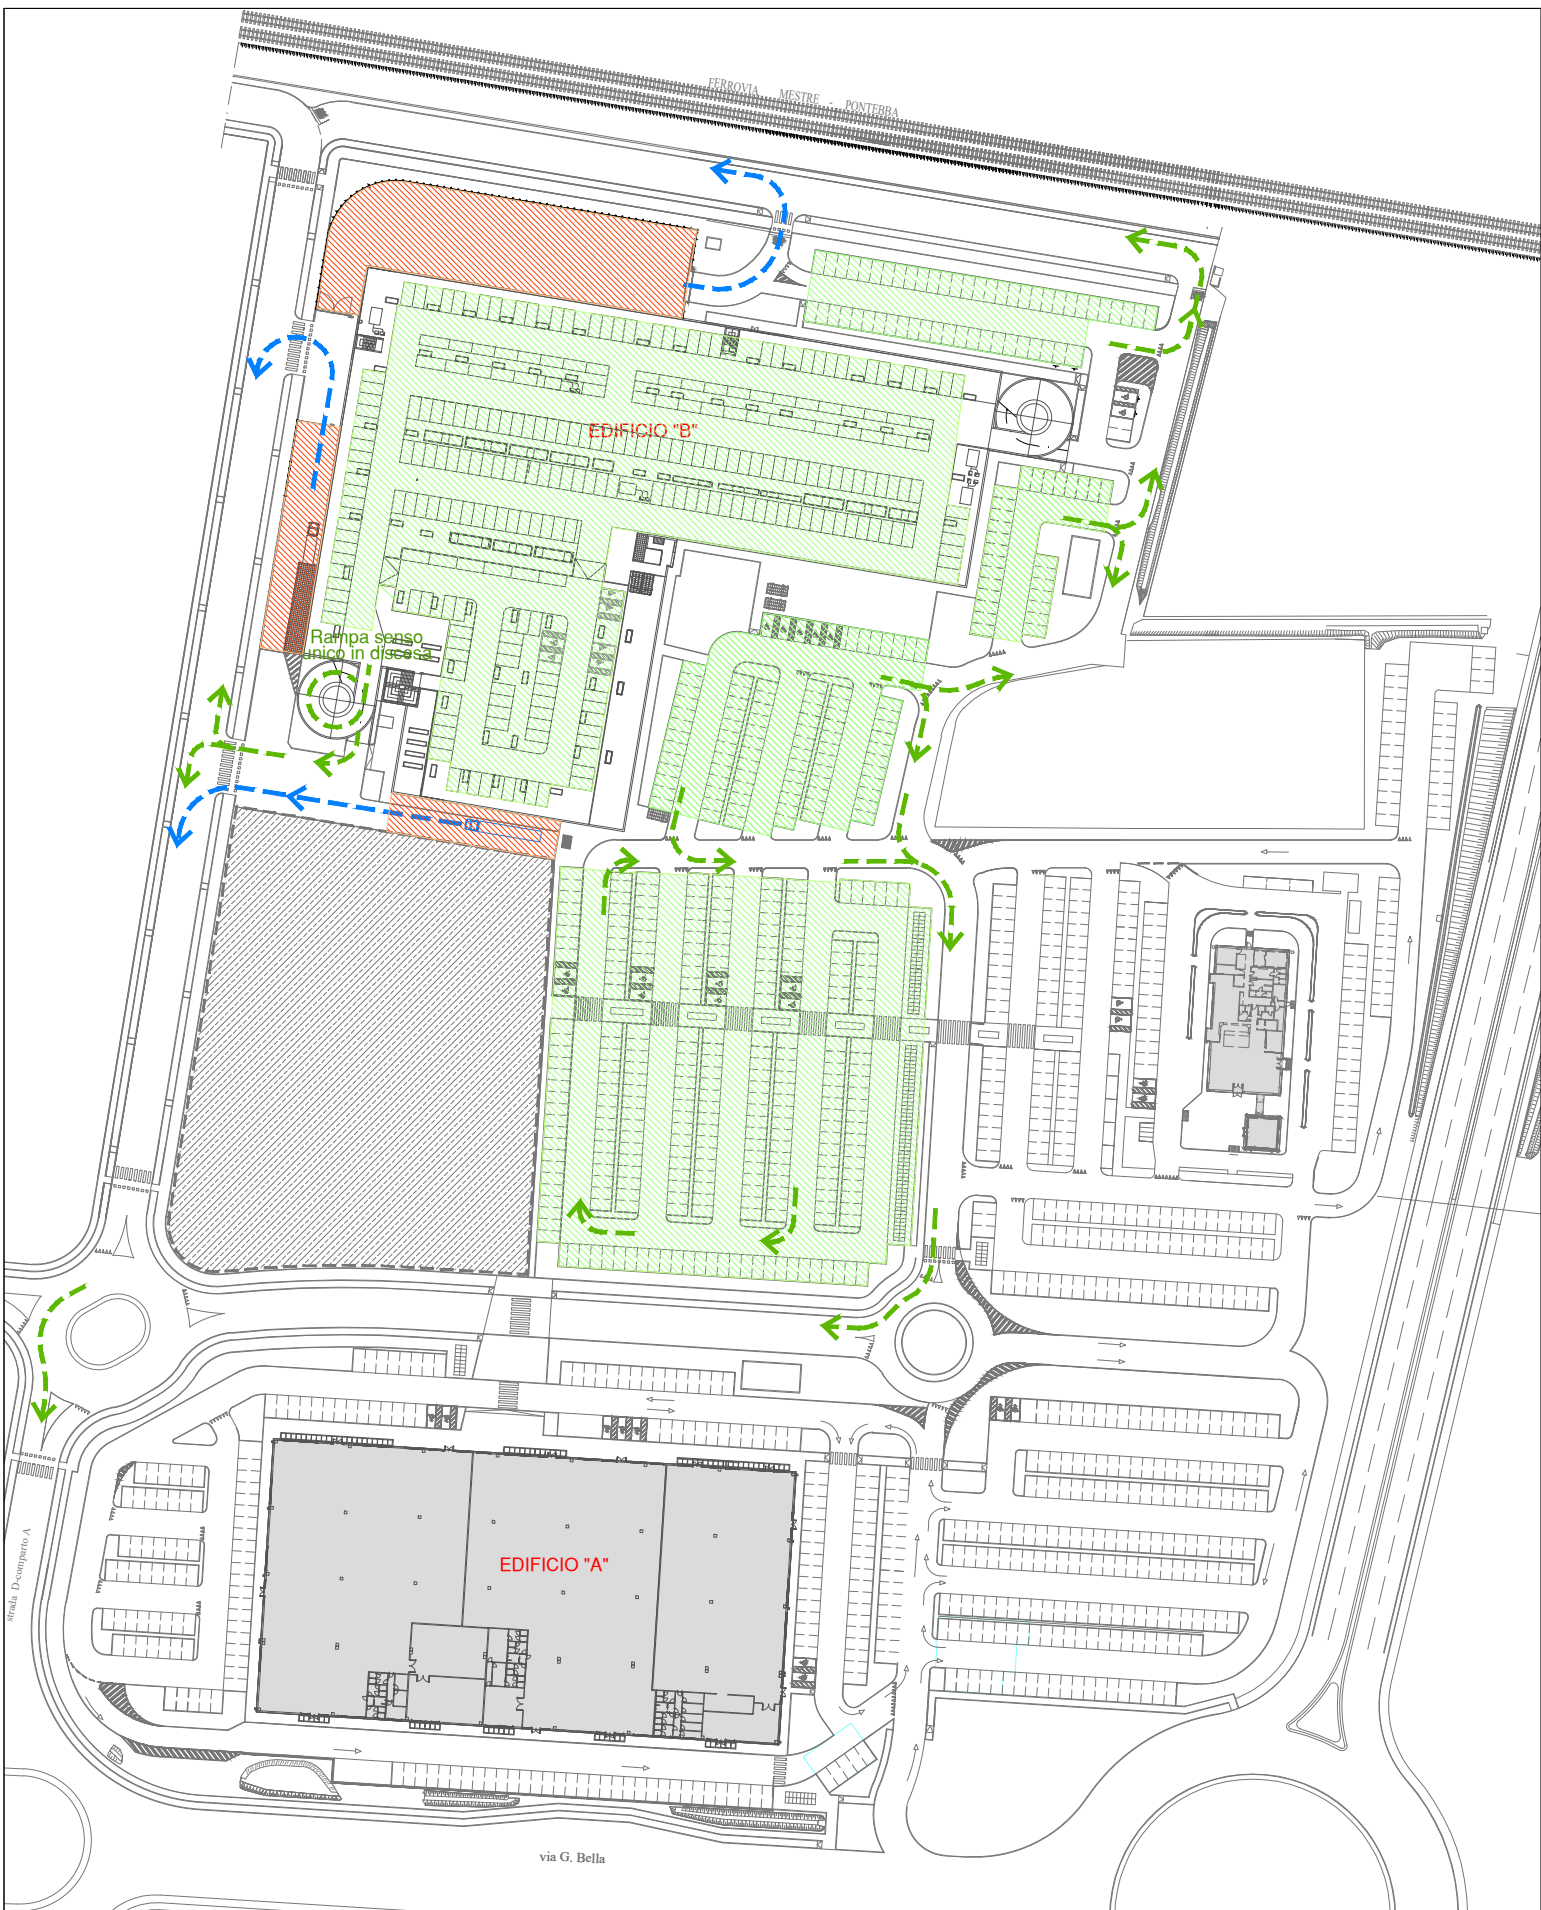



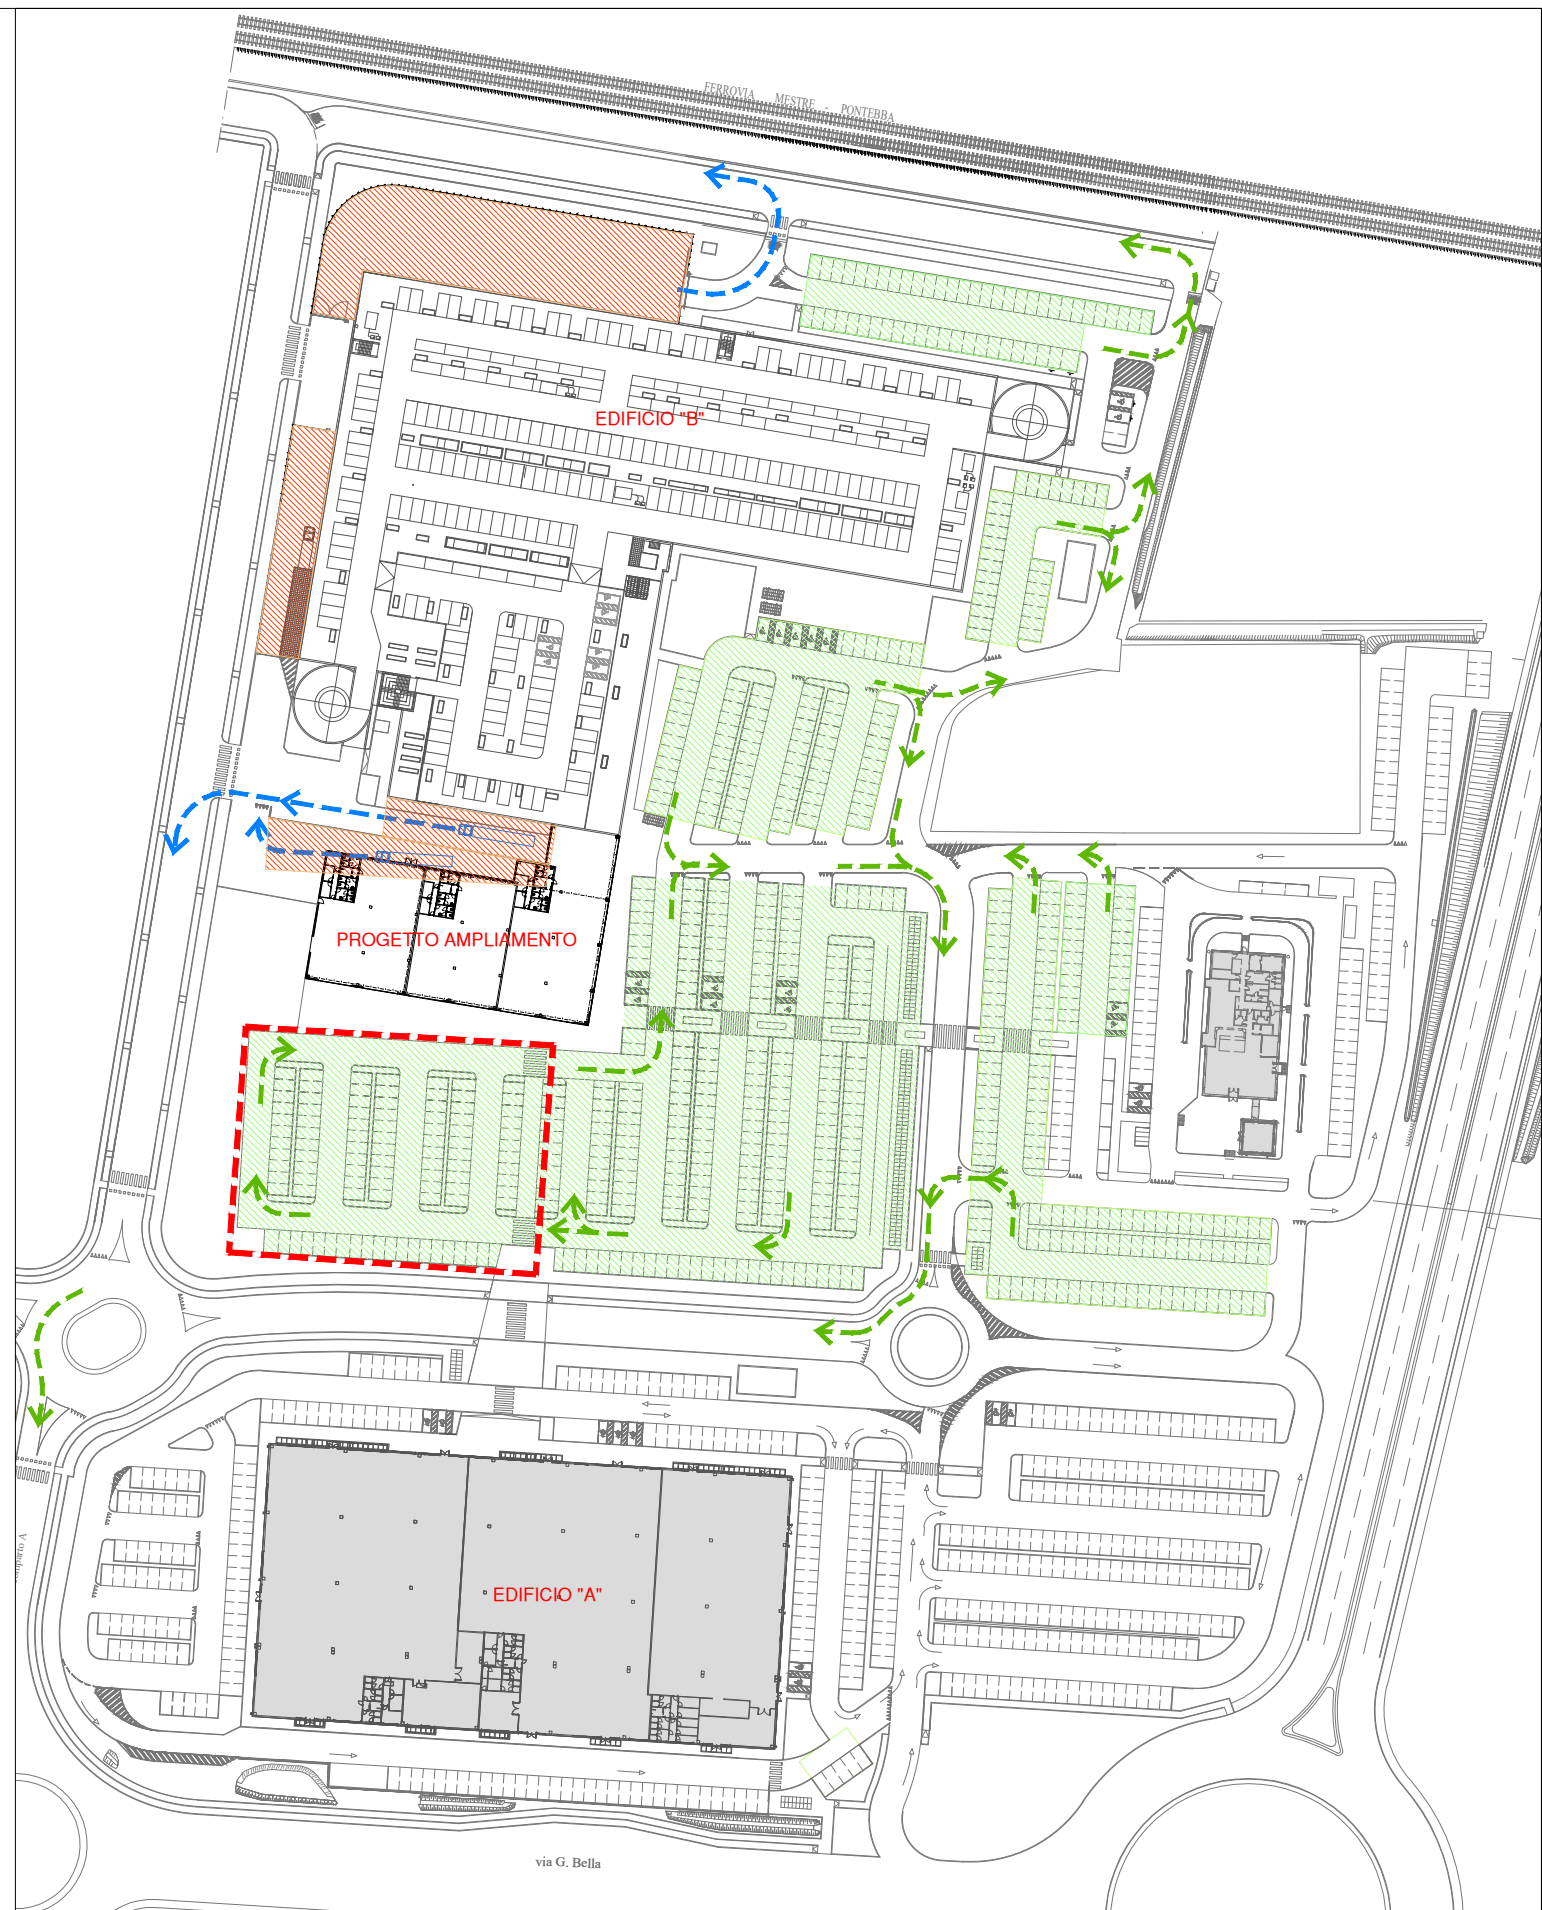

INDIVIDUAZIONE PERCORSI VEICOLARI CLIENTI E APPROVVIGIONAMENTI IN USCITA - STATO DI FATTO




INDIVIDUAZIONE PERCORSI VEICOLARI CLIENTI E APPROVVIGIONAMENTI IN USCITA - PROGETTO
 COME SPECIFICATO IN RELAZIONE, IL PARCHEGGIO IN COPERTURA VERRA' INTERDETTO ALLA CLIENTELA PER MOTIVI DI SICUREZZA E GLI STANDARDS A PARCHEGGIO VERRANNO GARANTITI DAI PARCHEGGI GIA' PRESENTI E REALIZZATI IN FASE DI COSTRUZIONE DEL COMPLESSO COMMERCIALE


LEGENDA

	AREA STAZIONAMENTO E PARCHEGGIO APPROVVIGIONAMENTI		PERCORSO VEICOLARE CLIENTI		PERCORSO VEICOLARE APPROVVIGIONAMENTI		AREA A PARCHEGGIO AGGIUNTIVO
--	--	---	----------------------------	---	---------------------------------------	---	------------------------------


Riproduzione cartacea del documento informatico sottoscritto digitalmente da
 APPROVVIGIONAMENTI N. 1105/02/2025 AREA STAZIONAMENTO E PARCHEGGIO CLIENTI
 ai sensi dell'art. 20 e 23 del D.lgs 82/2005
 PROTOCOLLO GENERALE: 2025 / 8491 del 07/02/2025

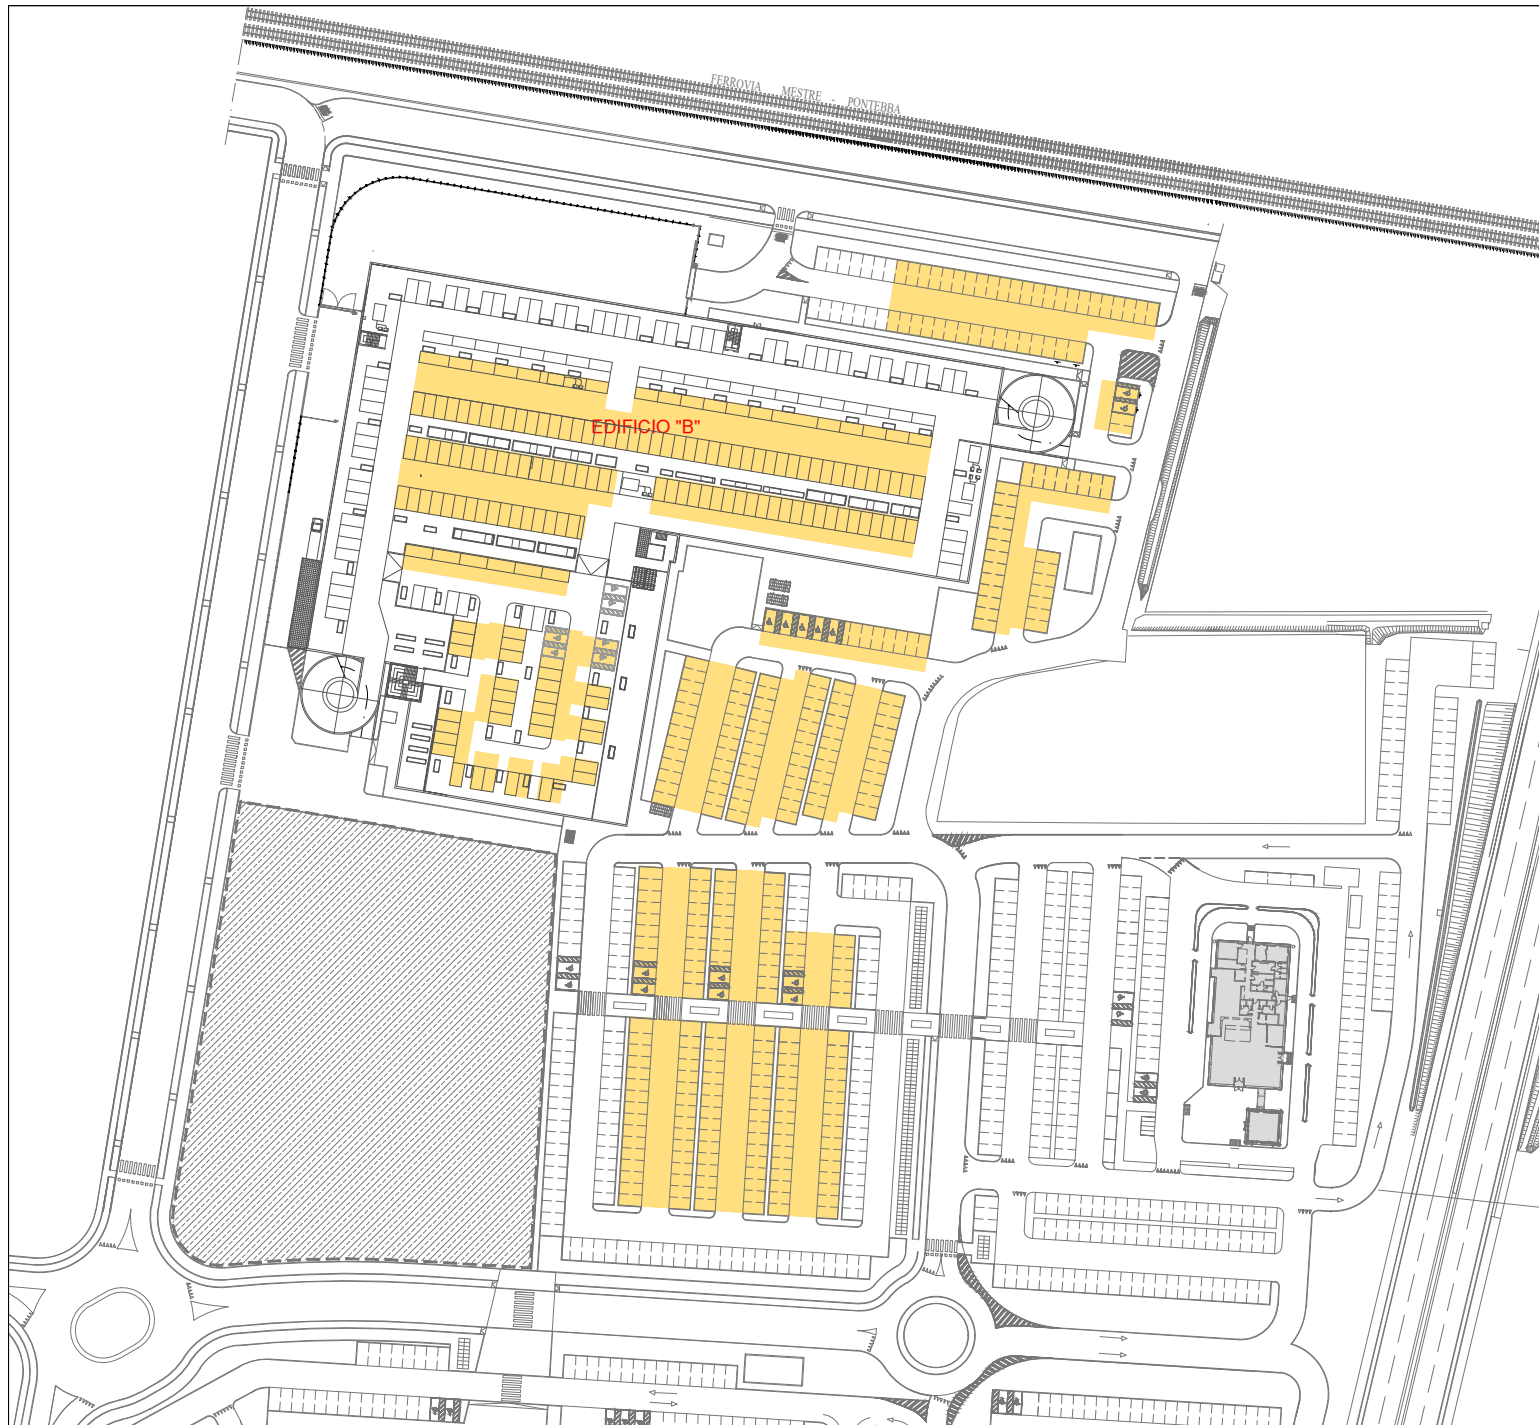

INDIVIDUAZIONE PARCHEGGIO EFFETTIVO - STATO AUTORIZZATO

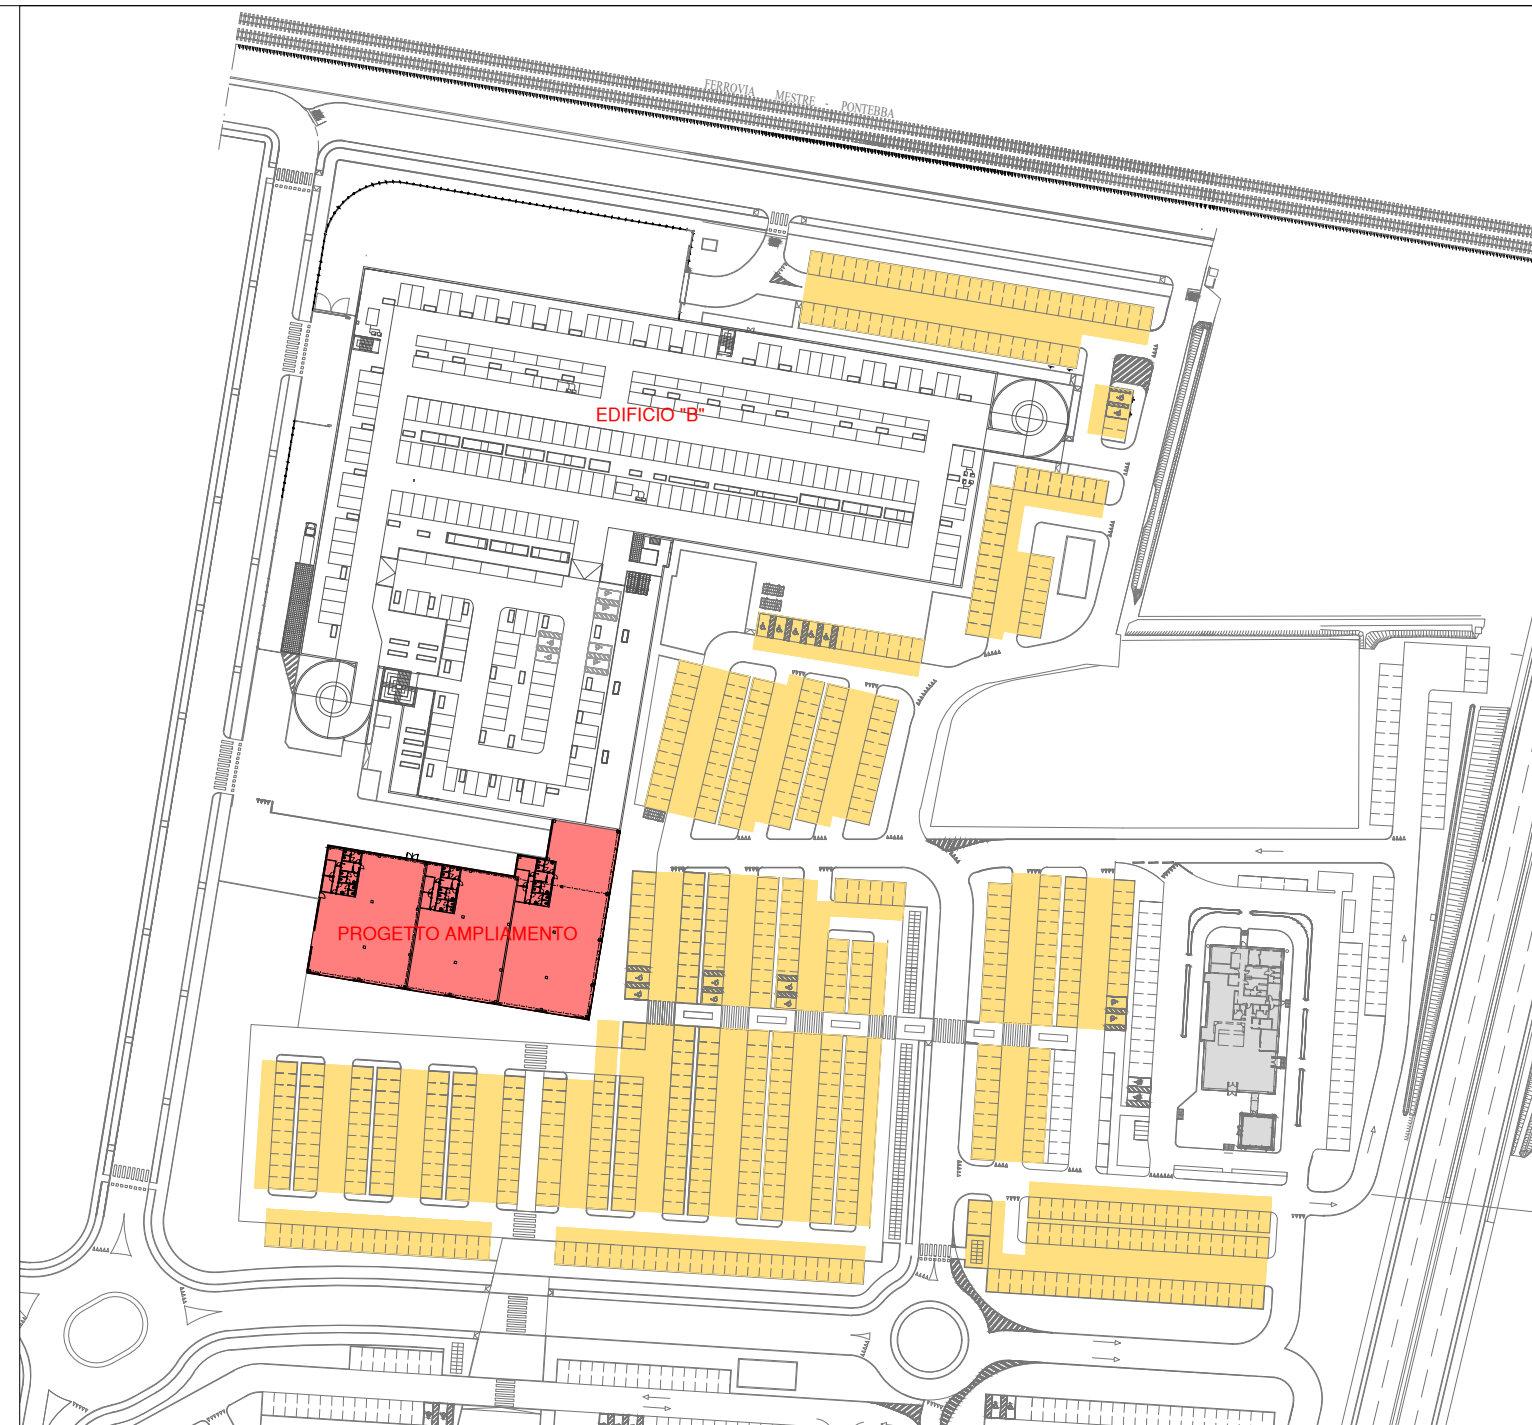

INDIVIDUAZIONE PARCHEGGIO EFFETTIVO - PROGETTO

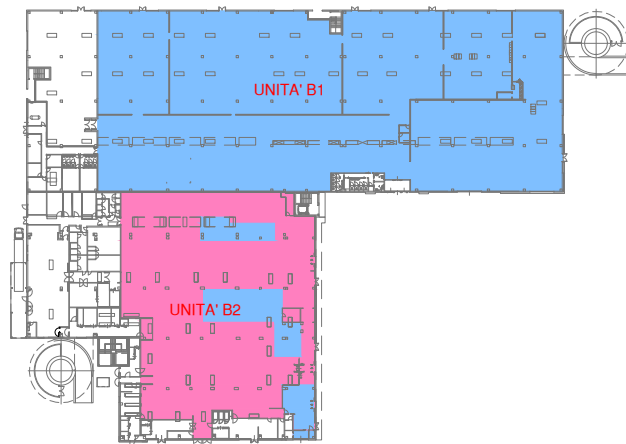


Distribuzione S.V. Autorizzata
Superficie Totale mq 7.999

PARAMETRI EDIFICIO "B" - AUTORIZZATO			
	S. Vendita	S. Commerciale	
Superficie unità B1 Non Alimentare	5.499,00	6530,00	
Superficie unità B2-1 Alimentare	2.046,00	3457,00	
Superficie unità B2-2 Non Alimentare	454,00	767,00	
Totale	7.999,00	10754,00	
Slp - Superficie Lorda di Pav./Commerciale	mq	10754,00	
Calcolo parcheggio effettivo edificio B			
	Richiesti	Autorizzati	
Fabb. Unità B1 1,00mq/mq della sup. di vendita	5.499,00		
Fabb. Unità B2-1 1,00mq/mq della sup. di vendita	454,00		
Fabb. Unità B2-2 1,80mq/mq della sup. di vendita	3.682,80		
Fabbisogno Totale	9.635,80	10.901,00	
Fabb. Unità B1 0,80mq/mq della sup. comm.	5.224,00		
Fabb. Unità B2-1 0,80mq/mq della sup. comm.	613,60		
Fabb. Unità B2-2 1,00mq/mq della sup. comm.	3.457,00		
Fabbisogno Totale	9.294,60	10.901,00	

COME SPECIFICATO IN RELAZIONE, IL PARCHEGGIO IN COPERTURA VERRA' INTERDETTO ALLA CLIENTELA PER MOTIVI DI SICUREZZA E GLI STANDARDS A PARCHEGGIO VERRANNO GARANTITI DAI PARCHEGGI GIA' PRESENTI E REALIZZATI IN FASE DI COSTRUZIONE DEL COMPLESSO

Riproduzione cartacea del documento descritto digitalmente da
SOLATI DAMIANO il 05/02/2025 18:03:19
ai sensi dell'art. 20 e 23 del D.lgs 82/2005

PROTOCOLLO GENERALE: 2025 / 8491 del 07/02/2025

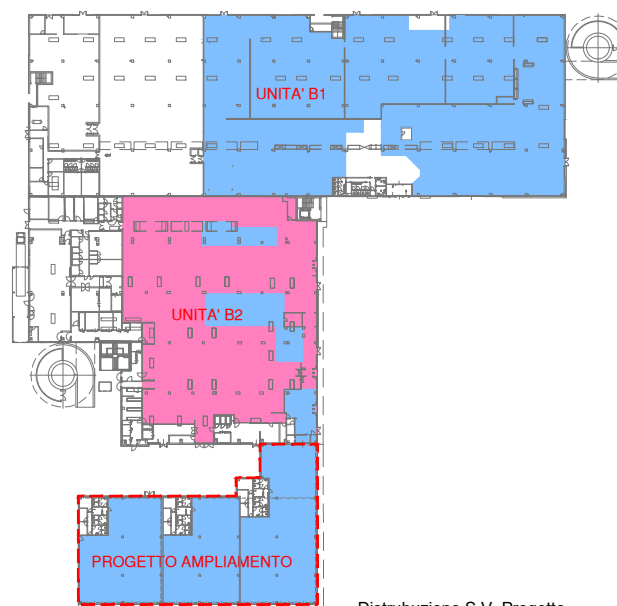

Distribuzione S.V. Progetto
Superficie Totale mq 7.999

PARAMETRI EDIFICIO "B" - PROGETTO			
	S. Vendita	S. Commerciale	
Superficie unità B1 Non Alimentare	3.980,00	6530,00	
Superficie unità B2-1 Alimentare	2.046,00	3457,00	
Superficie unità B2-2 Non Alimentare	454,00	767,00	
Superficie Progetto Non Alimentare	1.519,00	1970,00	
Totale	7.999,00	12724,00	
Calcolo parcheggio effettivo edificio B			
	Richiesti	Progetto	
Fabb. Unità B1 1,00mq/mq della sup. di vendita	3.980,00		
Fabb. Unità B2-1 1,00mq/mq della sup. di vendita	454,00		
Fabb. Unità B2-2 1,80mq/mq della sup. di vendita	3.682,80		
Fabb. Progetto 1,00mq/mq della sup. di vendita	1.519,00		
Fabbisogno Totale	9.635,80	12.716,00	
Fabb. Unità B1 0,80mq/mq della sup. comm.	5.224,00		
Fabb. Unità B2-1 0,80mq/mq della sup. comm.	613,60		
Fabb. Unità B2-2 1,00mq/mq della sup. comm.	3.457,00		
Fabb. Progetto 0,80mq/mq della sup. comm.	1.576,00		
Fabbisogno Totale	10.870,60	12.716,00	
Verifica parcheggi effettivi di progetto			
Parccheggio effettivo autorizzato	mq	10.901,00	
Parccheggio effettivo progetto di ampliamento	mq	1.576,00	
Totale Parcheggi effettivi richiesti	mq	12.477,00	
Totale Parcheggi effettivi di progetto	mq	12.716,00	