


PAT SANTA MARIA DI SALA
"CARTA DEI VINCOLI"
Scala 1:10.000



LEGENDA

- Vincolo paesaggistico D.Lgs. 42/2004 parte III - Corsi d'acqua (Ex L. 431/85)
- Ambiti naturalistici di livello regionale
- Idrografia/Zone di tutela - Zone di tutela di profondità diversa (L.R. 11/2004 art. 41 lett. g)
- Rete idrografica di competenza consortile
- Impianti di comunicazione elettronica ad uso pubblico
- Agro-centuriato

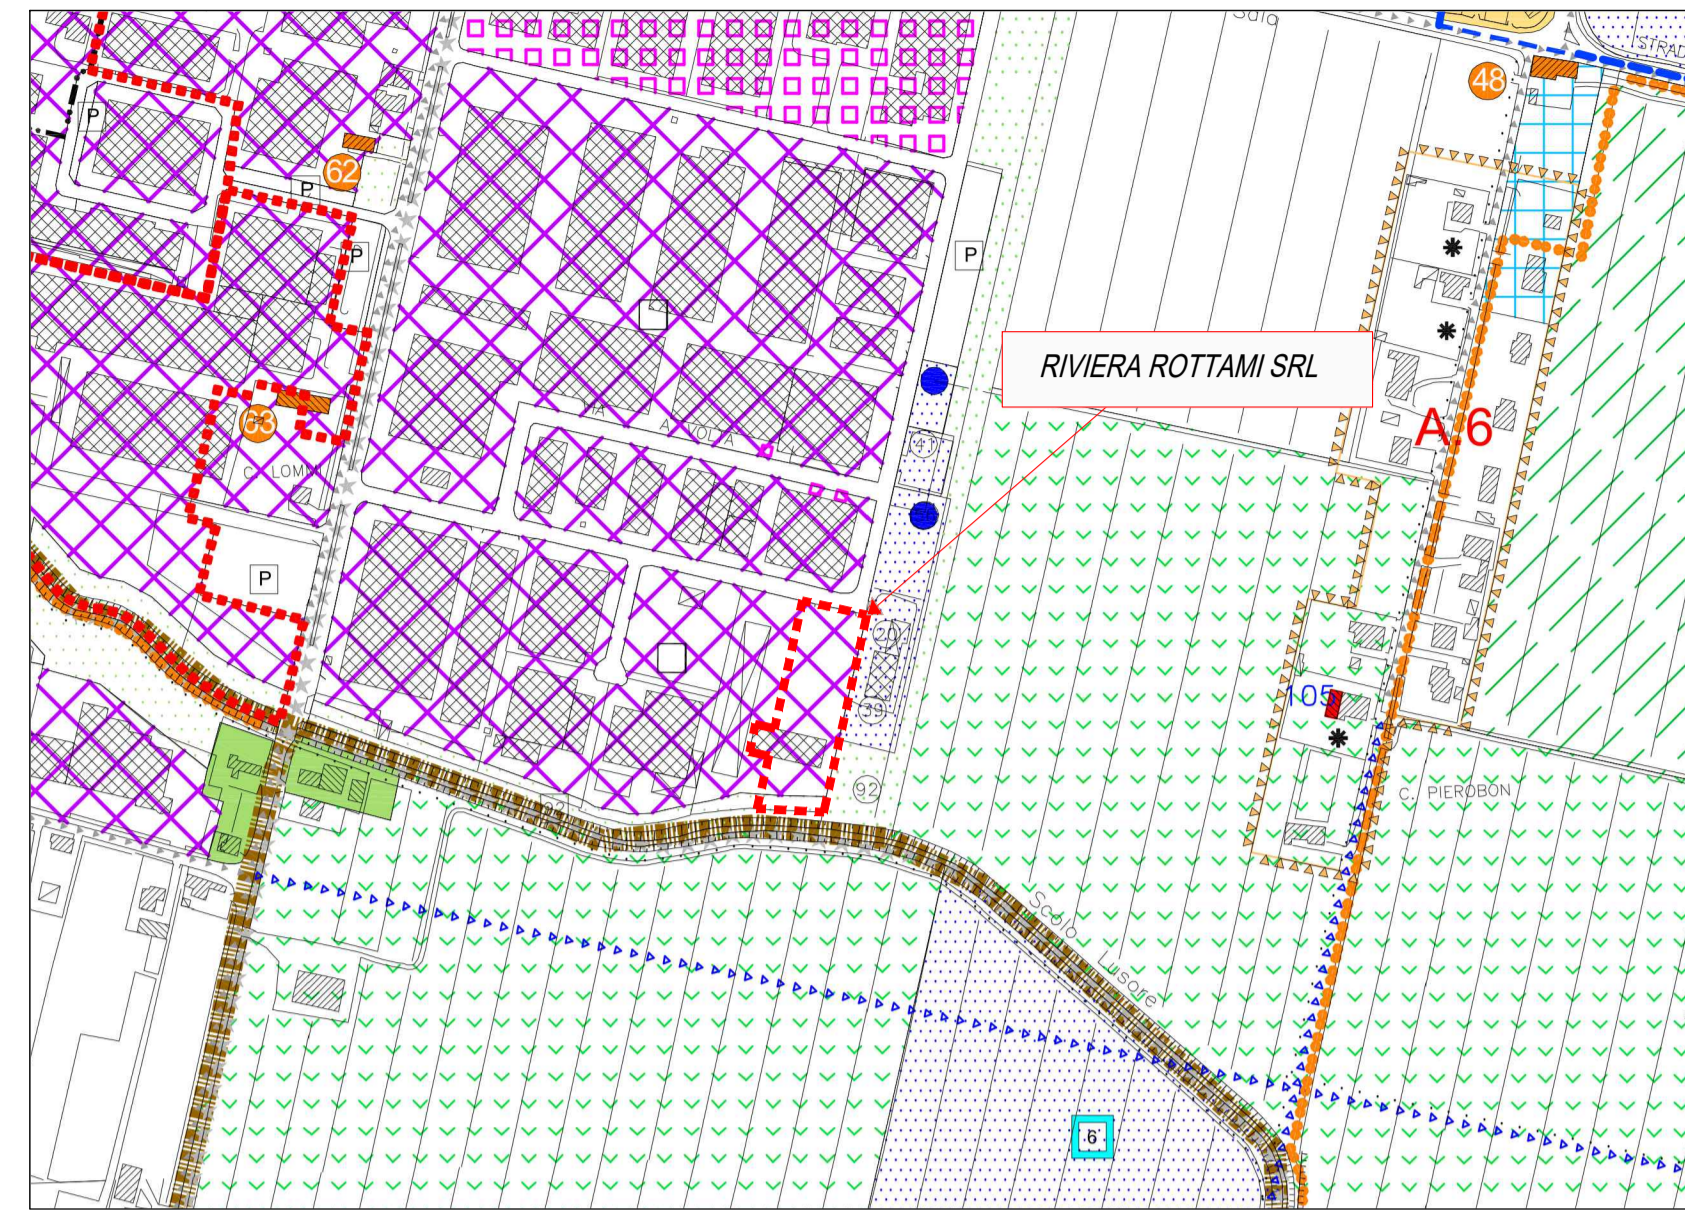


PIANO DEGLI INTERVENTI di SANTA MARIA DI SALA
Scala 1:5.000



LEGENDA

- | | |
|--|--|
| | ZONA PER ATTREZZATURE DI INTERESSE COMUNE |
| | ZONA PRODUTTIVA |
| | ZONA COMMERCIALE-DIREZIONALE |
| | ZONA PRODUTTIVA COMMERCIALE MISTA DI COMPLETAMENTO |
| | SOTTOZONA AGRICOLA E2/B - PARCO AGRARIO - FLUVIALE |
| | SOTTOZONA AGRICOLA E2/C - CORRIDOIO ECOLOGICO |
| | SOTTOZONA AGRICOLA E4 |
| | STAZIONE RADIOBASE PER TELEFONIA MOBILE |

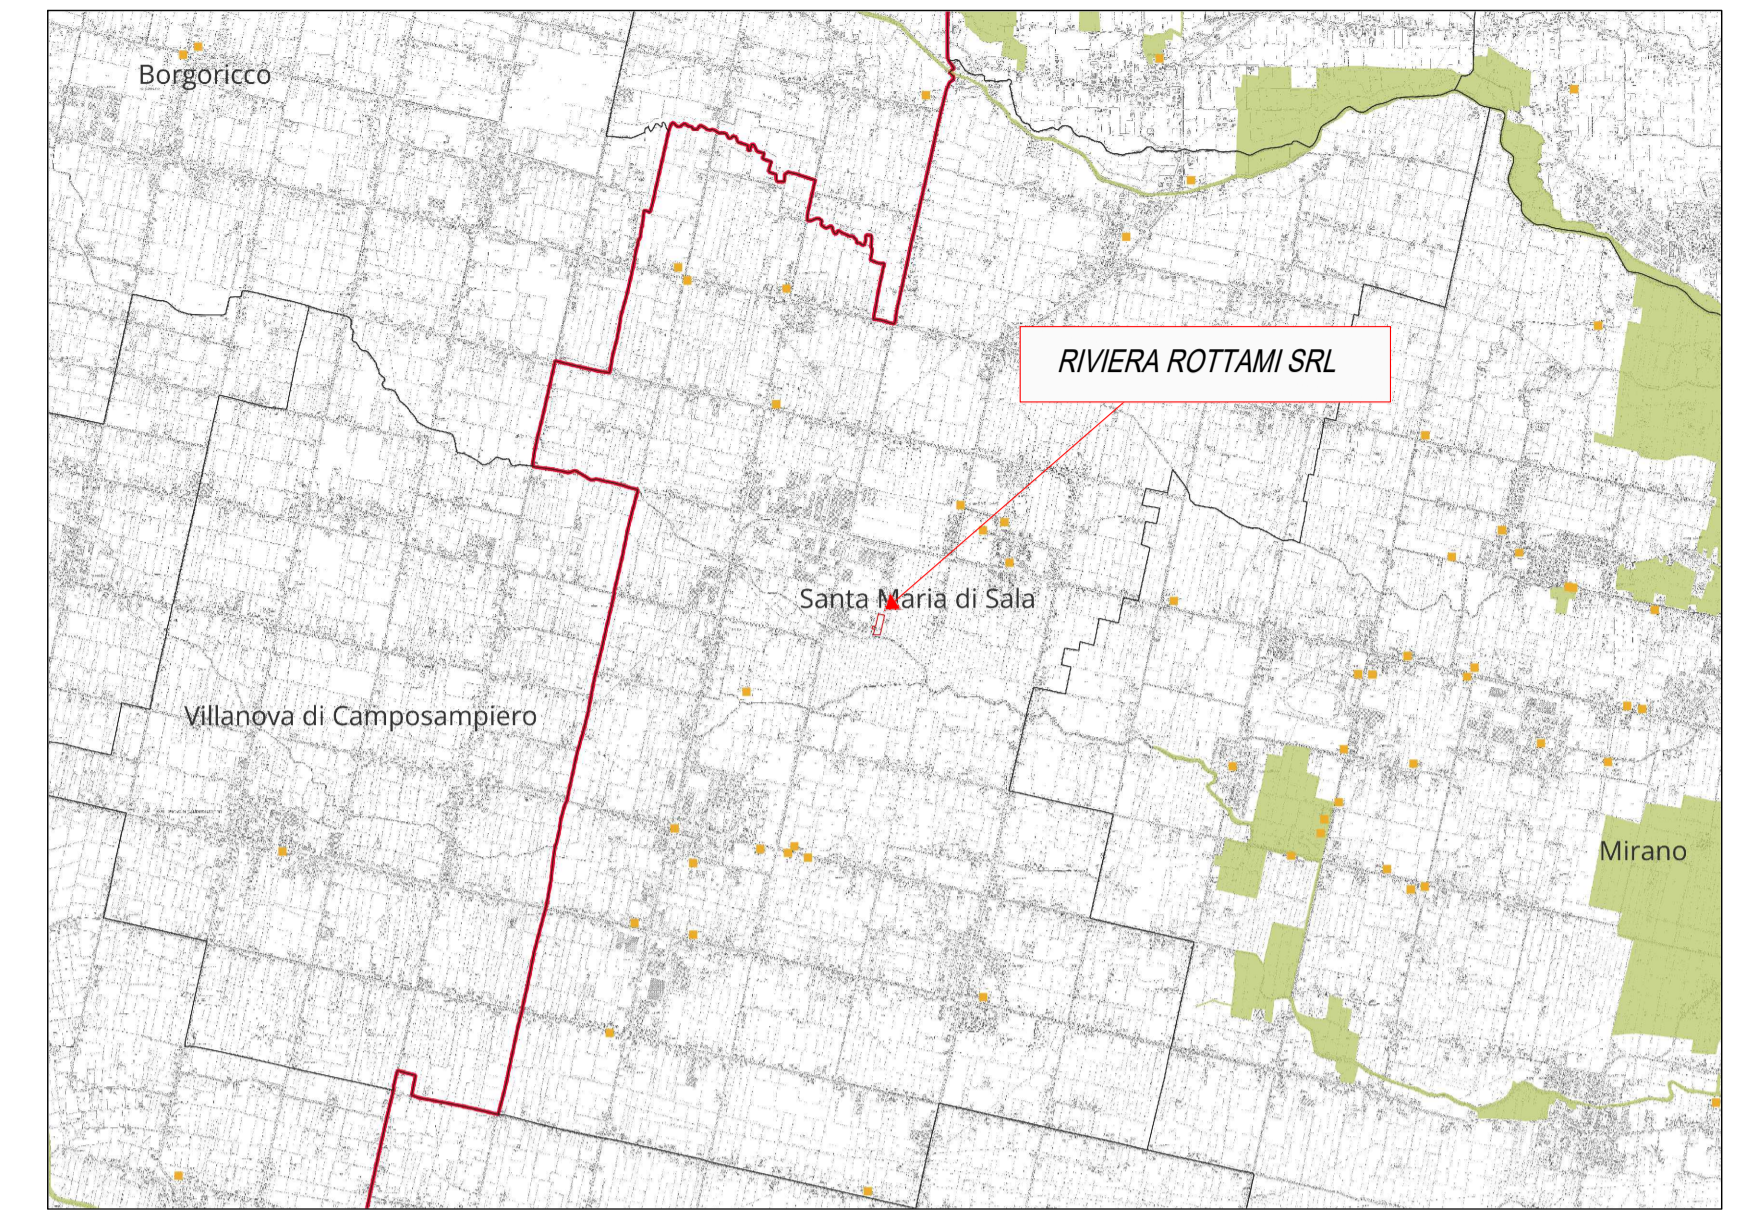

COROGRAFIA D'INSIEME
Scala 1:50.000




LEGENDA

- VILLE VENETE
- AREE NATURA 2000
- CORRIDOI ECOLOGICI
- CONFINI PROVINCIALI
- CONFINI COMUNALI



RIPRESA SATELLITARE (GOOGLE SATELLITE)
Scala 1:2.000

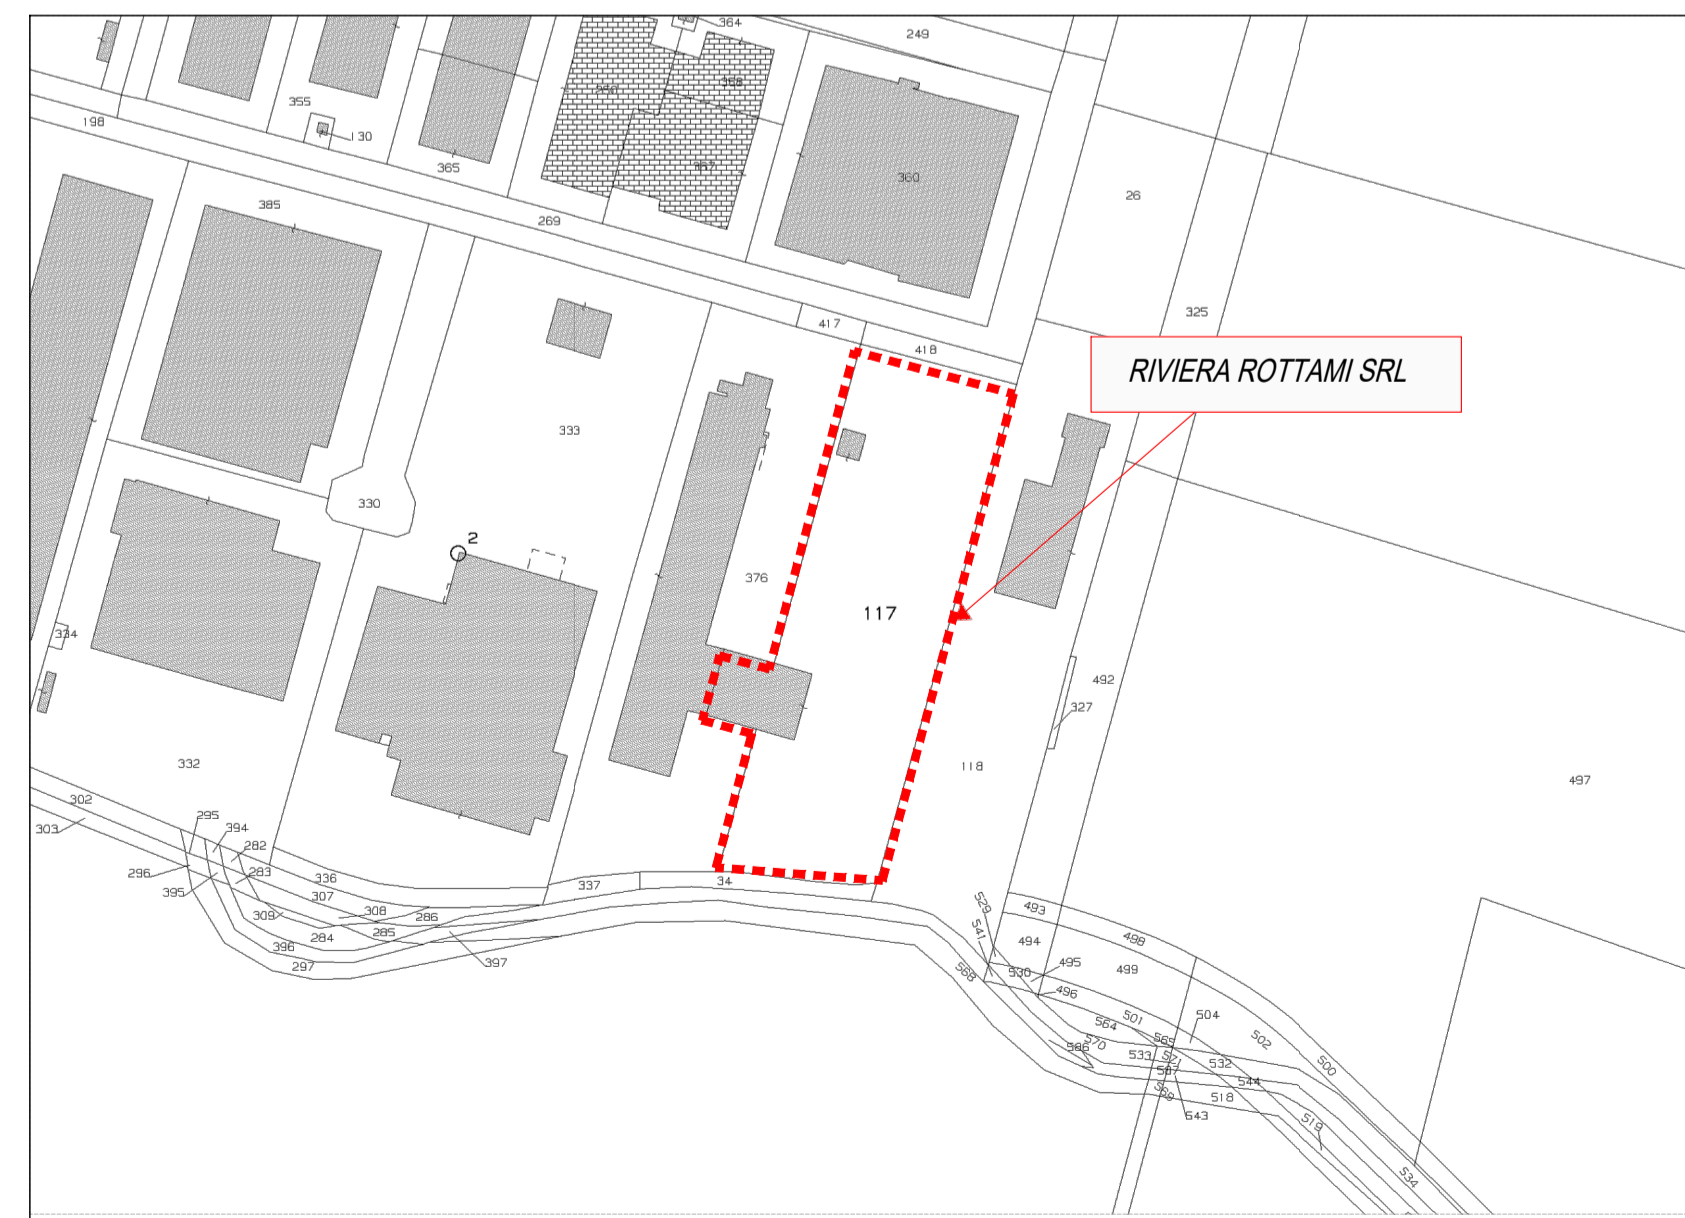

ESTRATTO MAPPA CATASTALE del Comune di Santa Maria di Sala
Scala 1:2.000



 Città metropolitana di VENEZIA	 Comune di SANTA MARIA DI SALA																									
<p>Proponente</p> <div style="display: flex; justify-content: space-between; align-items: center;"> <div style="text-align: center;"> RIVIERA ROTTAMI srl <small>Commercio rottami ferrosi e metallici</small> </div> <div style="text-align: center;"> RIVIERA ROTTAMI SRL Sede legale: Via Barbariga SP 94, San Pietro di Stra (Ve) - 30039 Sede operativa: Viale Ferraris 1, Santa Maria di Sala (VE) - 30036 </div> </div>																										
<p>Titolo progetto</p> ISTANZA DI AUTORIZZAZIONE IN PROCEDURA ORDINARIA DI UN IMPIANTO DI RECUPERO RIFIUTI SPECIALI NON PERICOLOSI (ai sensi dell'art. 208 D.Lgs. 152/2006 e L.R. 3/2000)																										
<p>Titolo elaborato</p> ESTRATTI CARTOGRAFICI	<p>Numero tavola</p> <div style="font-size: 2em; font-weight: bold;">01</div> <p>Scala</p> varie																									
<p>Redazione elaborato/Tecnico incaricato</p> <p>Dott. For. Francesca Sommacal Responsabile progettazione ambientale</p> <div style="text-align: right;"> </div>																										
<table border="1" style="width: 100%; border-collapse: collapse;"> <thead> <tr> <th>Rev</th> <th>Data</th> <th>Descrizione</th> <th>Redatto da</th> <th>Approvato da</th> </tr> </thead> <tbody> <tr> <td>0</td> <td>24/04/2024</td> <td>Prima emissione elaborato</td> <td>C.B.</td> <td>A.P.</td> </tr> <tr> <td>1</td> <td></td> <td></td> <td></td> <td></td> </tr> <tr> <td>2</td> <td></td> <td></td> <td></td> <td></td> </tr> <tr> <td>3</td> <td></td> <td></td> <td></td> <td></td> </tr> </tbody> </table>	Rev	Data	Descrizione	Redatto da	Approvato da	0	24/04/2024	Prima emissione elaborato	C.B.	A.P.	1					2					3					
Rev	Data	Descrizione	Redatto da	Approvato da																						
0	24/04/2024	Prima emissione elaborato	C.B.	A.P.																						
1																										
2																										
3																										
<p>Coordinamento progettazione</p> <div style="display: flex; justify-content: space-between; align-items: center;"> <div style="text-align: center;"> ecotest <small>AMBIENTE SICUREZZA QUALITÀ PROGETTI</small> </div> <div style="text-align: center;"> Ecotest S.r.l. Piazza A. Lonigo n° 8/C - 35030 Rubano (PD) Tel. 049 630605 - Fax 049 8253032 www.ecotest.it - info@ecotest.it </div> </div>																										
<p>N.B. A termini di legge ci riserviamo la proprietà di questo disegno con divieto di riprodurlo o di renderlo comunque noto a terzi o a ditte concorrenti senza autorizzazione scritta dello studio Ecotest s.r.l.</p>																										