

Progetto
**INCREMENTO DI POTENZIALITA' DI UN
 IMPIANTO DI COMPOSTAGGIO AEROBICO
 DI RIFIUTI A MATRICE VEGETALE**
Procedura di verifica di assoggettabilità a VIA
 ex Art. 19 D.Lgs. 152/2006

Oggetto
INQUADRAMENTO TERRITORIALE

Redattore


Proponente

Studio Tecnico Arch. Matteo DIANESE

P.za Rizzo, 51/1 - 30027 San Donà di Piave (VE) Tel 0421222553 - Fax 04211880213 Web: www.studiodianese.it
 E-Mail: m.dianese@studiodianese.it - E-Mail certificata: m.dianese@pec.it - Account: Skype: mdiandese
 Pratica Prot. N. 006-18-164-An Revisione N. Rev.0 - Giugno 2018 - Nome file Progetto_v0.0.dwg

ESTRATTO DI CARTA TECNICA REGIONALE

Scala 1:5000

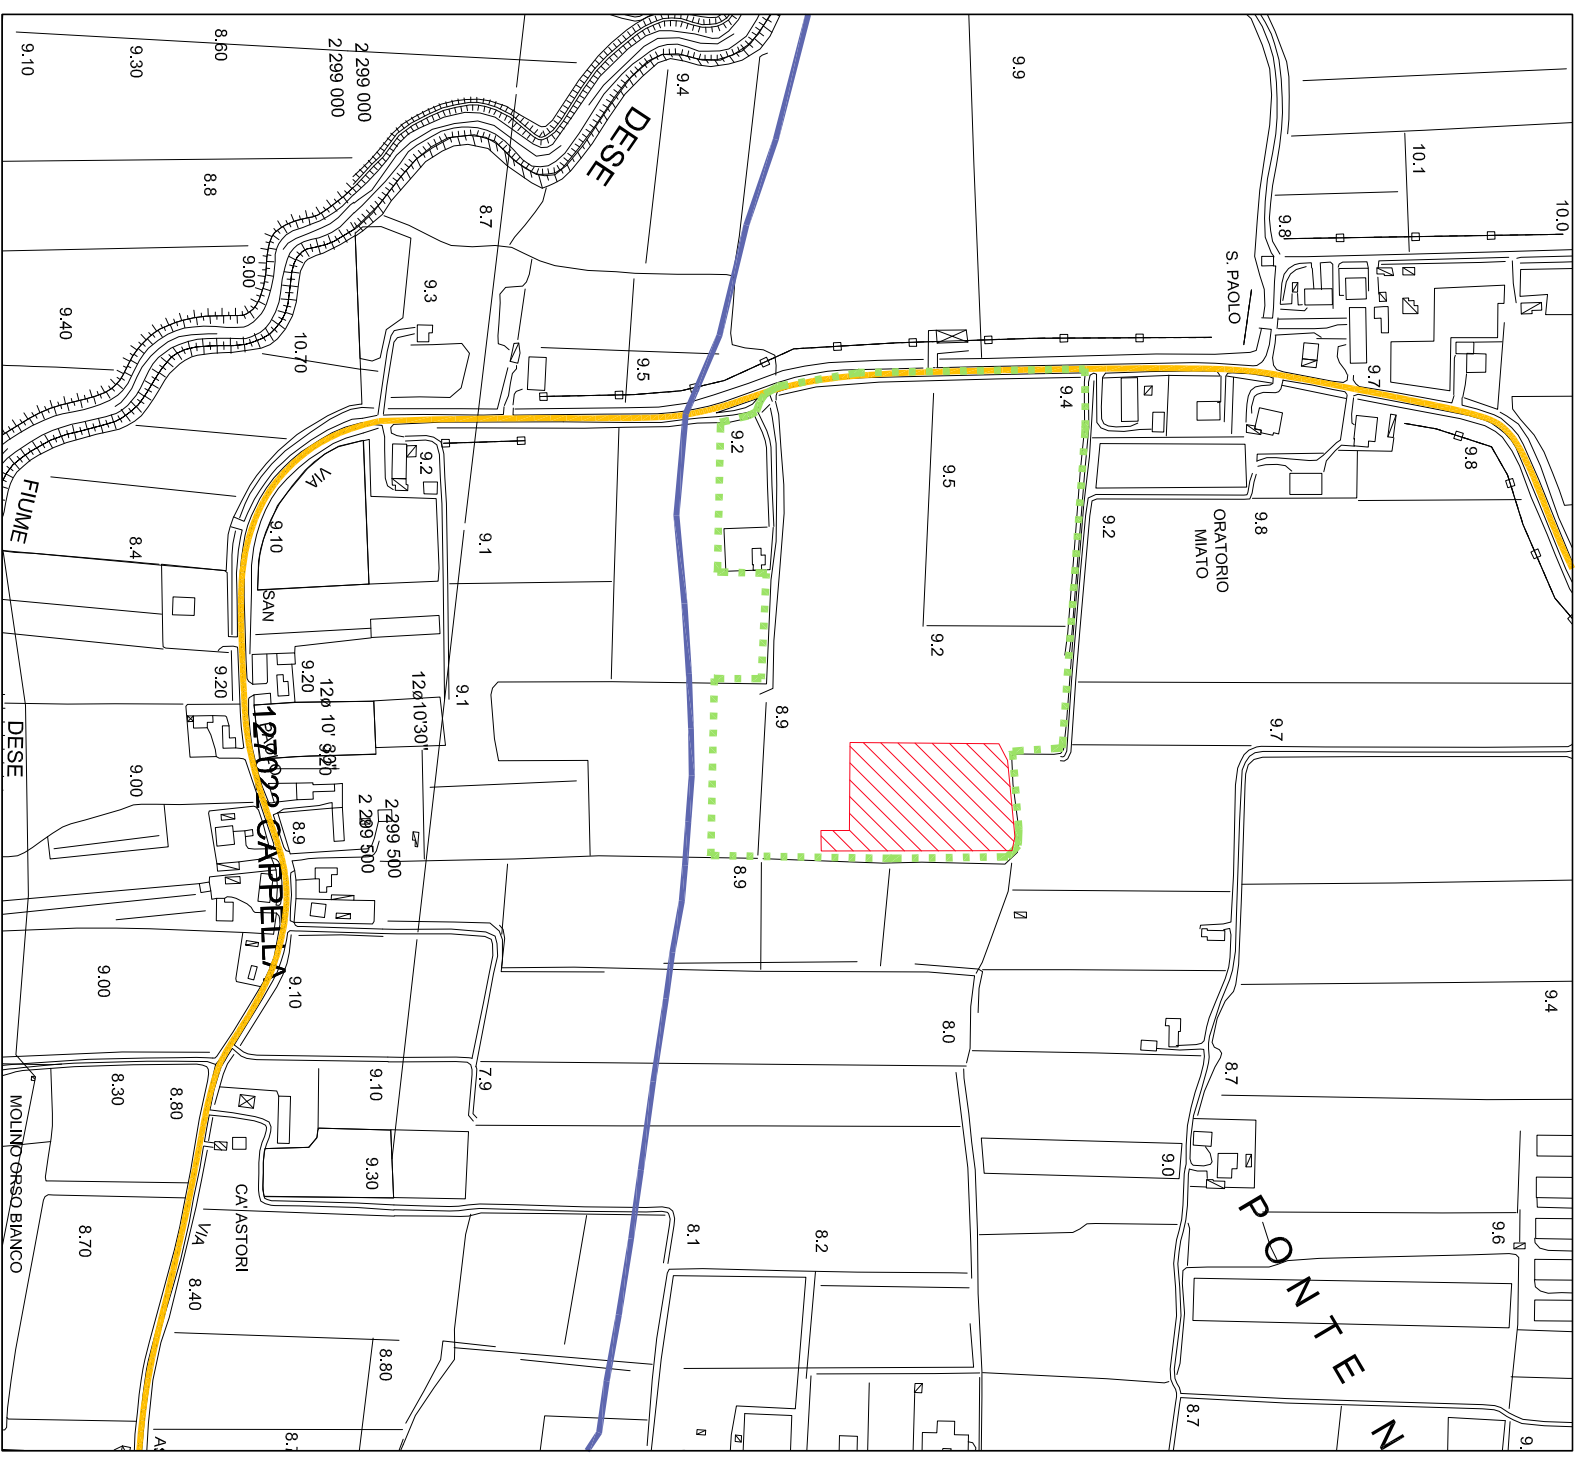


Legenda

- Area impianto autorizzato
- Viabilità accessoria al Passante
- Perimetro insediamento
- Via San Paolo
- Limite aree di proprietà Ditta Guerra Renato

ESTRATTO DI PIANO REGOLATORE GENERALE

Scala 1:5000

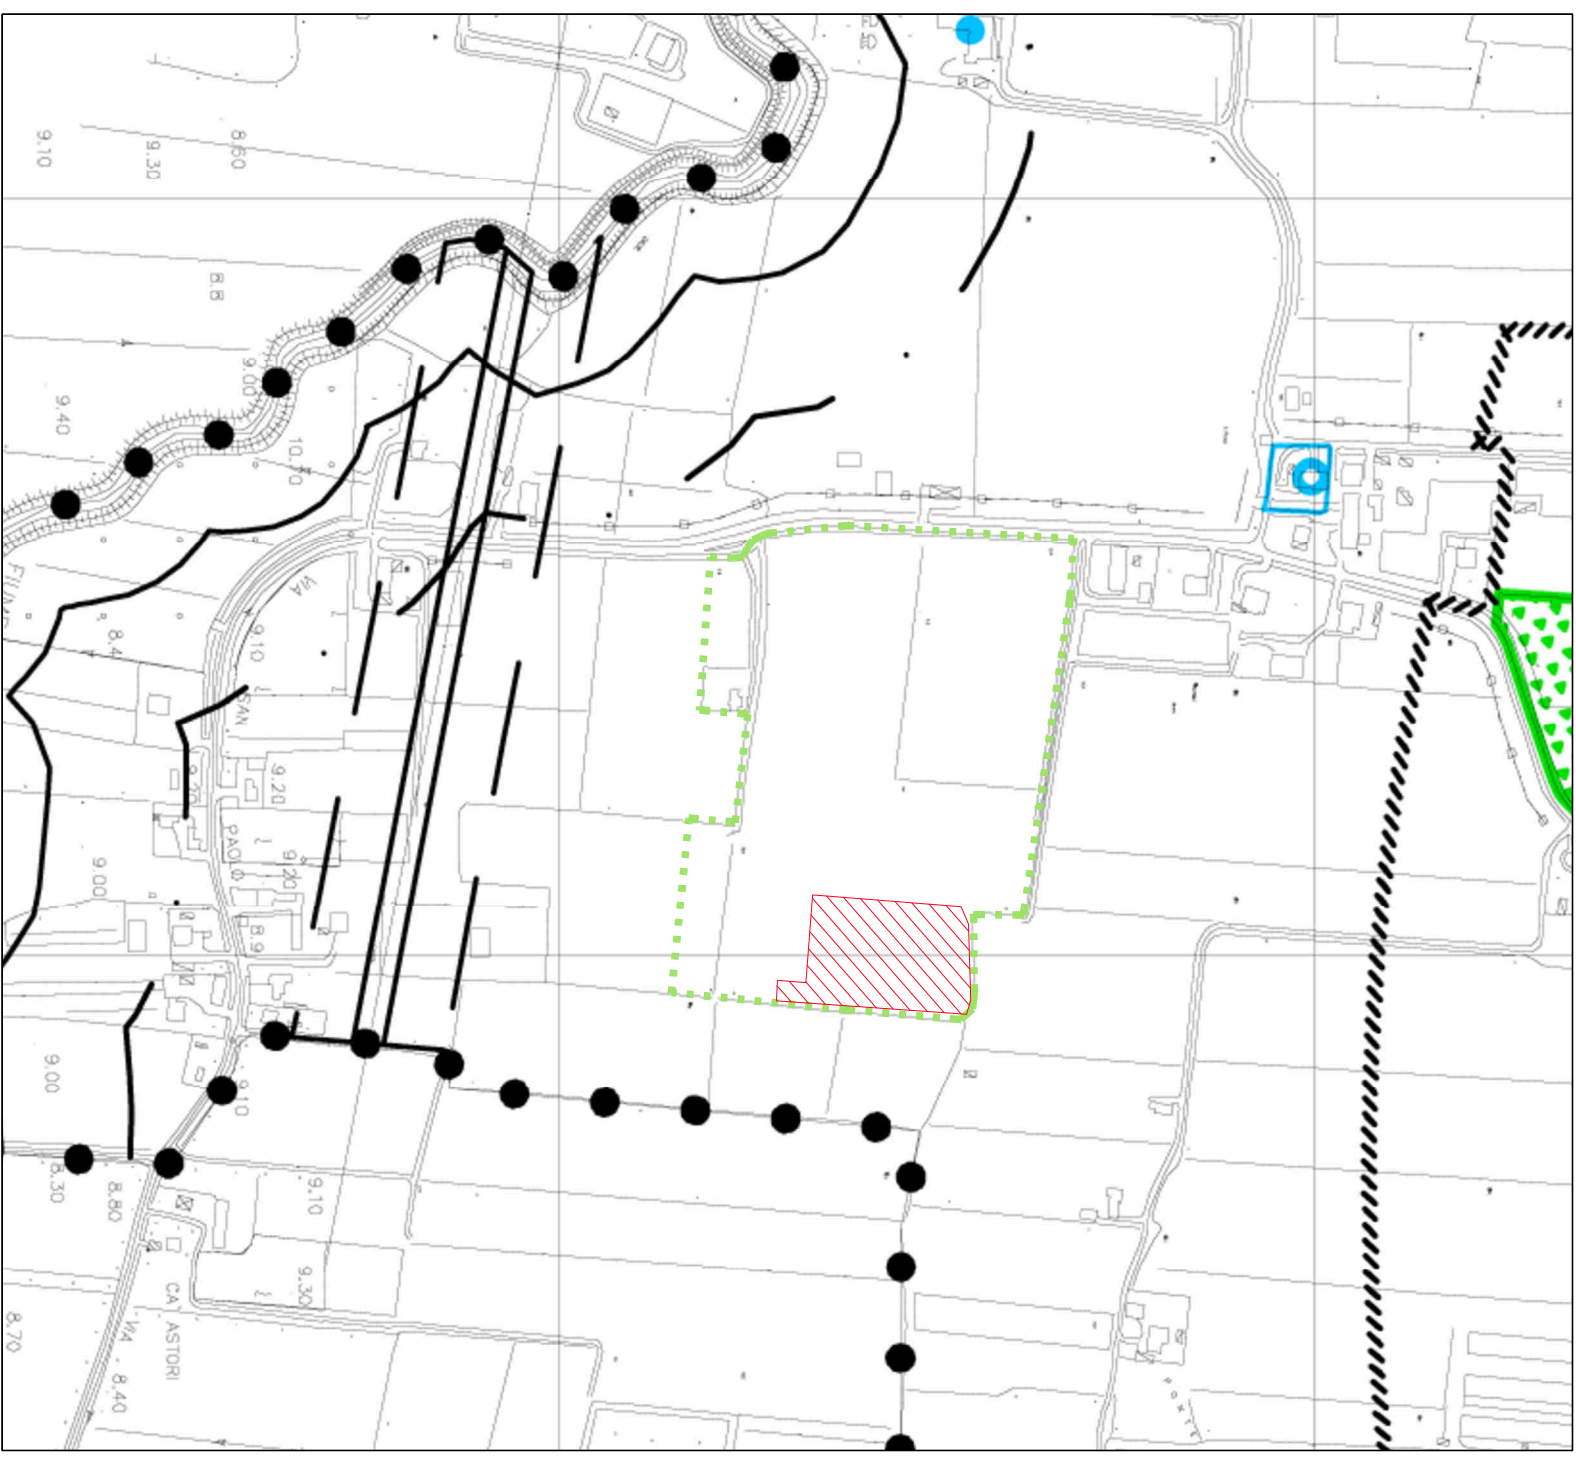


Legenda

- Area impianto autorizzato
- Perimetro insediamento
- Confine di proprietà Ditta Guerra Renato

ESTRATTO DI MAPPA CATASTALE

COMUNE DI SCORZE' - FOGLIO 25 - MAPPALE 1240
 Scala 1:2000

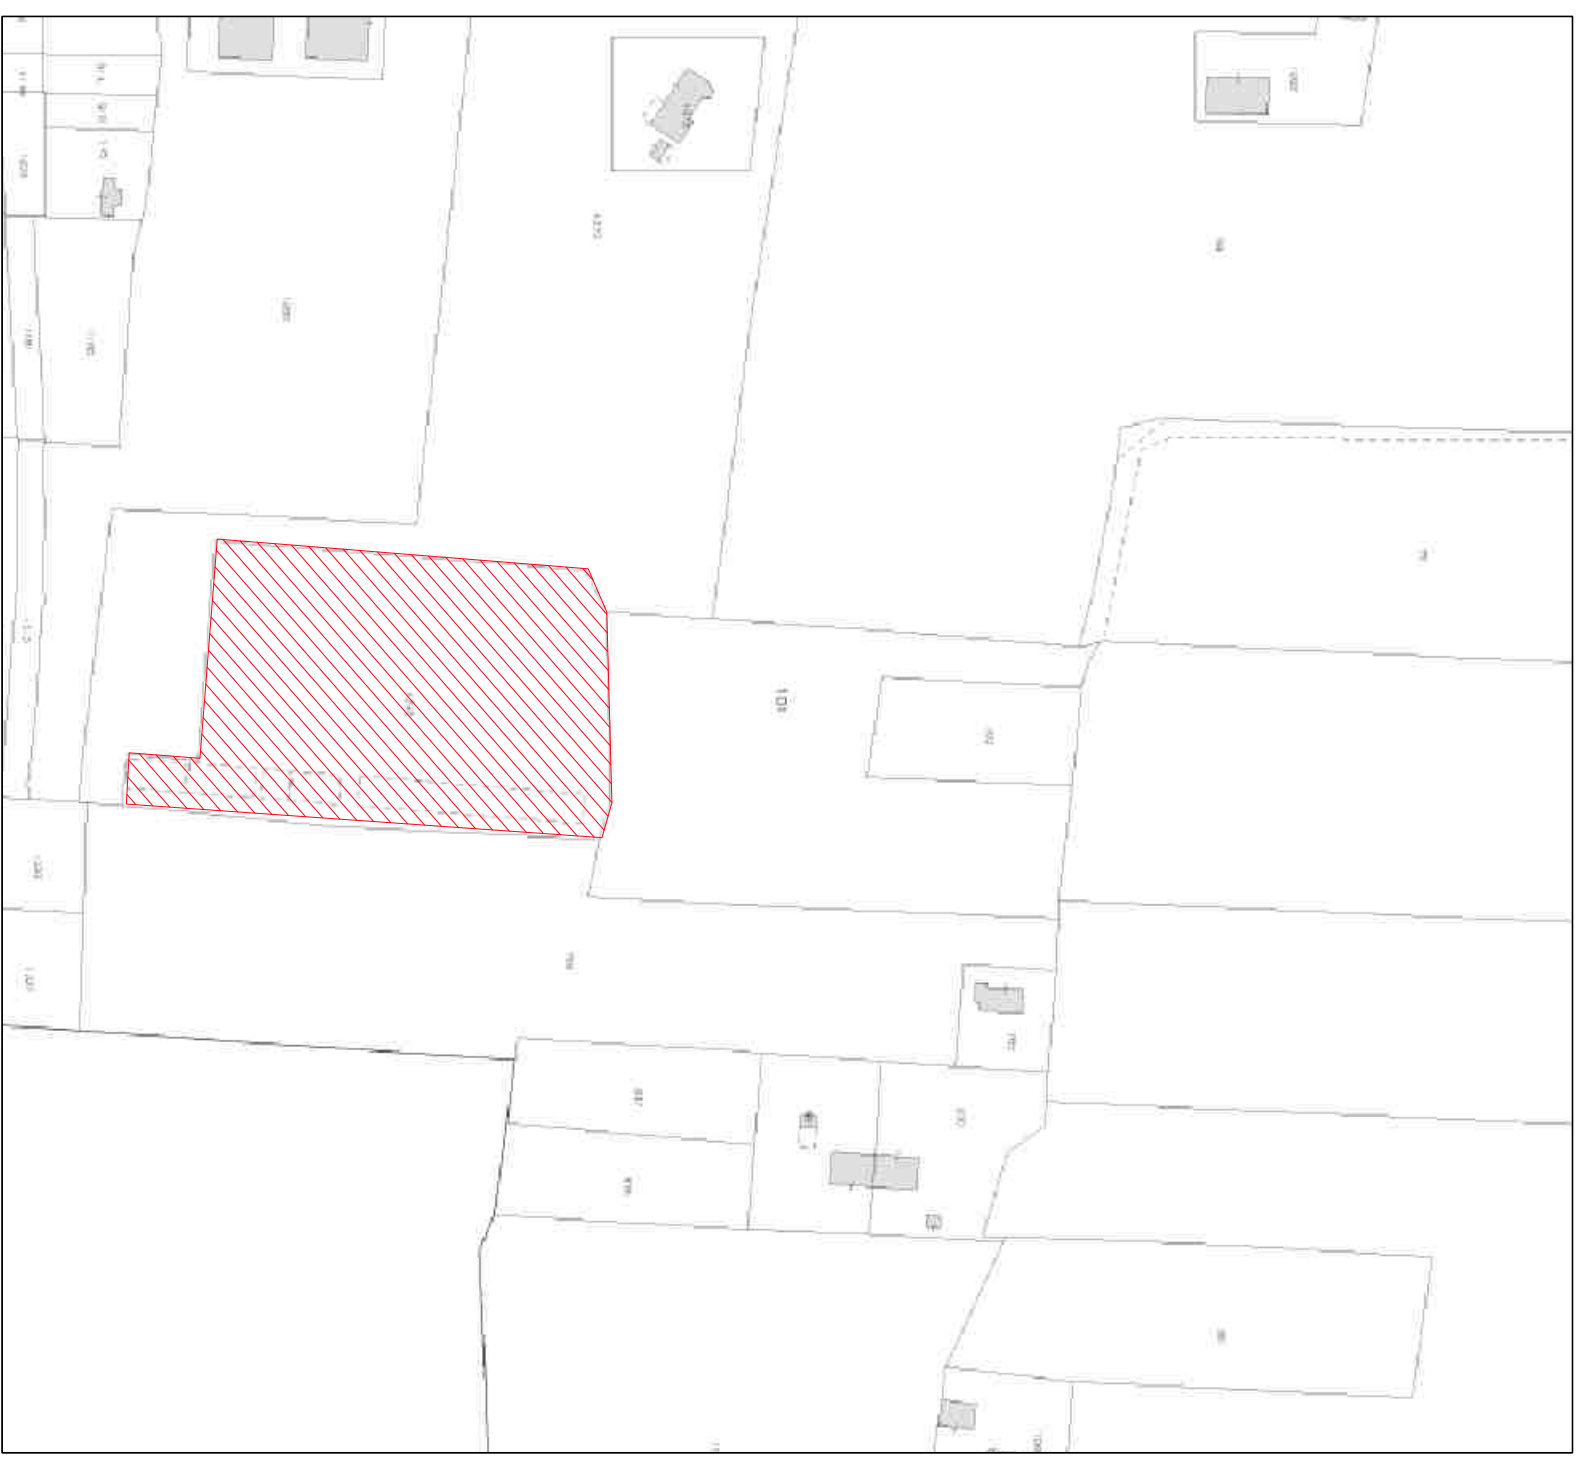

Legenda

- Area impianto autorizzato
- Perimetro insediamento