




Sezione A-A - scala 1:200

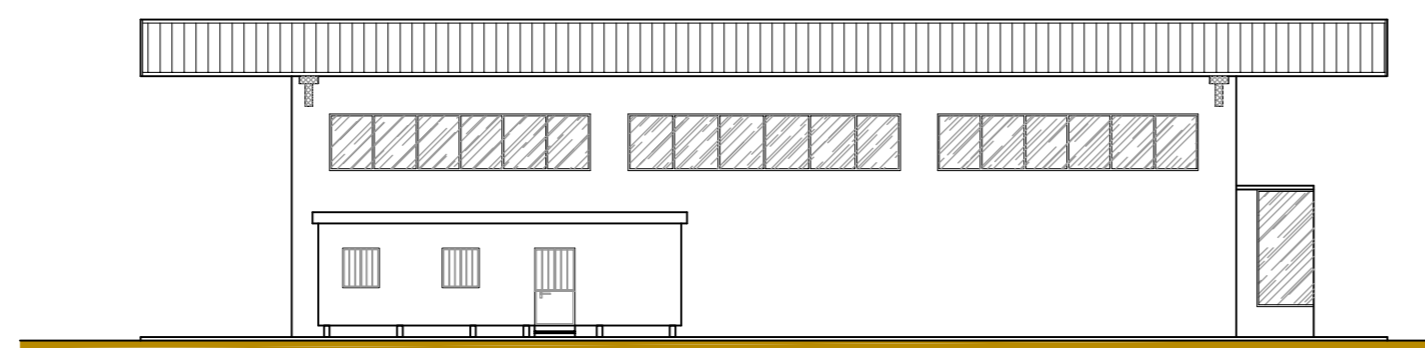


Prospetto EST - scala 1:200

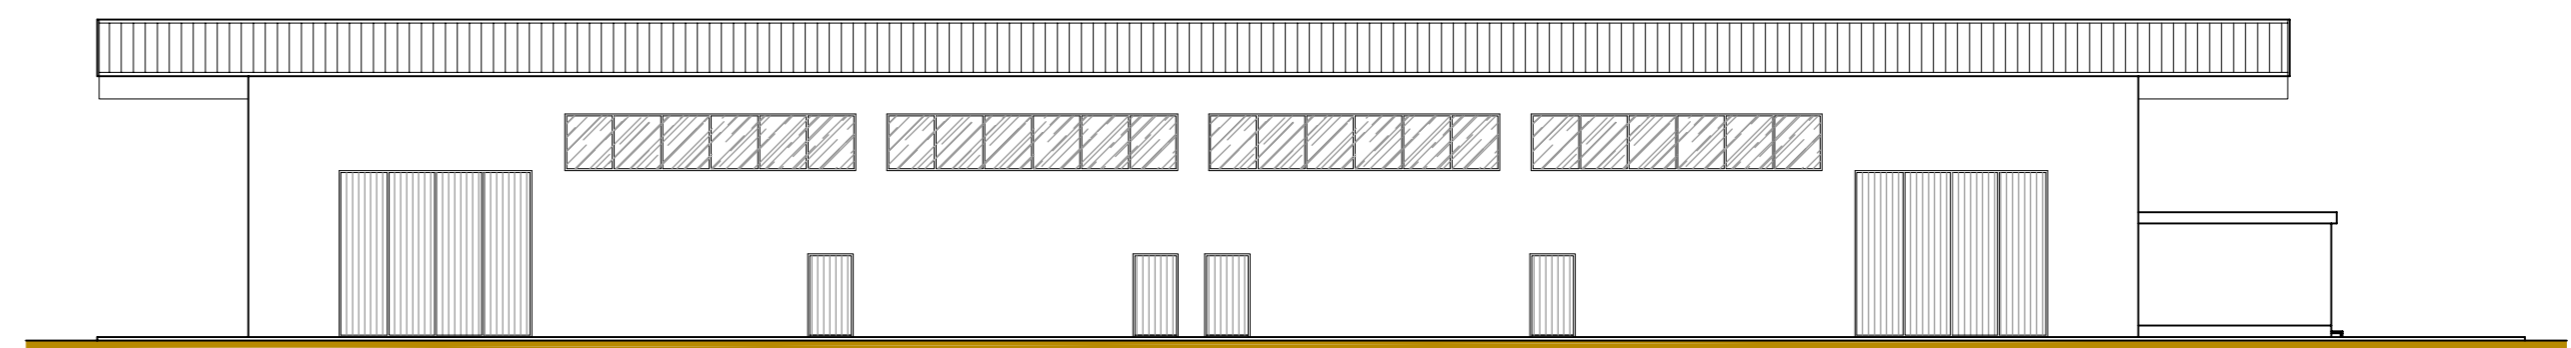


Prospetto SUD - scala 1:200

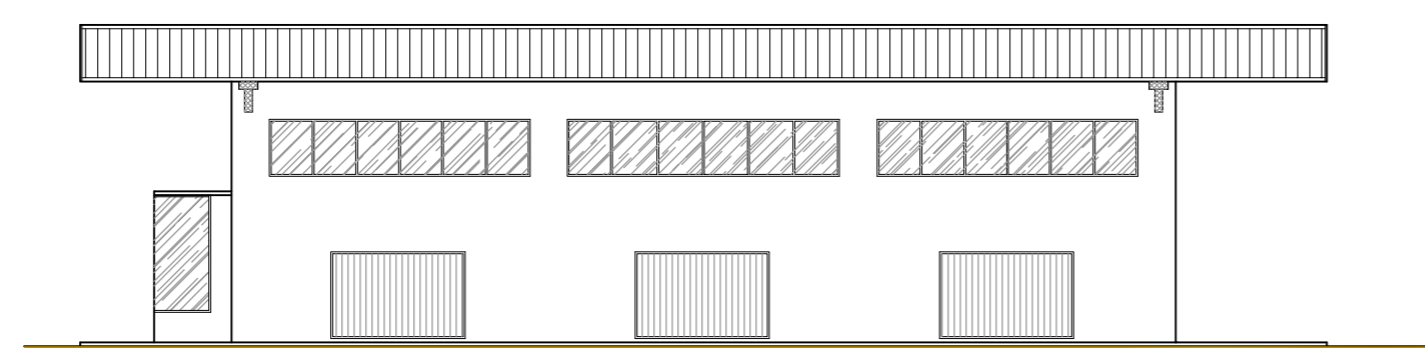


Prospetto OVEST - scala 1:200

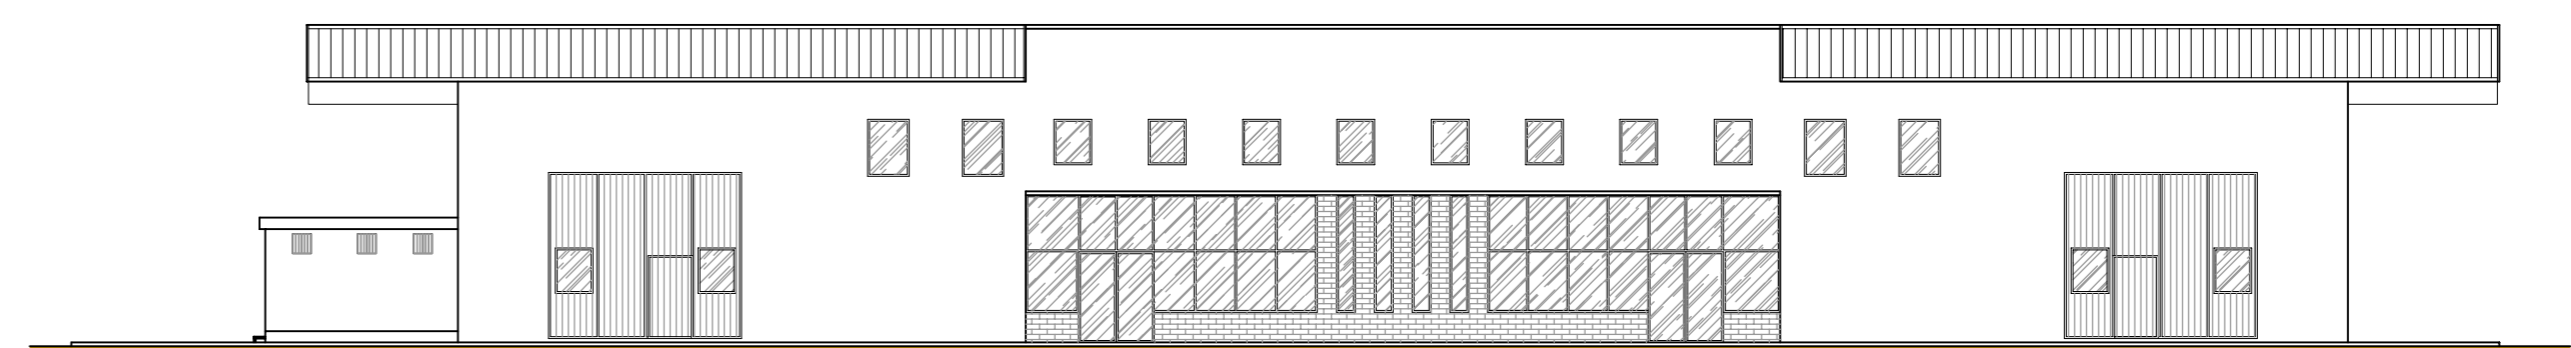

Prospetto NORD - scala 1:200

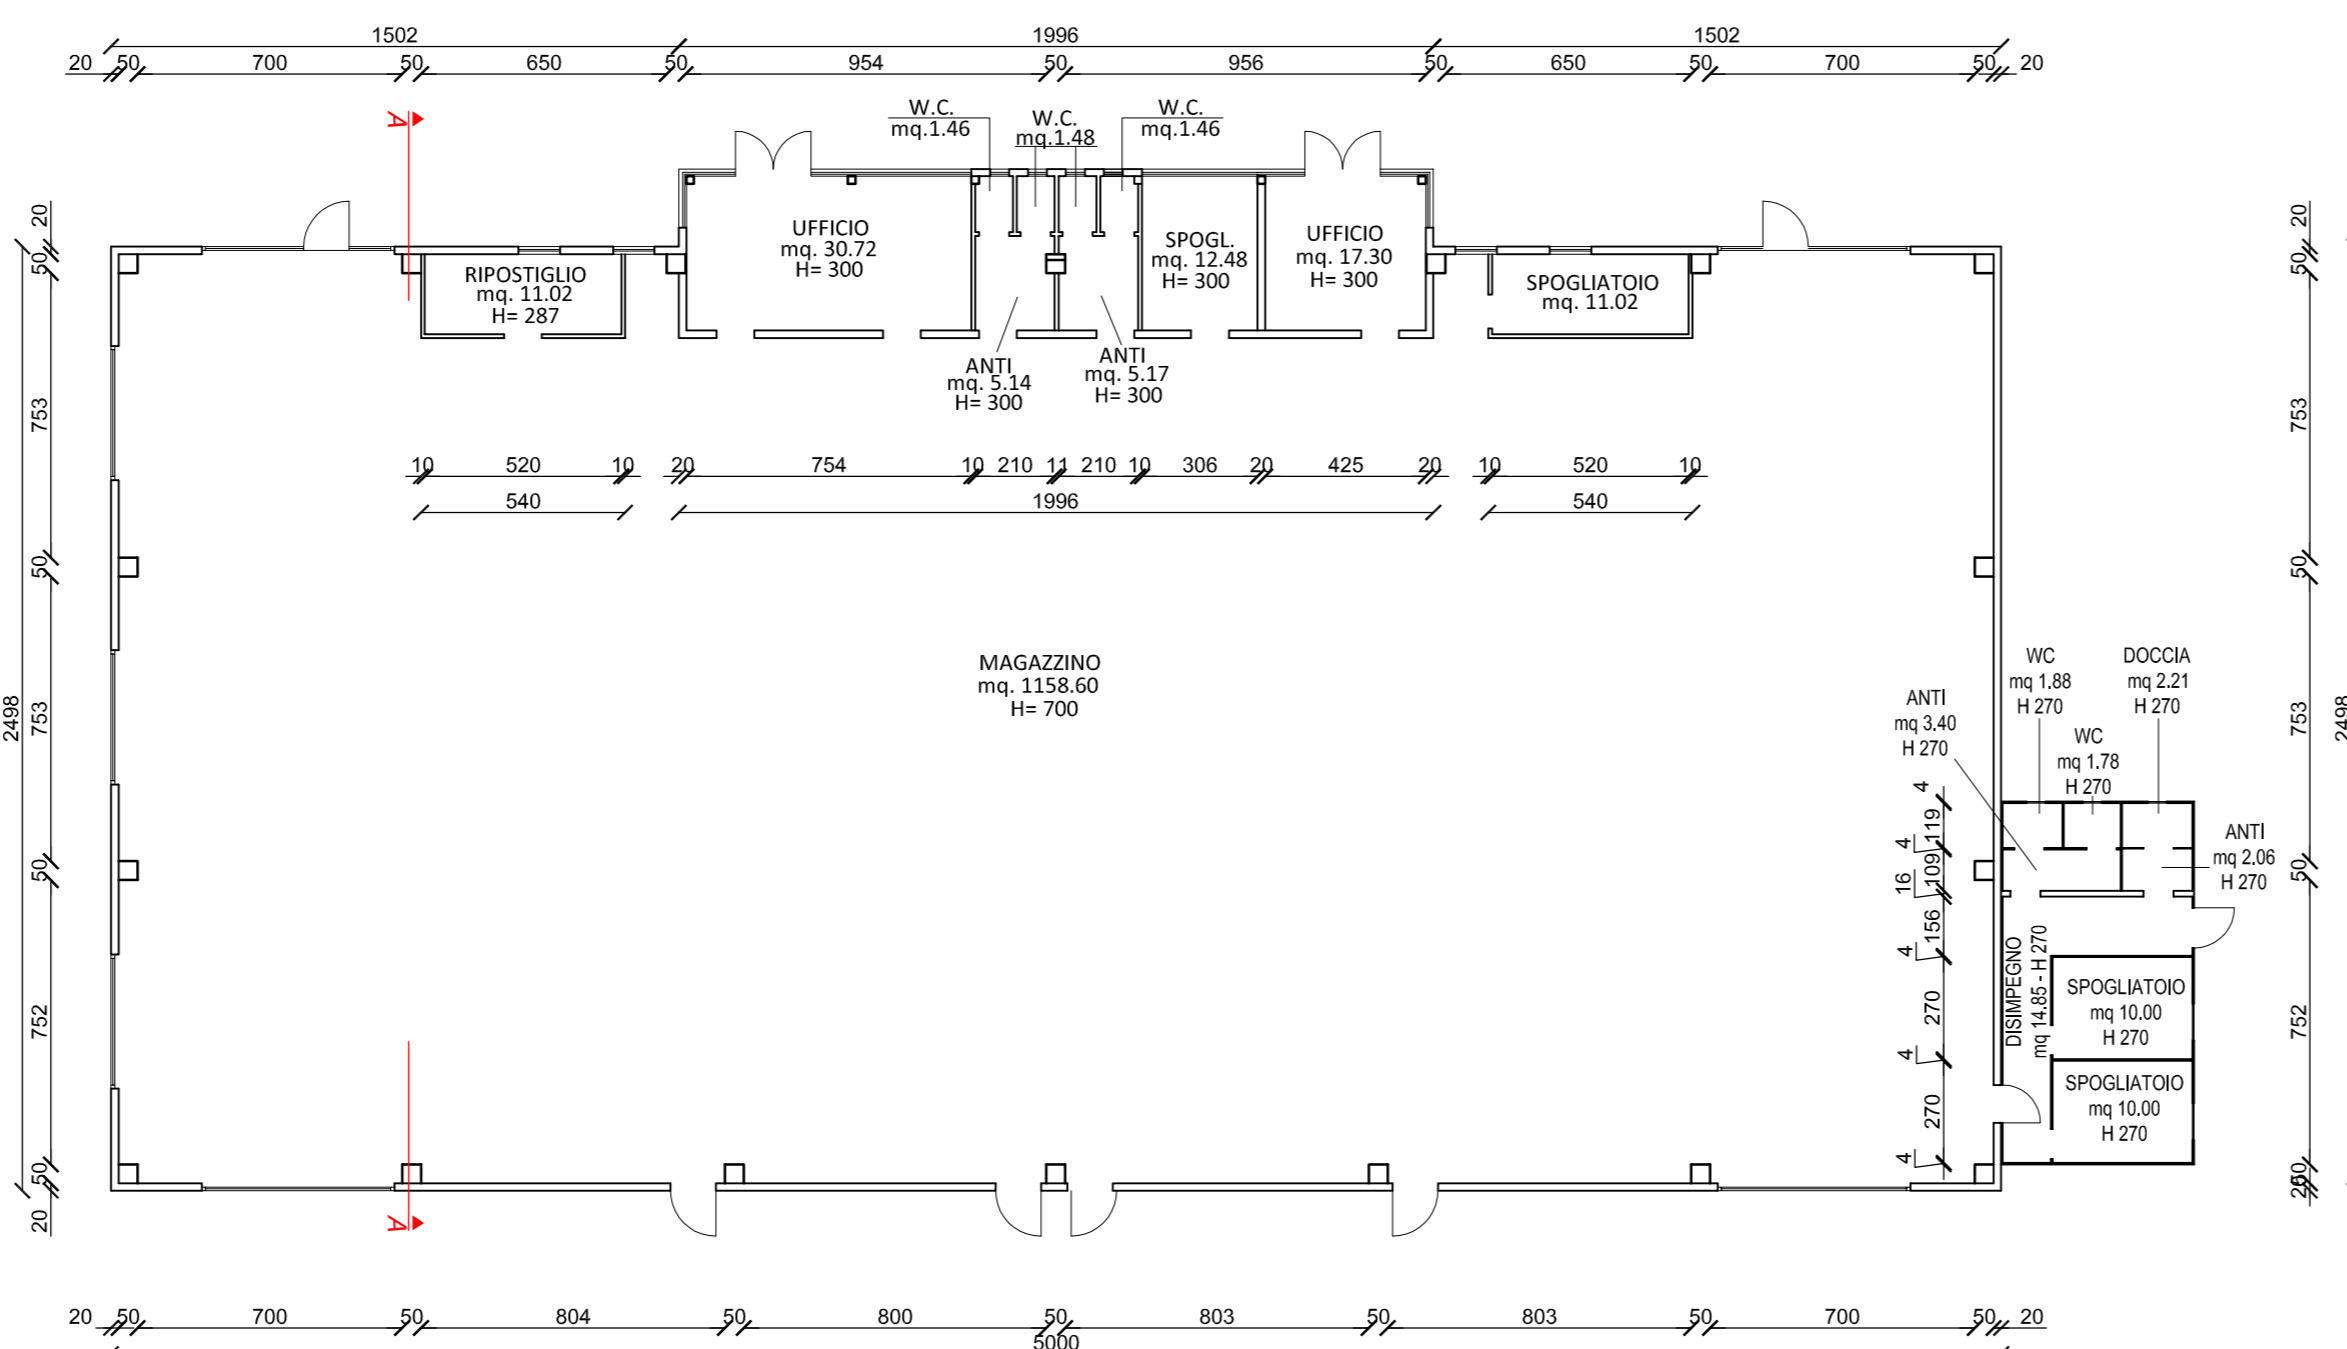

Pianta fabbricato - scala 1:200

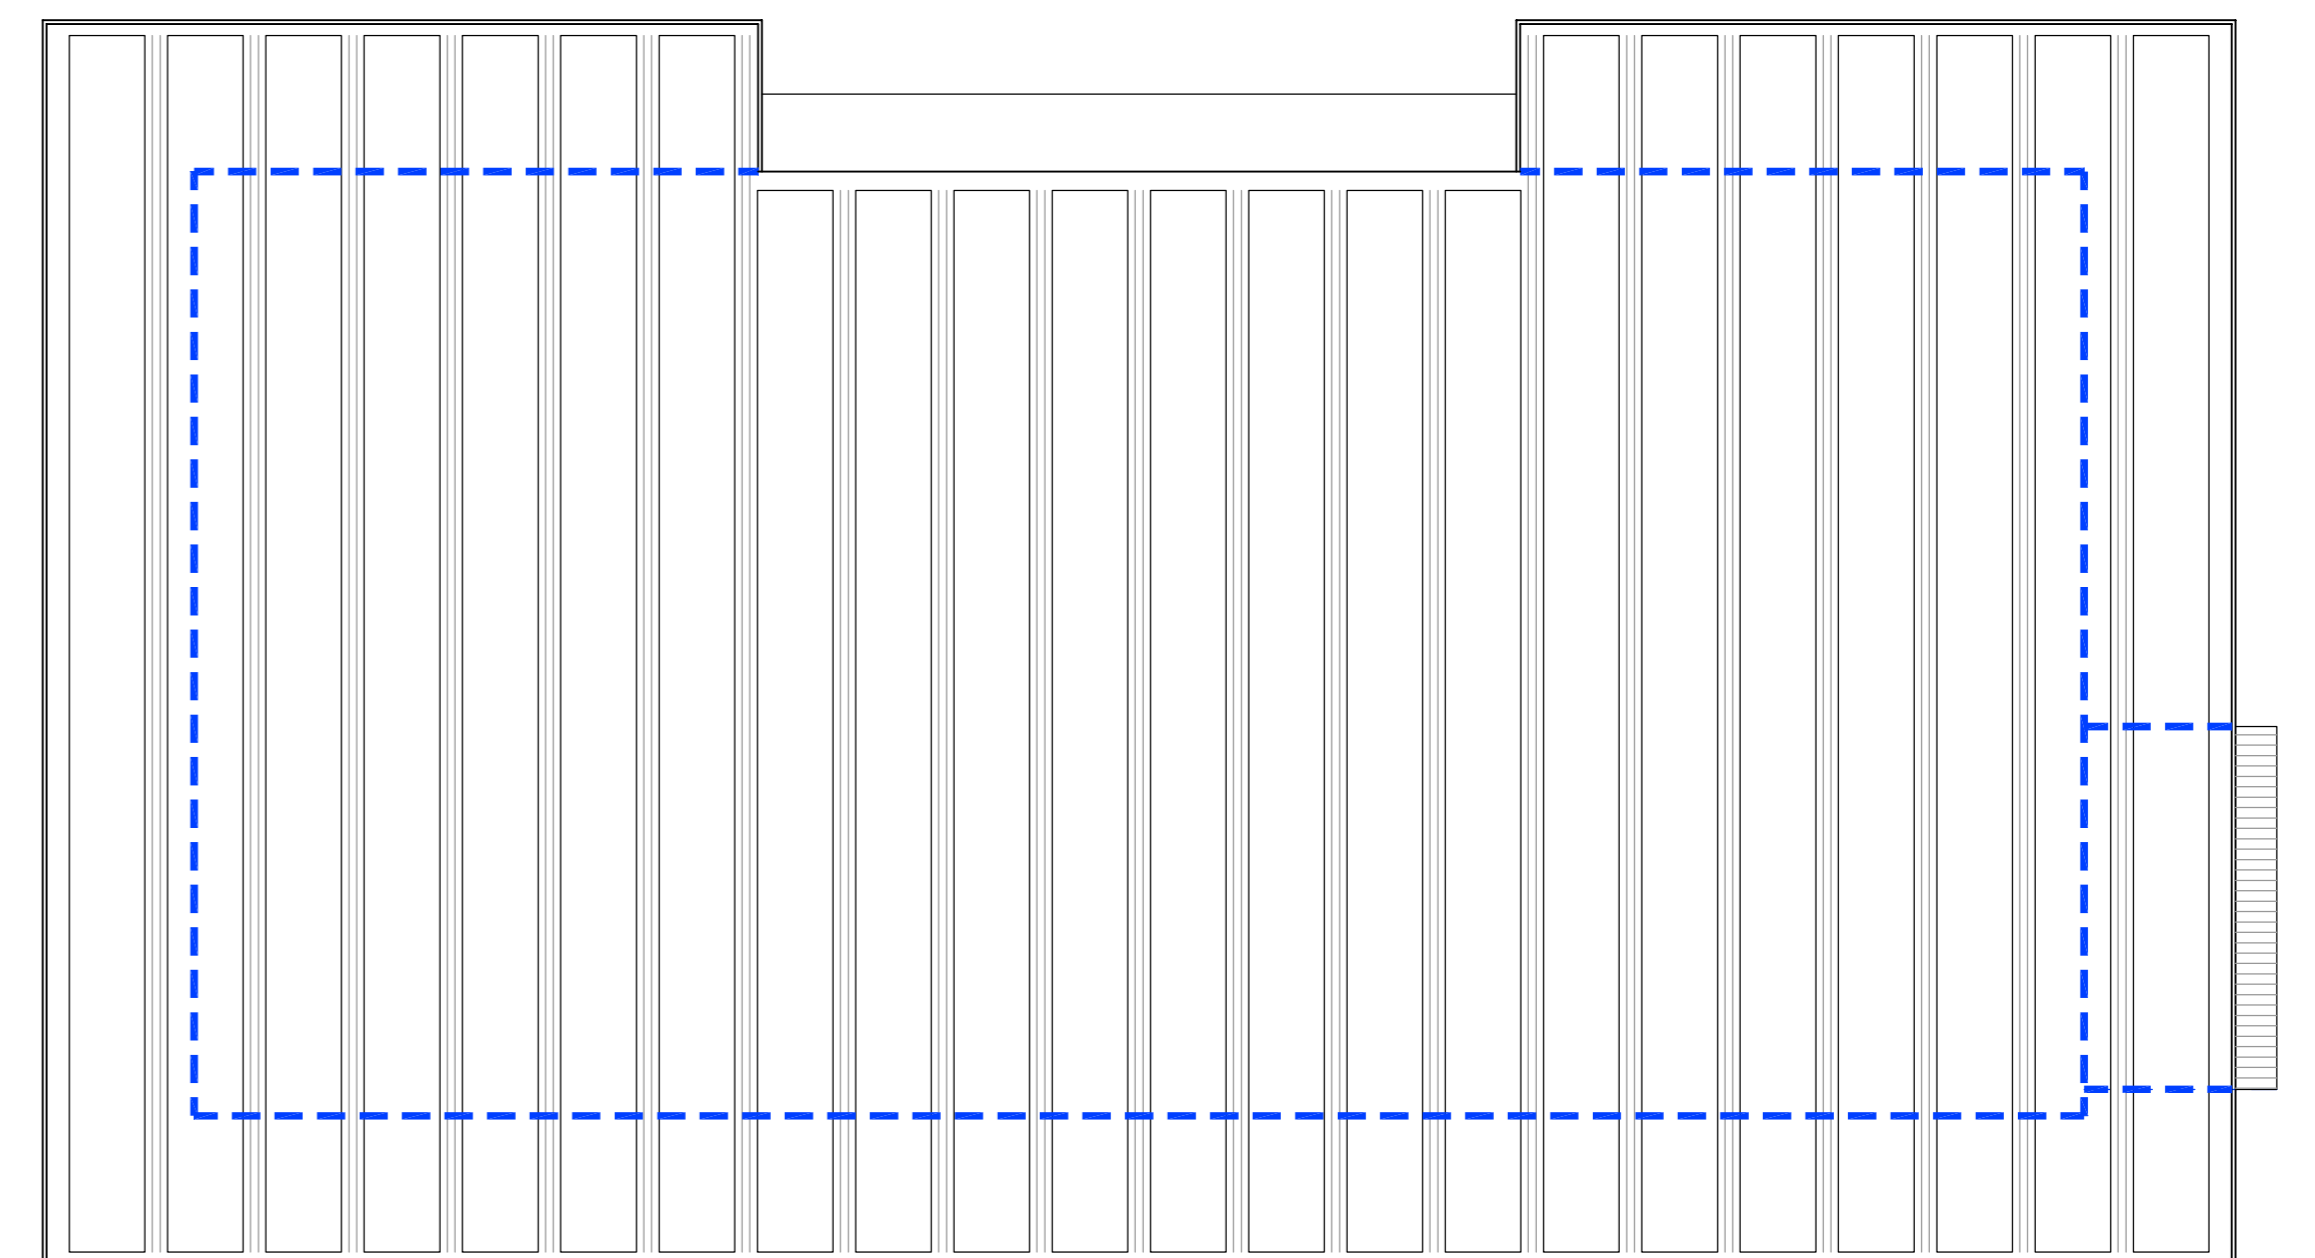

Pianta copertura - scala 1:200

IMBALL NORD S.r.l.
Via dell'Industria 12 - Zona Art.
30099 TOMBELE (SE) - Vigonovo (VE)
Tel. 049 850057 - Fax 049 8501455
C.F. 01578830280
Sede Leg. - Via F. C. Valotti, 10 - 35124 Padova



Comune di Vigonovo Provincia di Venezia (VE)

committente: **IMBALL NORD SRL**

designazione dell'opera:
VERIFICA DI ASSOGGETTABILITA'
ai sensi dell'art.20 del D.Lgs. 152/06 e s.m.i.
*(Modifica di un impianto di trattamento rifiuti speciali non pericolosi
abilitato all'esercizio in procedura semplificata)*

Nome elaborato: **PIANTE, PROSPETTI E SEZIONE FABBRICATO** Tavola: **4**

Data: **01 | 09 | 16** Scala: **1 : 200** Disegnatore: Stefano Rampazzo Approvato da: Stefano Zamborlini

REV.	DATA	DESCRIZIONE
5		
4		
3		
2		
1		

COORDINAMENTO ALLA PROGETTAZIONE
35030 Rubano (PD) - via Borromeo n° 18
Tel. 049/630605 - Fax 049/8974524
www.ecotest.it - info@ecotest.it

Geom. Stefano Zamborlini
Via Ariosto, 16 - 35030 Selvazzano Dentro (PD)
Tel. 049 - 630605 - Fax 049 - 8974524
E-mail: zamborlini@ecotest.it

N.B. o termini di legge ci riserviamo la proprietà di questo disegno con divieto di riprodurlo o di renderlo comunque noto a terzi o a ditte concorrenti senza autorizzazione scritta dello studio Ecotest s.r.l.