Legenda

LINEA ACQUE METEORICHE E DILAVAMENTO PIAZZALI

- caditoia
- pozzetto ispezionabile
- pluviale
- condotta PVC diam. 120-160 mm
- impianto depurazione acque prima pioggia
- impianto depurazione acque prima pioggia

LINEA ACQUE NERE ESISTENTI

- SI pozzetto sifonato
- pozzetto di campionatura
- pozzetto ispezionabile
- condotta PVC diam. 120-160 mm

LINEA ACQUE NERE DA REALIZZARE

- SI pozzetto sifonato
- pozzetto di campionatura
- pozzetto ispezionabile
- pozzetto con scolatoio (mezzavetta)
- condotta PVC diam. 120-160 mm

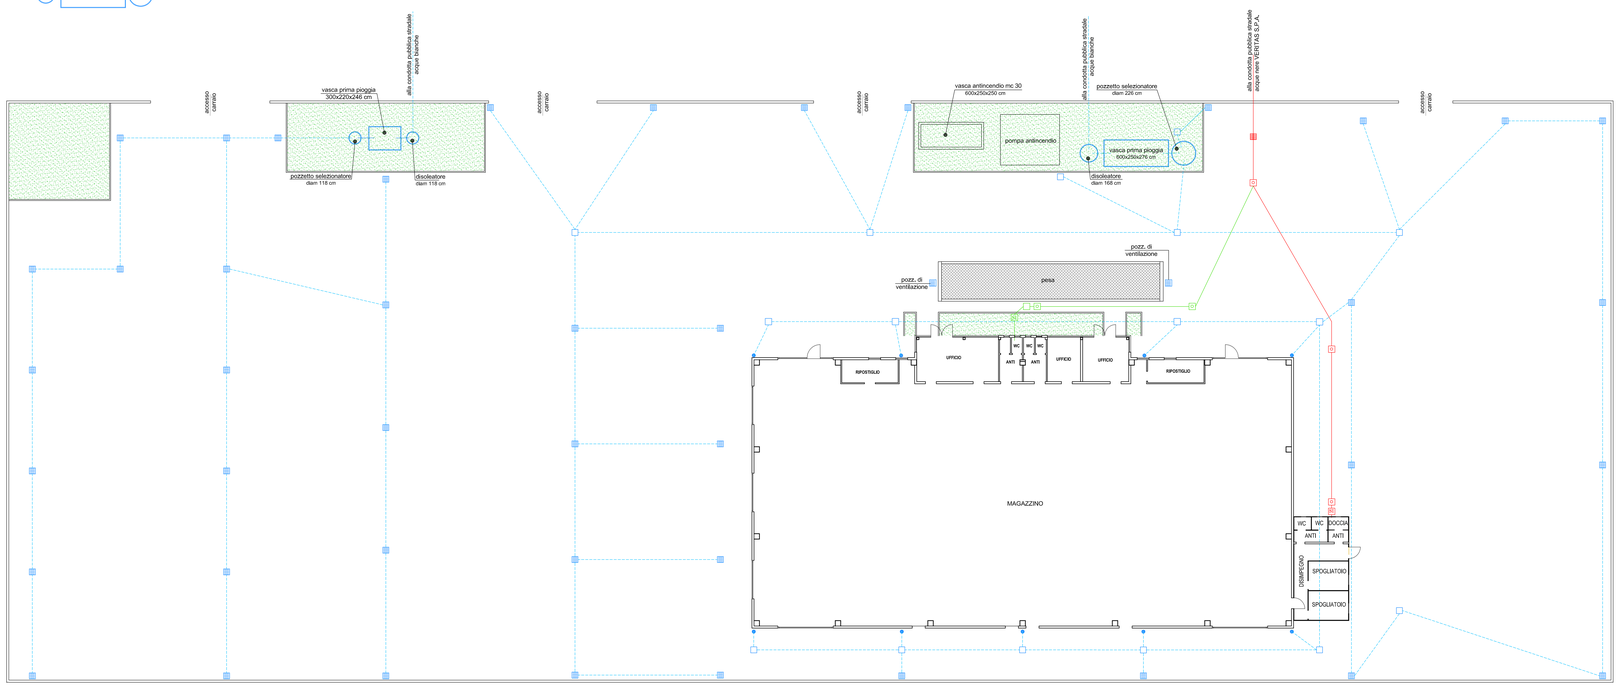

Planimetria degli scarichi - scala 1:200

IMBALL NORD S.r.l.
Via dell'Artigianato, 12 - Zona Art.
30020 TOMBELLE di FONTANIVO (VE)
Tel. 049.9700555 - Fax 049.9701455
C.F. e P.IVA 04197760280
Sede Leg.: Via F. Cavallotti, 49 - 35124 Padova

ZAMBORLINI STEFANO
Geom.
Via Ariosto, 16
35030 Selvazzano D.
progettista

Comune di Vigonovo — Provincia di Venezia (VE)

committente :

IMBALL NORD SRL

designazione dell'opera :

VERIFICA DI ASSOGGETTABILITA'

ai sensi dell'art.20 del D.Lgs. 152/06 e s.m.i.

(Modifica di un impianto di trattamento rifiuti speciali non pericolosi abilitato all'esercizio in procedura semplificata)

Nome elaborato: PLANIMETRIA GENERALE DEGLI SCARICHI

Tavola: 5

Data:	Scala:	Disegnatore:	Approvato da:
01 09 16	1 : 200	Stefano Rampazzo	Stefano Zamborlini

REV.	DATA	DESCRIZIONE
5		
4		
3		
2		
1		

COORDINAMENTO ALLA PROGETTAZIONE

ecotest
35030 Rubano (PD) - via Borromeo n° 18
Tel. 049/630605 - Fax 049/8974524
www.ecotest.it - info@ecotest.it

Geom. Stefano Zamborlini
Via Ariosto, 16 - 35030 Selvazzano Dentro (PD)
Tel. 049 - 630605 - Fax 049 - 8974524
E-mail: zamborlini@ecotest.it

N.B. a termini di legge ci riserviamo la proprietà di questo disegno con divieto di riprodurlo o di renderlo comunque noto a terzi o a ditte concorrenti senza autorizzazione scritta dello studio Ecotest s.r.l.