



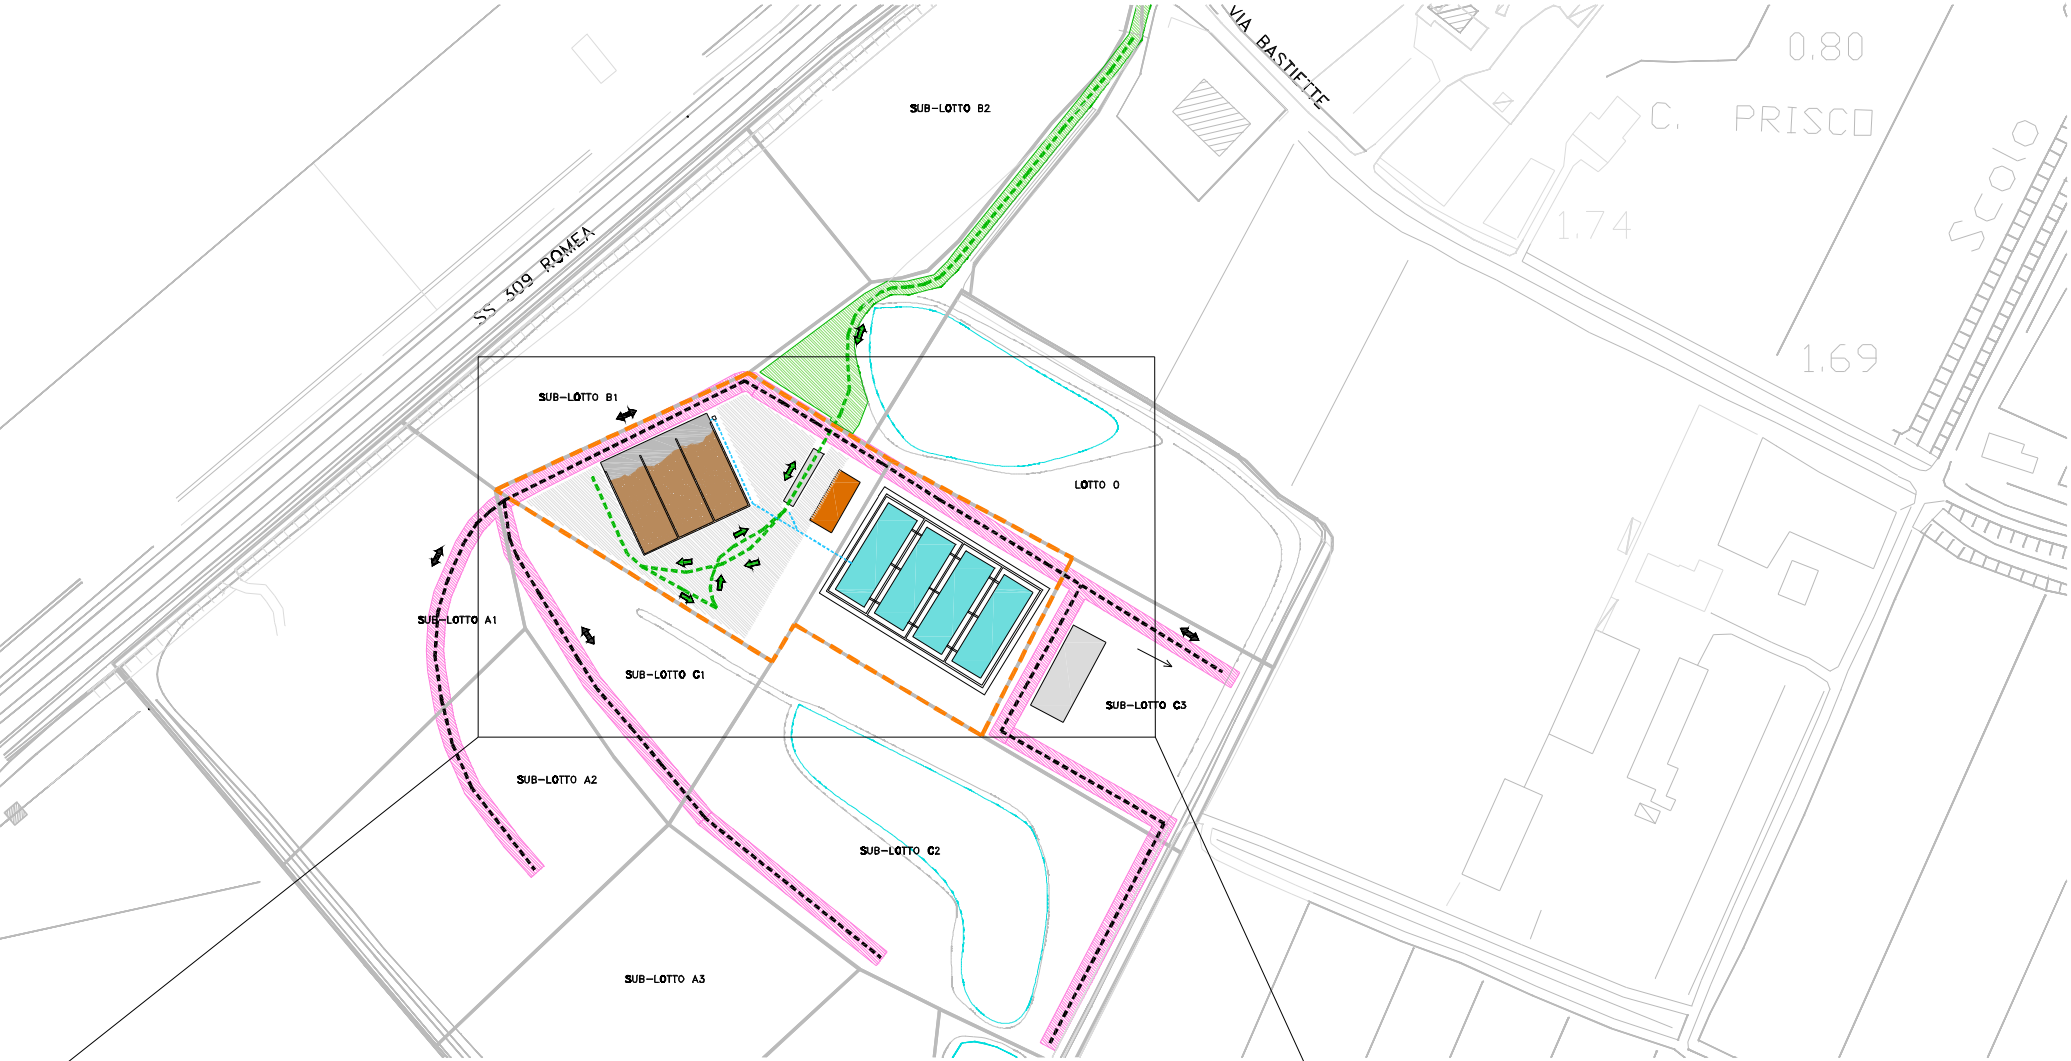

PLANIMETRIA AREA IMPIANTO DI RECUPERO – Scala 1:1000

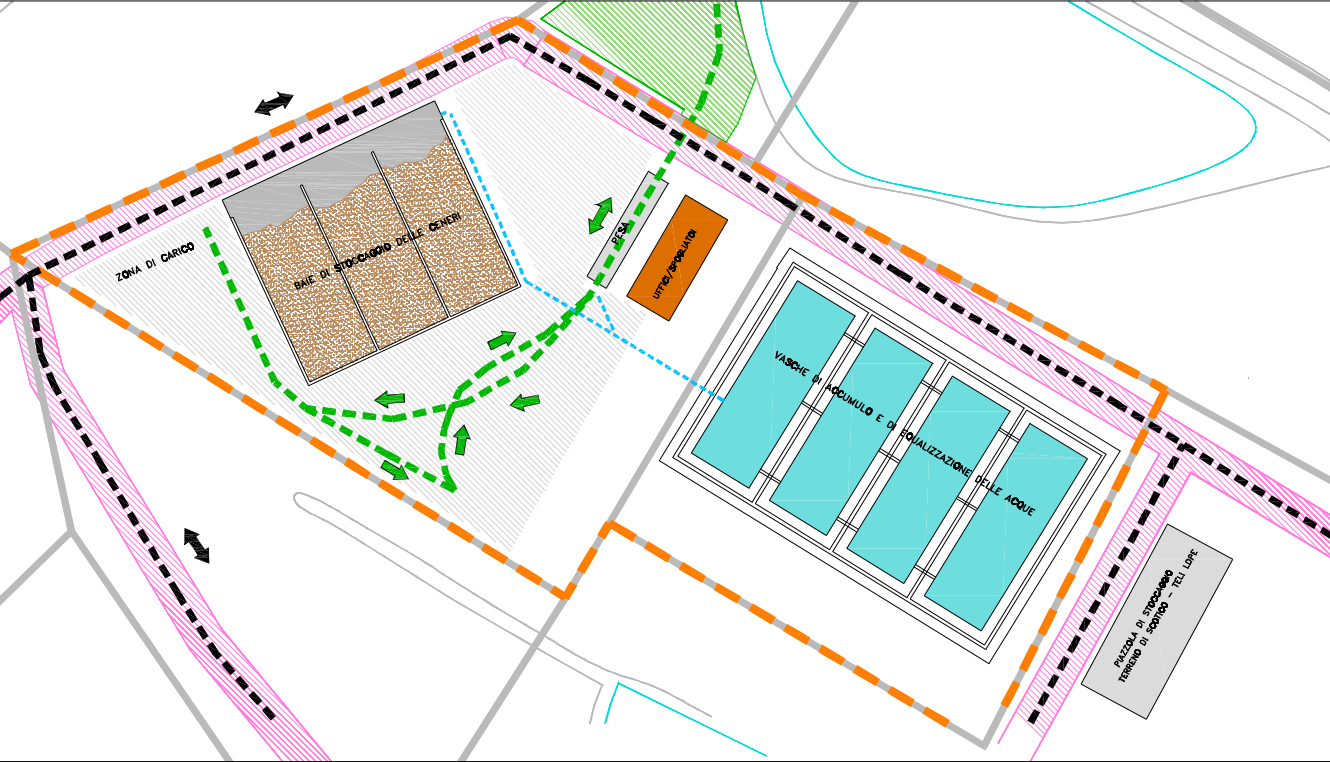

PLANIMETRIA AREA IMPIANTO DI RECUPERO – Scala 1:500



- LEGENDA
- STRADA DI ACCESSO ALL'IMPIANTO DI RECUPERO
 - VIABILITA' AUTOMEZZI PER TRASPORTO CENERI DI PIRITE FUORI SITO
 - PISTA DI TRANSITO MEZZI D'OPERA
 - VIABILITA' MEZZI D'OPERA
 - PIAZZALE DI MOVIMENTAZIONE AUTOMEZZI
 - SUBLOTTI DI COLTIVAZIONE
 - AREA DELL'IMPIANTO DI RECUPERO
 - TUBAZIONI ACQUE DA TRATTARE

	<small>SEDE LEGALE Via. Dada Montanari n° 2594 tel. 7 30020 Marostica (VI) Indirizzo: 0445/538507 Fax: 0445/525740 e-mail: studio.am@studioam.it C.F.P. (IVA) 03161840274 REG. IMPRESE 03161840274 CAP. SOC. euro 10.000,00 I.V.</small>	
Regione VENETO	Provincia VENEZIA	Comune MIRA
VENETA RAW MATERIALS Srl Sede Impianto via Bastiette Snc, Mira (VE)		
Elaborato Impianto Recupero Rifiuti Ceneri di Pirite MODIFICA DETERMINA 2922 DEL 29.11.2021 LAY-OUT	Tavola Tav 04 Scala Varie	
Rev. REV. 00	Data 10/02/2026	
Committente Firmato digitalmente	Il Capogruppo Tecnico 