




PROSPETTO SUD  
RECINZIONE ESISTENTE

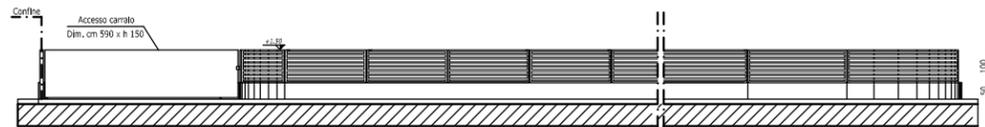


PROSPETTO EST

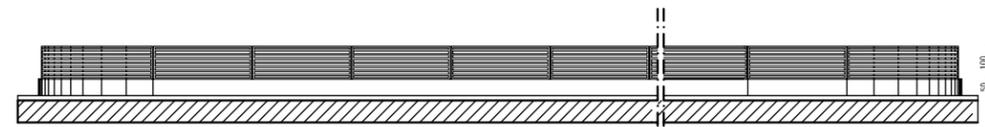


PROSPETTO NORD

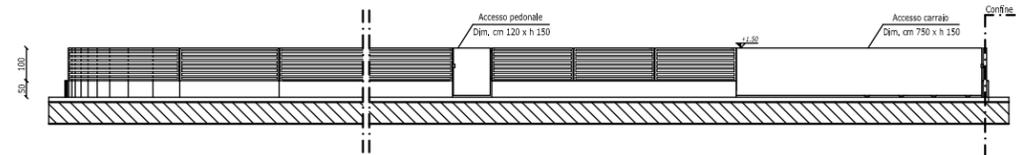


PROSPETTO OVEST

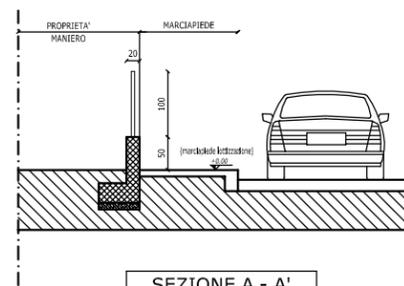

SEZIONE A - A'

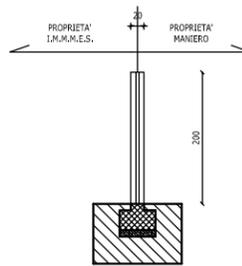

SEZIONE B - B'

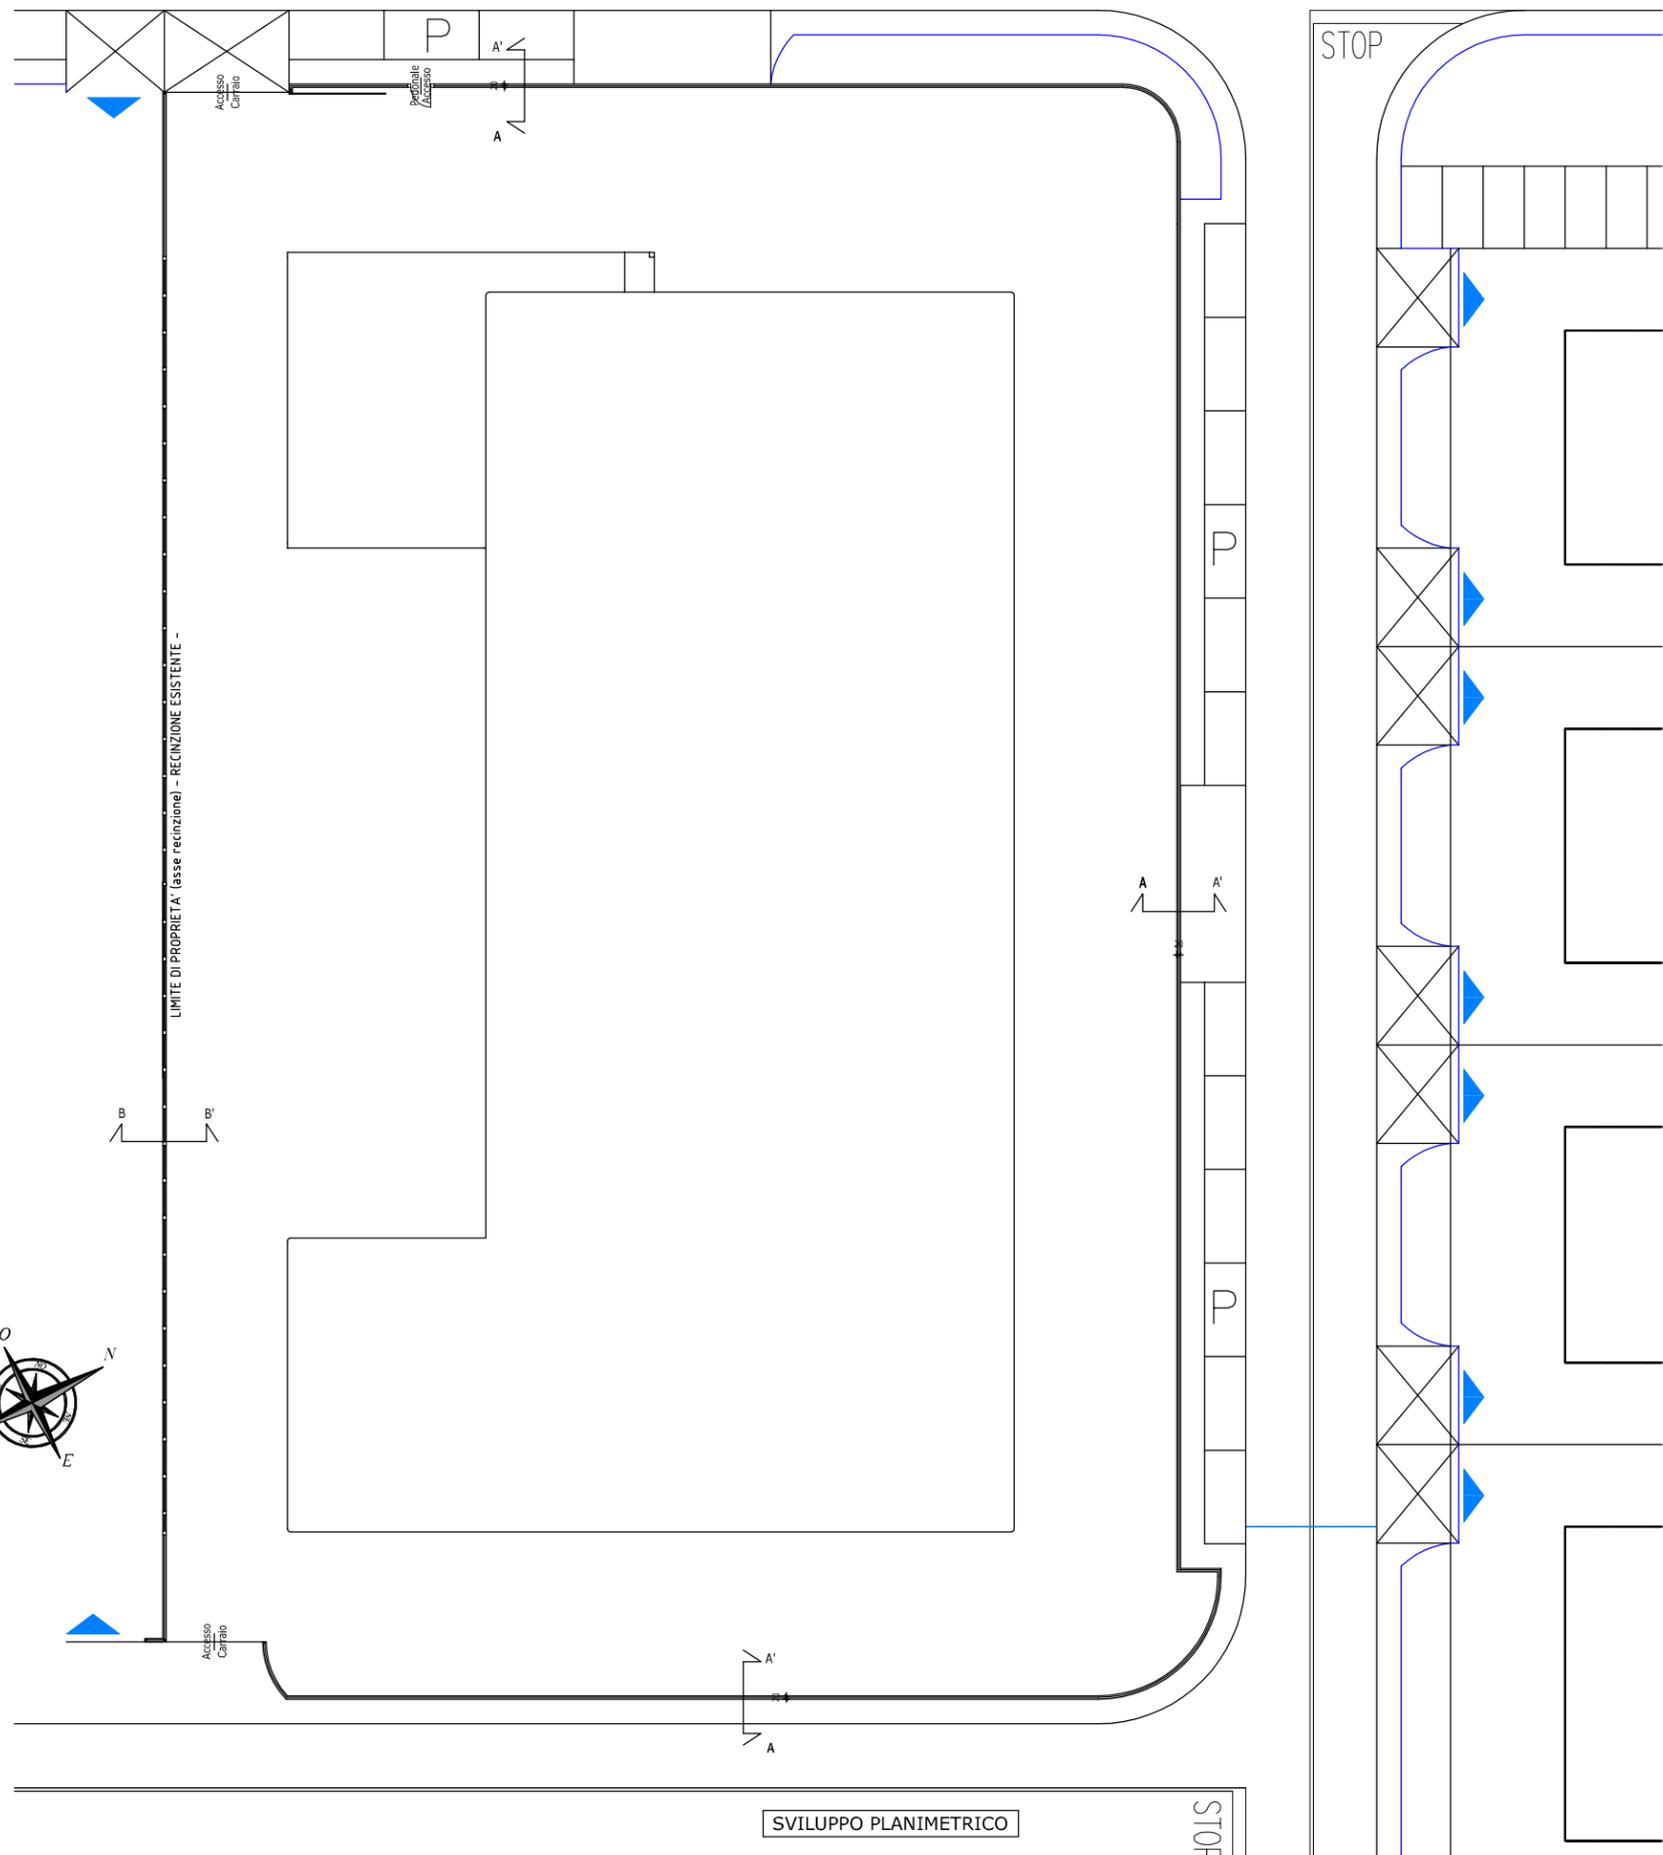

SVILUPPO PLANIMETRICO

REGIONE  
VENETO

PROVINCIA DI  
VENEZIA

COMUNE DI  
CAMPAGNA  
LUPIA

**VALUTAZIONE DI IMPATTO AMBIENTALE E  
CONTESTUALE APPROVAZIONE DEL PROGETTO DI UN  
"NUOVO IMPIANTO DI RECUPERO RIFIUTI SPECIALI E  
AUTODEMOLIZIONE"**

DA INSEDIARE IN  
**Comune di Campagna Lupia**

Procedura di Valutazione di Impatto Ambientale ai sensi dell'art. 23 del D.Lgs. n. 152/2006 e s.m.i.

TAVOLA A210	Descrizione:	PROGETTO RECINZIONE: PIANTA, PROSPETTI E SEZIONI	Scala:	1:200 1:50
	Livello:	DEFINITIVO	Data:	16.06.2014
	Settore:	RIFIUTI / VIA	Orientamento:	
	Rif. Catastali:	Fg. 9 - Mapp. 1611, 1613, 1473, 1614, 1598, 1469, 1592, 1593, 1474, 1589, 1591, 1470		

COMMITTENTE / PROPRIETARIO: CONDOTTORE DELL'ATTIVITA'

<b>MANIERO GIANNI</b> <small>Via Volta, 5 - 30030 Fossò (VE) Loc. Sandon          Tel. - Fax: 041466890          C.F.: MNRGNN69P05D329K</small>	<b>MANIERO LUIGI SRL</b> <small>Commercio Rottami &amp; Servizi Ecologici          Via Volta, 5 - 30030 Fossò (VE) Loc. Sandon          Tel. - Fax: 041466890          C.F. e P.IVA: 04207180276 - REA: VE 375102          manieroluigi@pec.it</small>
--	---

Il Legale Rappresentante / Proprietario

STUDIO INCARICATO:	
<b>STUDIO TECNICO ASSOCIATO SIGUR PROJECT</b> <small>arch. Bozzato Debora - geom. Moressa Omar          Via Marzabotto n. 53 - 30010 Campagna Lupia (VE) Loc. Luglietto          TEL. - FAX: 0415185513          sigur_project@bbero.it          omar.moressa@sigurproject.it - debora.bozzato@archworkshop.it          C.F. e P.IVA: 04082190275</small>	<small>Arch. Bozzato Debora          iscritta al n. 3032 Ordine degli Architetti della Provincia di Venezia          Geom. Moressa Omar          iscritta al n. 3032 Ordine dei Geometri della Provincia di Venezia</small>
GRUPPO DI LAVORO	
IMMISSIONE	DATA
DESIGNATO	VERIFICATO
APPROVATO	NOTE
DEPOSITO	

Arch. Bozzato Debora
Geom. Moressa Omar