





ESTRATTO CATASTALE
 scala 1:2000
 Comune di Meolo
 Foglio n° 1, mappali n° 159 – 519




ESTRATTO P.I.

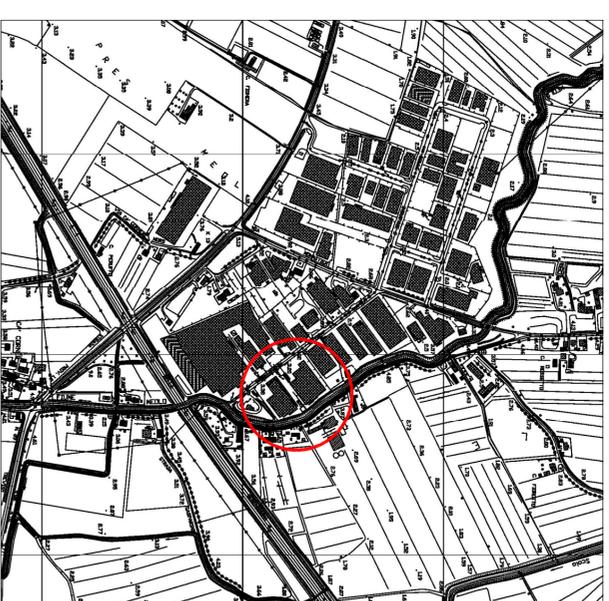


ESTRATTO C.T.R.

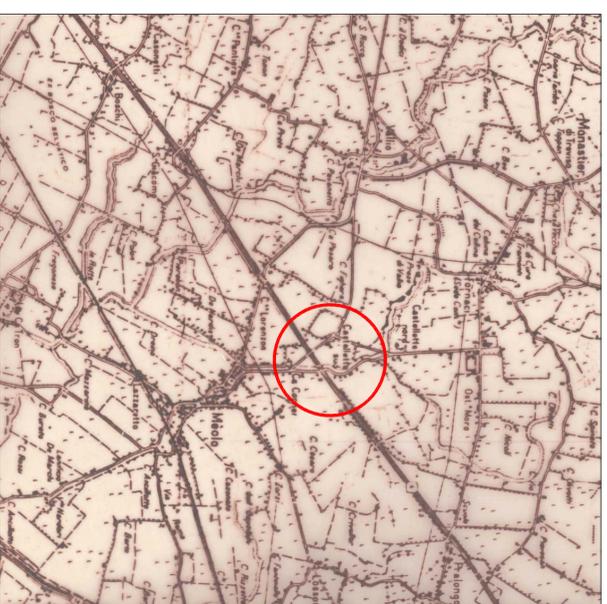

COROGRAFIA
 scala 1:50.000

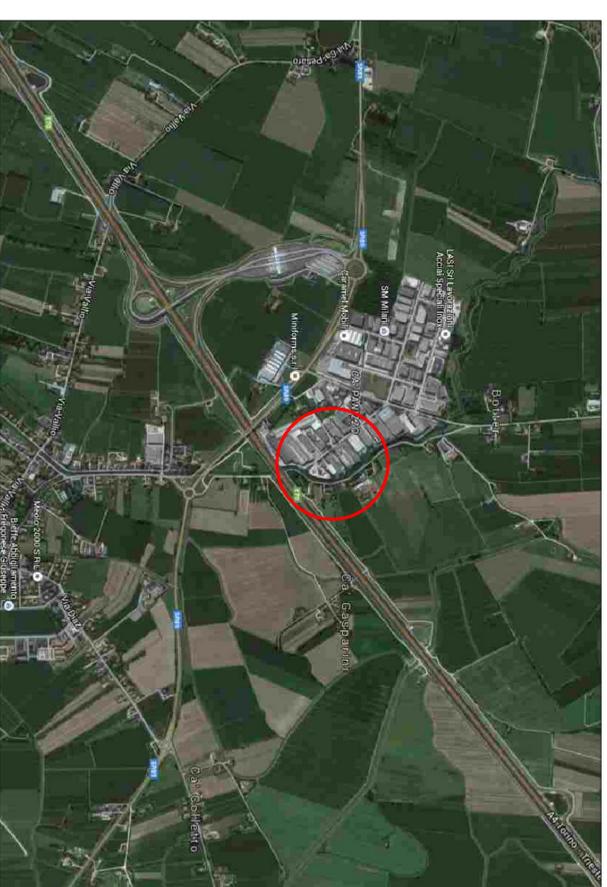

SATELLITE

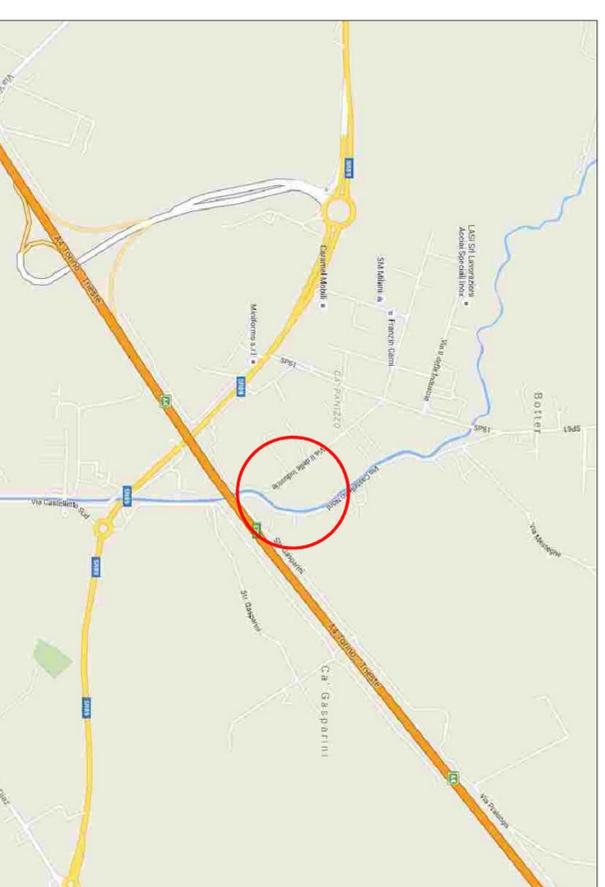

STRADARIO

Il committente _____

Il progettista _____

DDL

STUDIO TECNICO ASSOCIATO
 31050 - MONASTER DI TREVISO - Piazza Lancai di Milano 3
 tel. 0422898209 - P.IVA - c.t.: 04134000286

COMUNE MEOLO - PROVINCIA DI VENEZIA

commitenti :

D.F.V. SH
 S.S. 275 Km 14,400
 73030 Suseo (LE)
 P.IVA: 01865070968

oggetto : **AMPLIAMENTO ED ADEGUAMENTO SEDE PRODUTTIVA**

tavola :

ESTRATTI

BB.AA.

file : 5317 D.F.V. Venezia/progetto completo 2017

scala : 1:2000-1:500

data : 21 febbraio 2017